
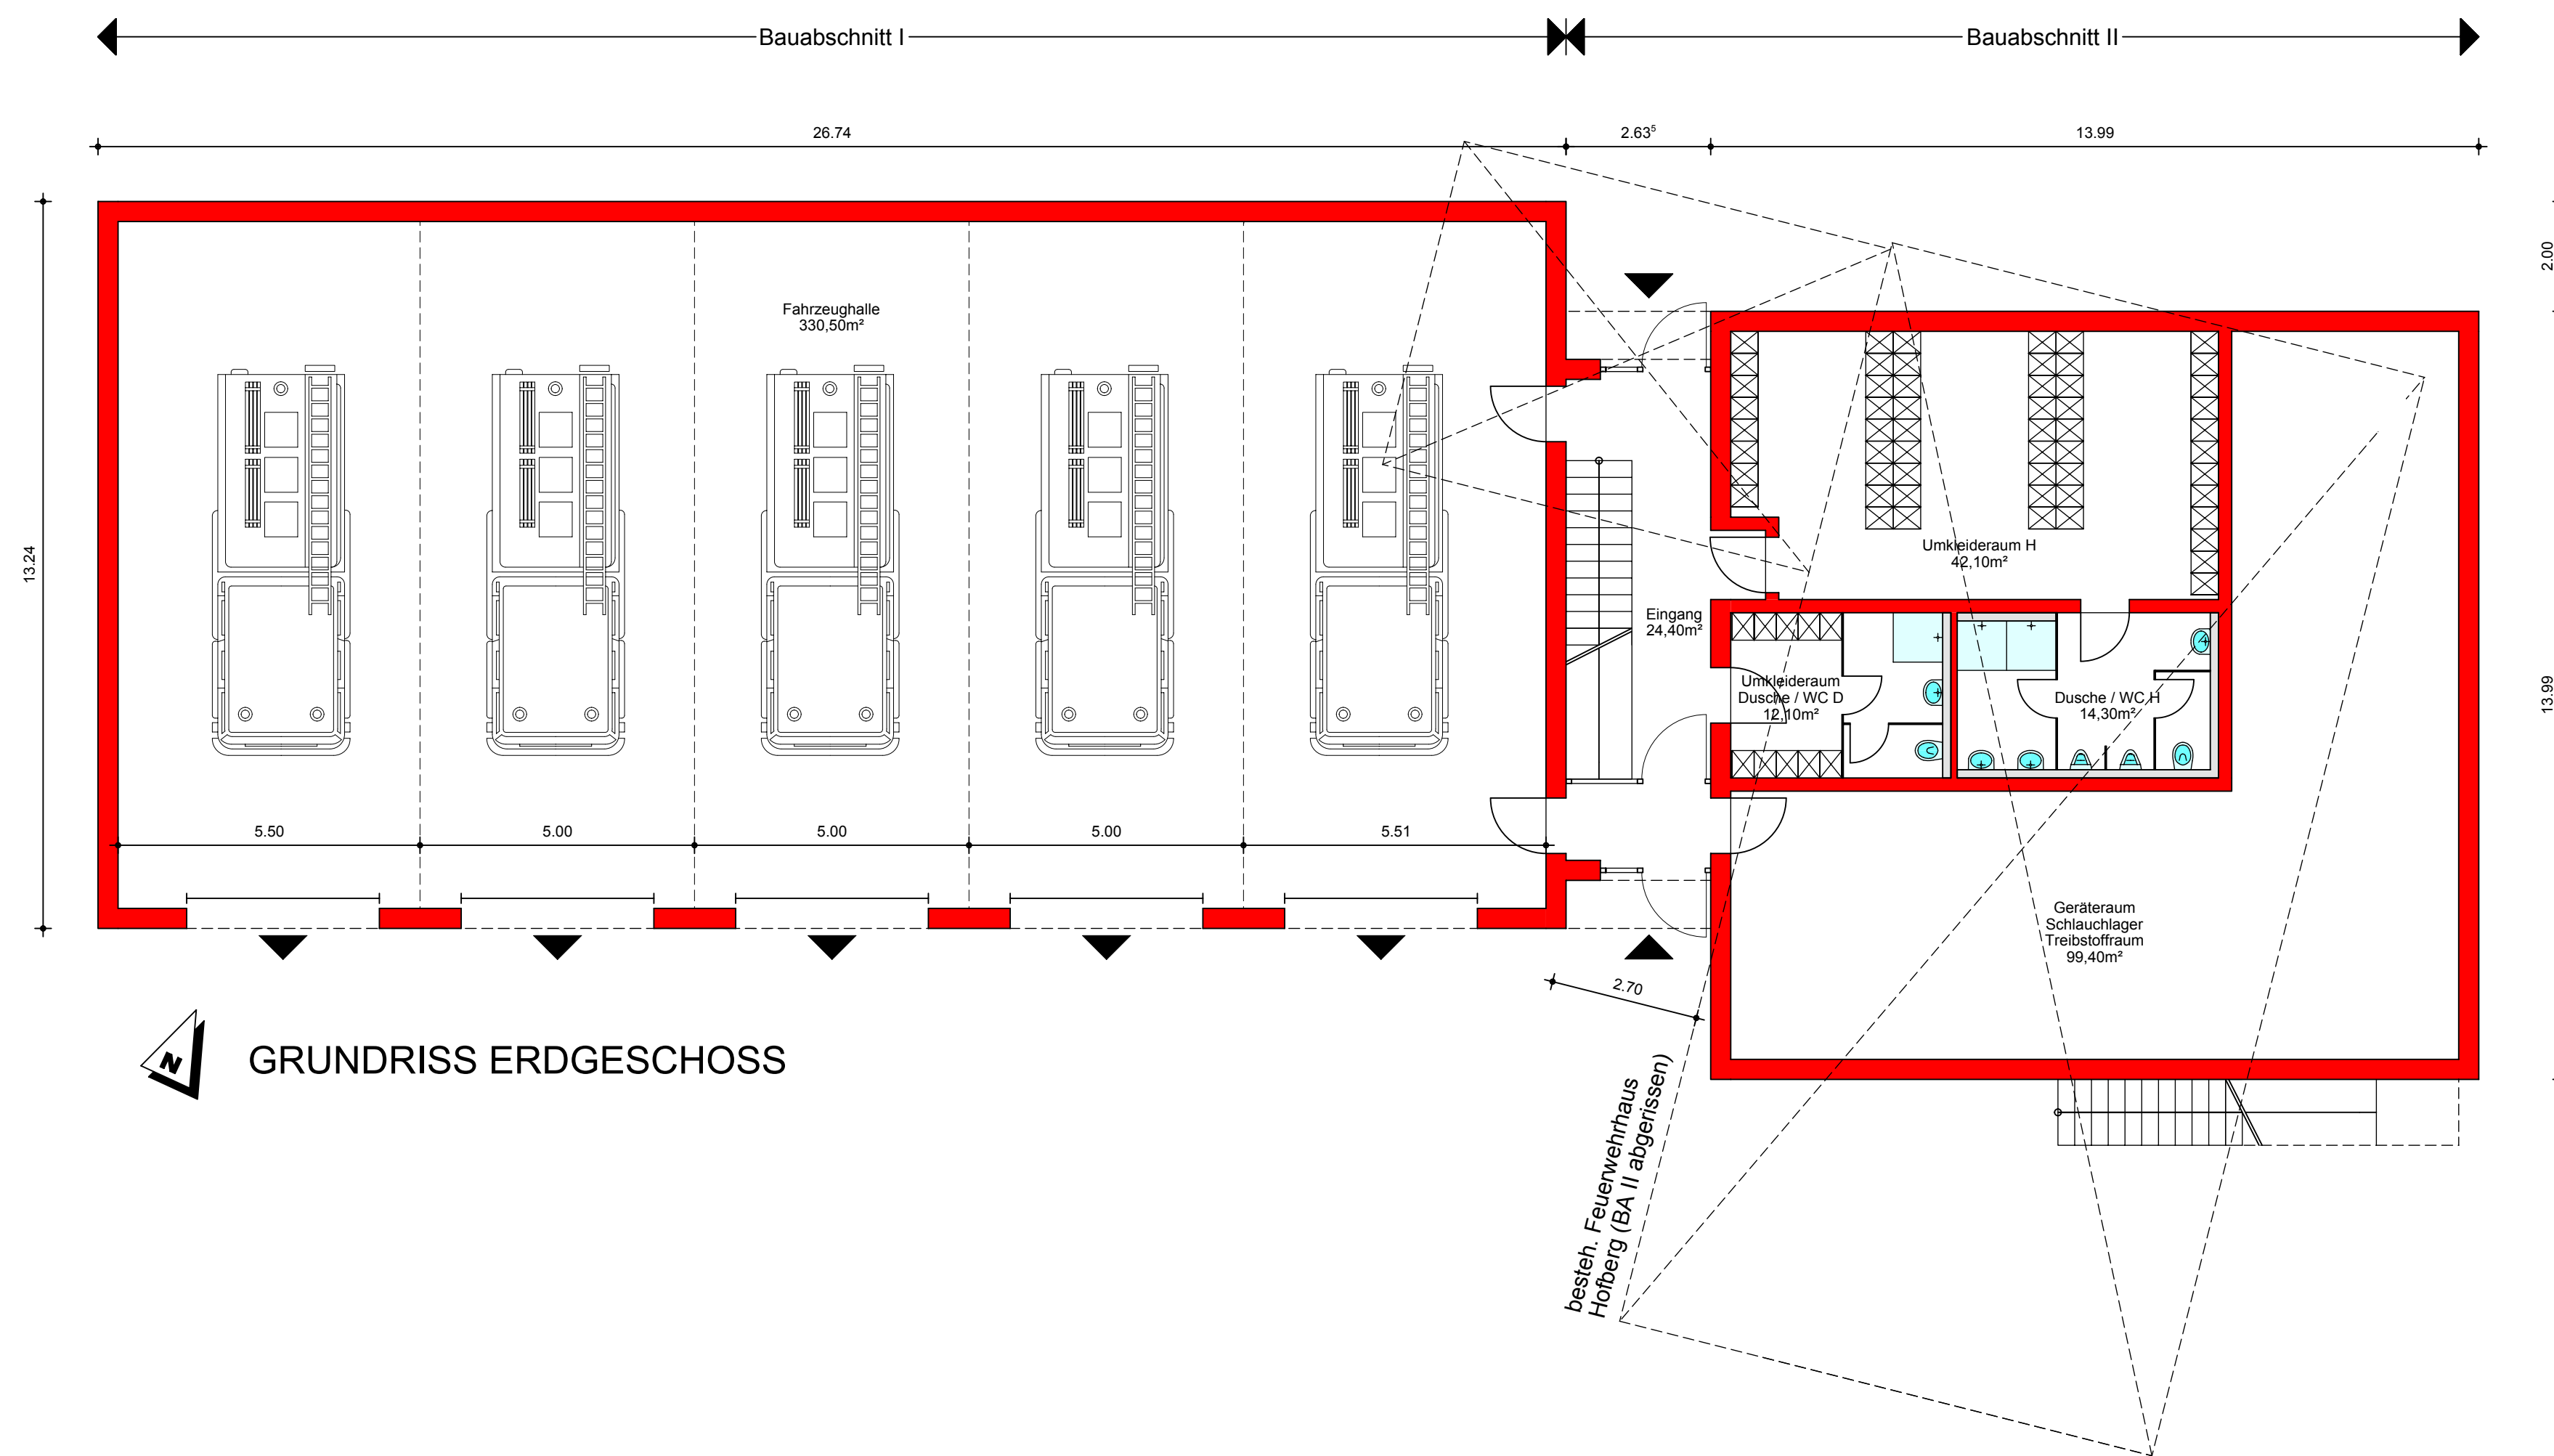


GRUNDRISS 1. OBERGESCHOSS

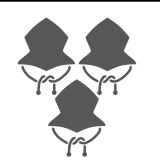

GRUNDRISS ERDGESCHOSS

Baureferat - Amt für Gebäudewirtschaft Luitpoldstraße 29, 84034 Landshut Tel: 0871/88-2420 / Fax: 0871/88-2401 e-mail: gebaedewirtschaft@landshut.de		 Stadt Landshut	
Projekt:		Feuerwache Hofberg Neubau	
Planinhalt:		Entwurfsplanung Variante 8	
Datum:	27. Januar 2020	Maßstab:	1 : 100
Name:	Starke Rainer	Plannummer:	1300_FFW Kalcherstraße 22_HB_E_V8
Dieser Plan ist urheberrechtlich geschützt! Eine Weiterverwendung, auch auszugsweise, ist nur mit Erlaubnis des Planfertigers gestattet!			
H/B = 594 / 841 (0.50m²)			