


Oberndorferstraße

Optionsfläche Hort
für späteren Ausbau
Hort wird derzeit nicht
weiterbearbeitet



Optionsfläche Hort
für späteren Ausbau

Hort wird derzeit nicht
weiterbearbeitet

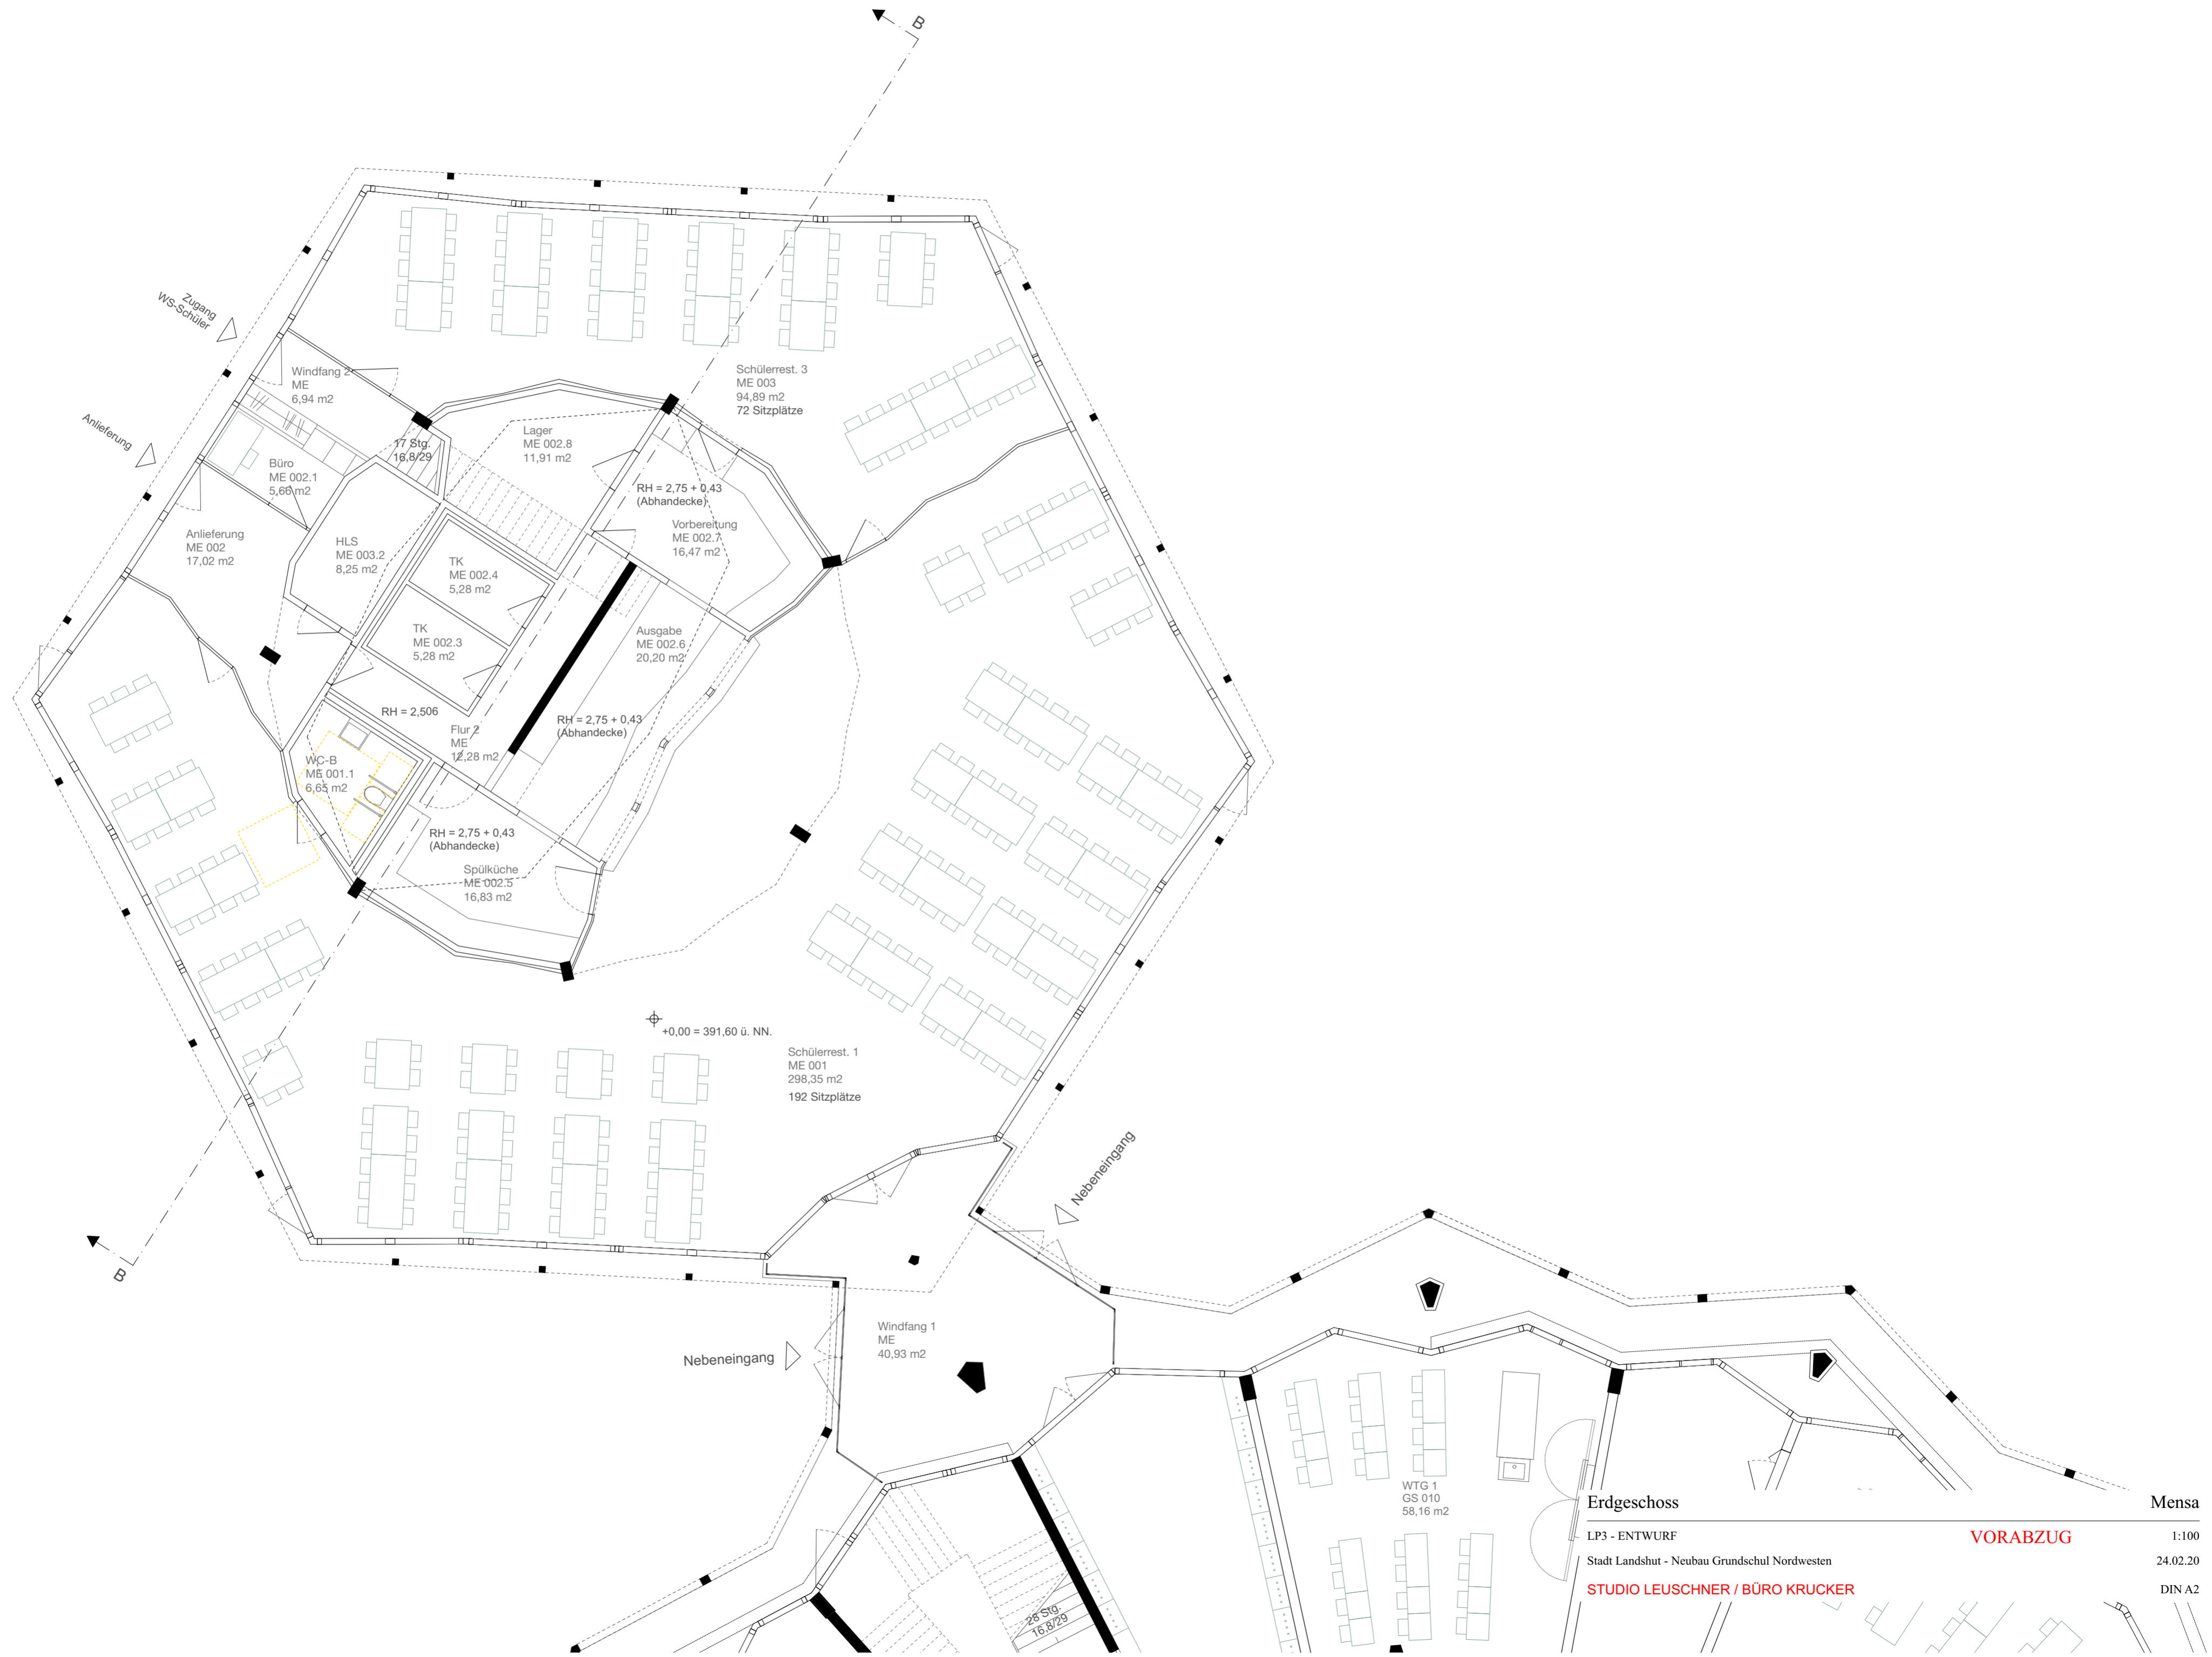

Windfang 2
ME
6,94 m²

Büro
ME 002.1
5,66 m²

Anlieferung
ME 002
17,02 m²

HLS
ME 003.2
8,25 m²

TK
ME 002.4
5,28 m²

TK
ME 002.3
5,28 m²

RH = 2,506

Flur 2
ME
12,28 m²

WC-B
ME 001.1
6,65 m²

RH = 2,75 + 0,43
(Abhandecke)

Spülküche
ME 002.5
16,83 m²

+0,00 = 391,60 ü. NN.

Schülerrest. 1
ME 001
298,35 m²
192 Sitzplätze

Schülerrest. 3
ME 003
94,89 m²
72 Sitzplätze

Lager
ME 002.8
11,91 m²

RH = 2,75 + 0,43
(Abhandecke)

Vorbereitung
ME 002.7
16,47 m²

Ausgabe
ME 002.6
20,20 m²

Windfang 1
ME
40,93 m²

WTG 1
GS 010
58,16 m²

Erdgeschoss

LP3 - ENTWURF

Stadt Landshut - Neubau Grundschul Nordwesten

STUDIO LEUSCHNER / BÜRO KRUCKER

VORABZUG


Mensa

1:100

24.02.20

DIN A2

28 Stg.
16,8/29

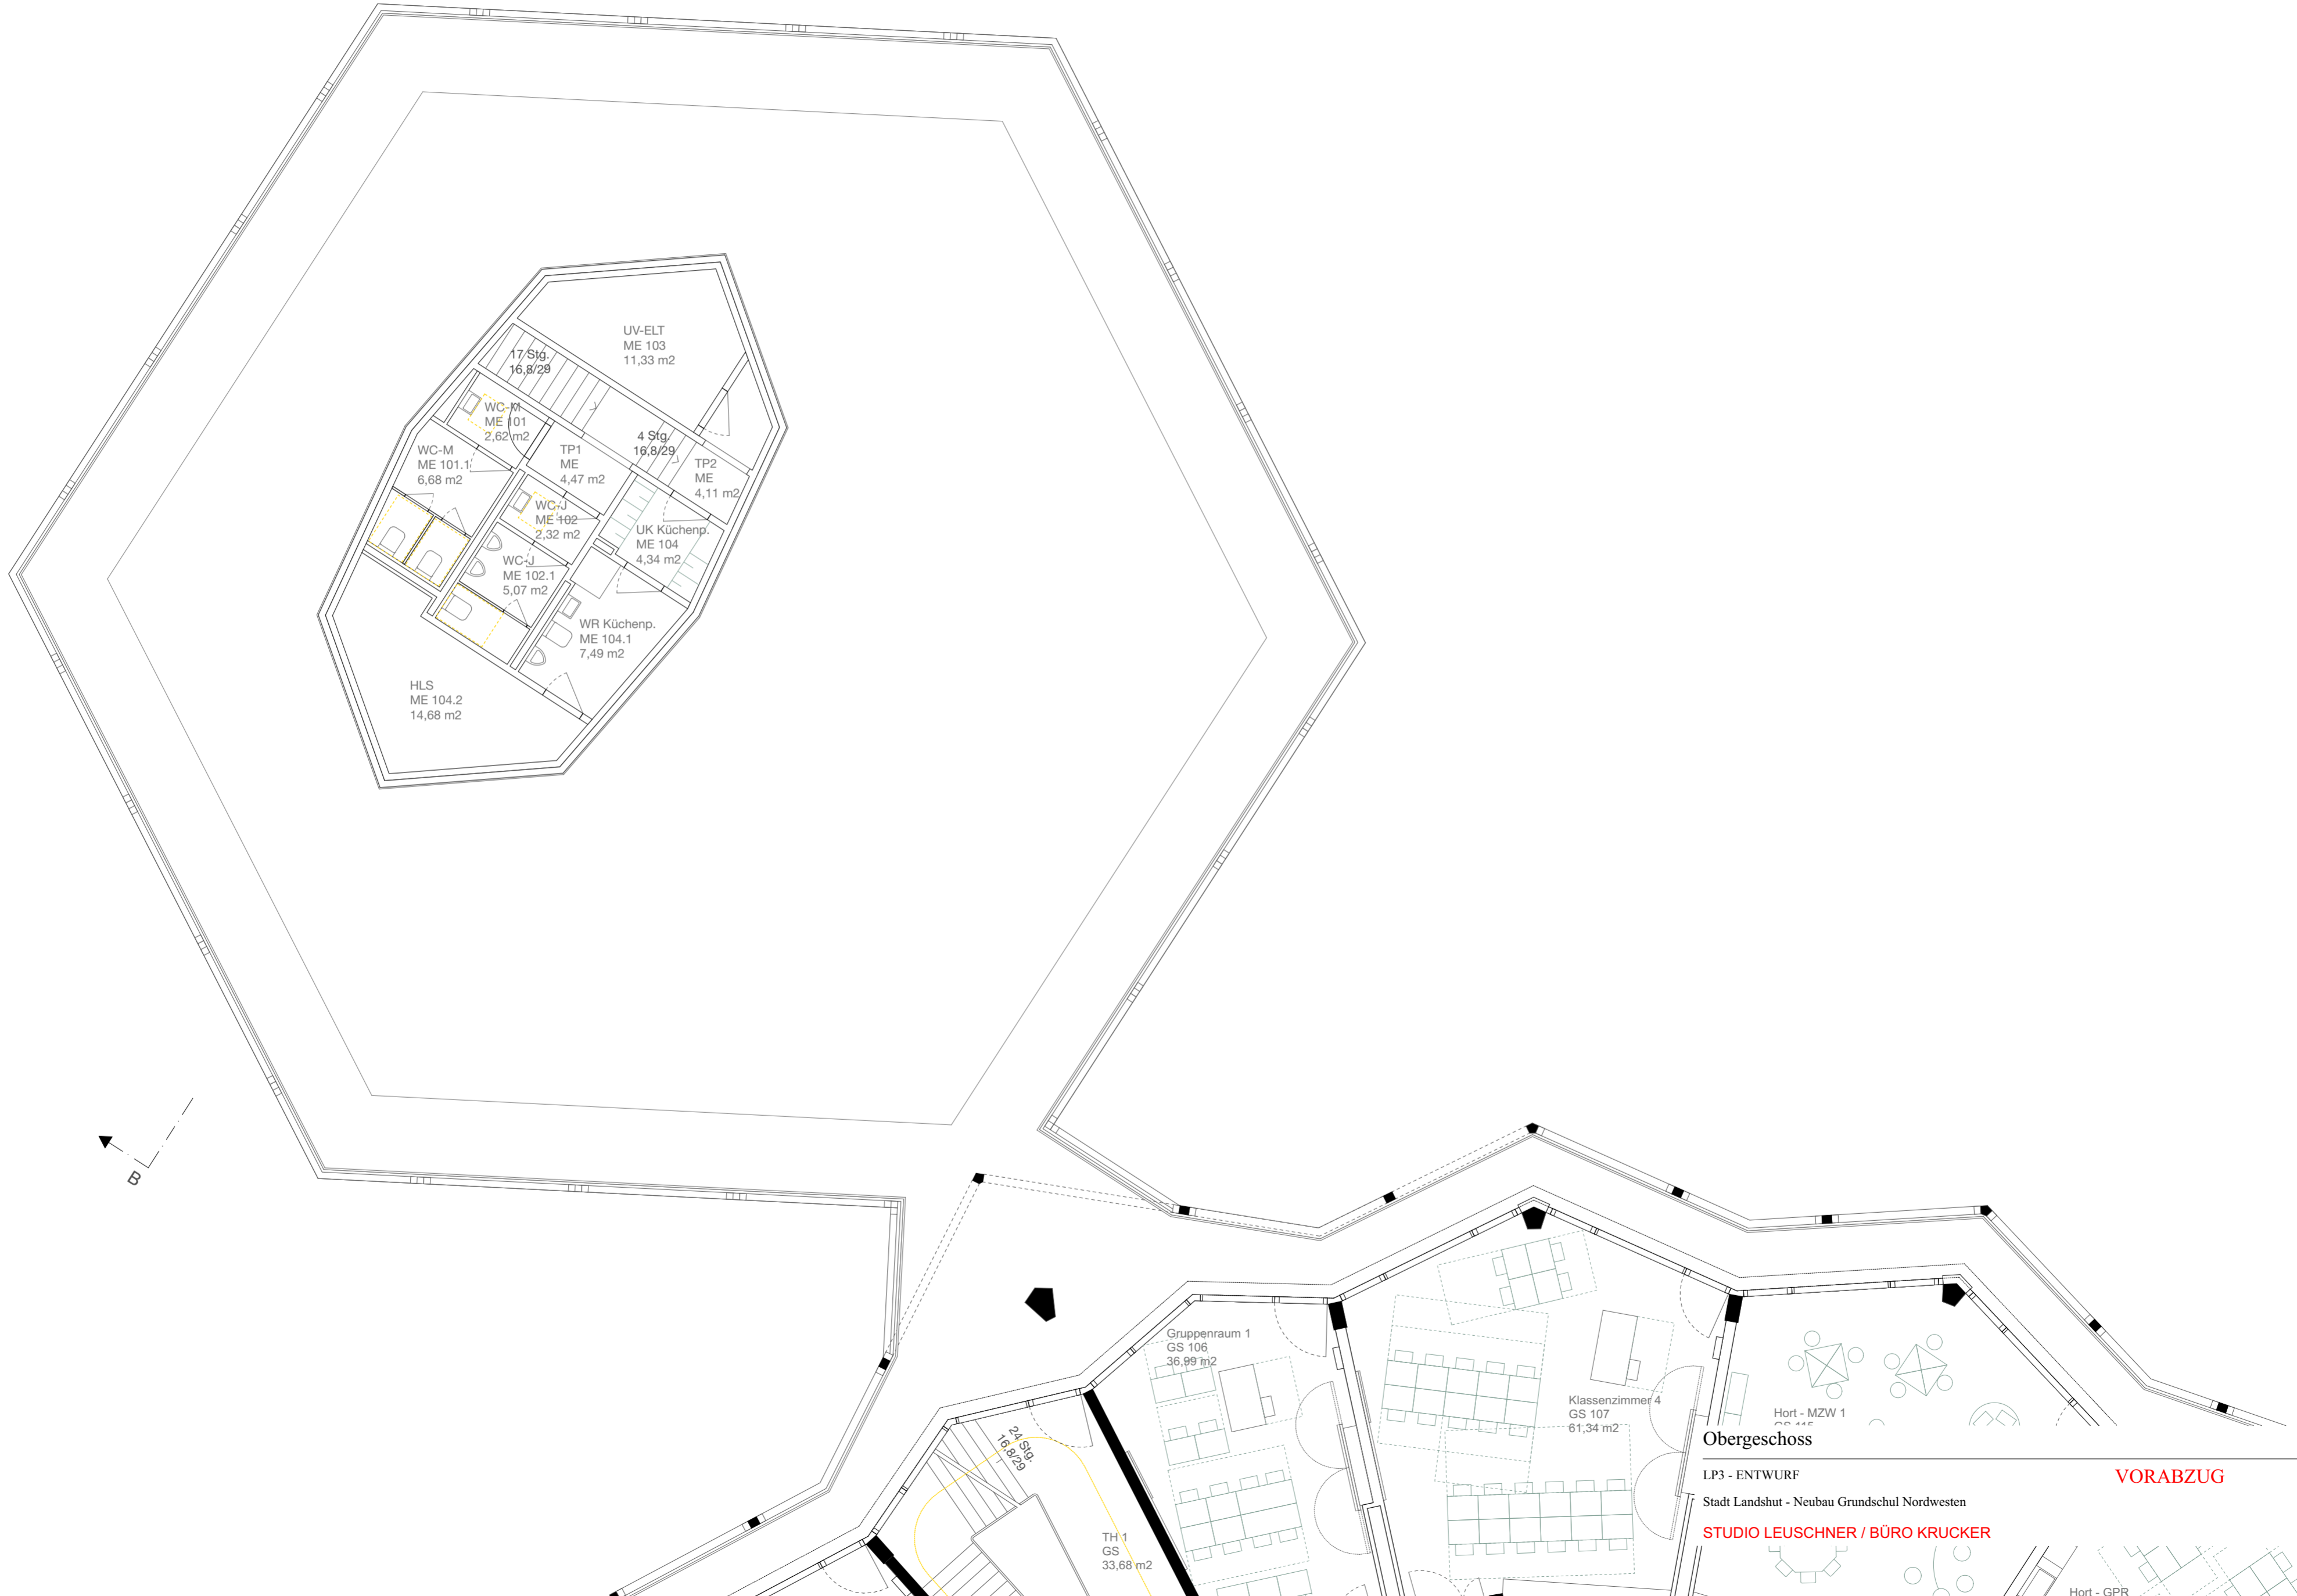

Obergeschoss

LP3 - ENTWURF
Stadt Landshut - Neubau Grundschul Nordwesten
STUDIO LEUSCHNER / BÜRO KRUCKER

VORABZUG

Mensa
1:100
24.02.20
DIN A2

Hort - GPR

