



406	VP	G	E1	2(3)	1:50	02.03.2020	24.04.2020	Im	0,250	
Projektnr.	Planungsphase	Kategorie	Unterkategorie	Blatt	Maßstab	Vorabzug/ Index	erstellt am	geändert am	Bearbeiter	Plangr. in m ²
Projekt: Home&Care auf Fl.-Nr. 898, Gemarkung Landshut in der Marienburger Straße 11 84028 Landshut			Bauherr: Stadt Landshut Fleischbankgasse 310, 84028 Landshut		Planung: Architekturbüro Leinhardt + Neuberger GmbH Nähersteig 188 d 84028 Landshut T 0871/92502-0 M info@aln.la					

ALN

Grundriss_Modul 1. und 2. Obergeschoss

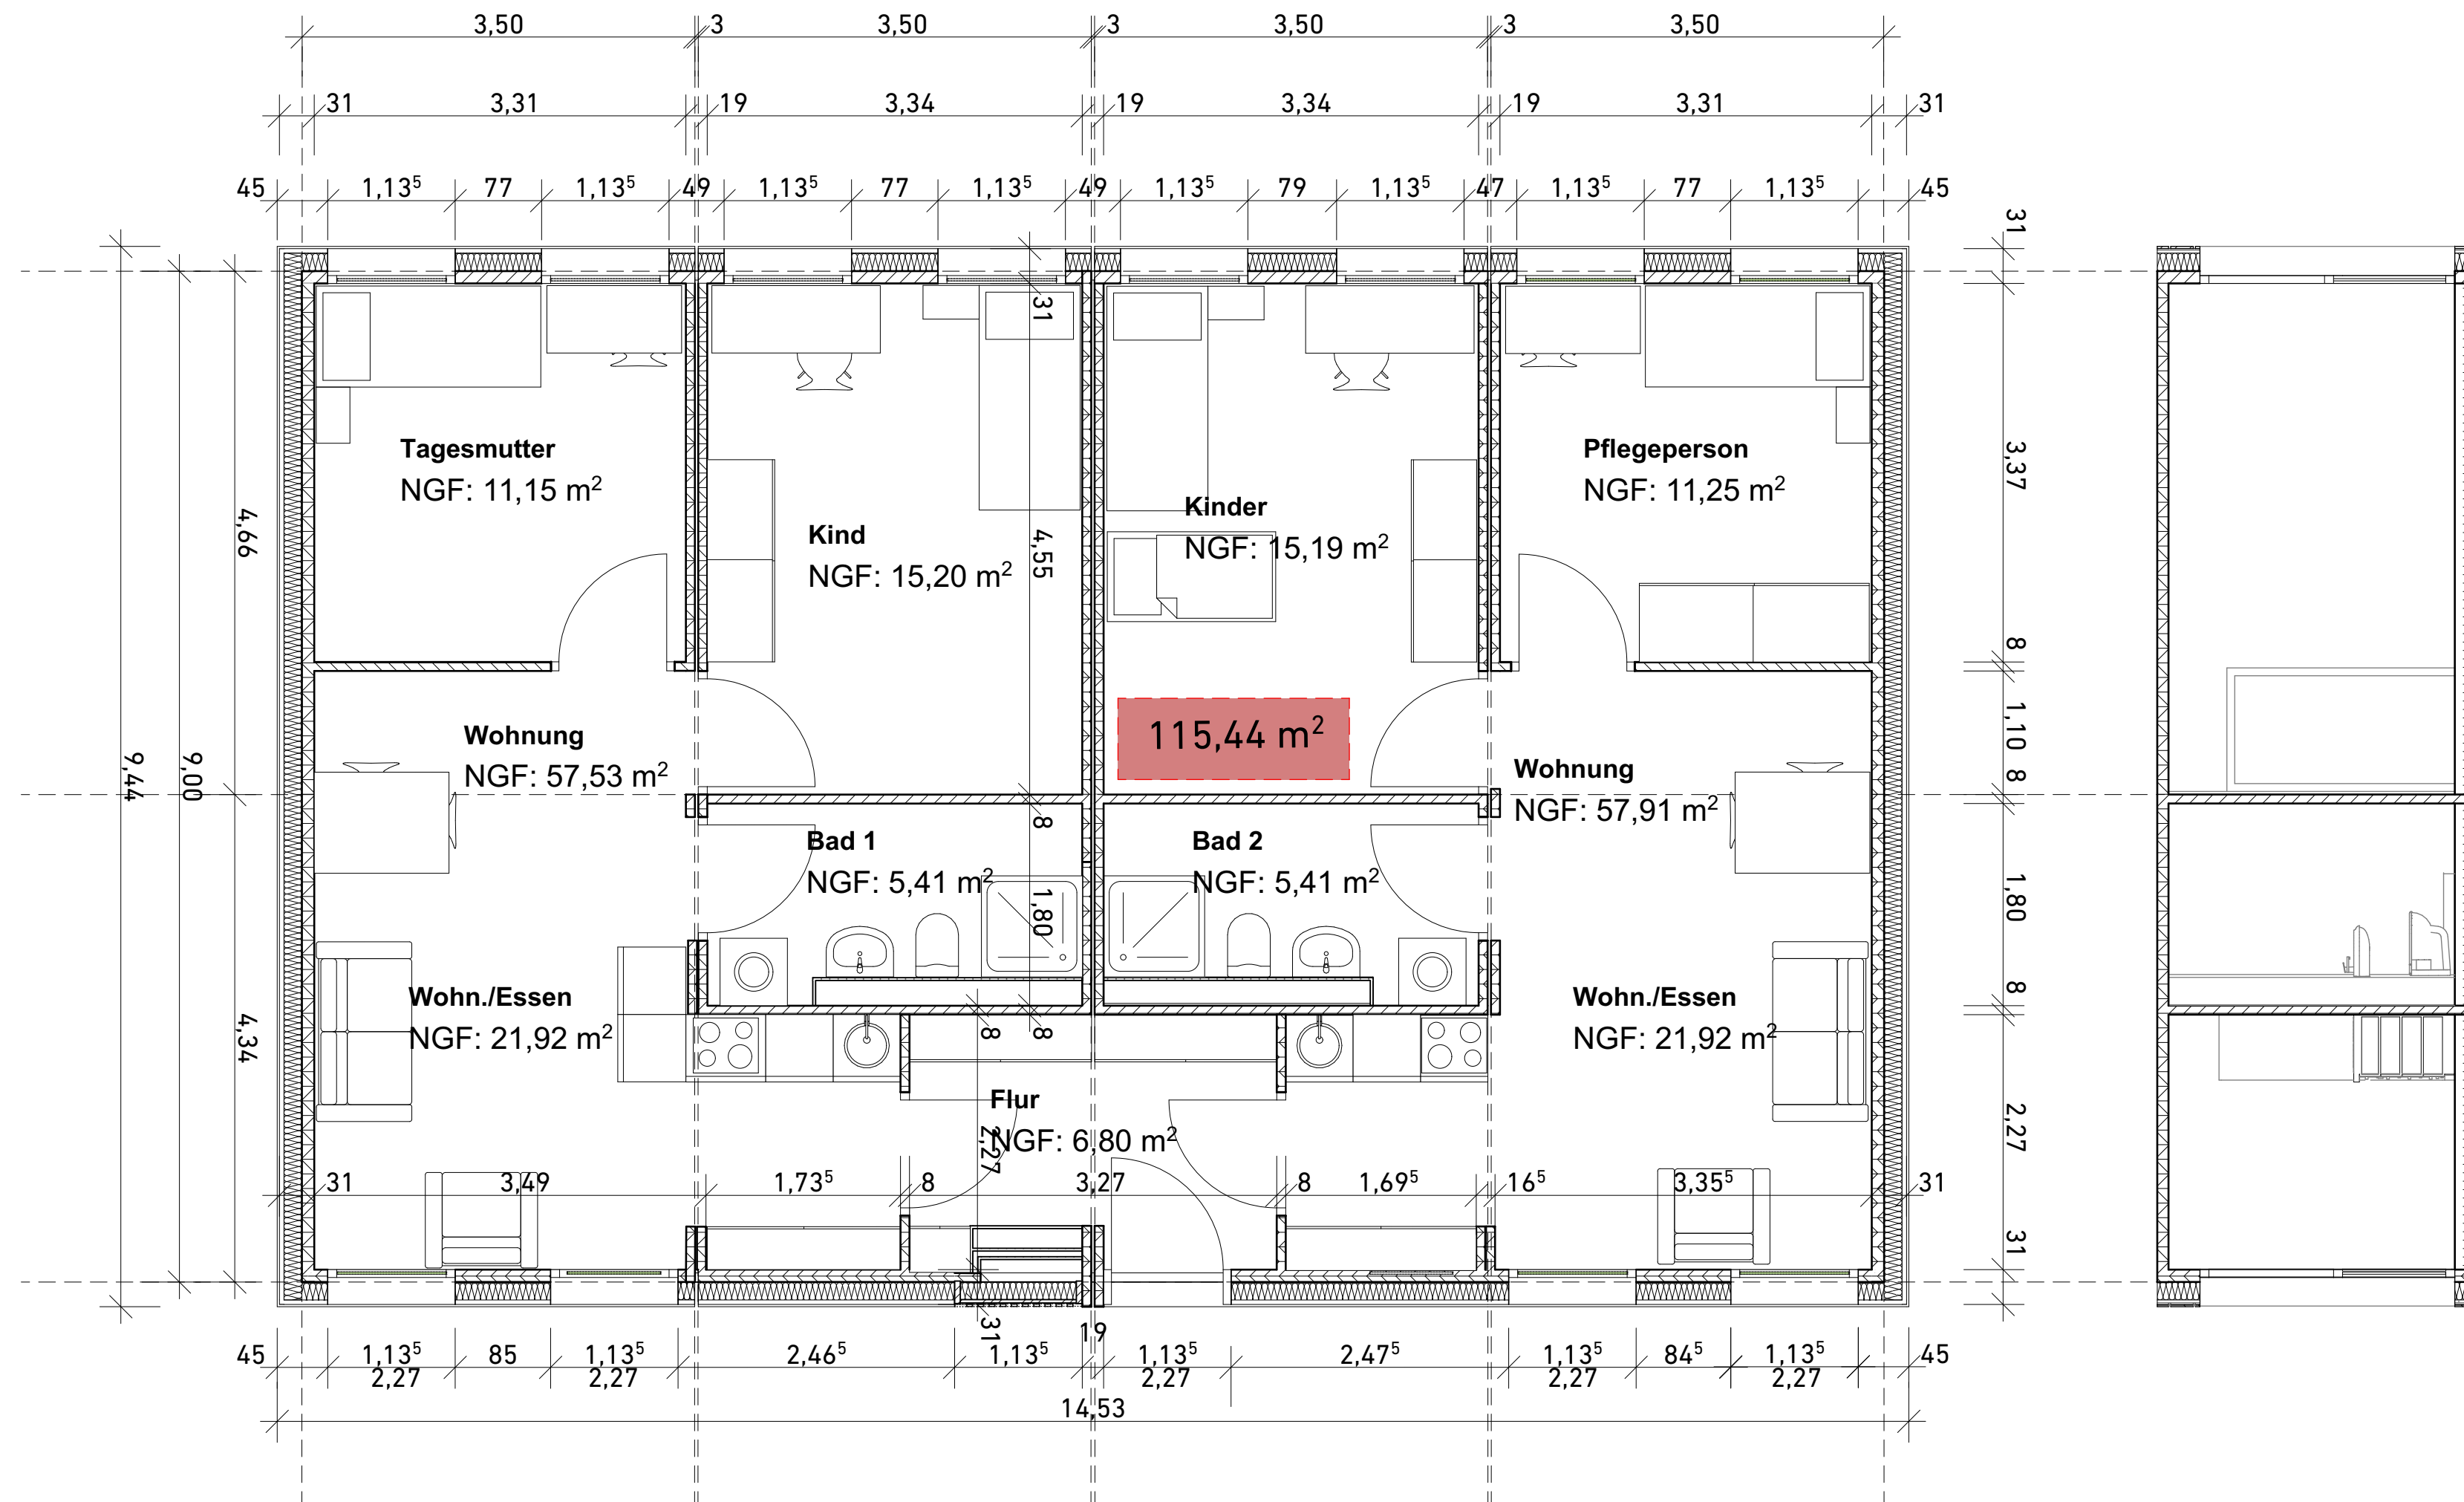

406	VP	G	E3	3(3)	1:50		02.03.2020	24.04.2020	Im	0,250
Projektnr.	Planungsphase	Kategorie	Unterkategorie	Blatt	Maßstab	Vorabzug/ Index	erstellt am	geändert am	Bearbeiter	Plangr. in m²
Projekt: Home&Care auf Fl.-Nr. 898, Gemarkung Landshut in der Marienburger Straße 11 84028 Landshut			Bauherr: Stadt Landshut Fleischbankgasse 310, 84028 Landshut			Planung: Architekturbüro Leinhardt + Neuber GmbH Nähersteig 188 d 84028 Landshut T 0871/92502-0 M info@aln.la				
ALN										
Grundriss_Modul 3. Obergeschoss										
Pfad: BIMcloud: aln-sv-06 - BIMcloud Basic für ARCHICAD 23/V442_HomeandCare/V442_HomeandCare										
Druckdatum: 24.04.2020										

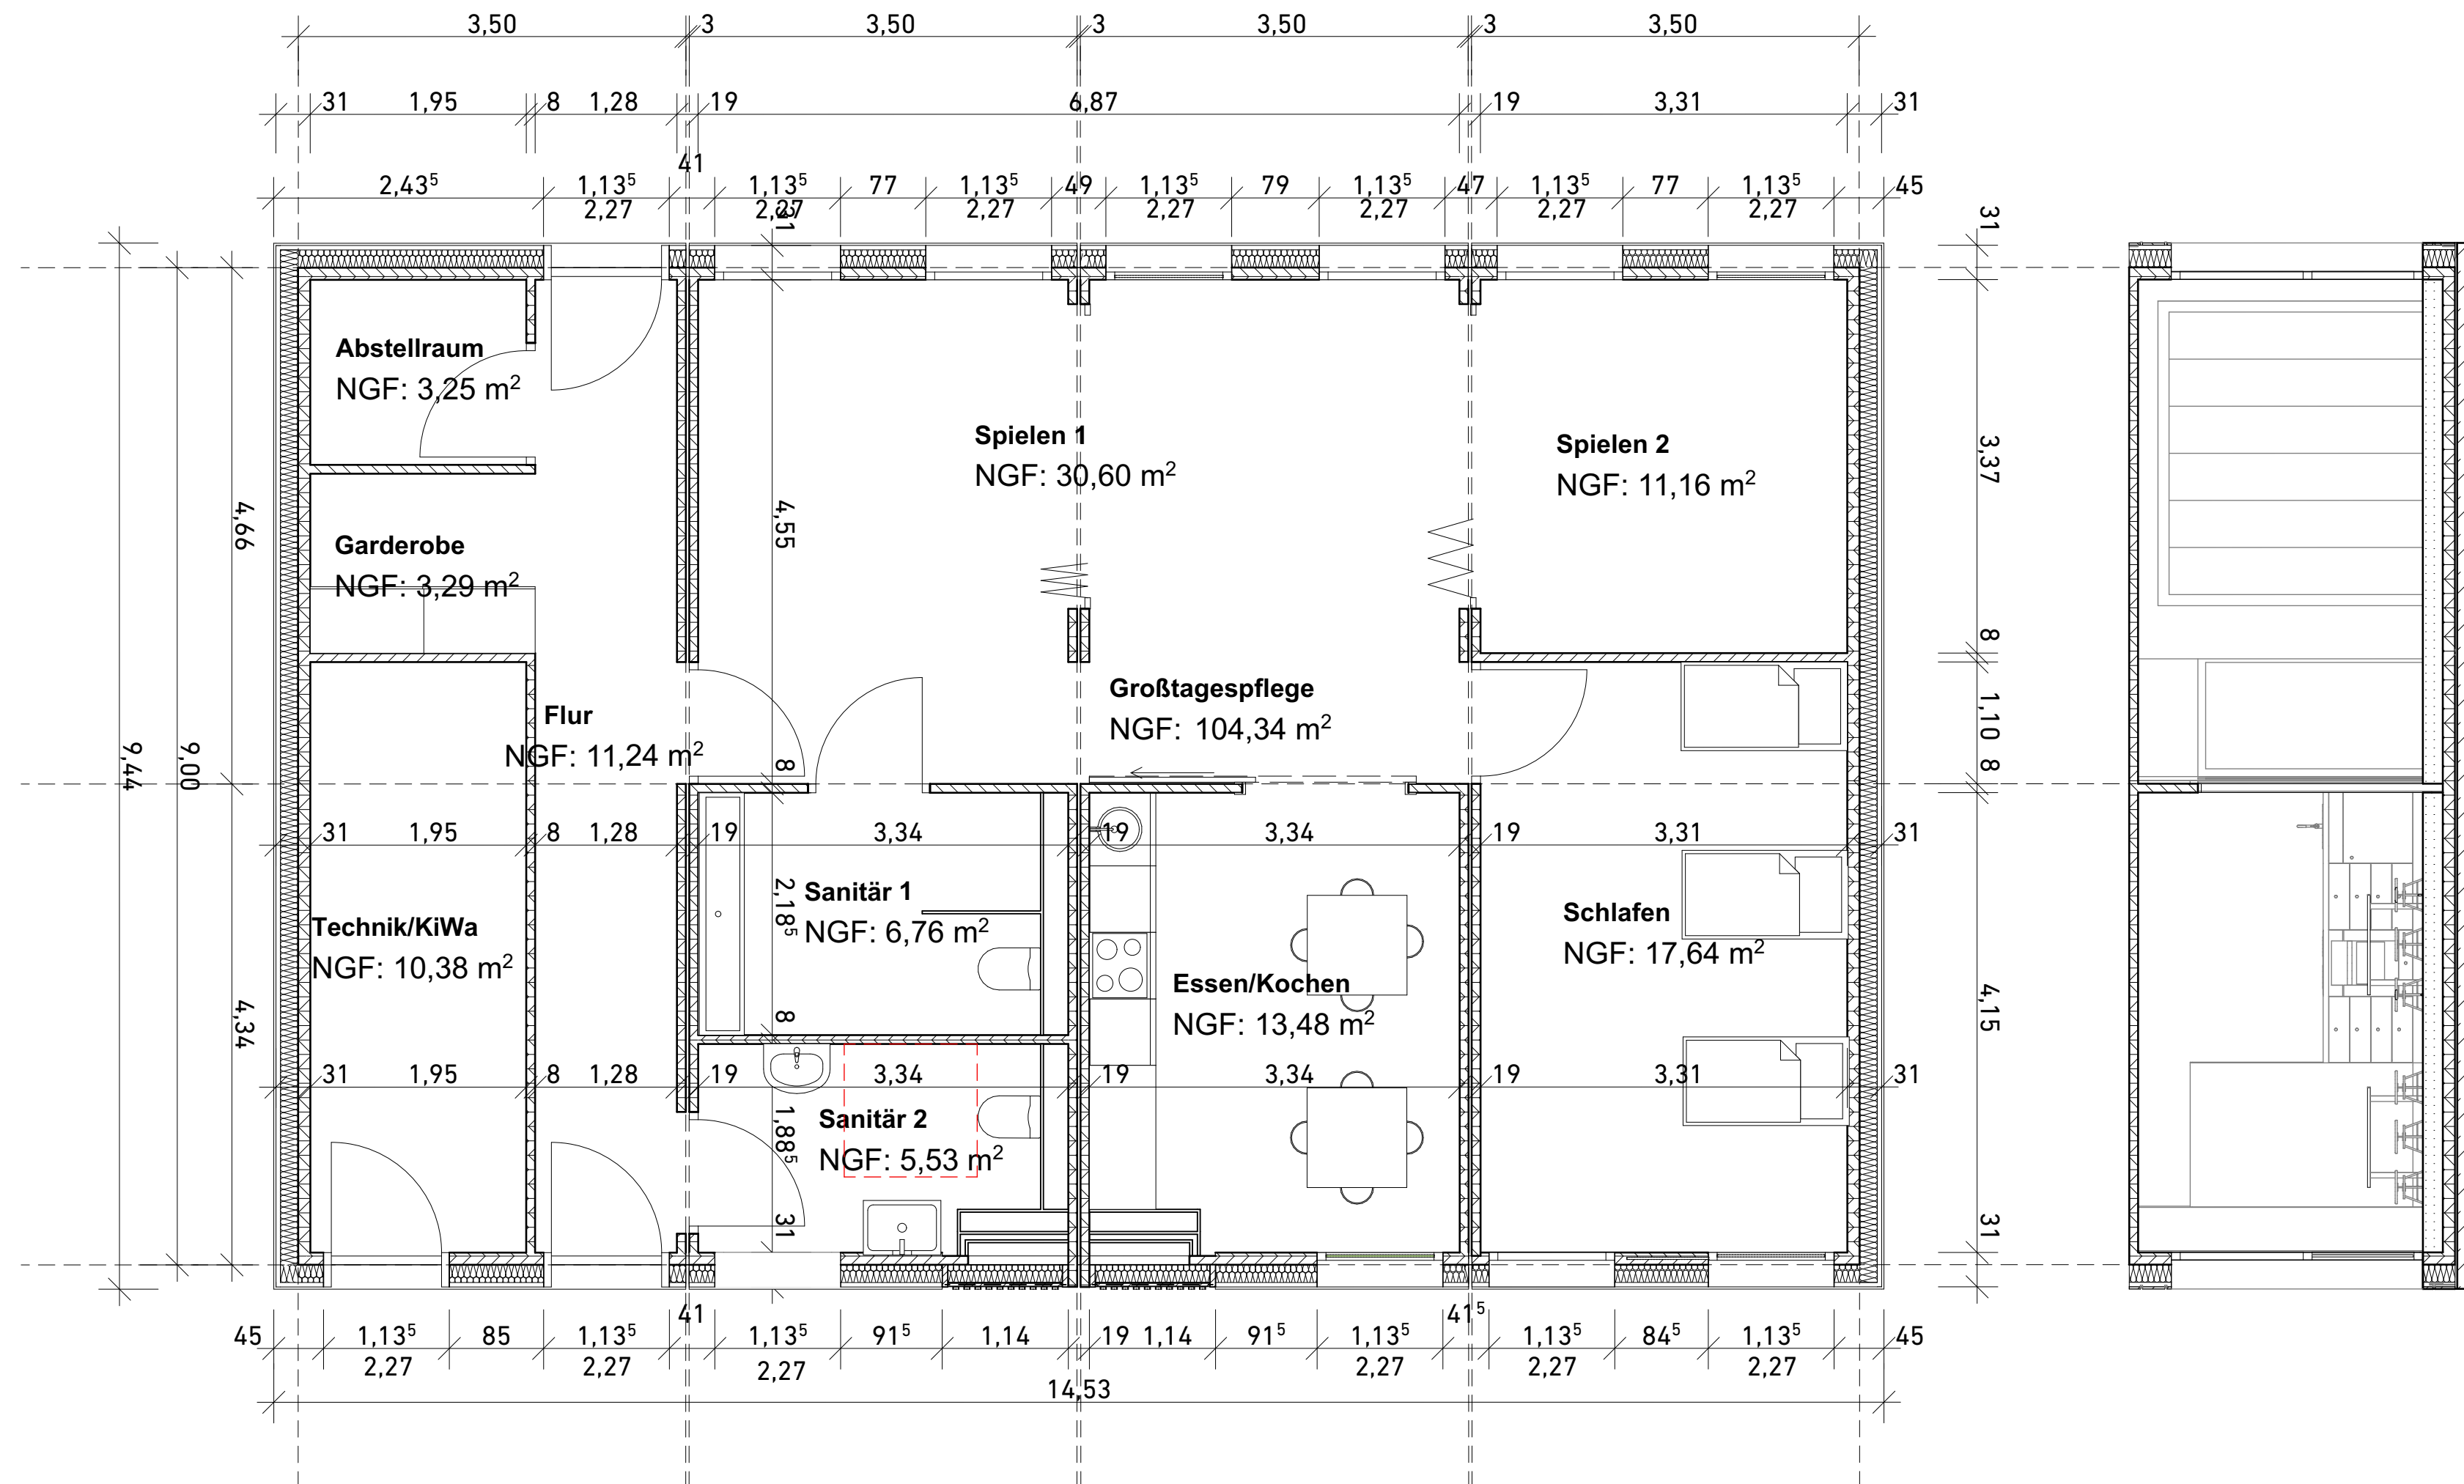

406	VP	G	E0	1(3)	1:50	02.03.2020	24.04.2020	Im	0,250	
Projektnr.	Planungsphase	Kategorie	Unterkategorie	Blatt	Maßstab	Vorabzug/ Index	erstellt am	geändert am	Bearbeiter	Plangr. in m ²
Projekt: Home&Care auf Fl.-Nr. 898, Gemarkung Landshut in der Marienburger Straße 11 84028 Landshut			Bauherr: Stadt Landshut Fleischbankgasse 310, 84028 Landshut		Planung: Architekturbüro Leinhäupl + Neuber GmbH Nähersteig 188 d 84028 Landshut T 0871/92502-0 M info@aln.la					
ALN										
Grundriss_Modul Großtagespflege										
Pfad: BIMcloud: aln-sv-06 - BIMcloud Basic für ARCHICAD 23/V442_HomeandCare/V442_HomeandCare										
Druckdatum: 24.04.2020										