



406	VP	G	E0	1(5)	1:100	Vorabzug/ Index	02.03.2020	22.04.2020	Im	0,500
Projektnr.	Planungsphase	Kategorie	Untergruppe	Blatt	Maßstab		erstellt am	geändert am	Bearbeiter	Plangr. in m²
Projekt: HomeCare auf Fl. 9, 895 Gemarkung Landshut in der Mainburgener Straße 11 84028 Landshut			Beurren: Stadt Landshut Polizeibankgasse 310, 84028 Landshut			Planung: Architekturbüro Leinhardt + Neuber GmbH Naherwerb 188 d 84028 Landshut T 087/55502-0 M info@ah-la				
Grundriss_Erdgeschoss										
Pfad: B:\Mcloud\ah-sv-06 - B\Mcloud Basic für ARCH\DAO 23\VA42_HomeandCare\VA42_HomeandCare										
Druckdatum: 24.04.2020										

ALN




406	VP	G	E1	2(5)	1:100	Vorabzug/ Index	02.03.2020	22.04.2020	lm	0,500
Projektnr.	Planungsphase	Kategorie	Unterategorie	Blatt	Maßstab		erstellt am	geändert am	Bearbeiter	Plangr. in m²
Projekt: HomeCare auf Fl. Nr. 895 Gemarkung Landshut in der Marenburger Straße 11 84028 Landshut			Reuher: Stadt Landshut Feierbachanlage 310, 84028 Landshut				Planung: Architekturbüro Leinhardt + Neuber GmbH Nahenstedt 188 d 84028 Landshut T 0871/55302-0 M info@ah-la			
Grundriss_1. Obergeschoss										
Pfad: B:\P\cloud: ah-sv-06 - BIMcloud Basic für ARCHICAD 23\V442_HomeandCare\V442_HomeandCare										
Druckdatum: 24.04.2020										

ALN




406	VP	G	E2	3(5)	1:100	Vorabzug/ Index	02.03.2020	22.04.2020	Im	0,500
Projektnr.	Planungsphase	Kategorie	Unterart	Blatt	Maßstab		erstellt am	geändert am	Bearbeiter	Plangr. in m²
Projekt: HomeCare auf Fl. Nr. 895 Gemarkung Landshut in der Mauerburger Straße 11 84028 Landshut			Reuher: Stadt Landshut Feierbankgasse 310, 84028 Landshut				Planung: Architekturbüro Leinhardt + Neuber GmbH Naherwies 188 d 84028 Landshut T 0871/55502-0 M info@ah-la			
Grundriss_2, Obergeschoss										
Pfad: B:\pcloud\ah-sv-06 - B:\pcloud Basic für ARCH\DAO 23\VA42_HomeandCare\VA42_HomeandCare										
Druckdatum: 24.04.2020										

ALN

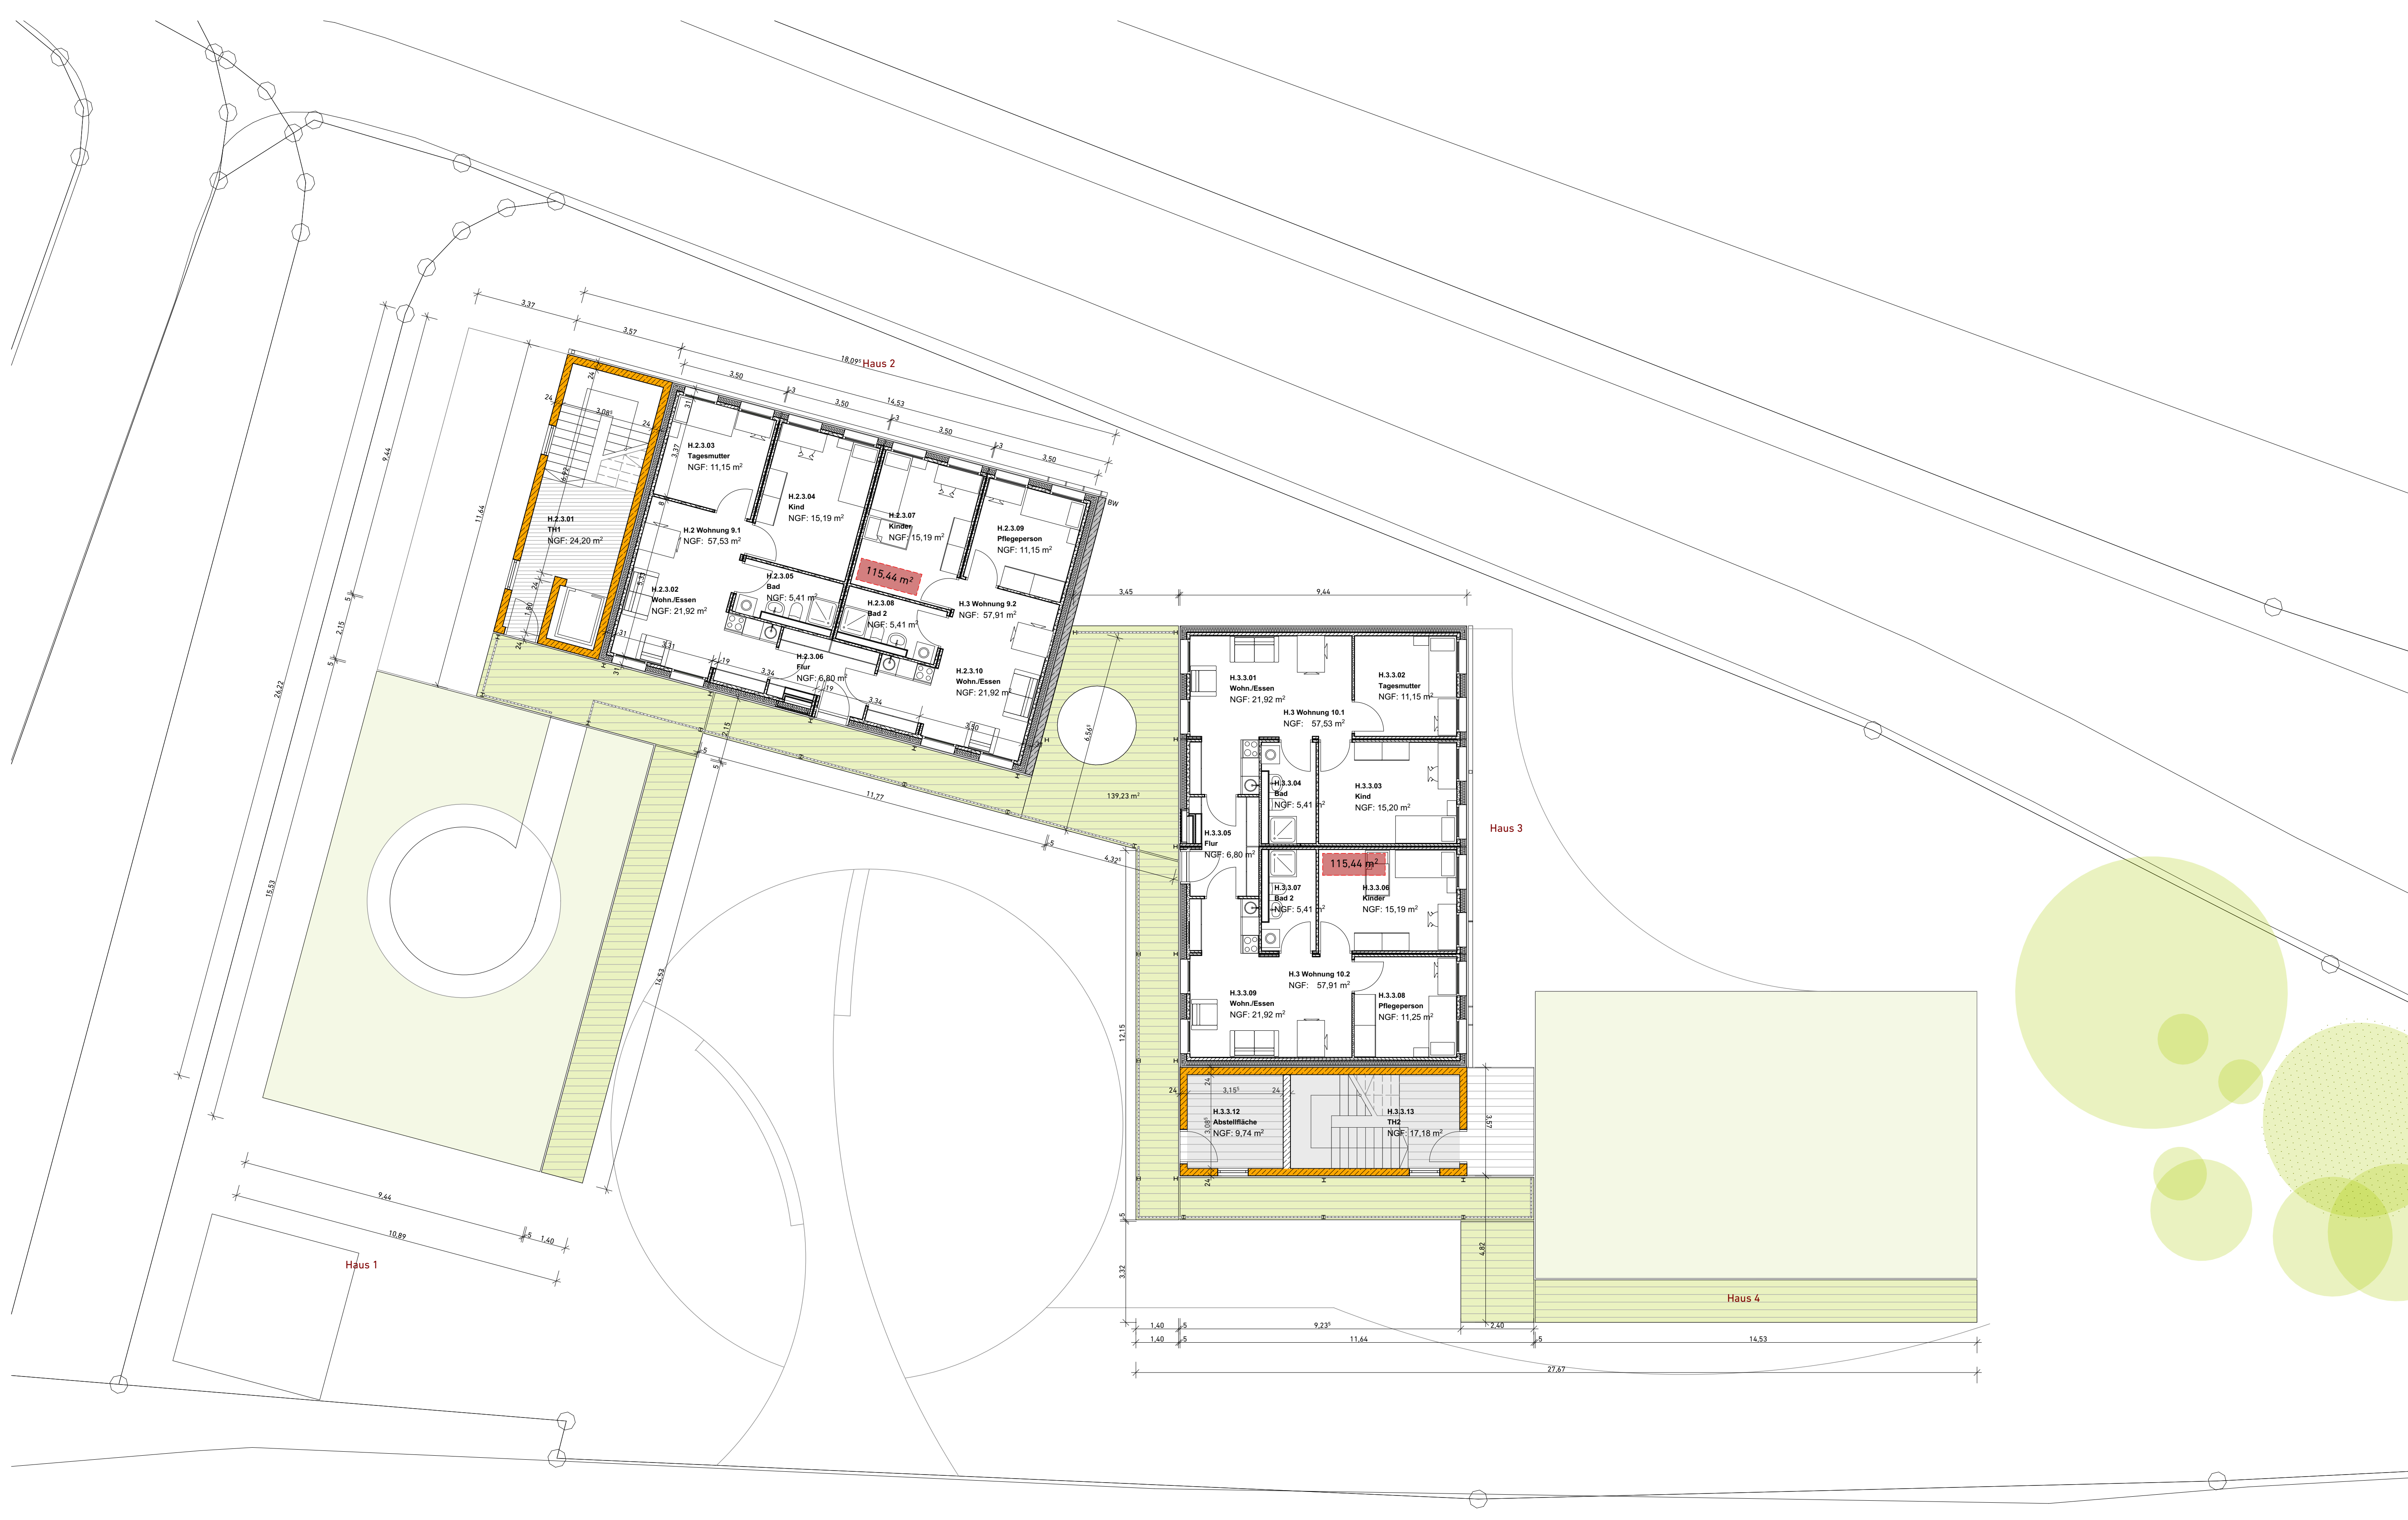

406	VP	G	E3	4(5)	1:100	Vorabzug/ Index	02.03.2020	22.04.2020	lm	0,500
Projektnr.	Planungsphase	Kategorie	Unterategorie	Blatt	Maßstab		erstellt am	geändert am	Bearbeiter	Plangr. in m²
Projekt: HomeCare auf Fl.-Nr. 895 Gemarkung Landshut in der Märschburger Straße 11 84028 Landshut			Bauherr: Stadt Landshut Feischbankgasse 310, 84028 Landshut			Planung: Architekturbüro Leinhardt + Neuber GmbH Naherreise 188 d 84028 Landshut T 087/35302-0 M info@ah-la				
Grundriss_3, Obergeschoss										
Pfad: B:\P\cloud: ah-sv-06 - B:\P\cloud Basic für ARCHCAD 23\VA42_HomeandCare\VA42_HomeandCare										
Druckdatum: 24.04.2020										

ALN

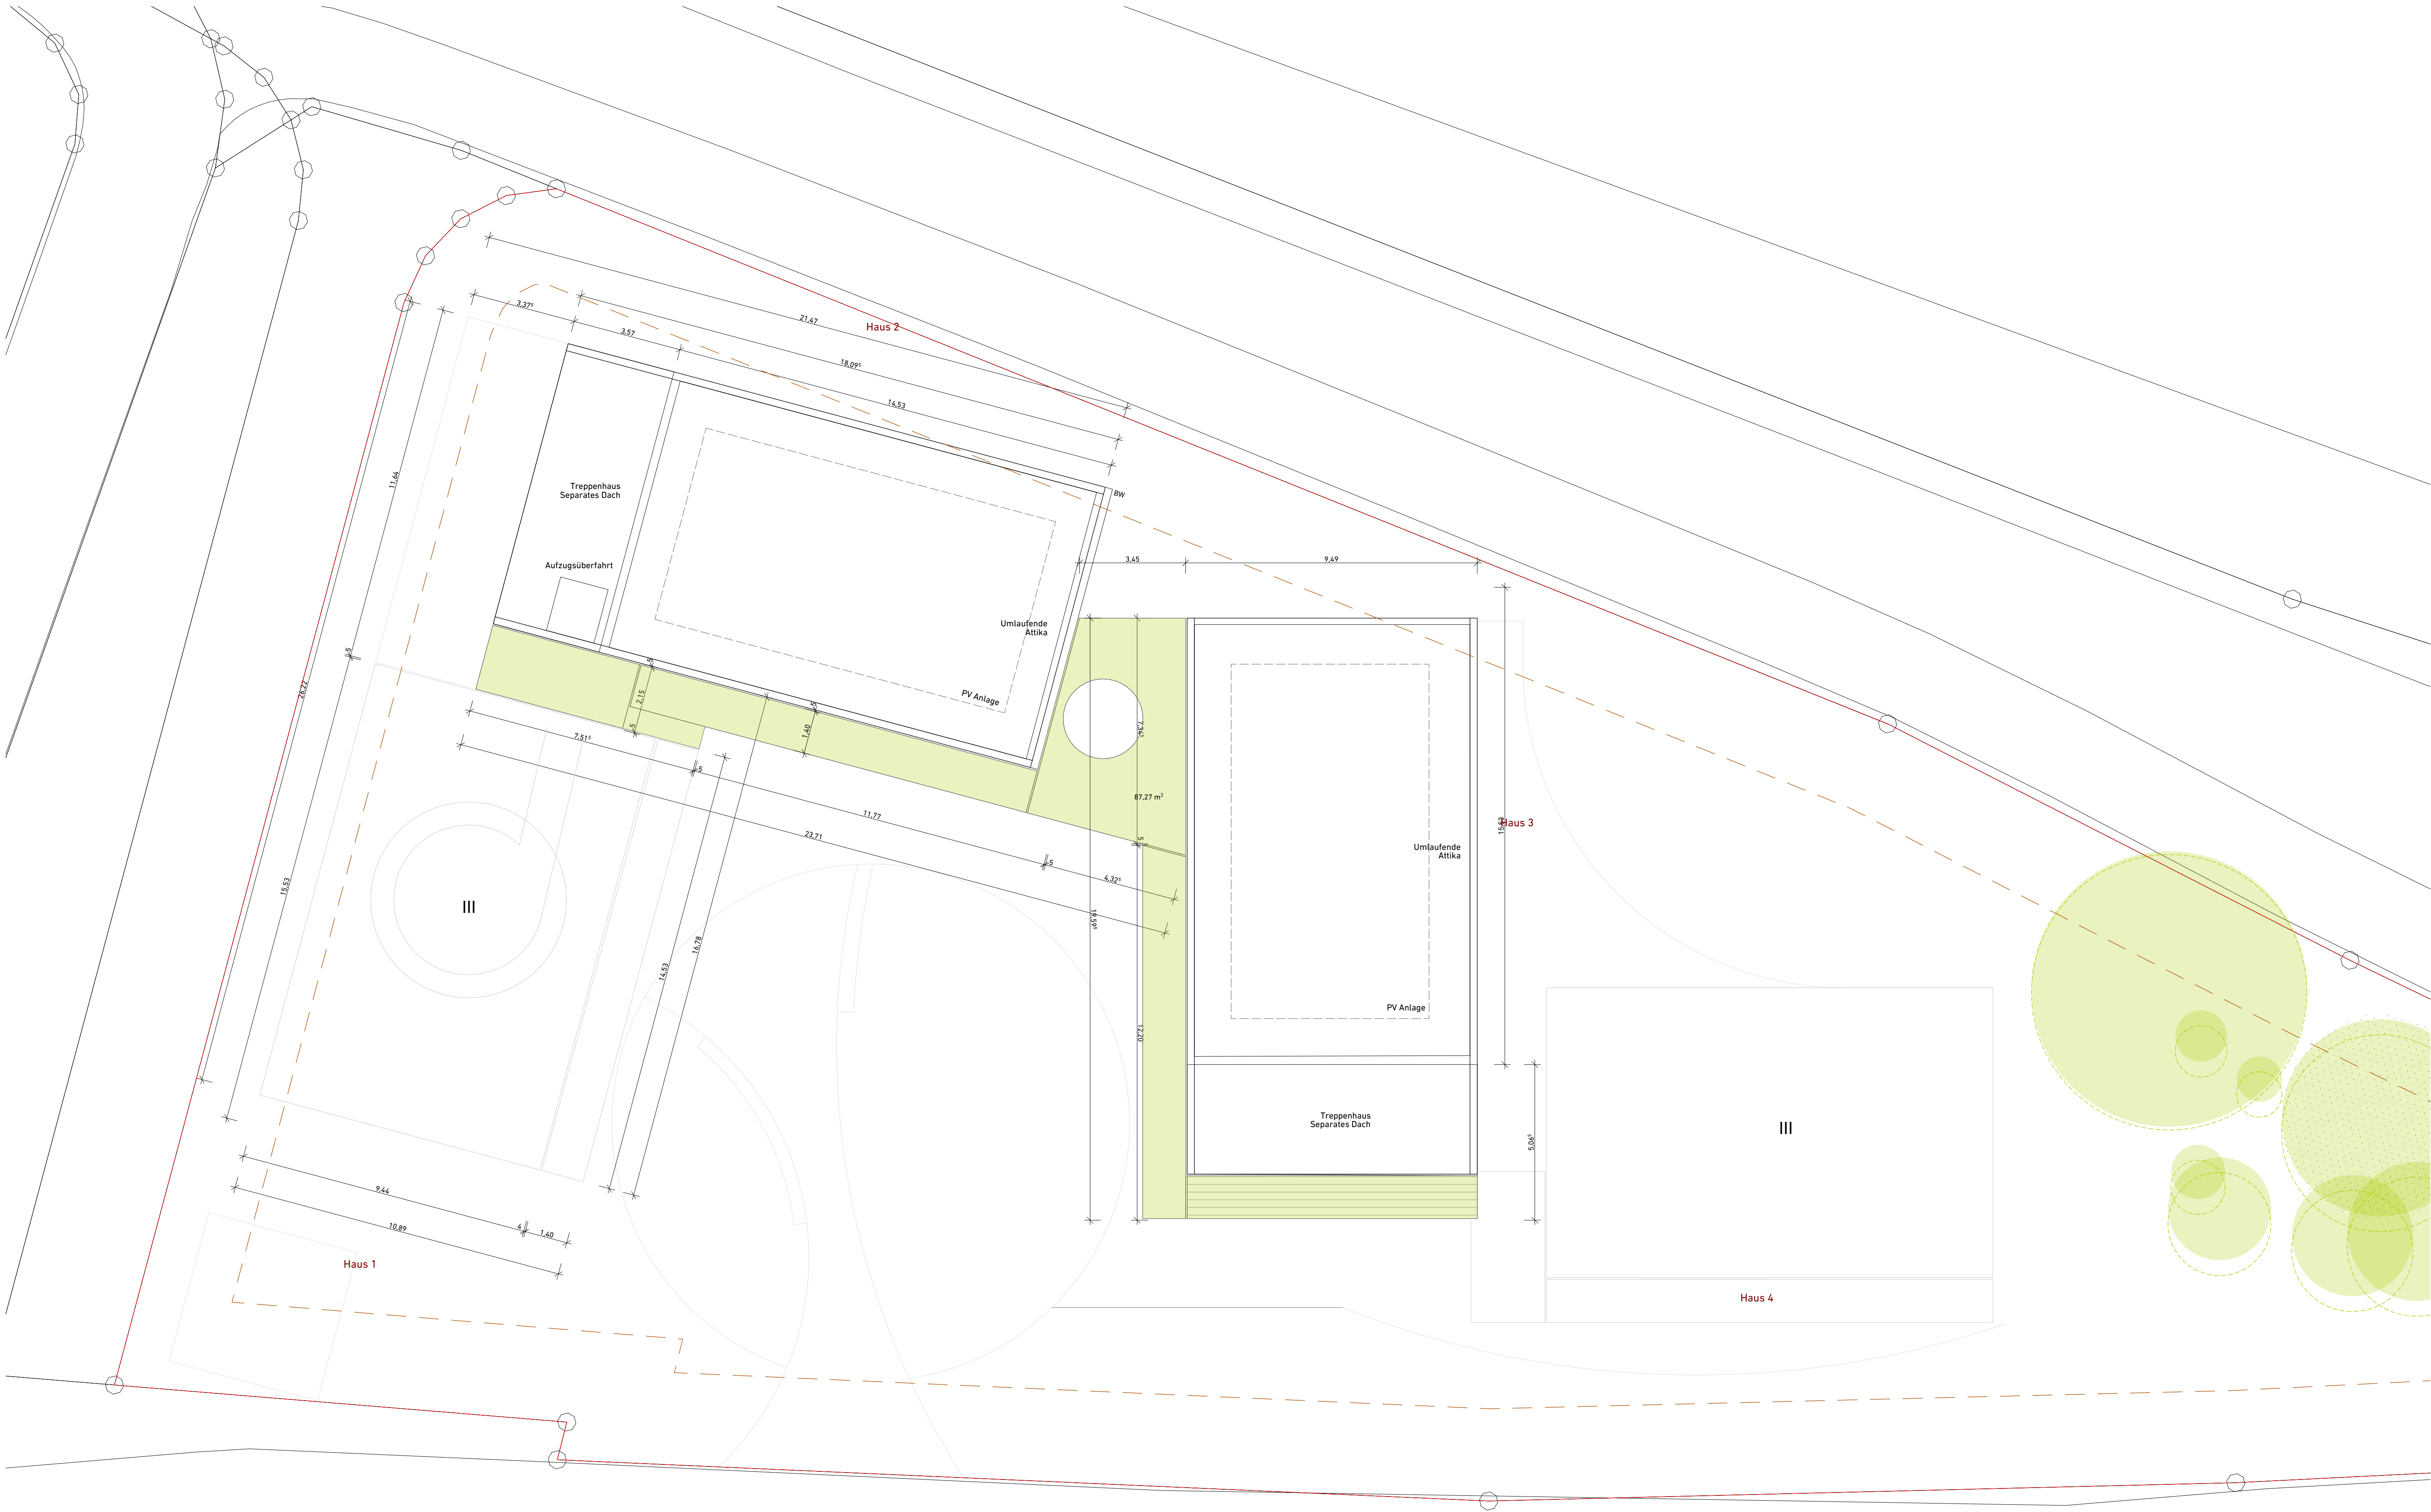

406	VP	G	E4	5(5)	1:100	Vorabzug/ Index	02.03.2020	22.04.2020	Im	0,500
Projektnr.	Planungsphase	Kategorie	Unter-kategorie	Blatt	Maßstab		erstellt am	geändert am	Bearbeiter	Plangr. in m²
Projekt: HomeCare auf Fl.-Nr. 895, Gemarkung Landshut in der Märschburger Straße 11 84028 Landshut			Bauherr: Stadt Landshut, Fleischbankgasse 310, 84028 Landshut			Planung: Architekturbüro Leinhardt + Neuber GmbH, Naherwerb 188 d 84028 Landshut, T 0871/55202-0, M info@ah-la				
Grundriss_Dachaufsicht										
Pfad: B:\Pfad: ah-sv-06 - BIMcloud Basic für ARCHICAD 23\V442_HomeandCare\V442_HomeandCare										

ALN

Druckdatum: 24.04.2020