



WESTANSICHT

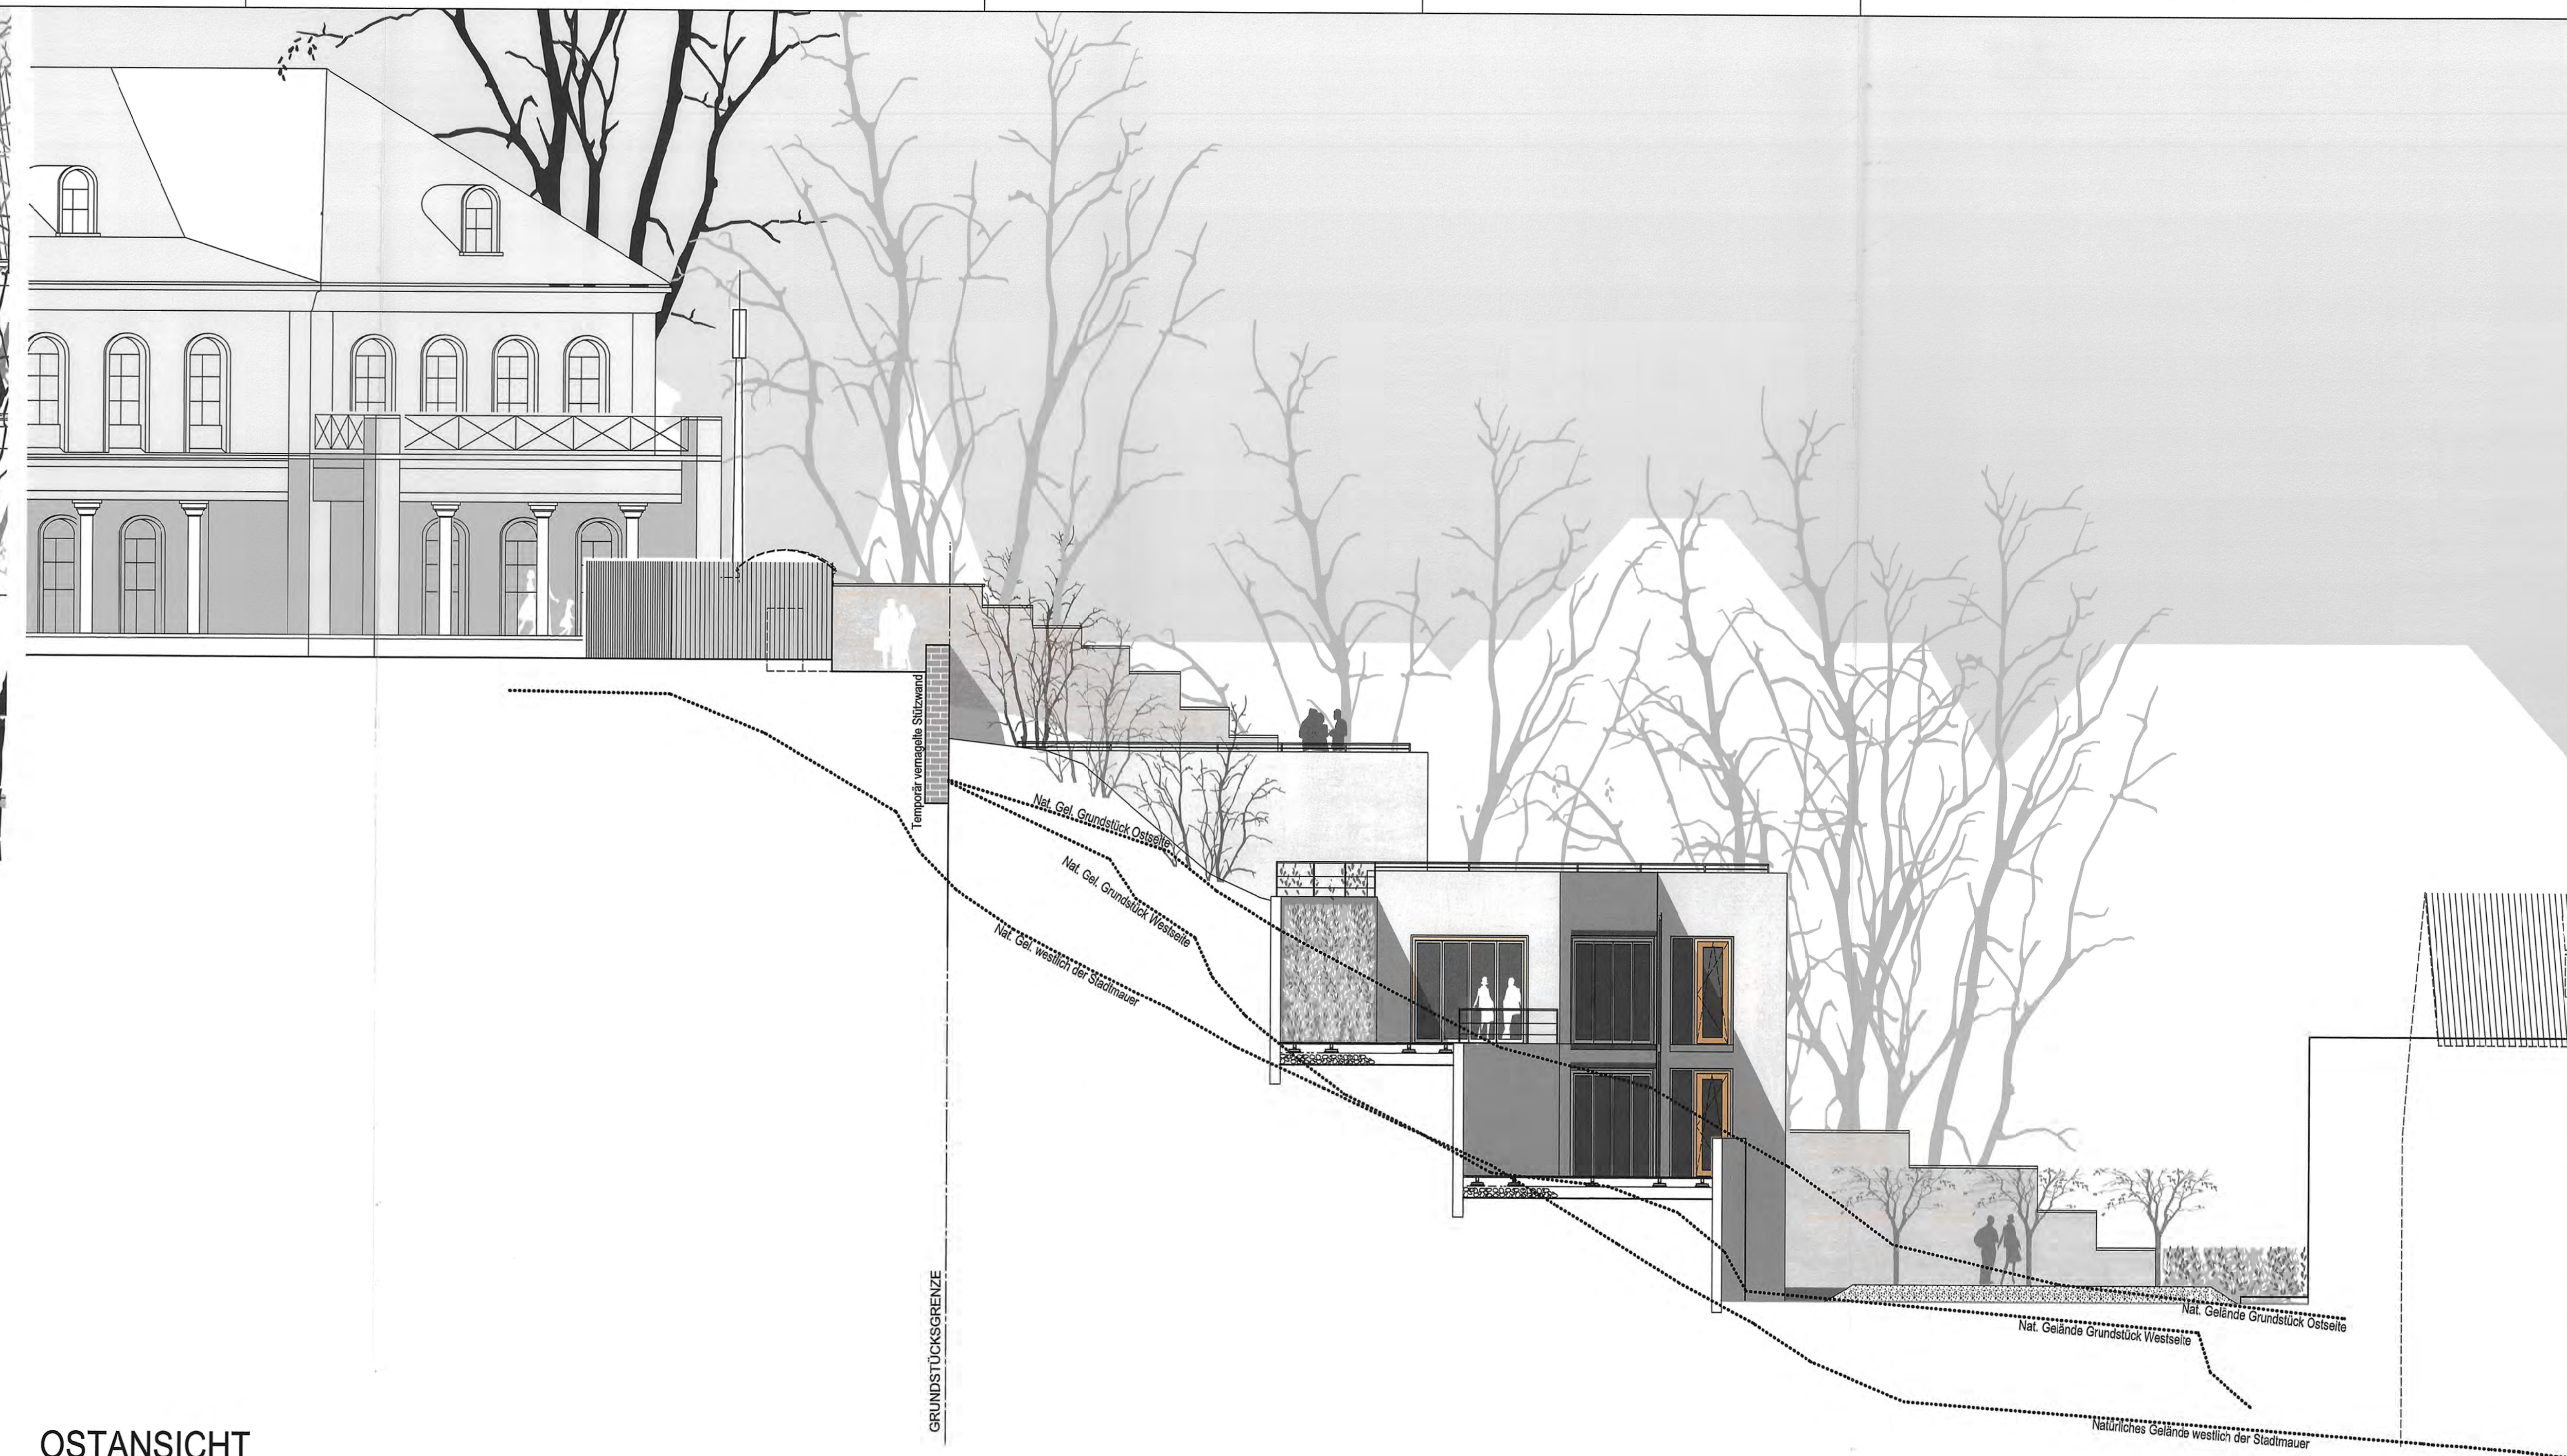


OSTANSICHT

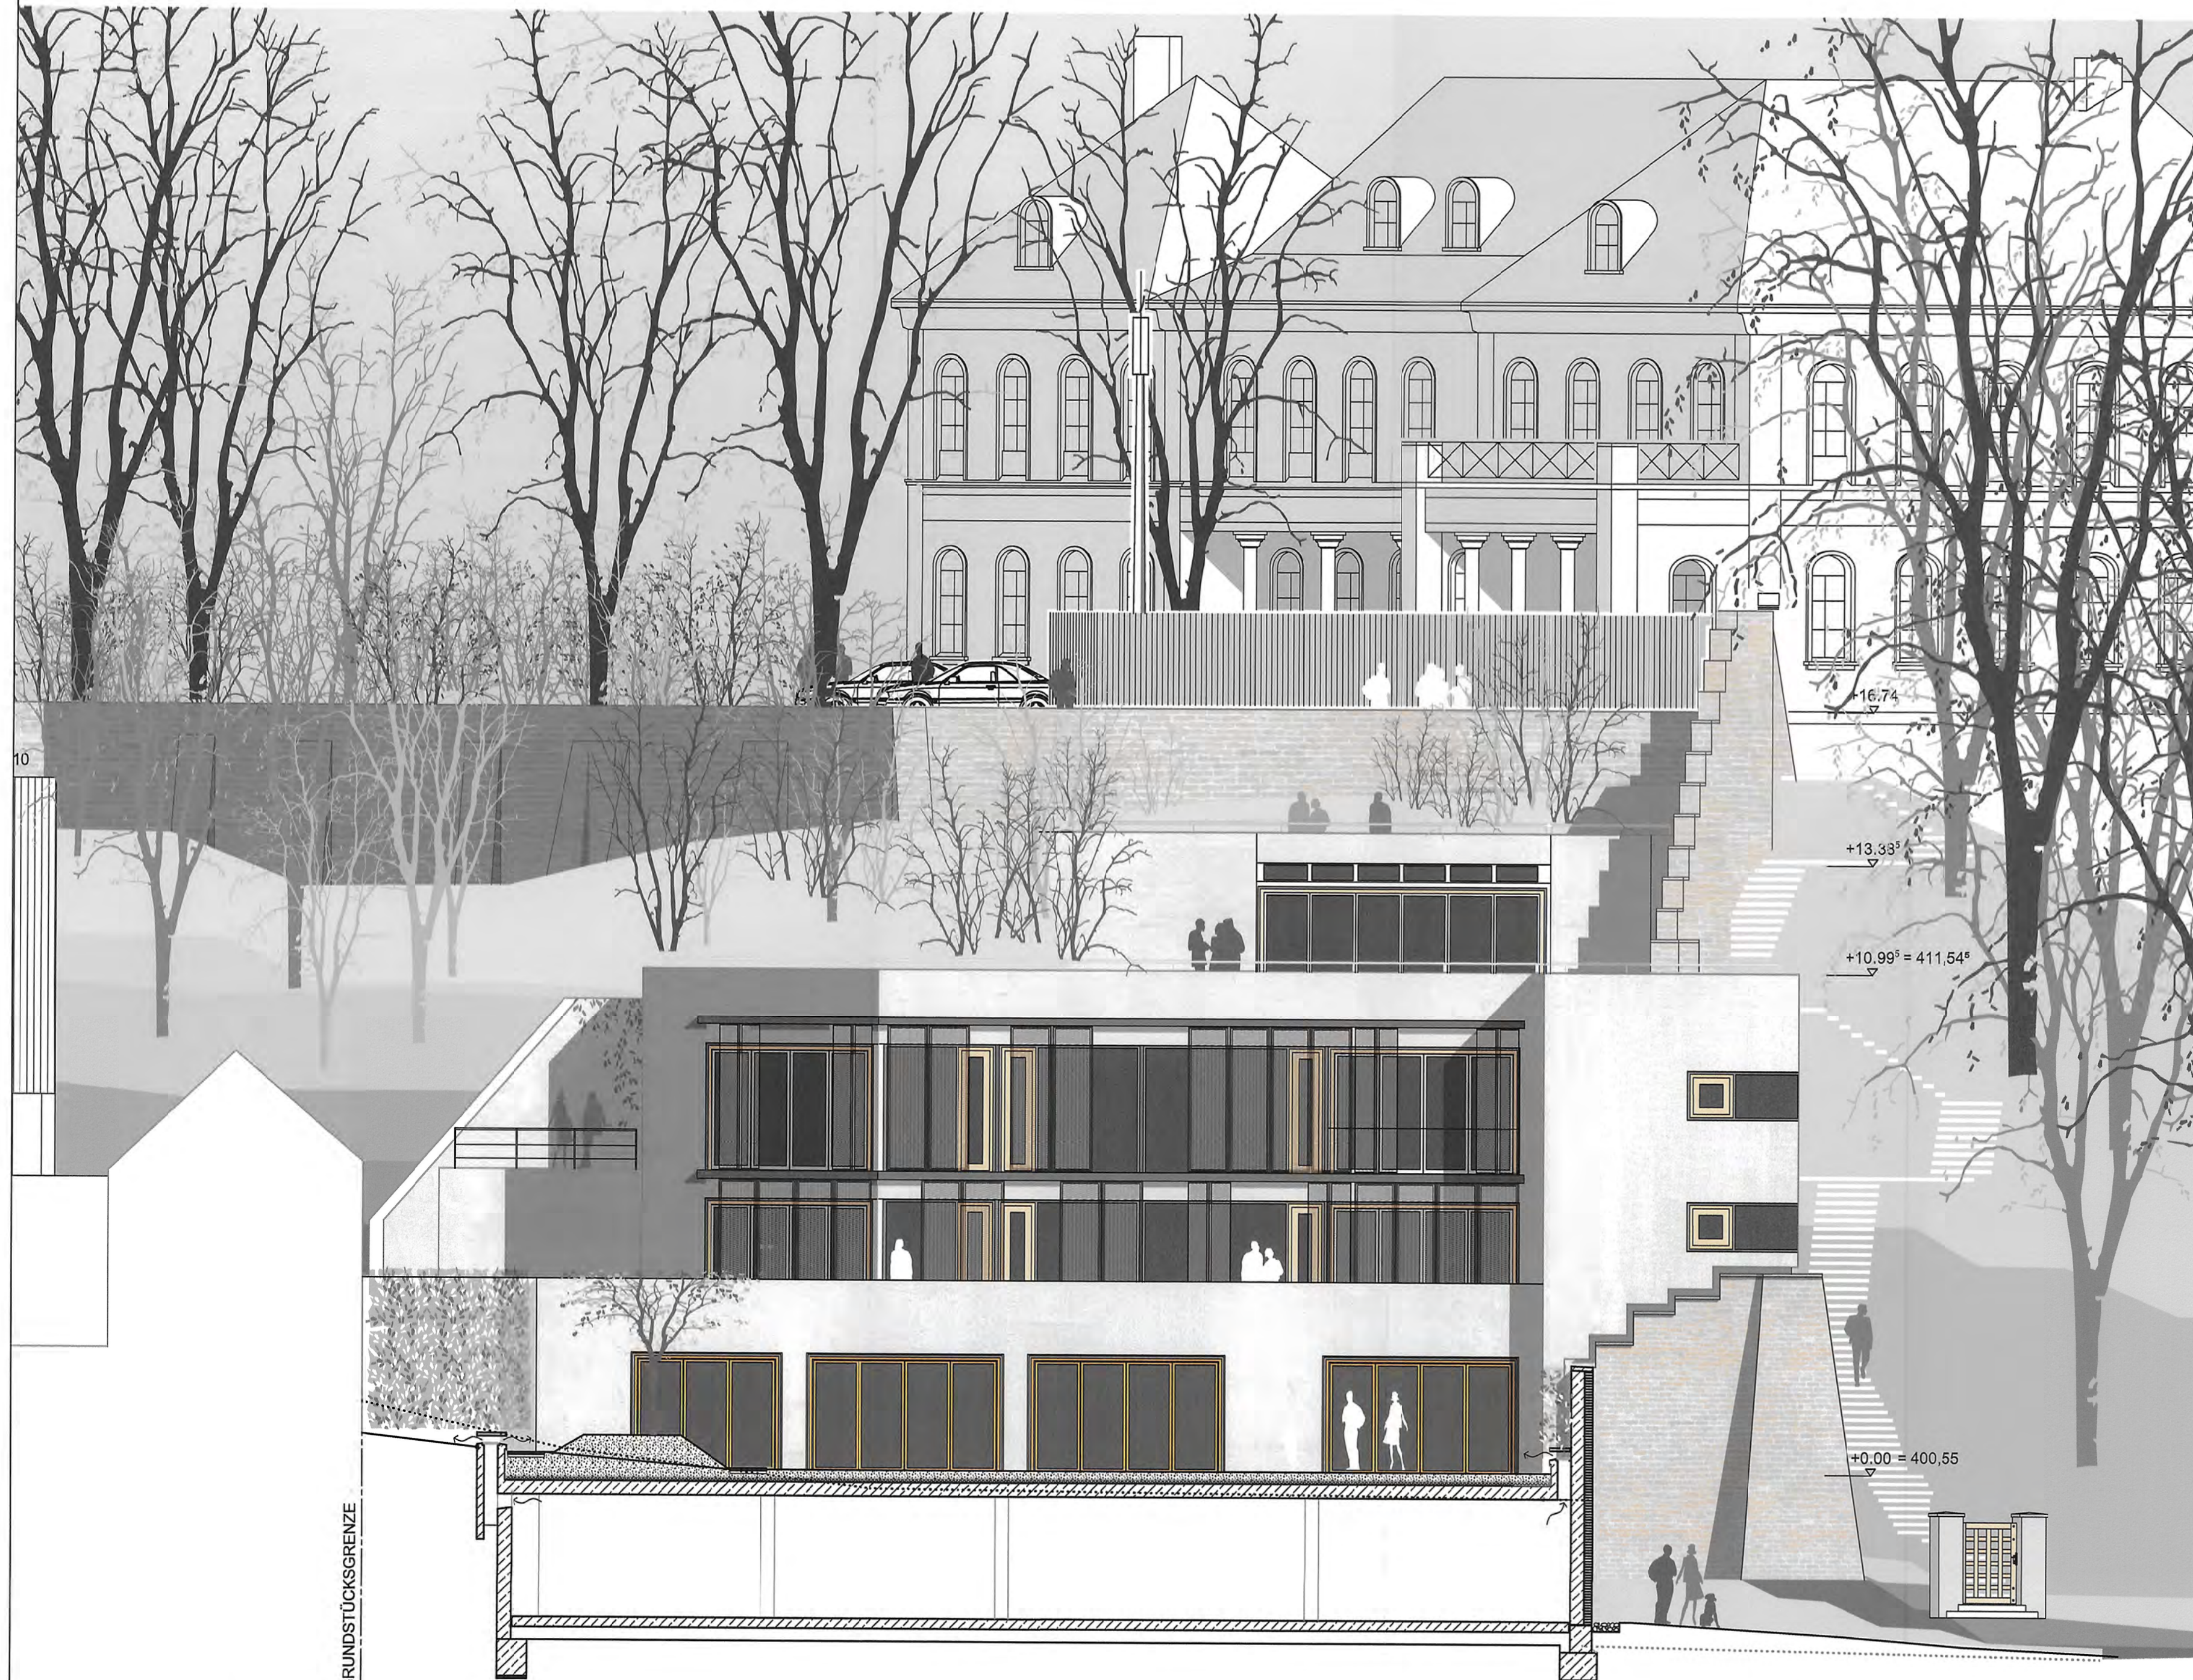

NORDANSICHT



SCHNITT A-A

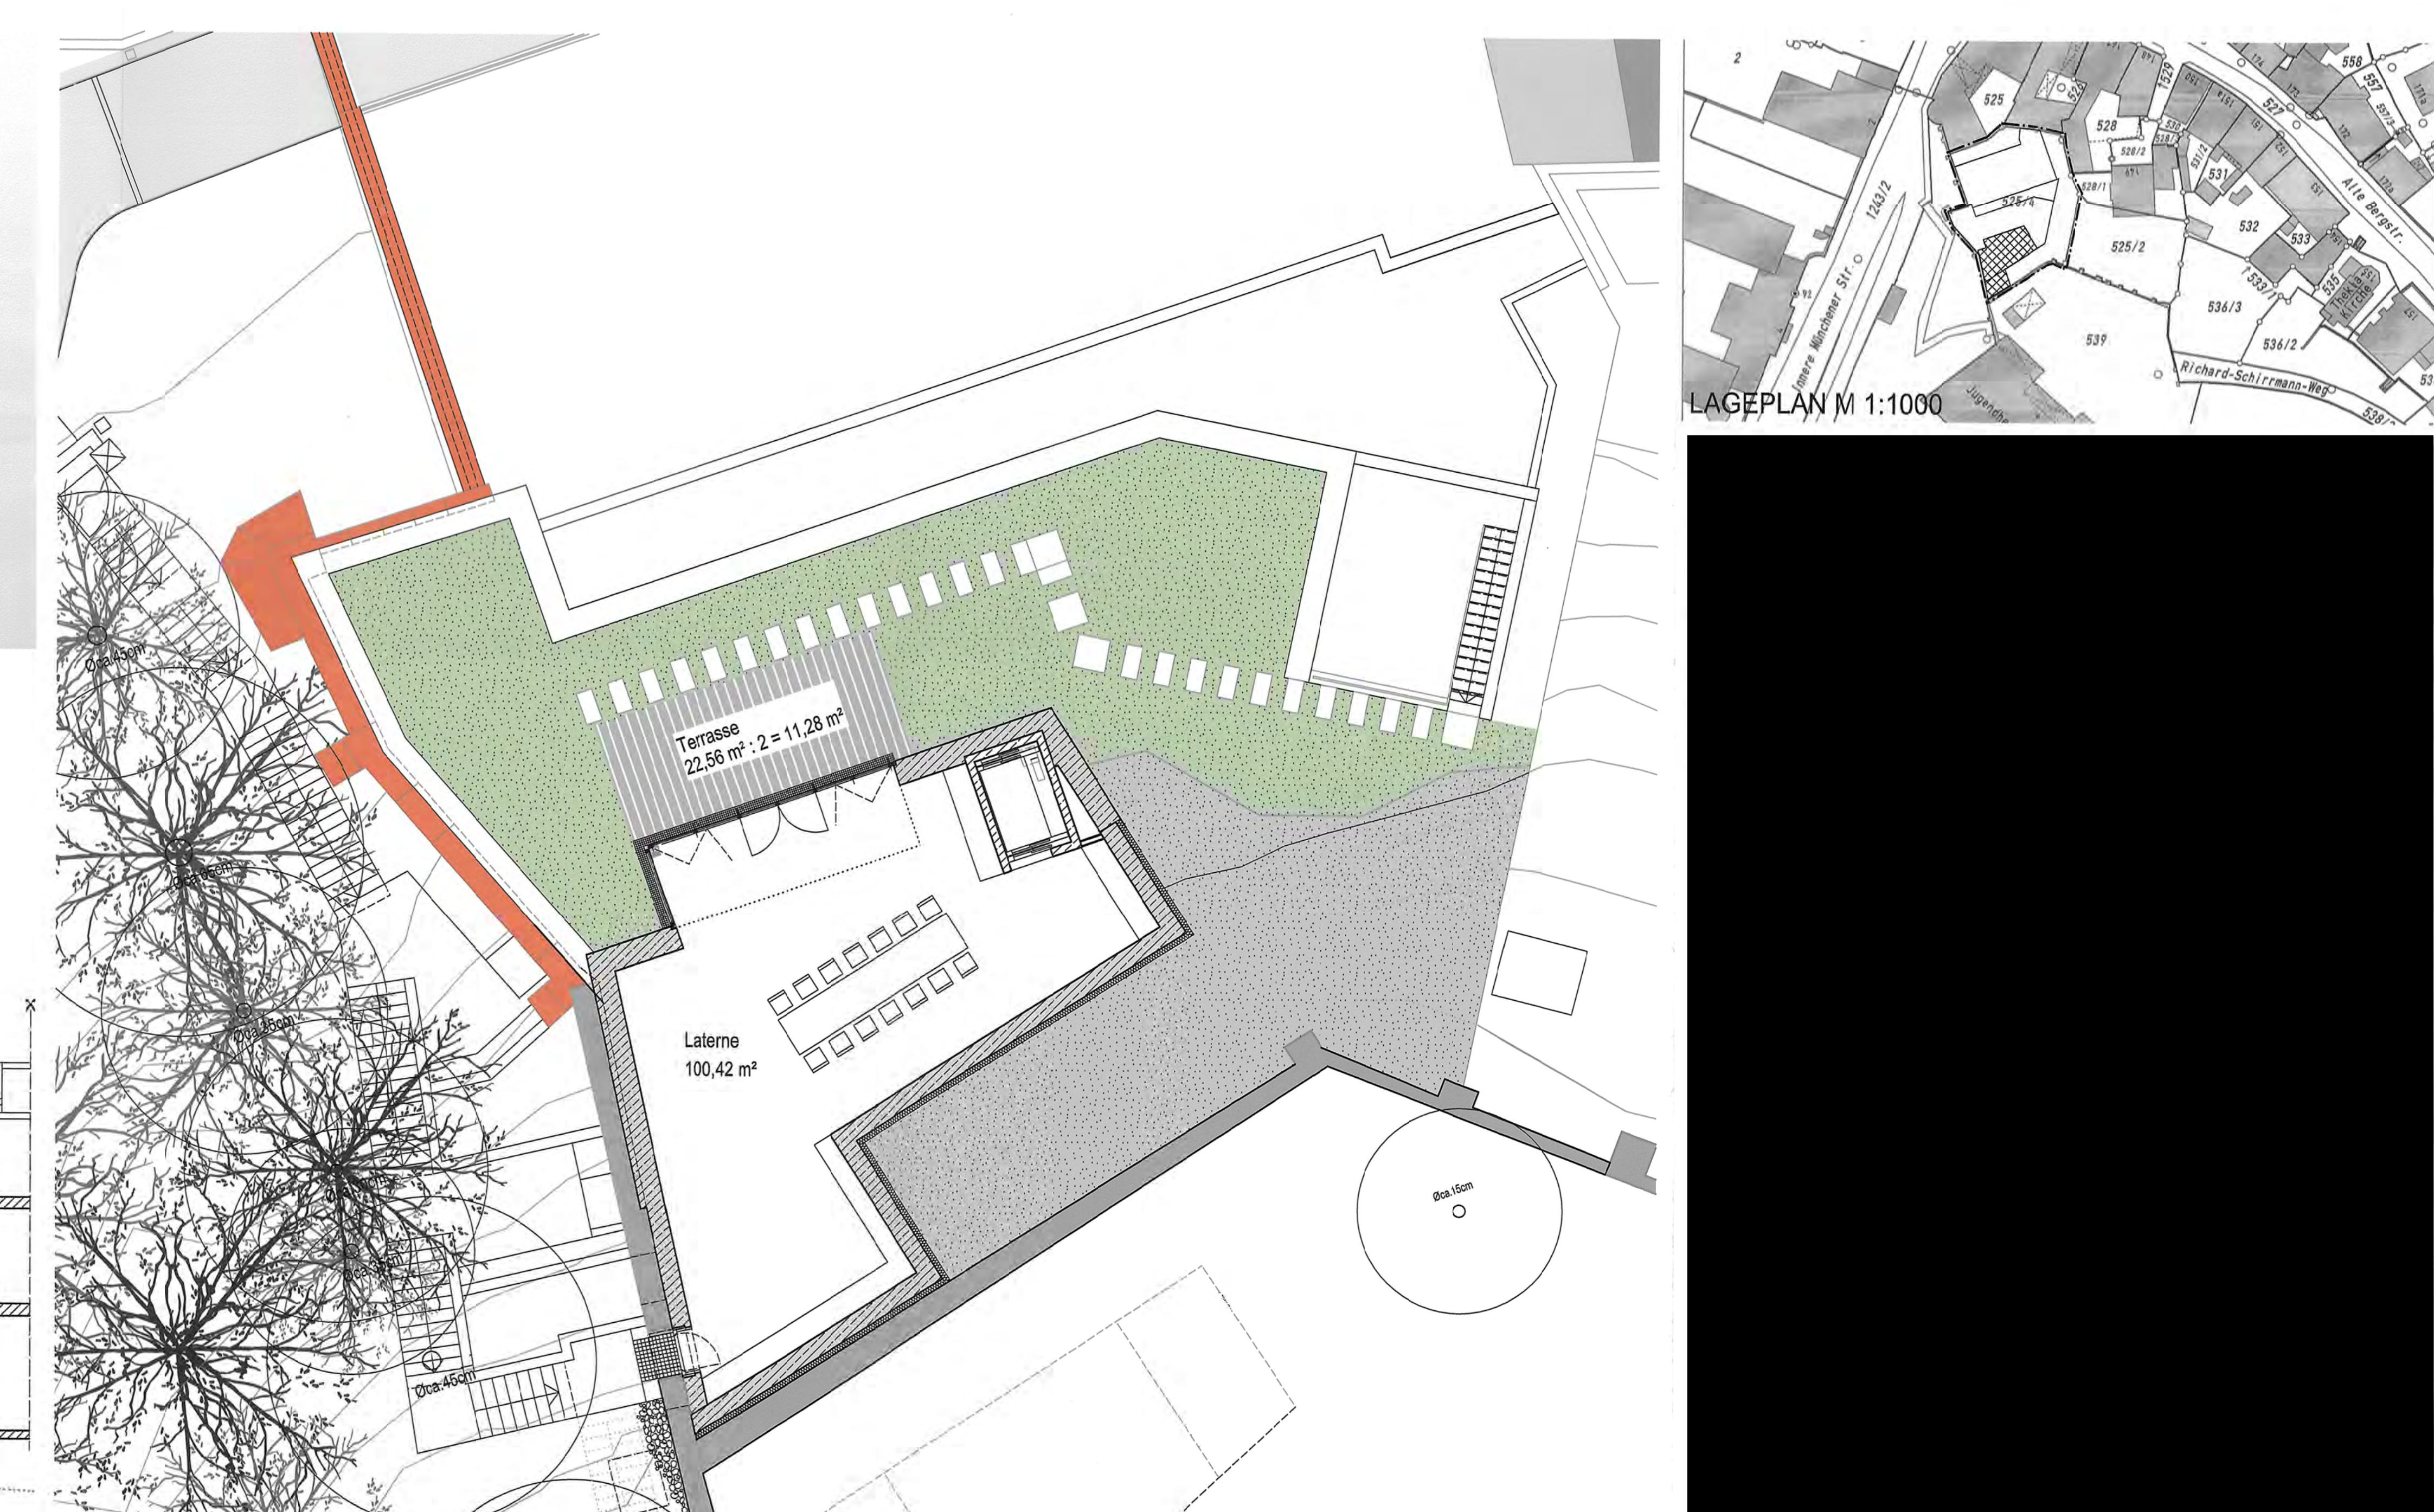

EBENE 4