



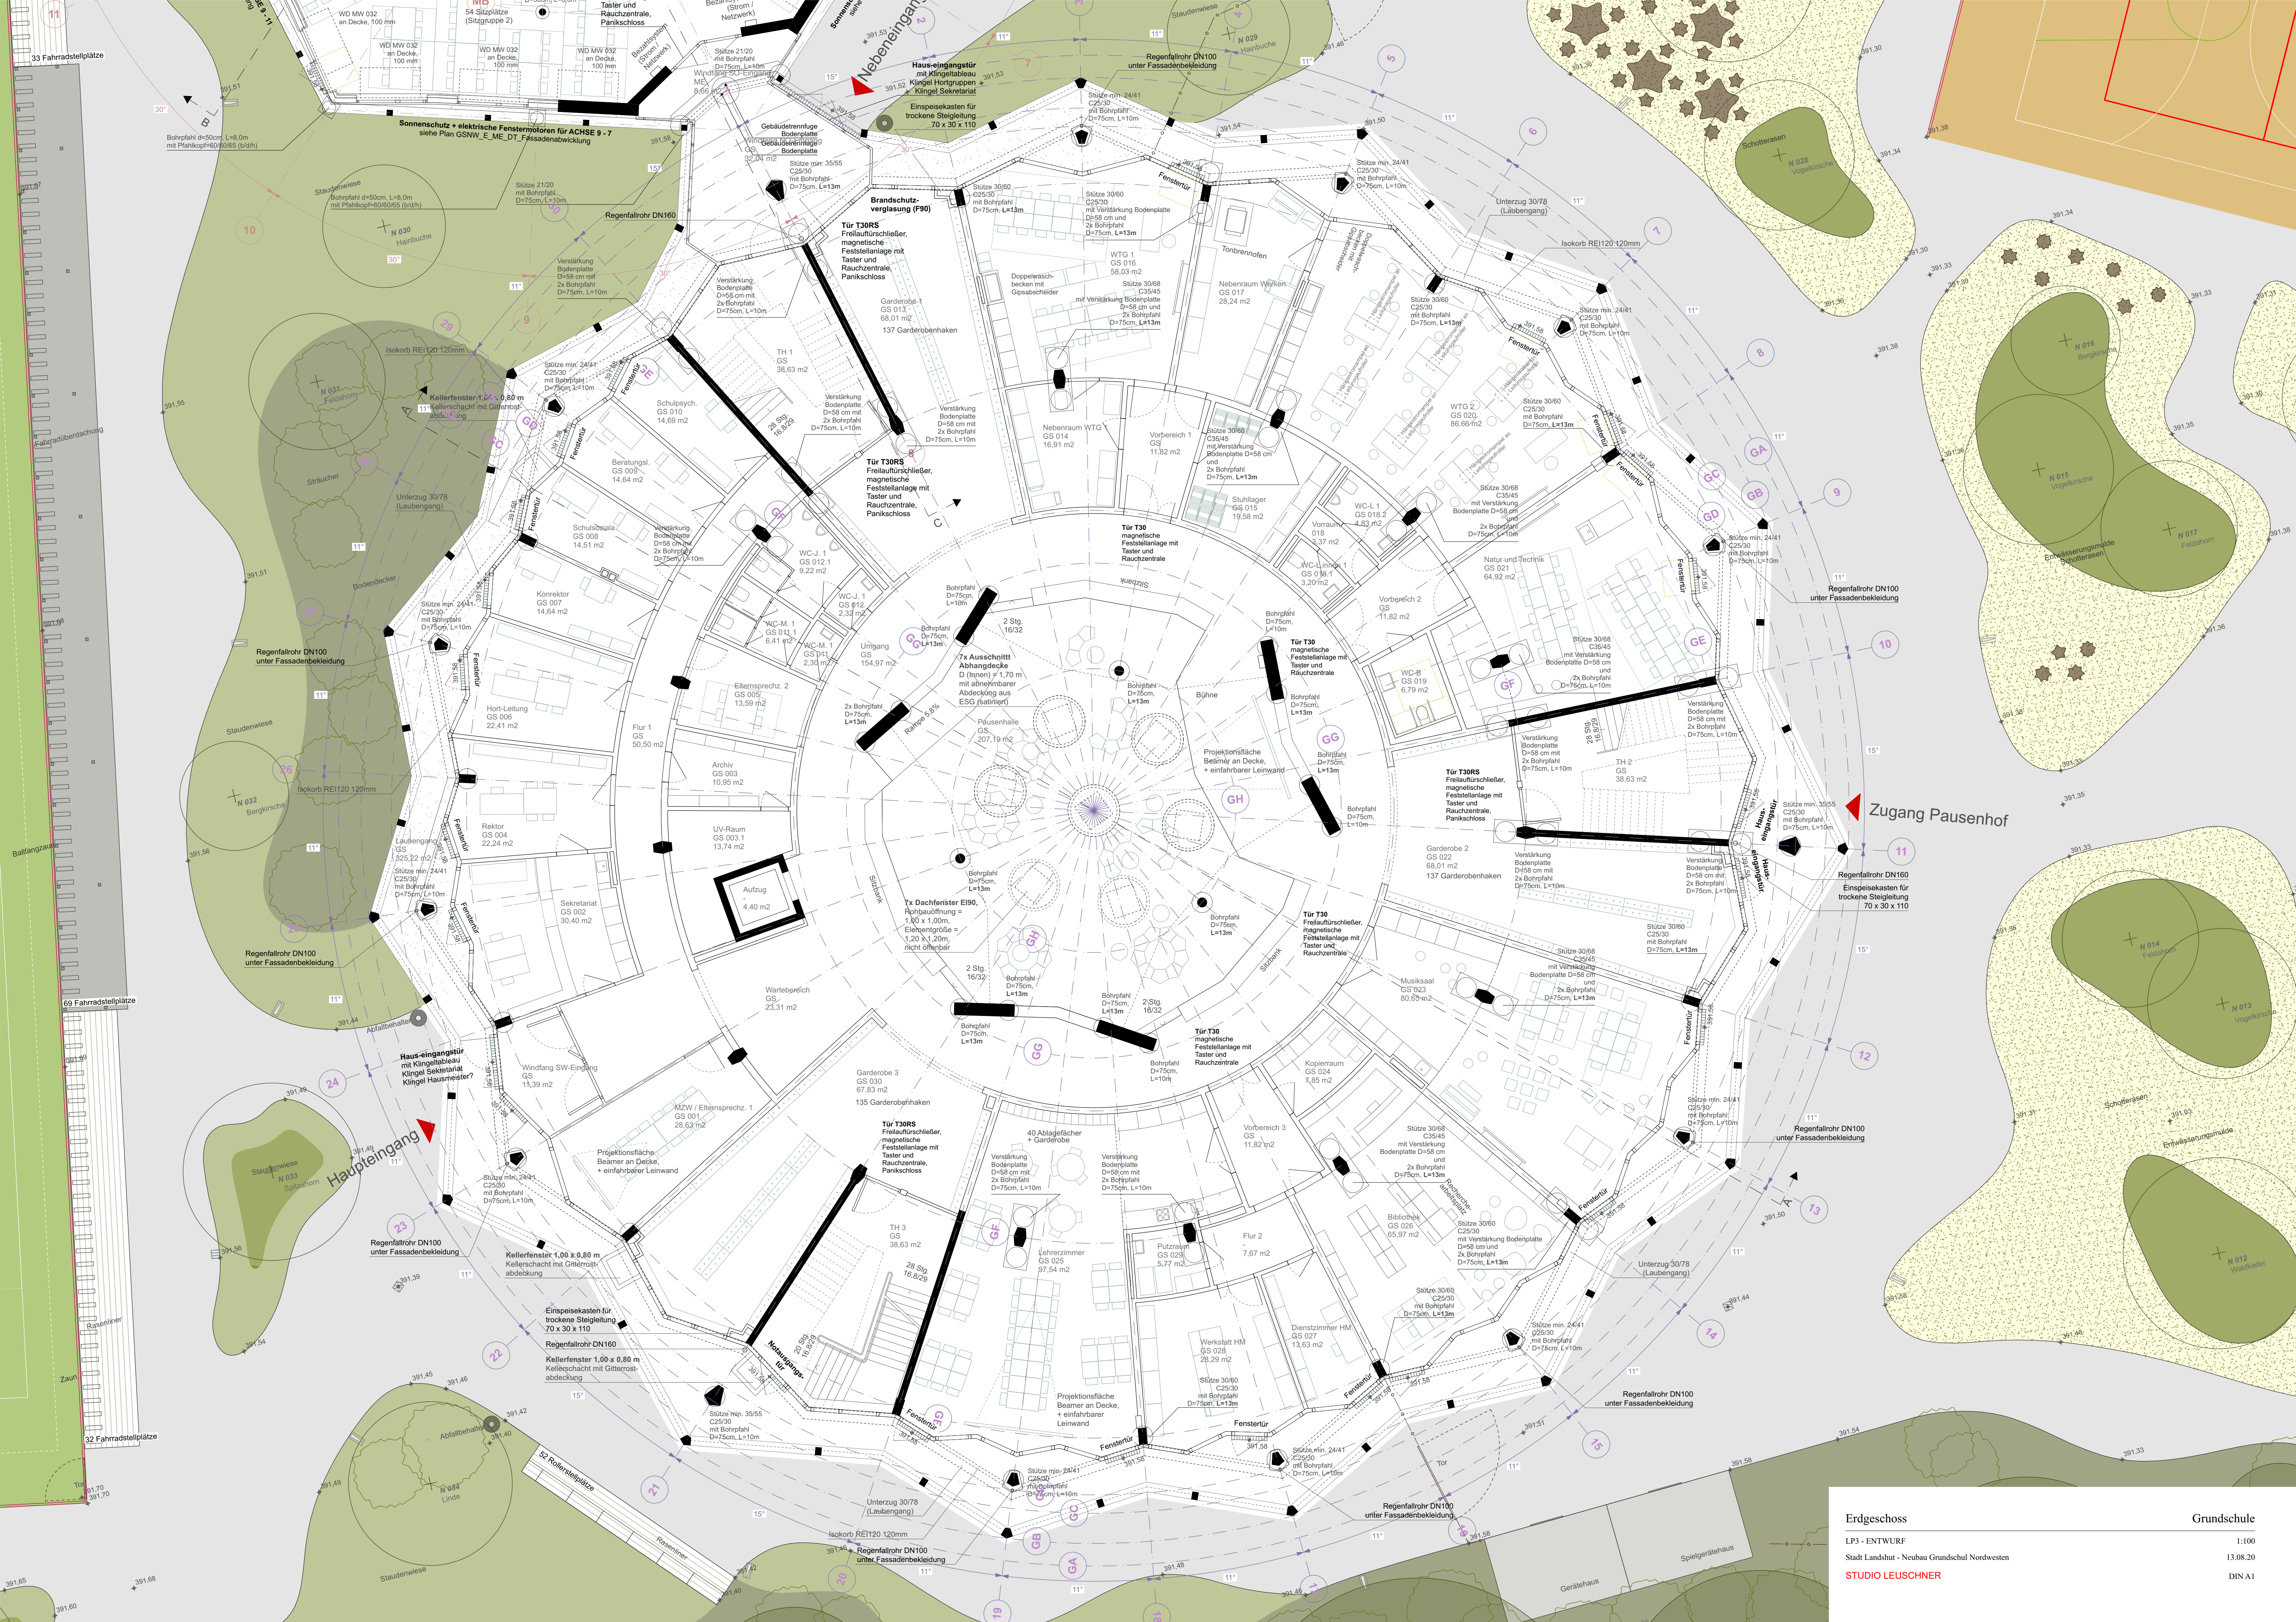



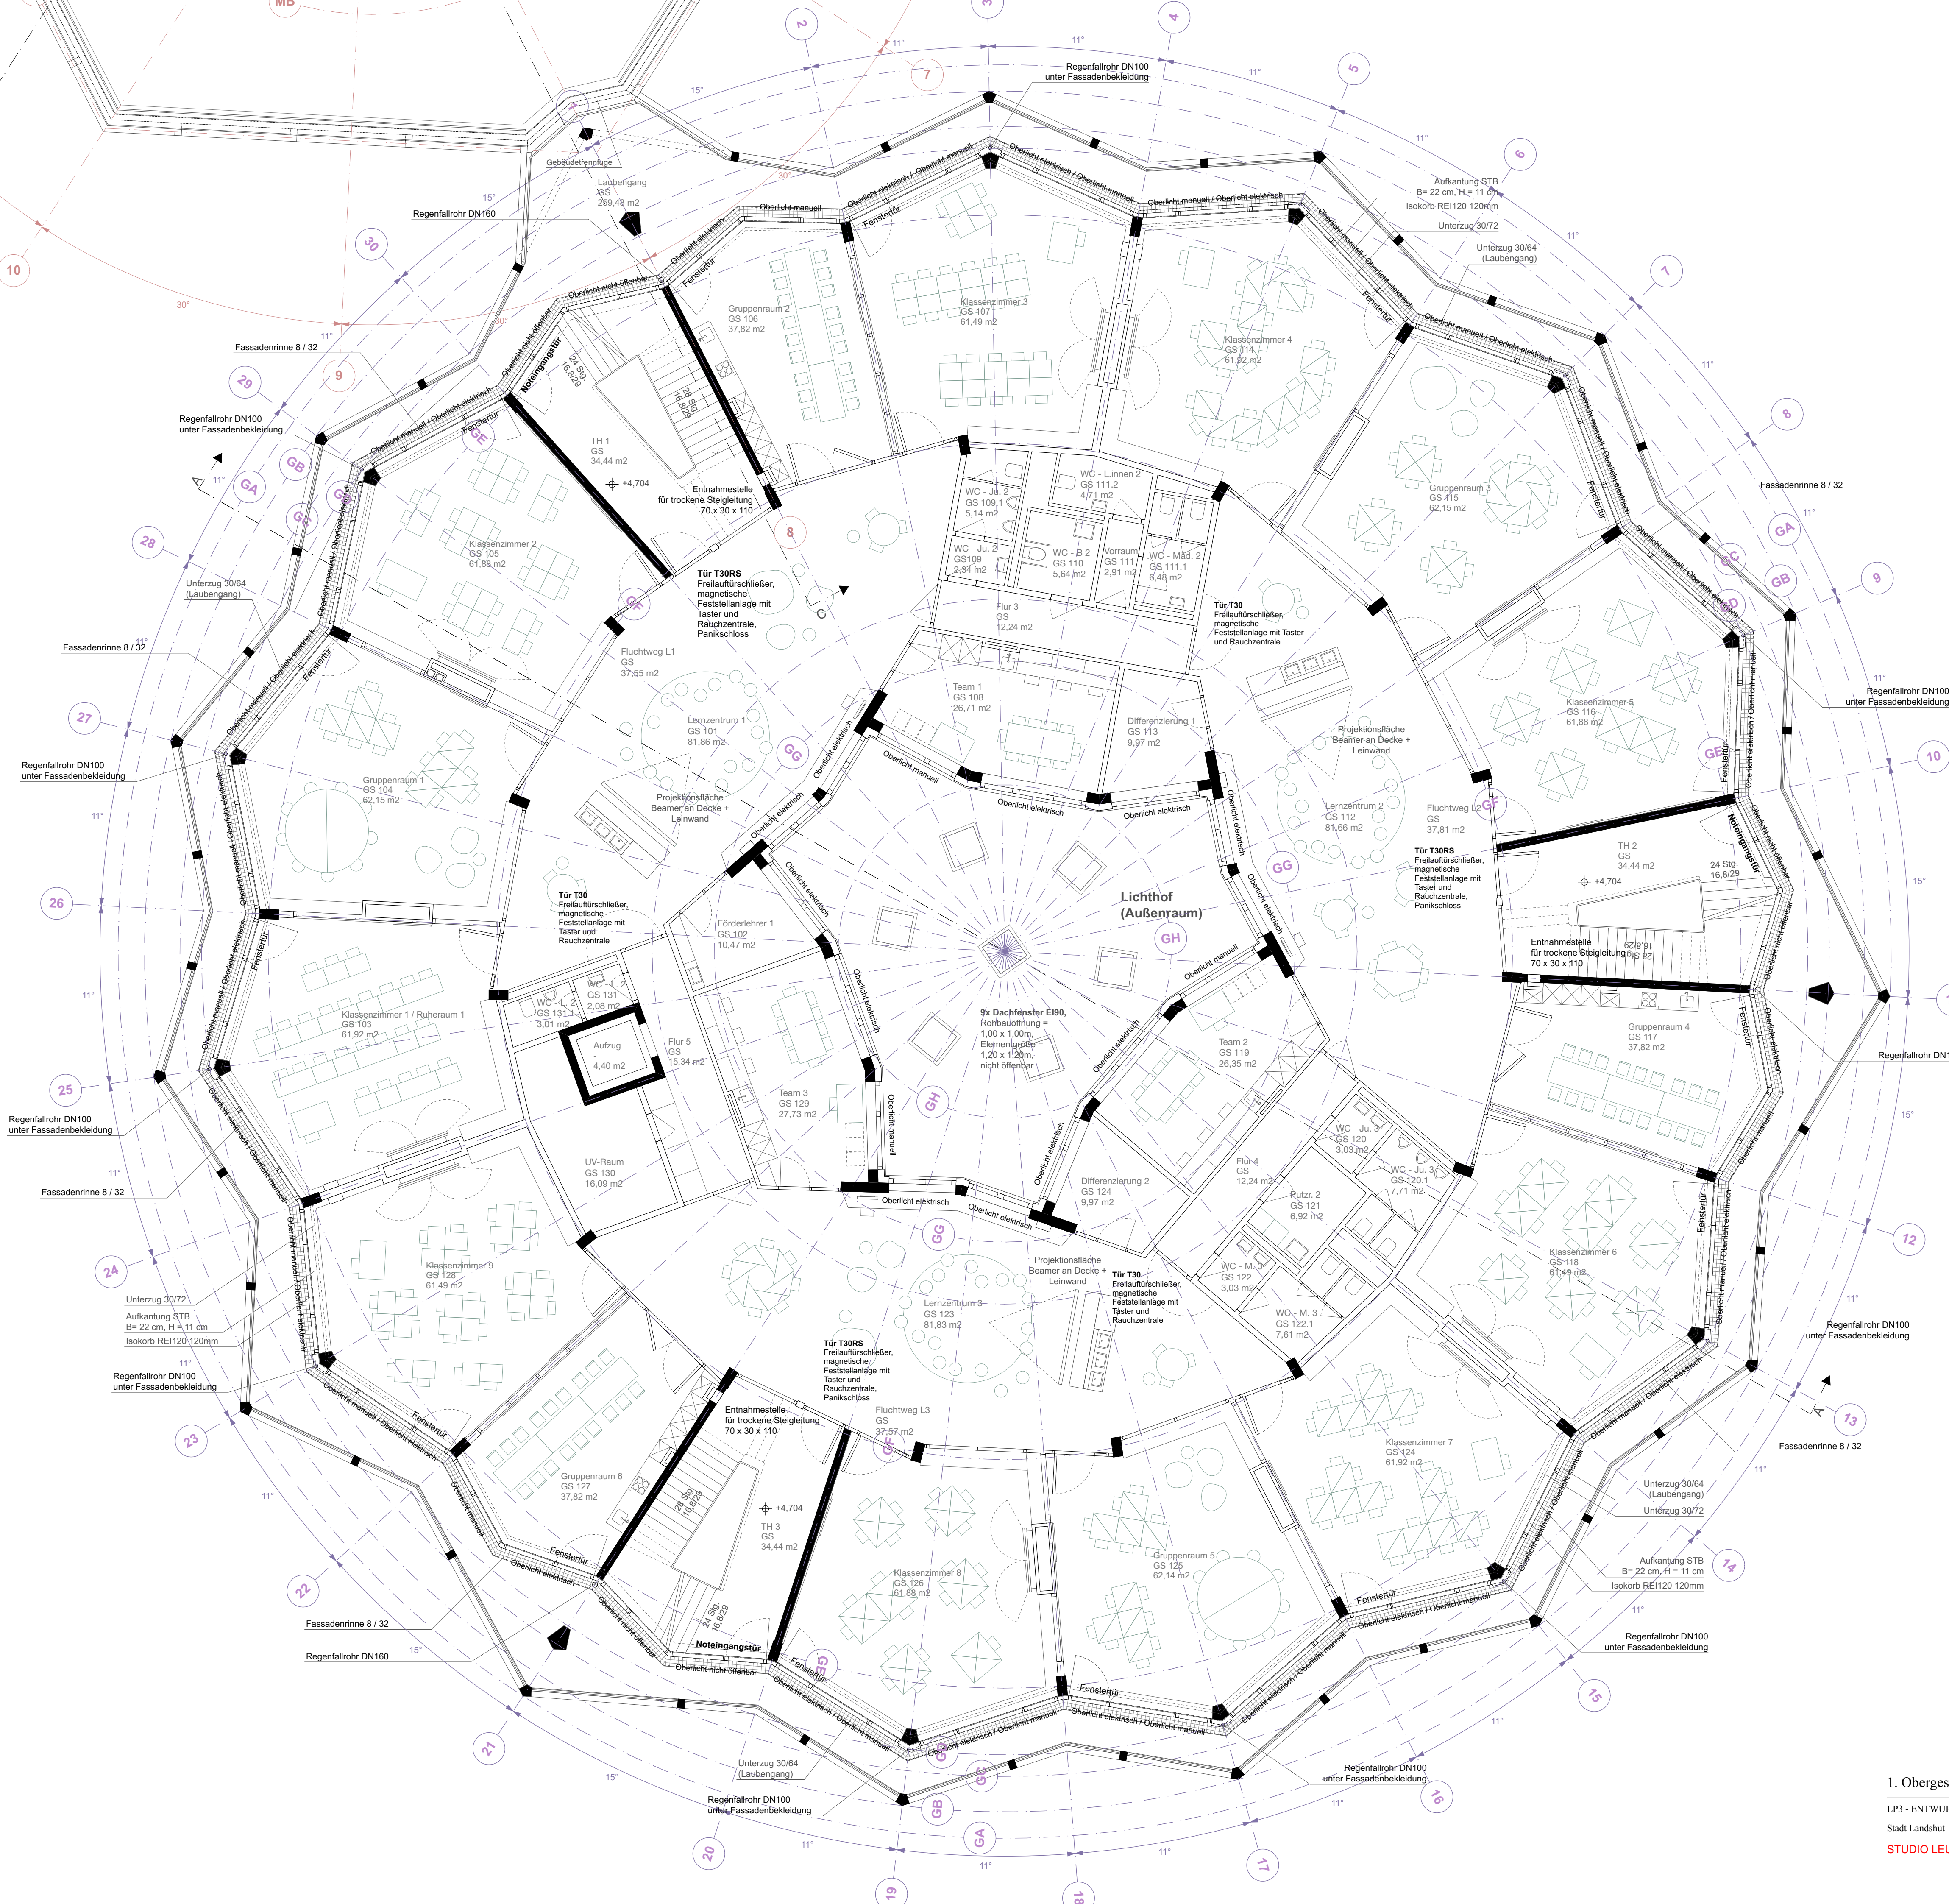




1. Obergeschoss


LP3 - ENTWURF
Stadt Landshut - Neubau Grundschul Nordwesten
STUDIO LEUSCHNER

Grundschule


1:100
13.08.20
DIN A1

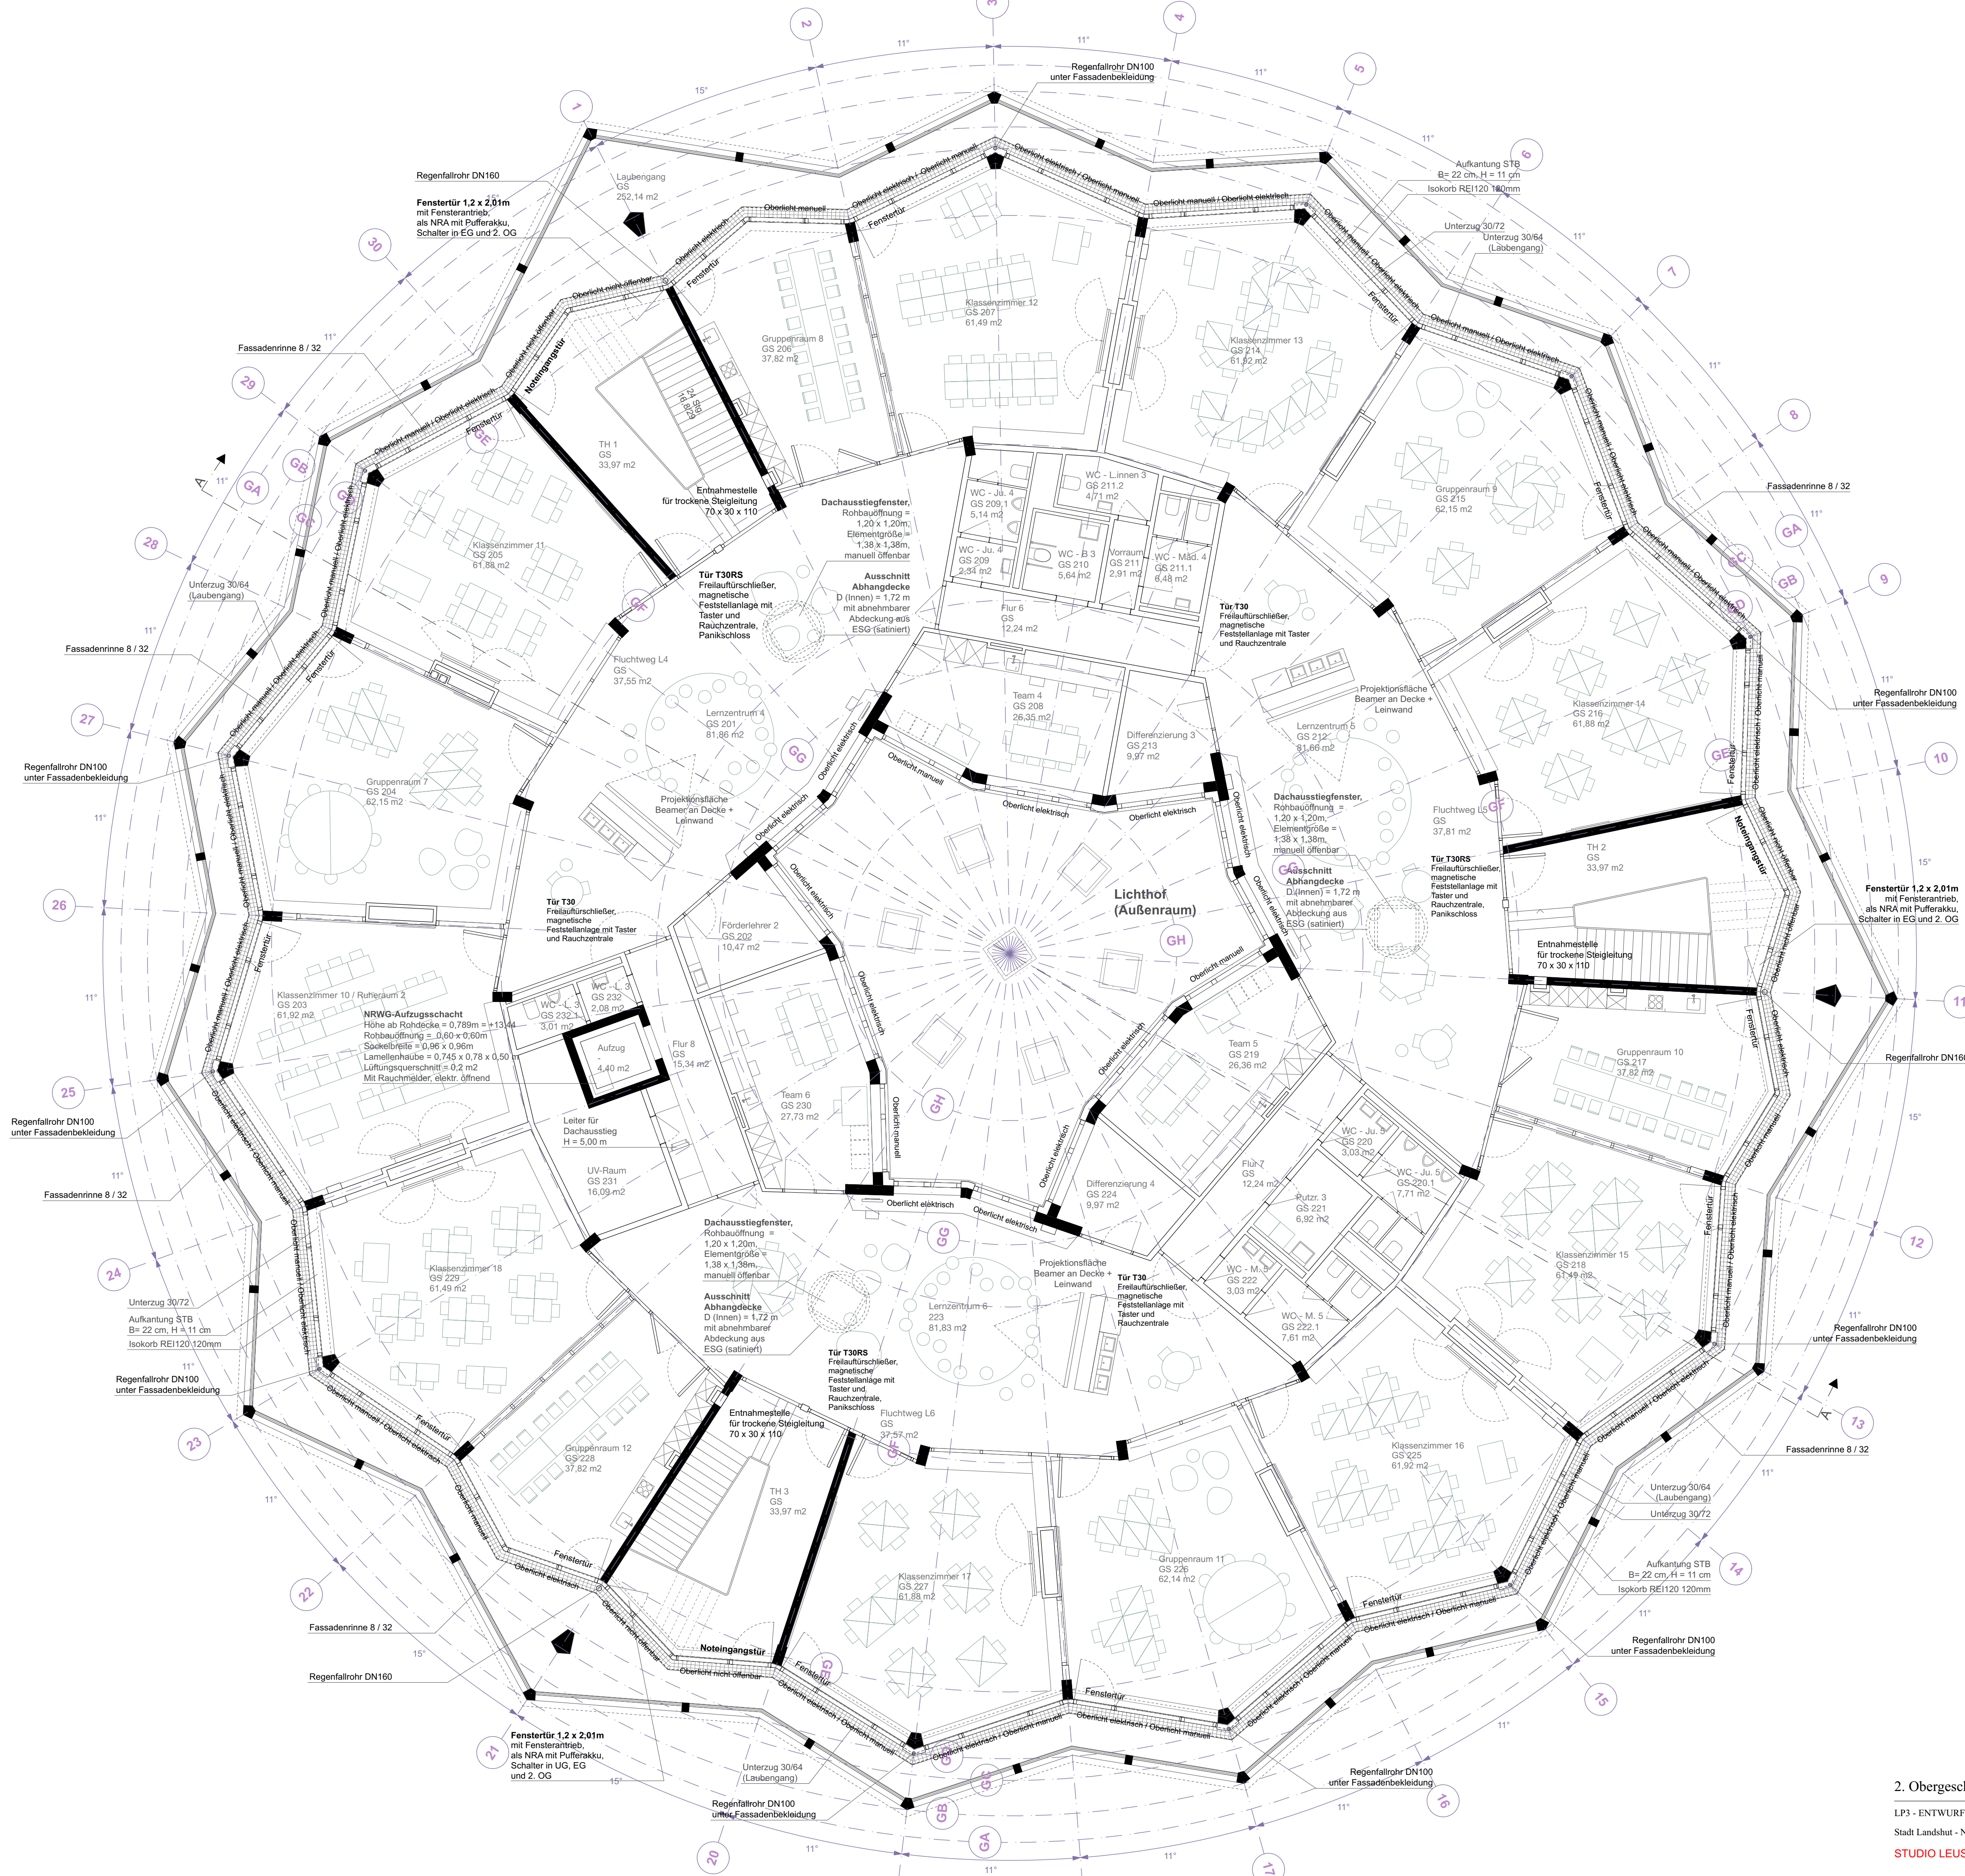

2. Obergeschoss

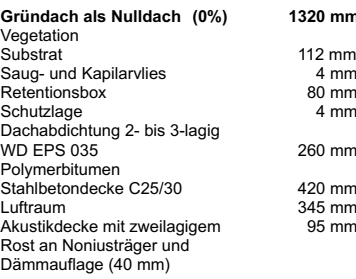

IN A2

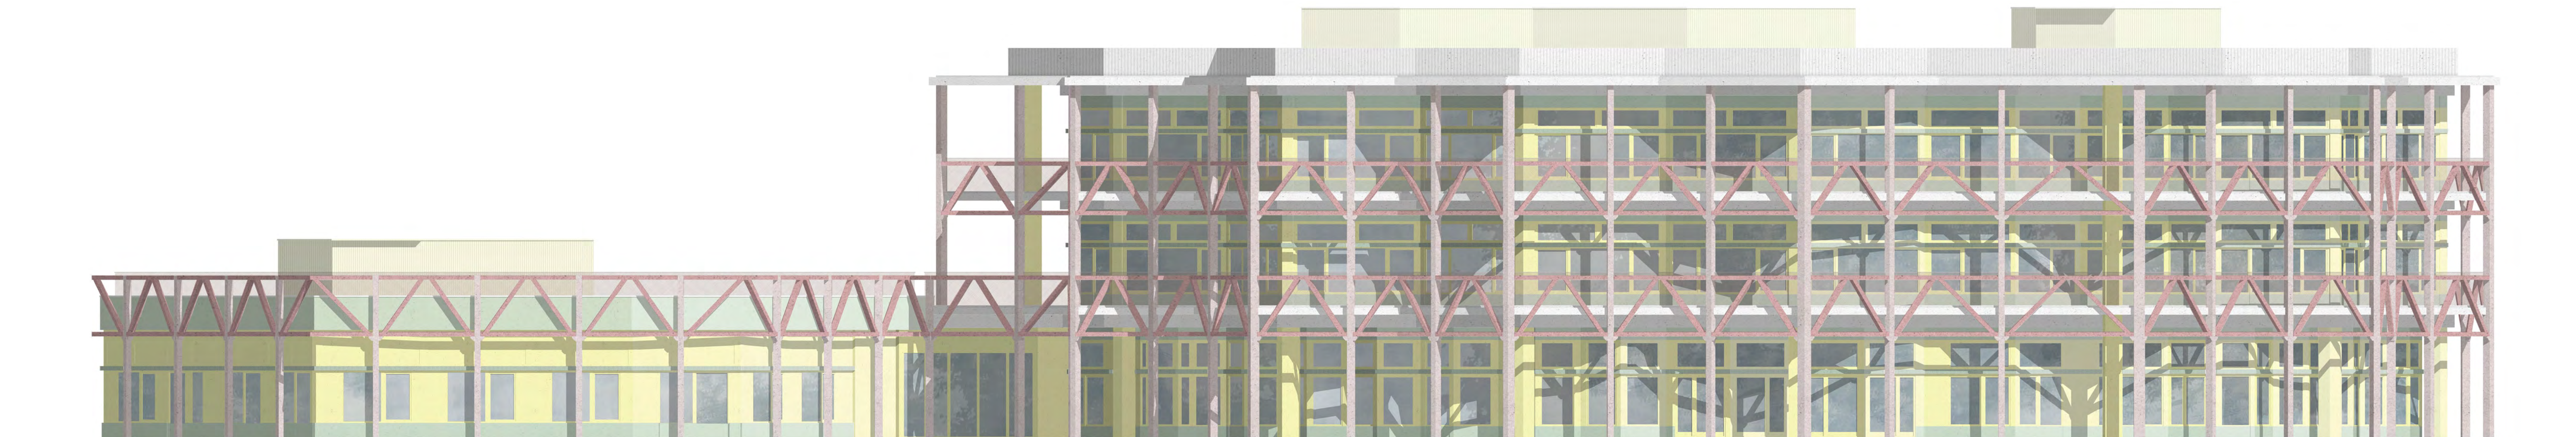


Ansichten West

Ansichten Ost und West


LP3 - ENTWURF
Stadt Landshut - Neubau Grundschul Nordwesten
STUDIO LEUSCHNER

1:100
03.09.2020
Sonderformat 971 x 420




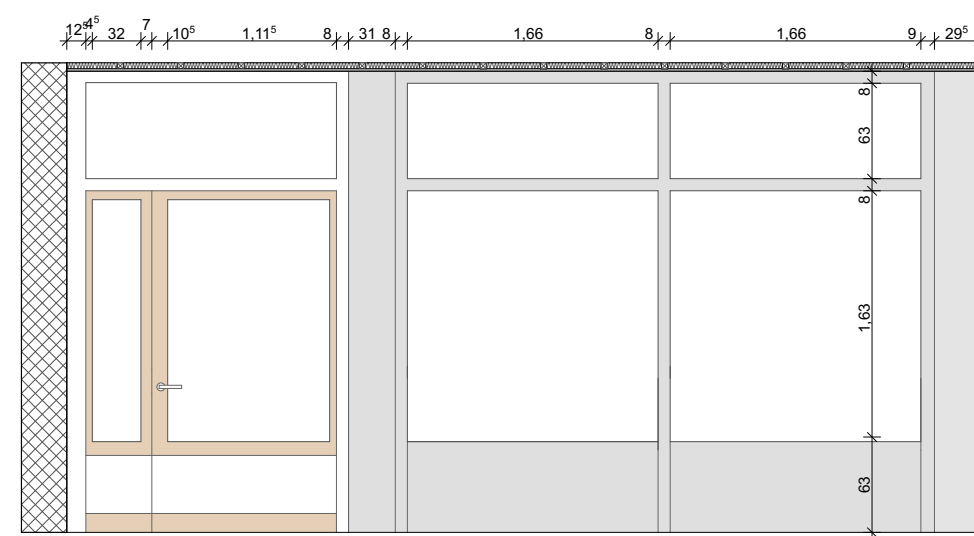


Abwicklung Seite 1 1:50

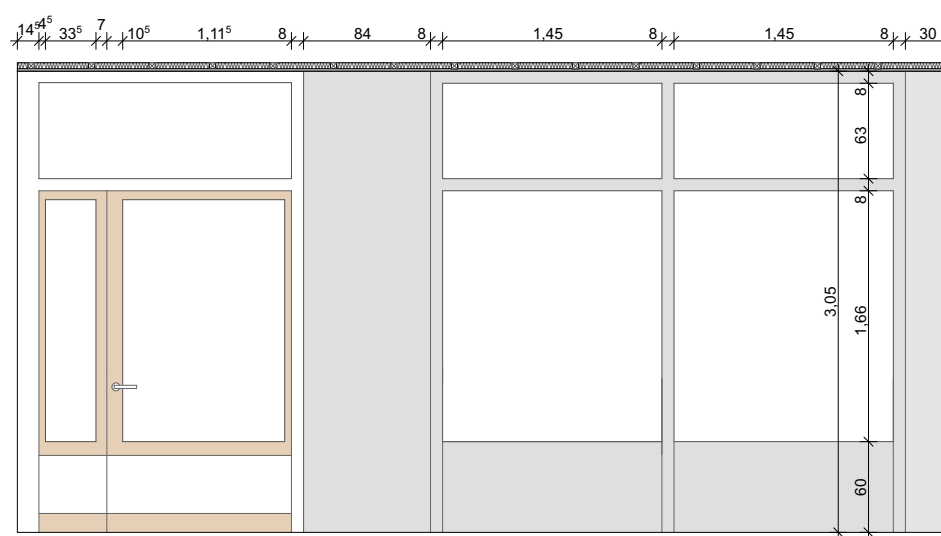


Abwicklung Seite 2 1:50

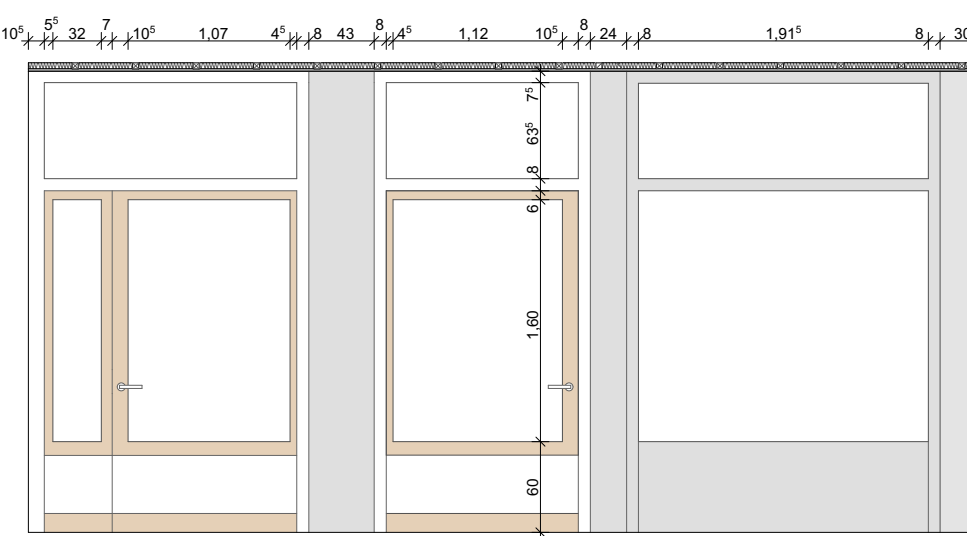


Abwicklung Seite 3 1:50

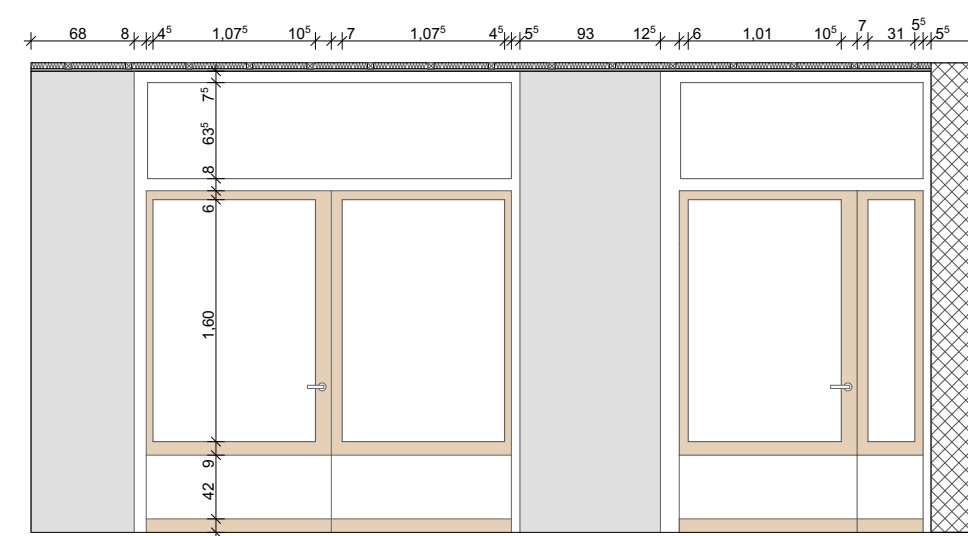



Abwicklung Seite 4 1:50

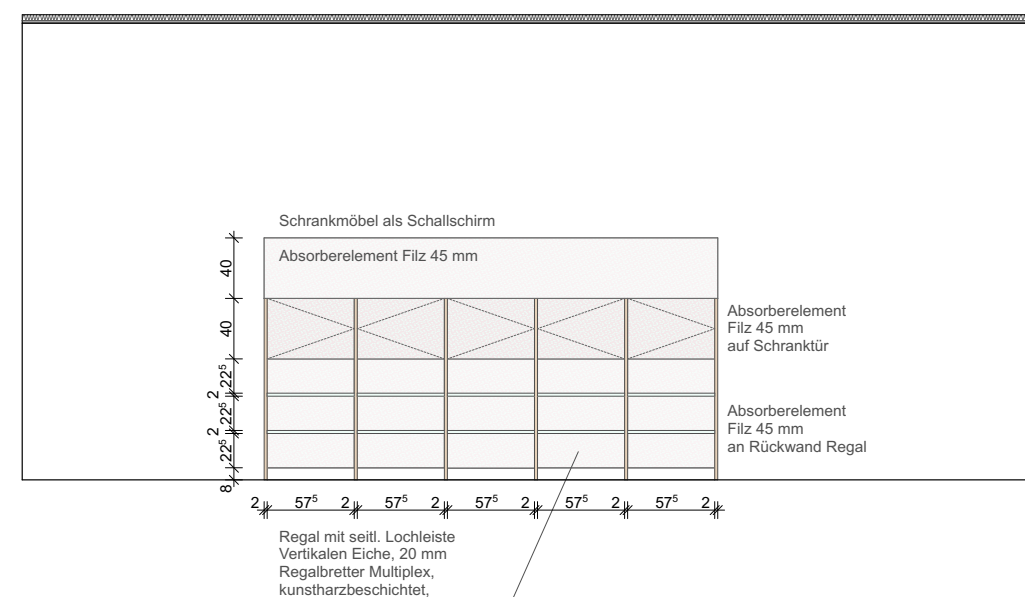


Abwicklung Einbaumöbel,
Vorne 1:50

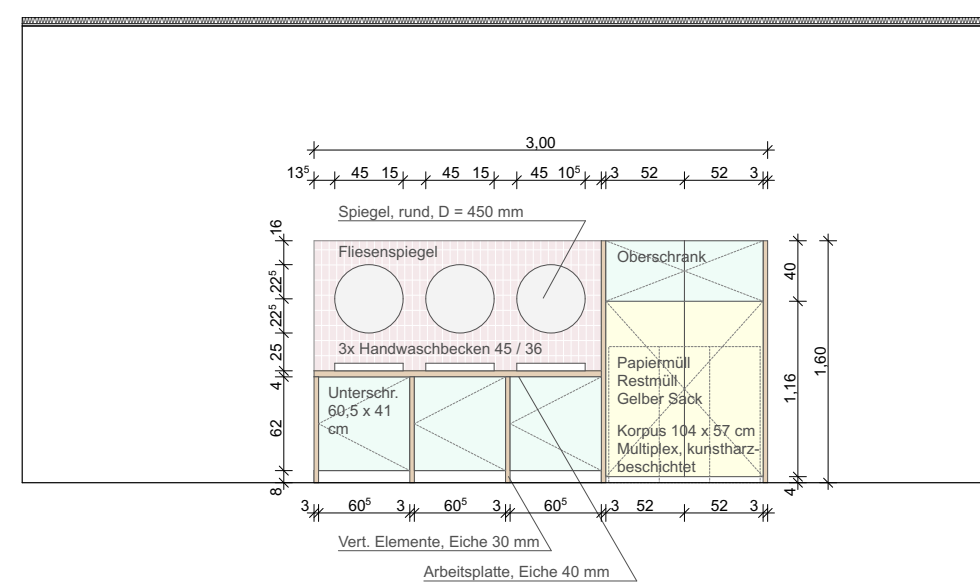


Abwicklung Einbaumöbel,
Hinten 1:50

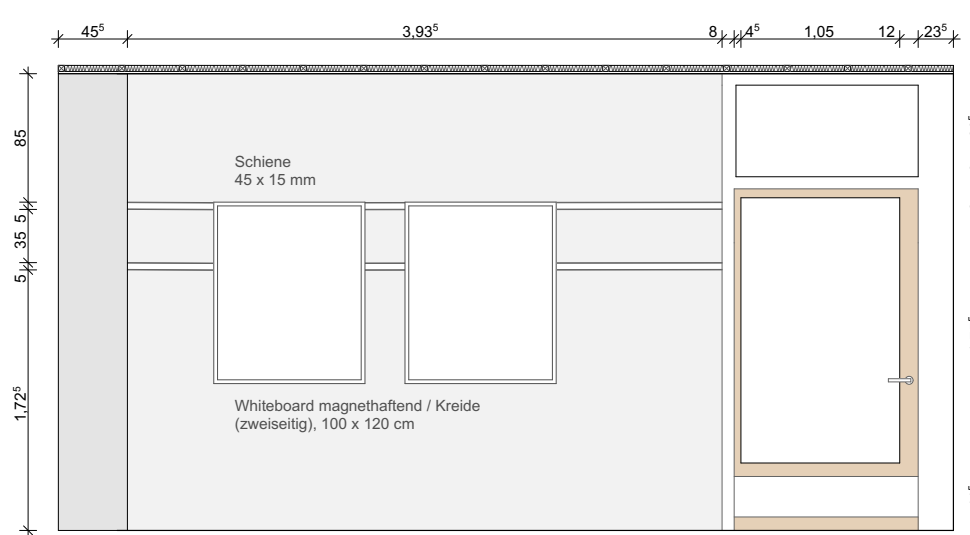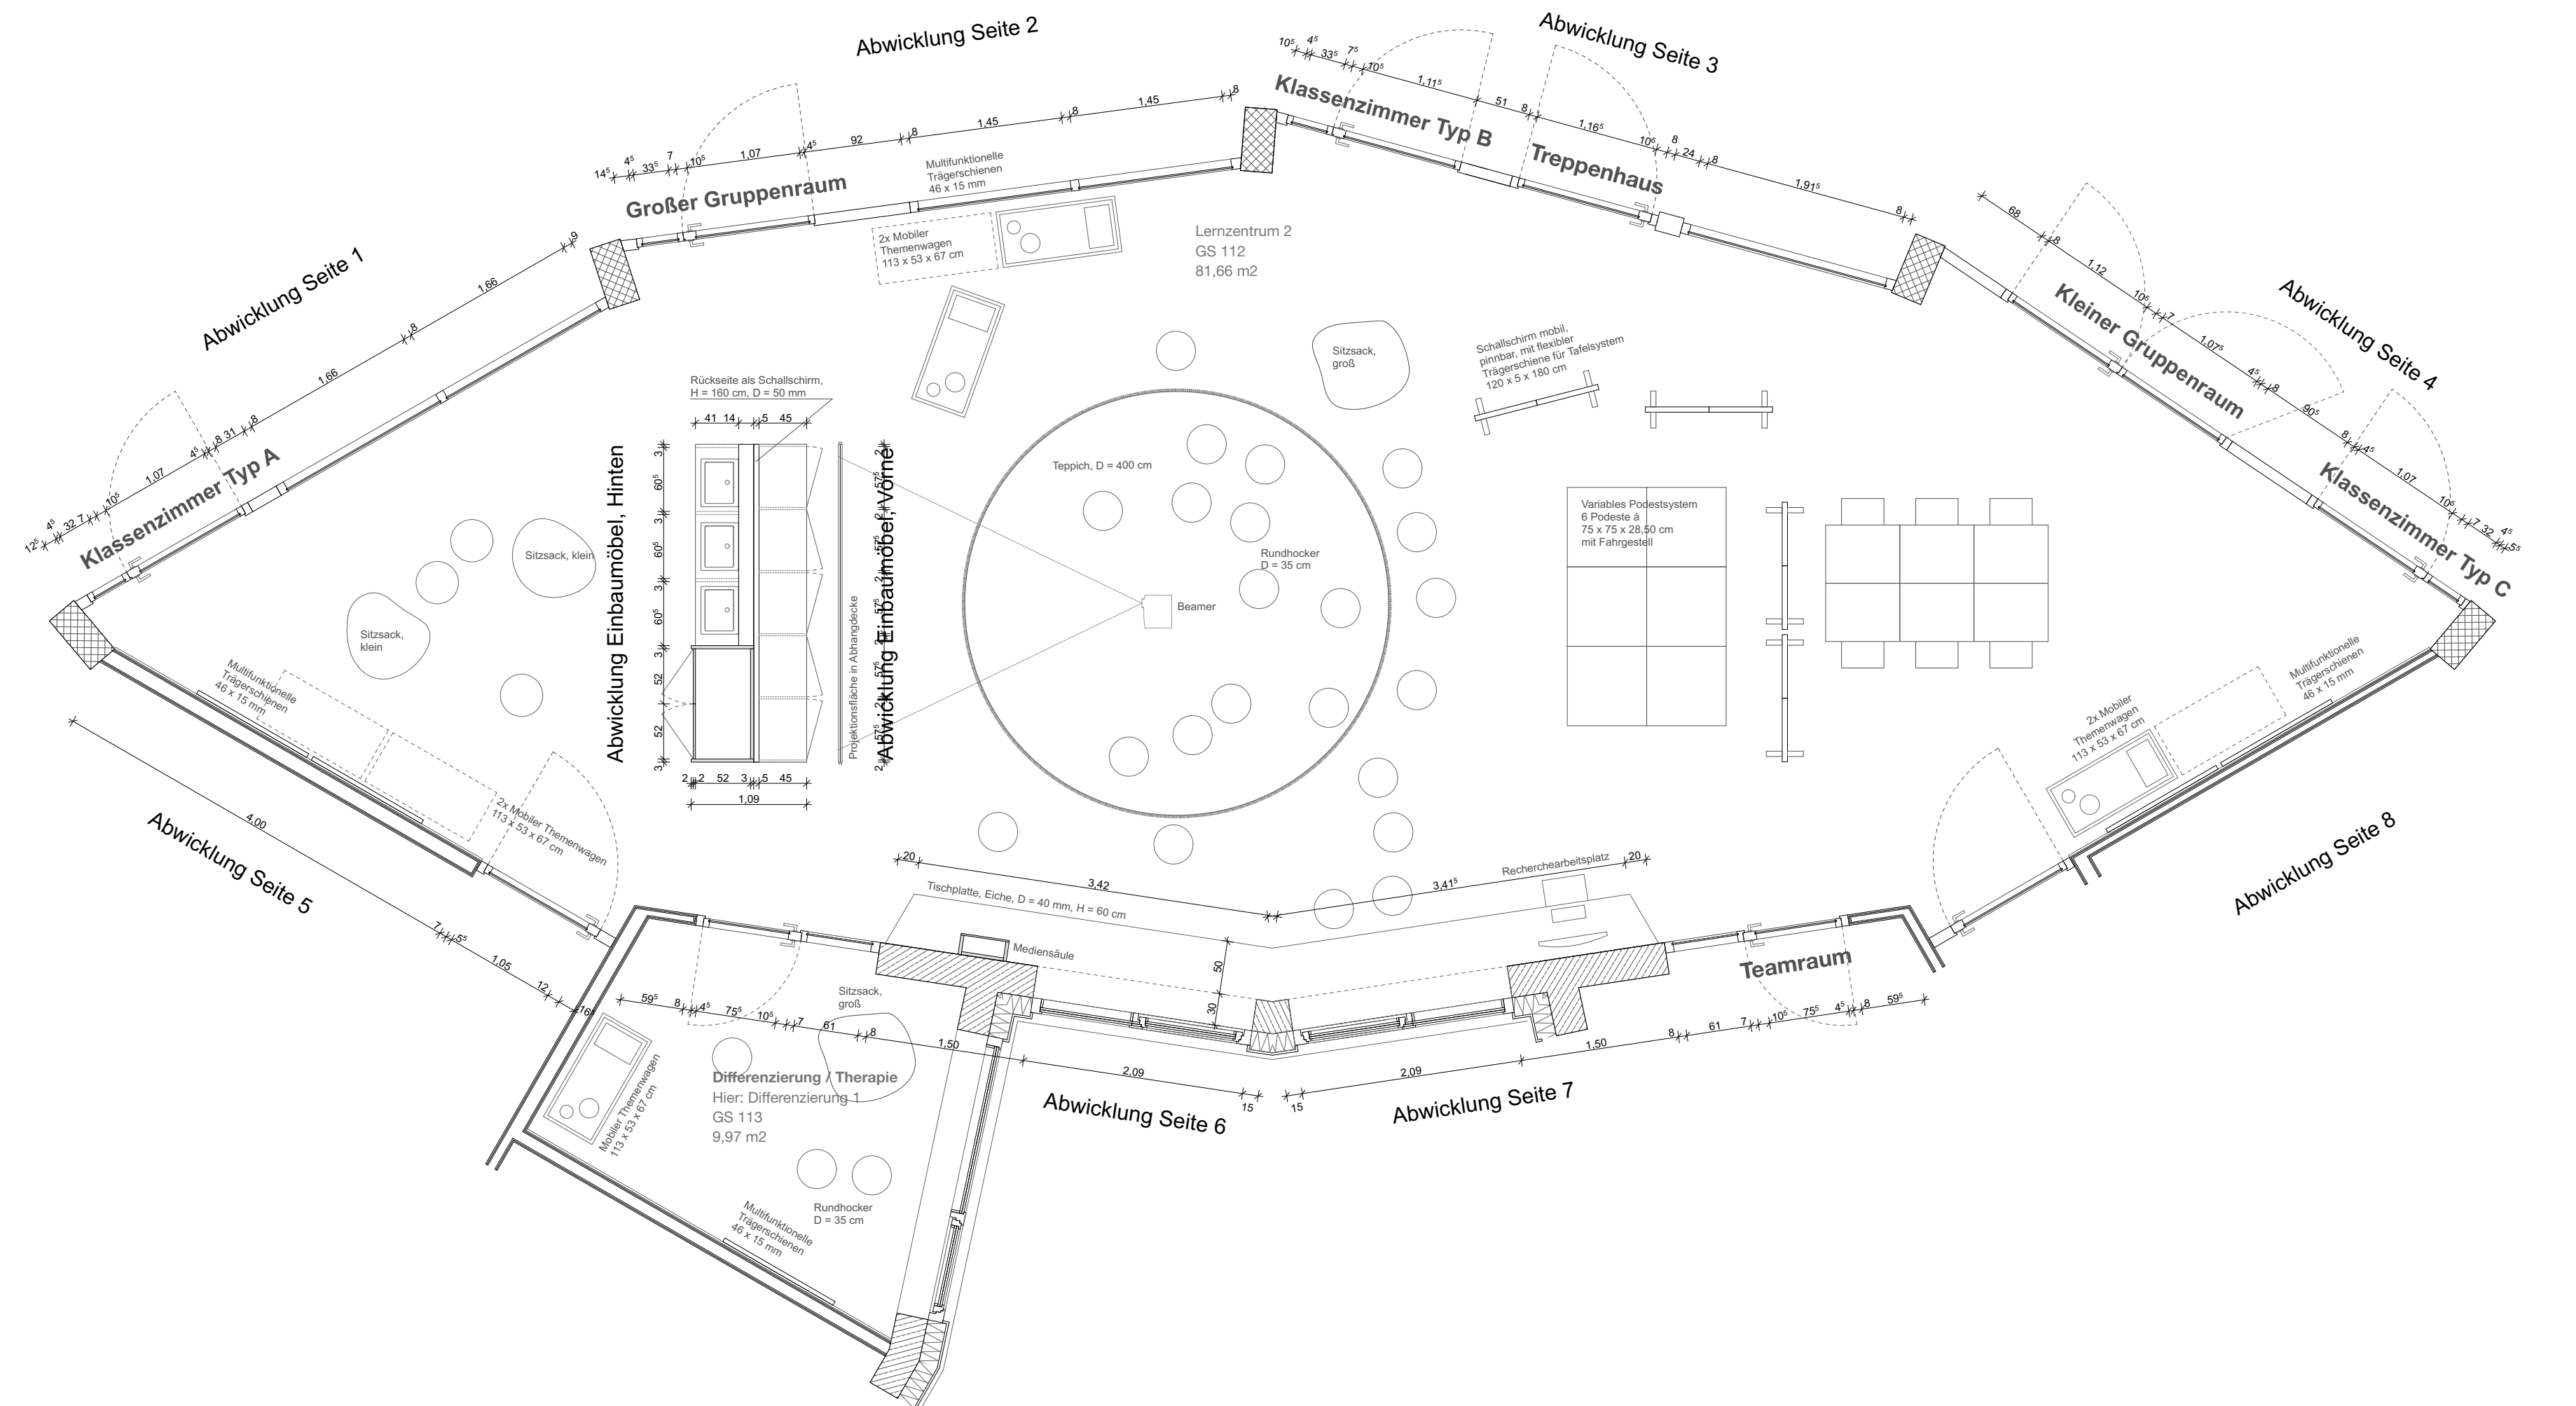


Abwicklung Seite 8 1:50

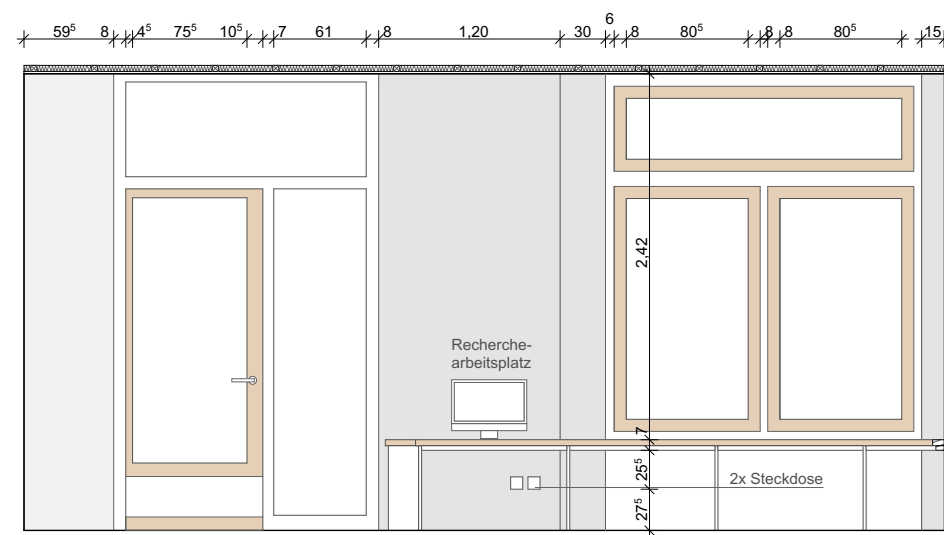

Abwicklung Seite 7 1:50

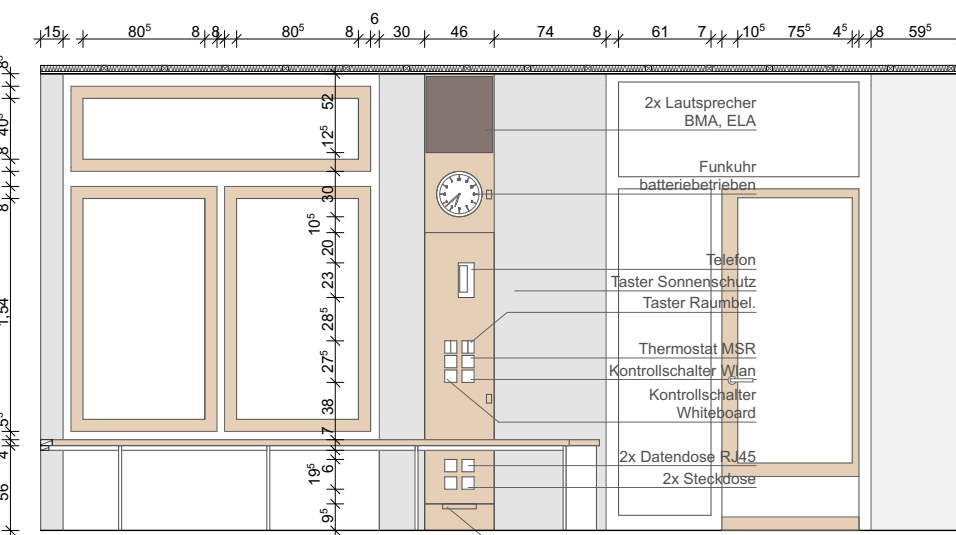

Abwicklung Seite 6 1:50

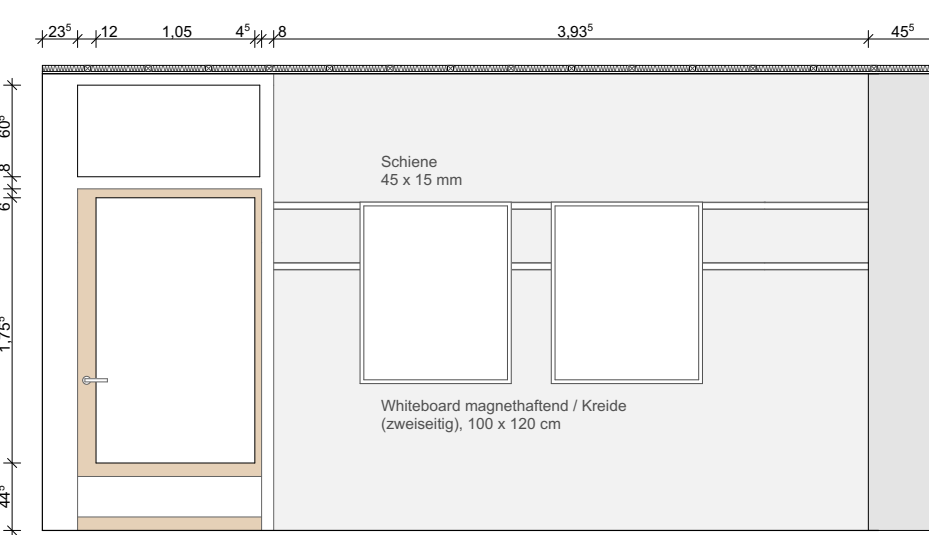

Abwicklung Seite 5 1:50



