
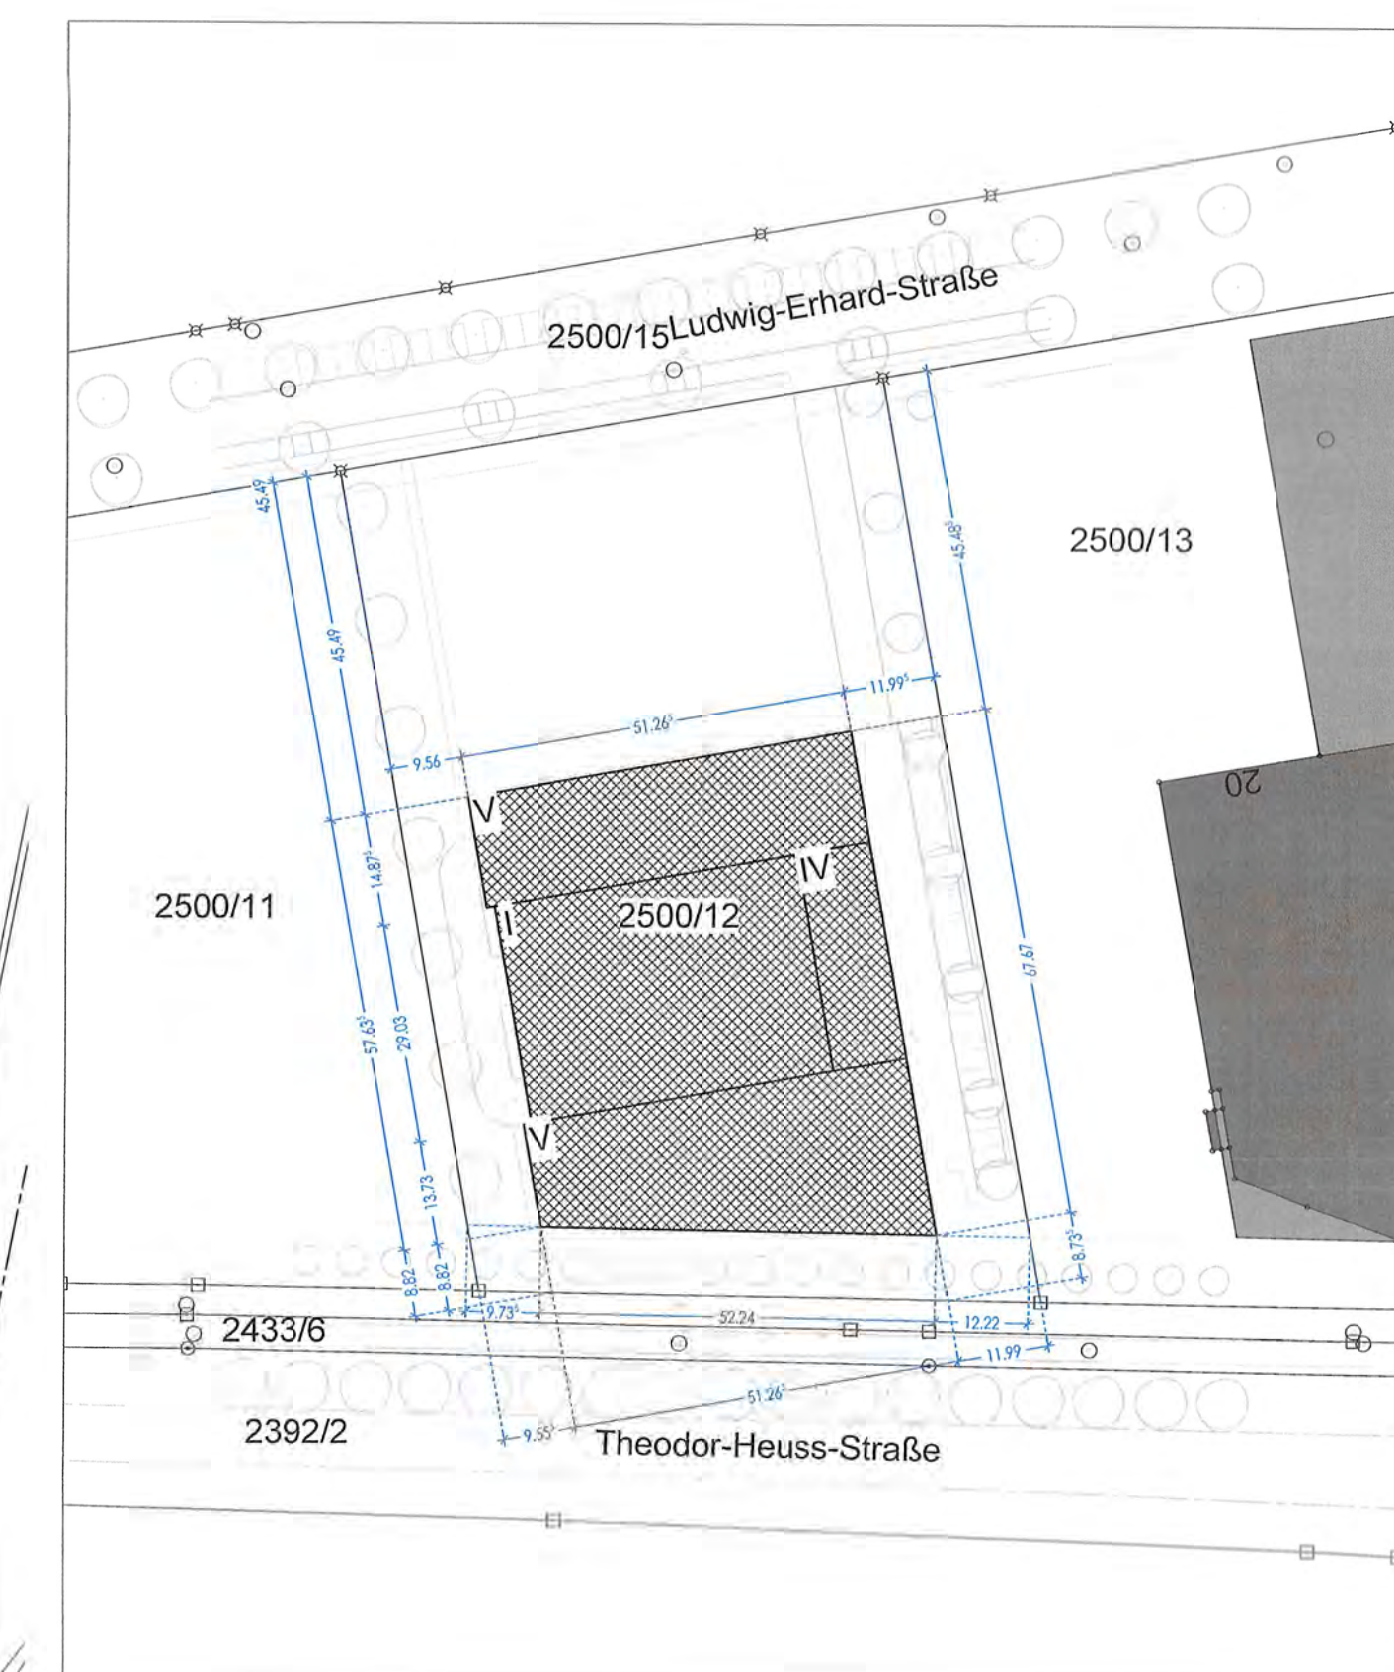


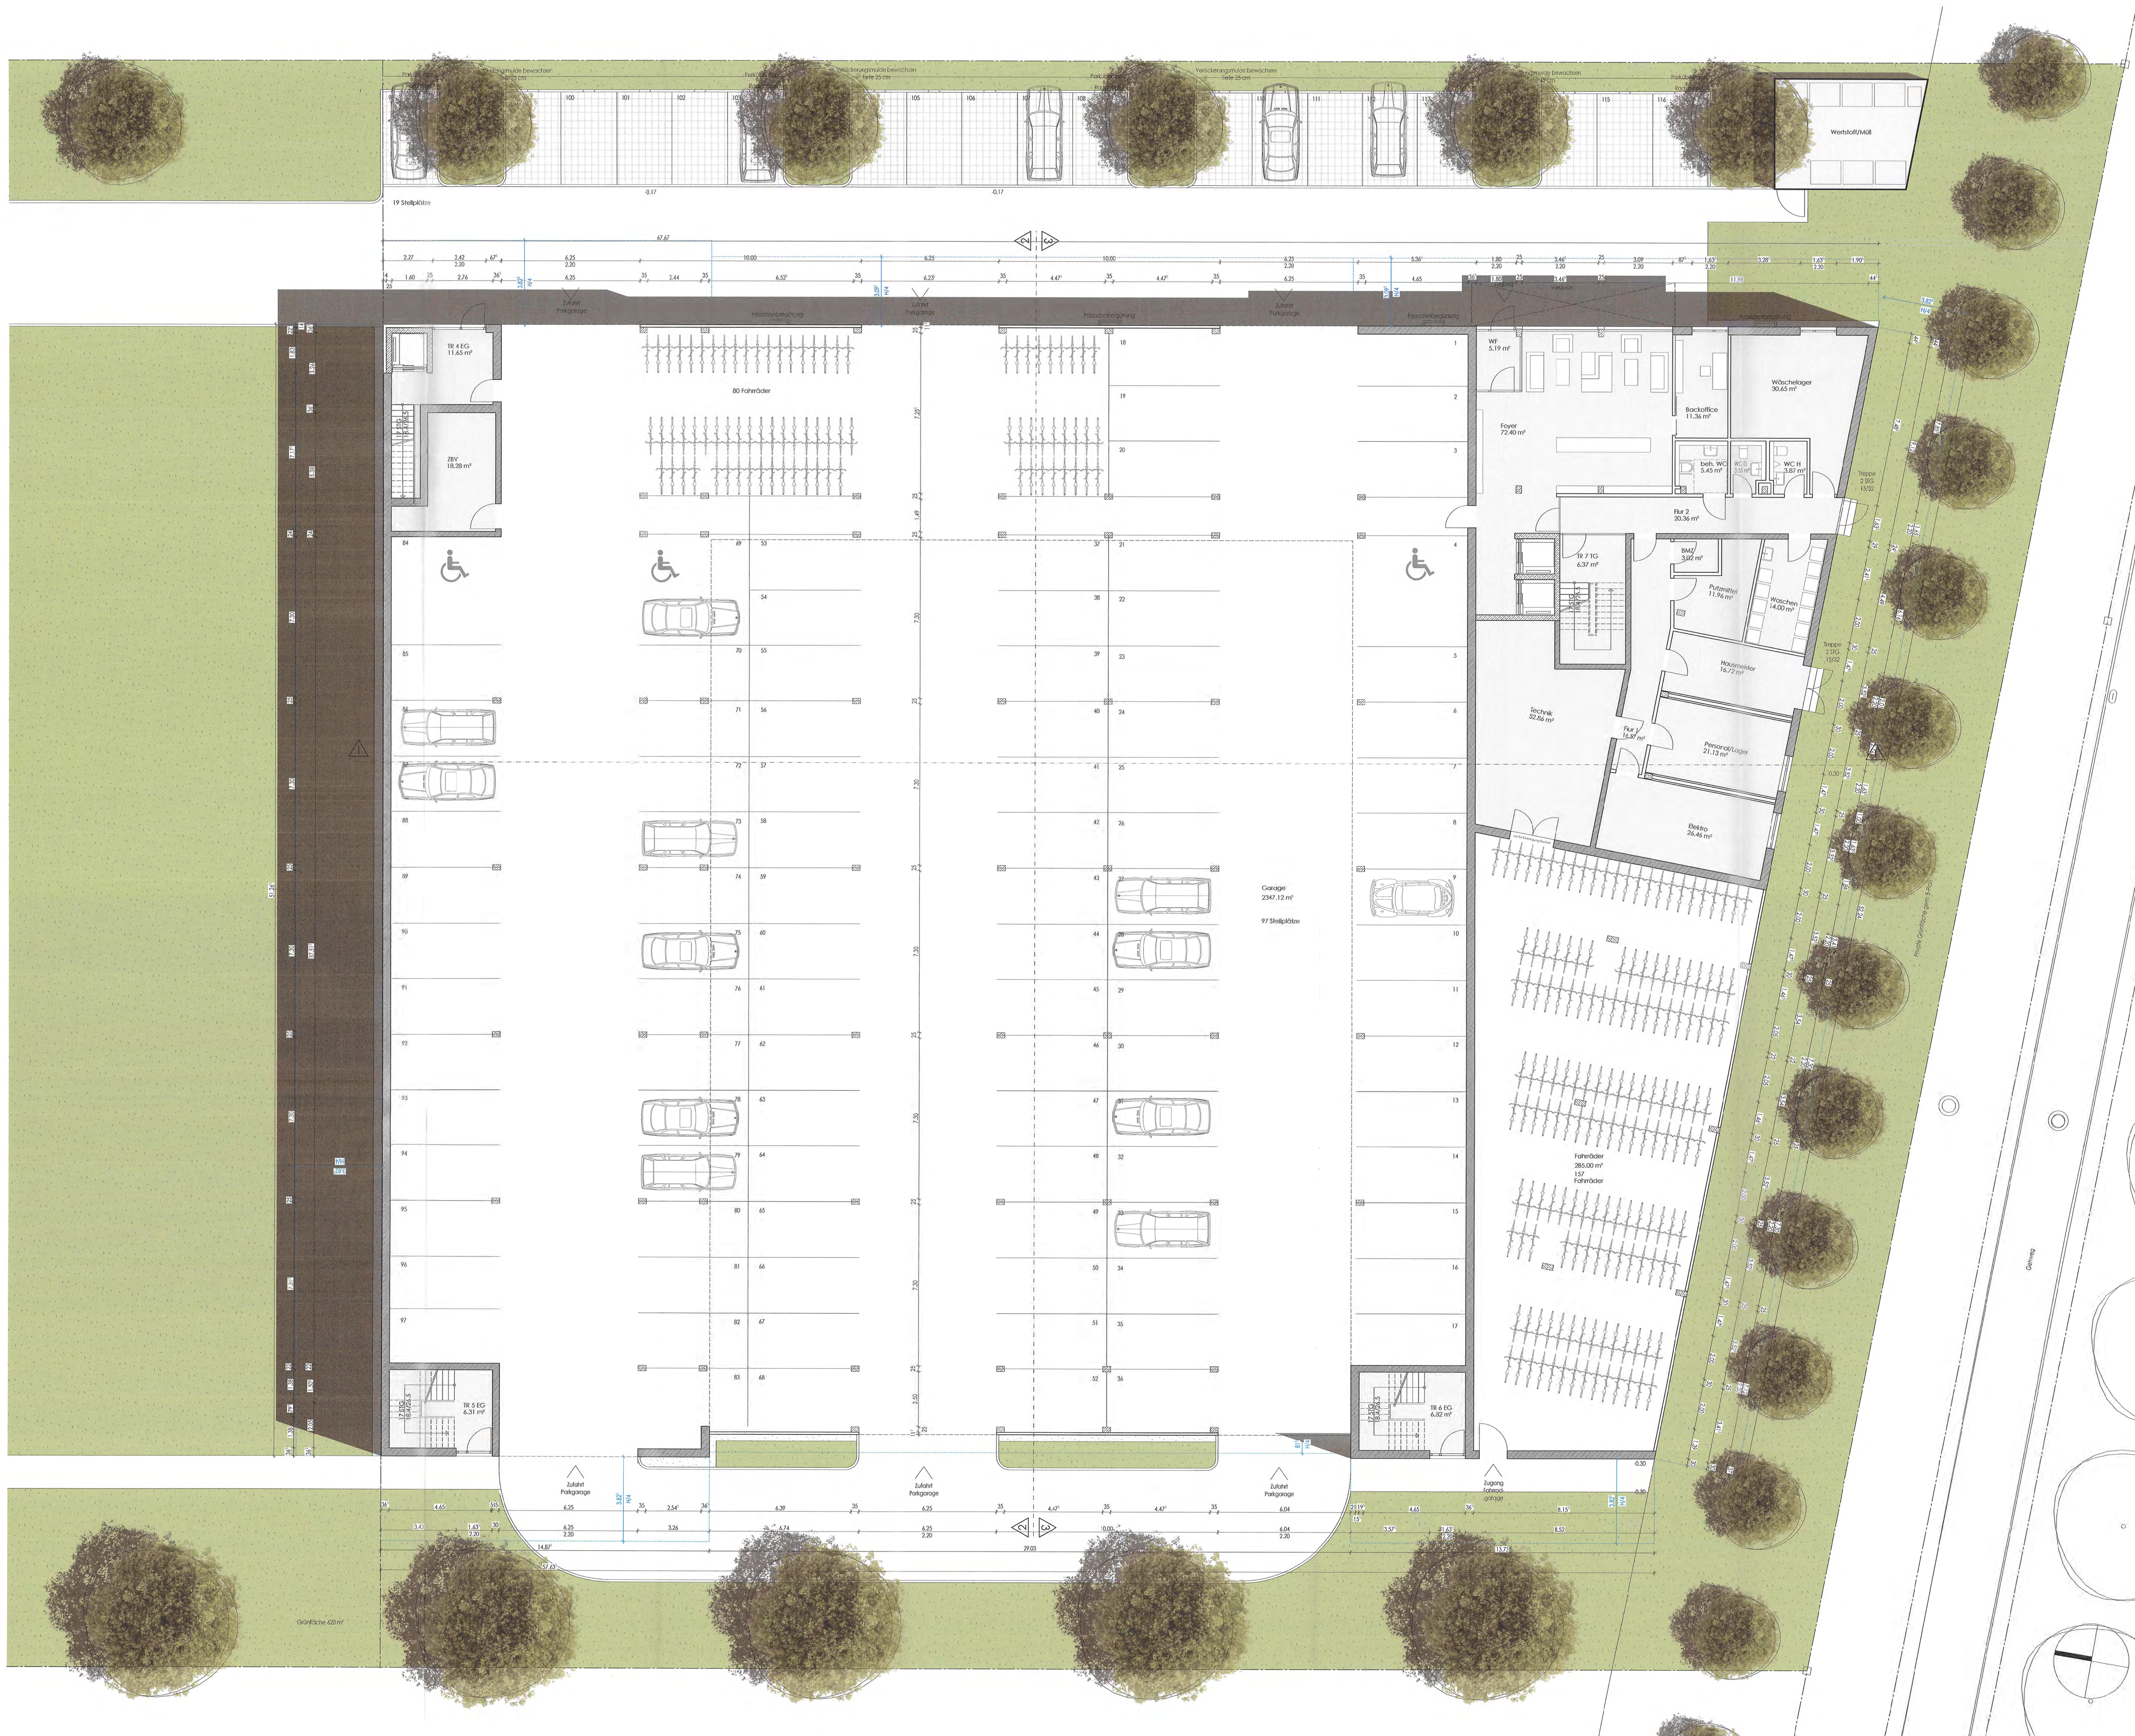

LAGEPLAN M 1/1000

EINGABEPLANUNG

B-2020-89-

NEUBAU EINES BOARDINGHAUSES MIT 225 APARTEMENTS

LUDWIG-ERHARD-STR.

FLUR-NR. 2500/12
GEMARKUNG LANDSHUT

INGANG
04. Sep. 2020
STADT LANDSHUT
BAUHAUFSICHTSAMT