
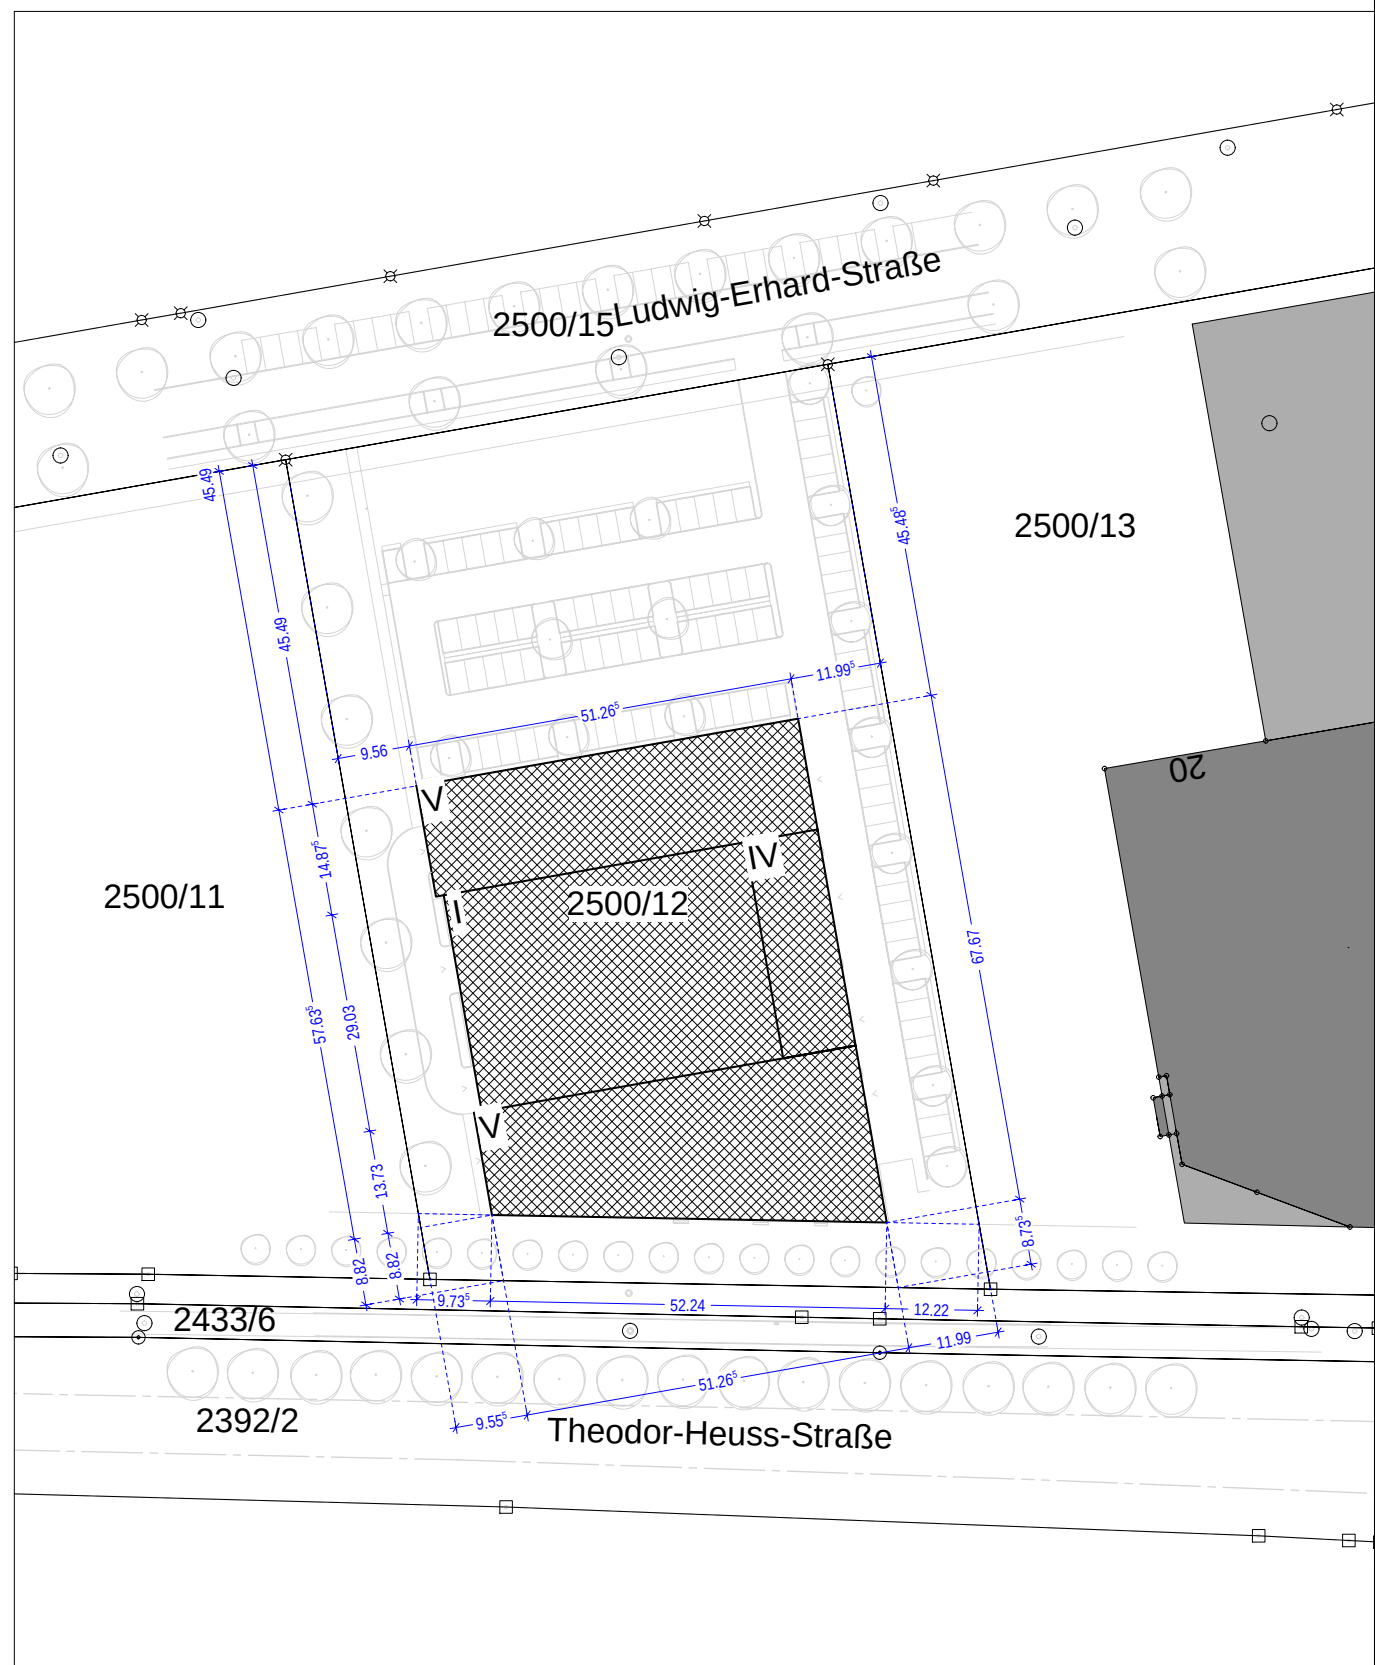


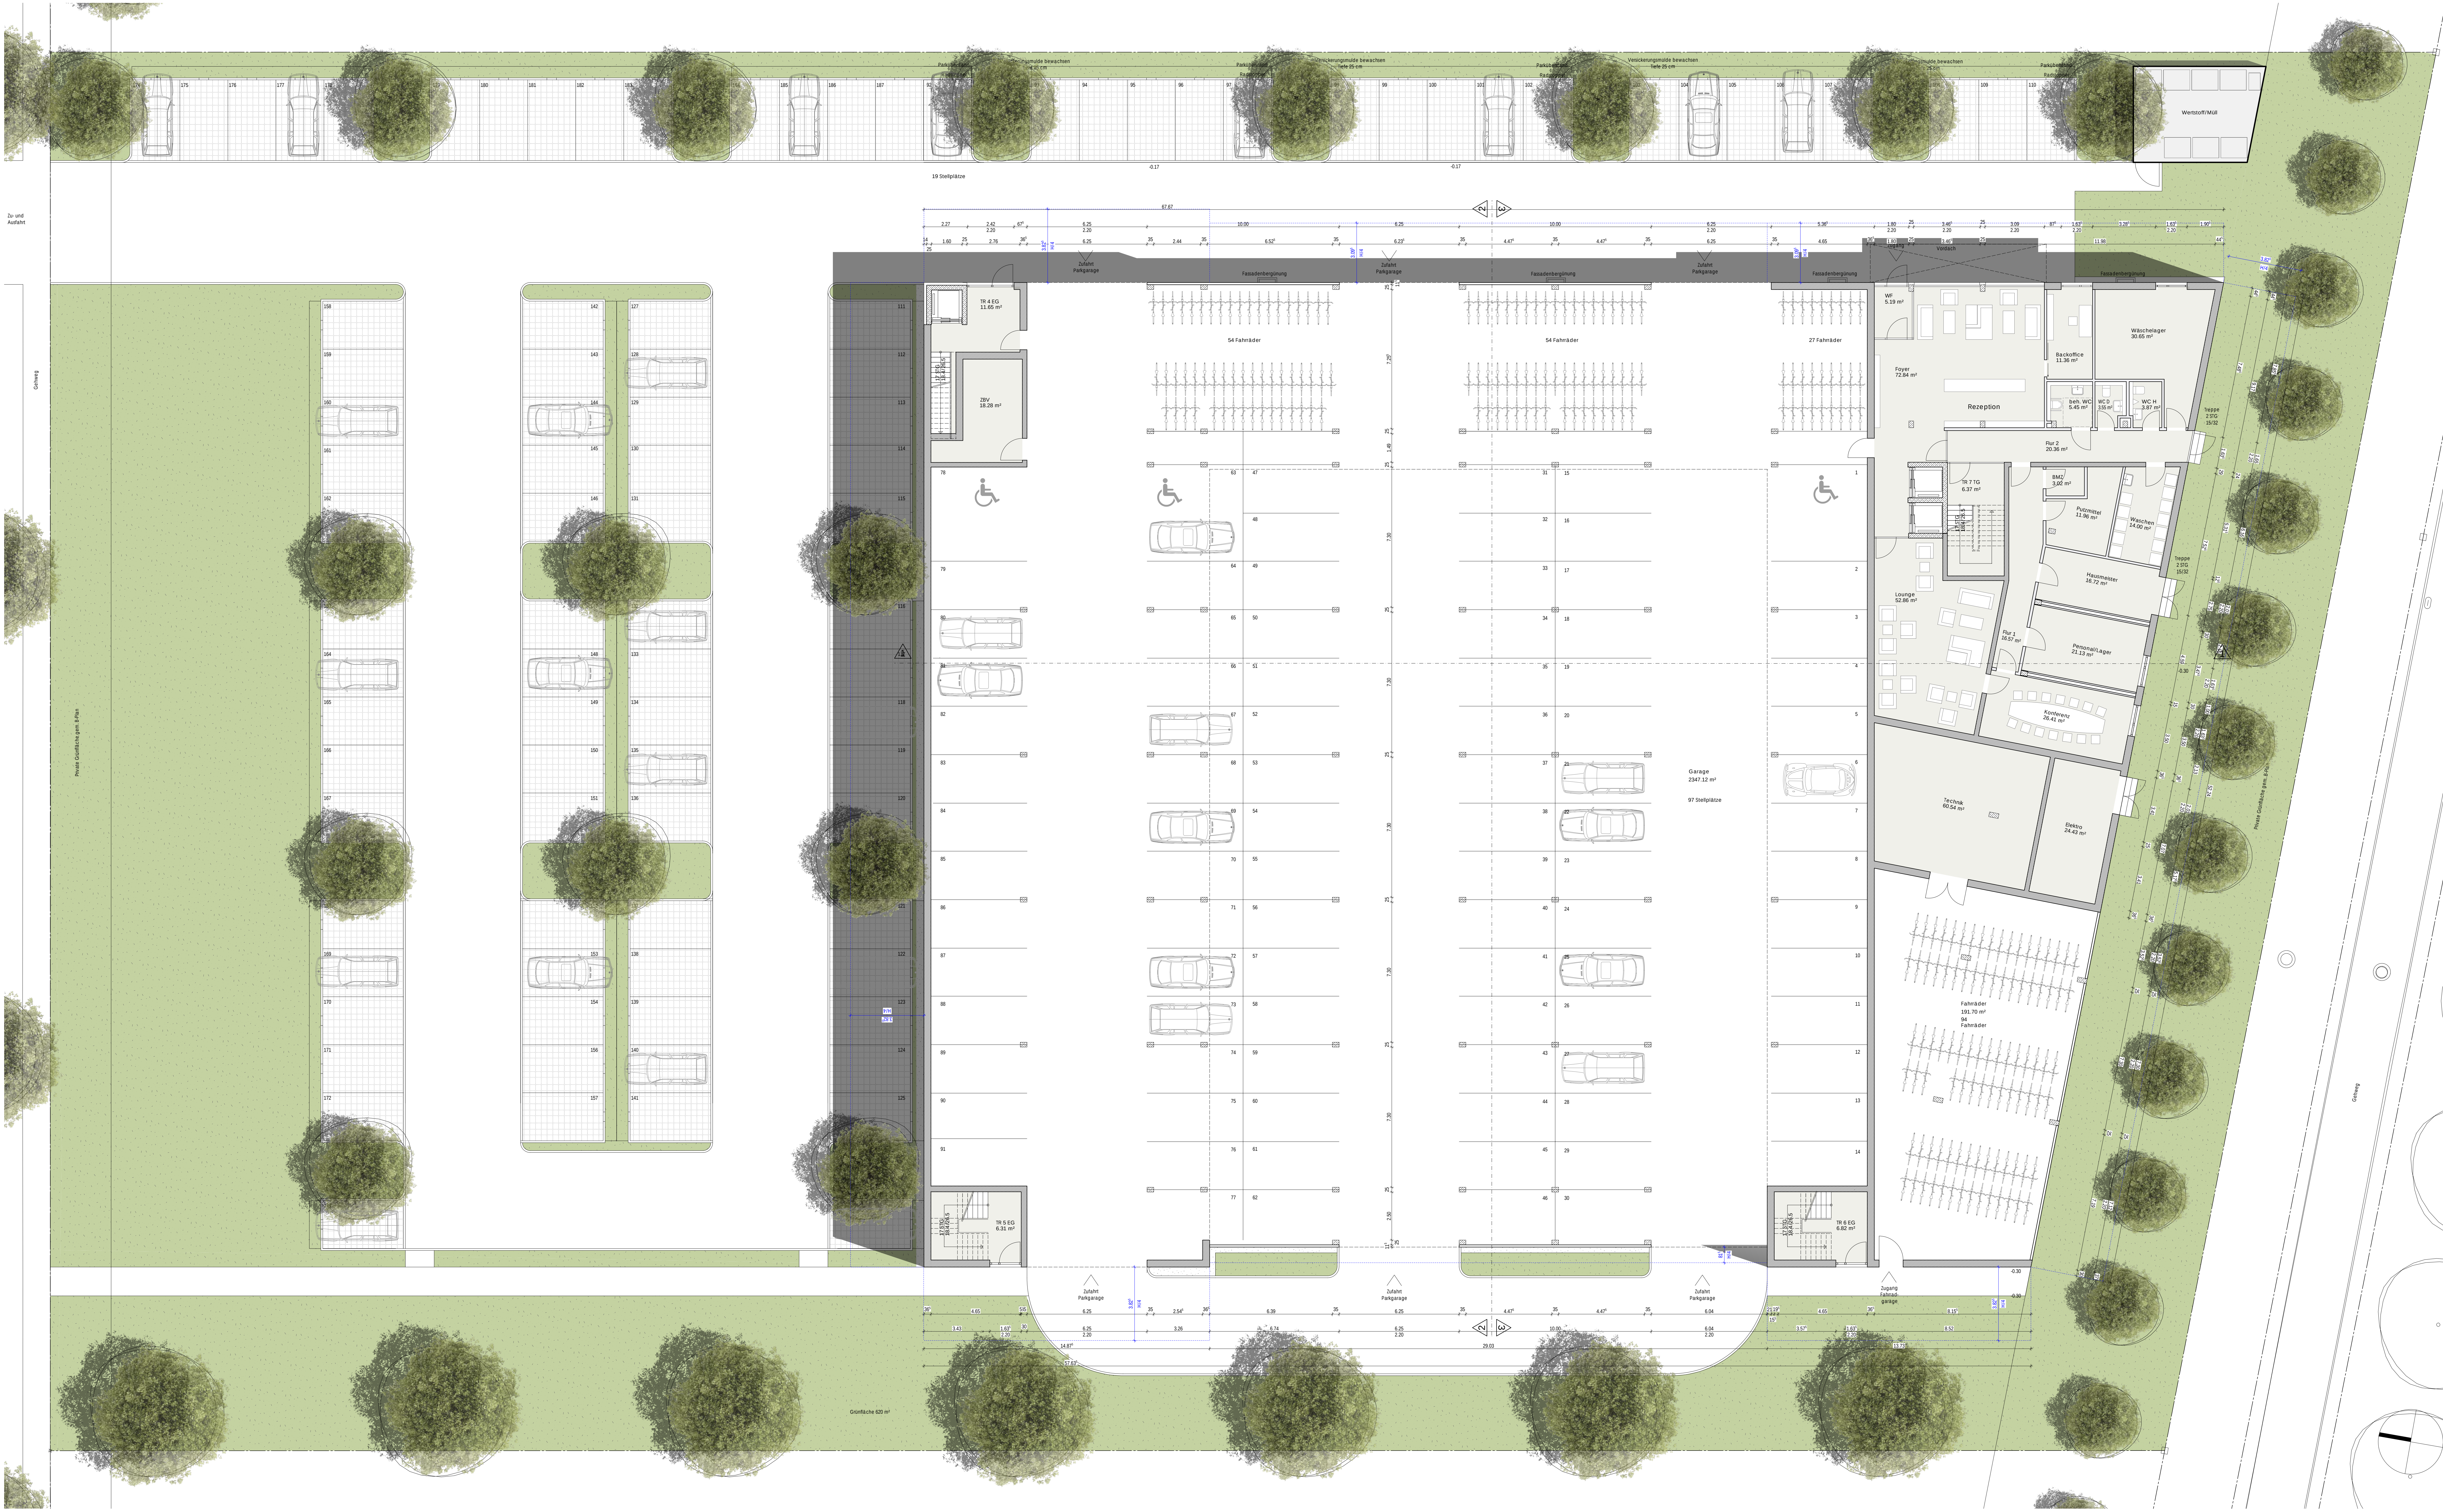

LAGEPLAN M 1/1000

EINGABEPLANUNG

NEUBAU EINES BOARDINGHAUSES MIT 225 APPARTEMENTS

LUDWIG-ERHARD-STR.

FLUR-NR. 2500/12
GEMARKUNG LANDSHUT

