


Untergeschoss
Apartment: 74,2m²



Erdgeschoss
Wohnung 1: 161,2m²

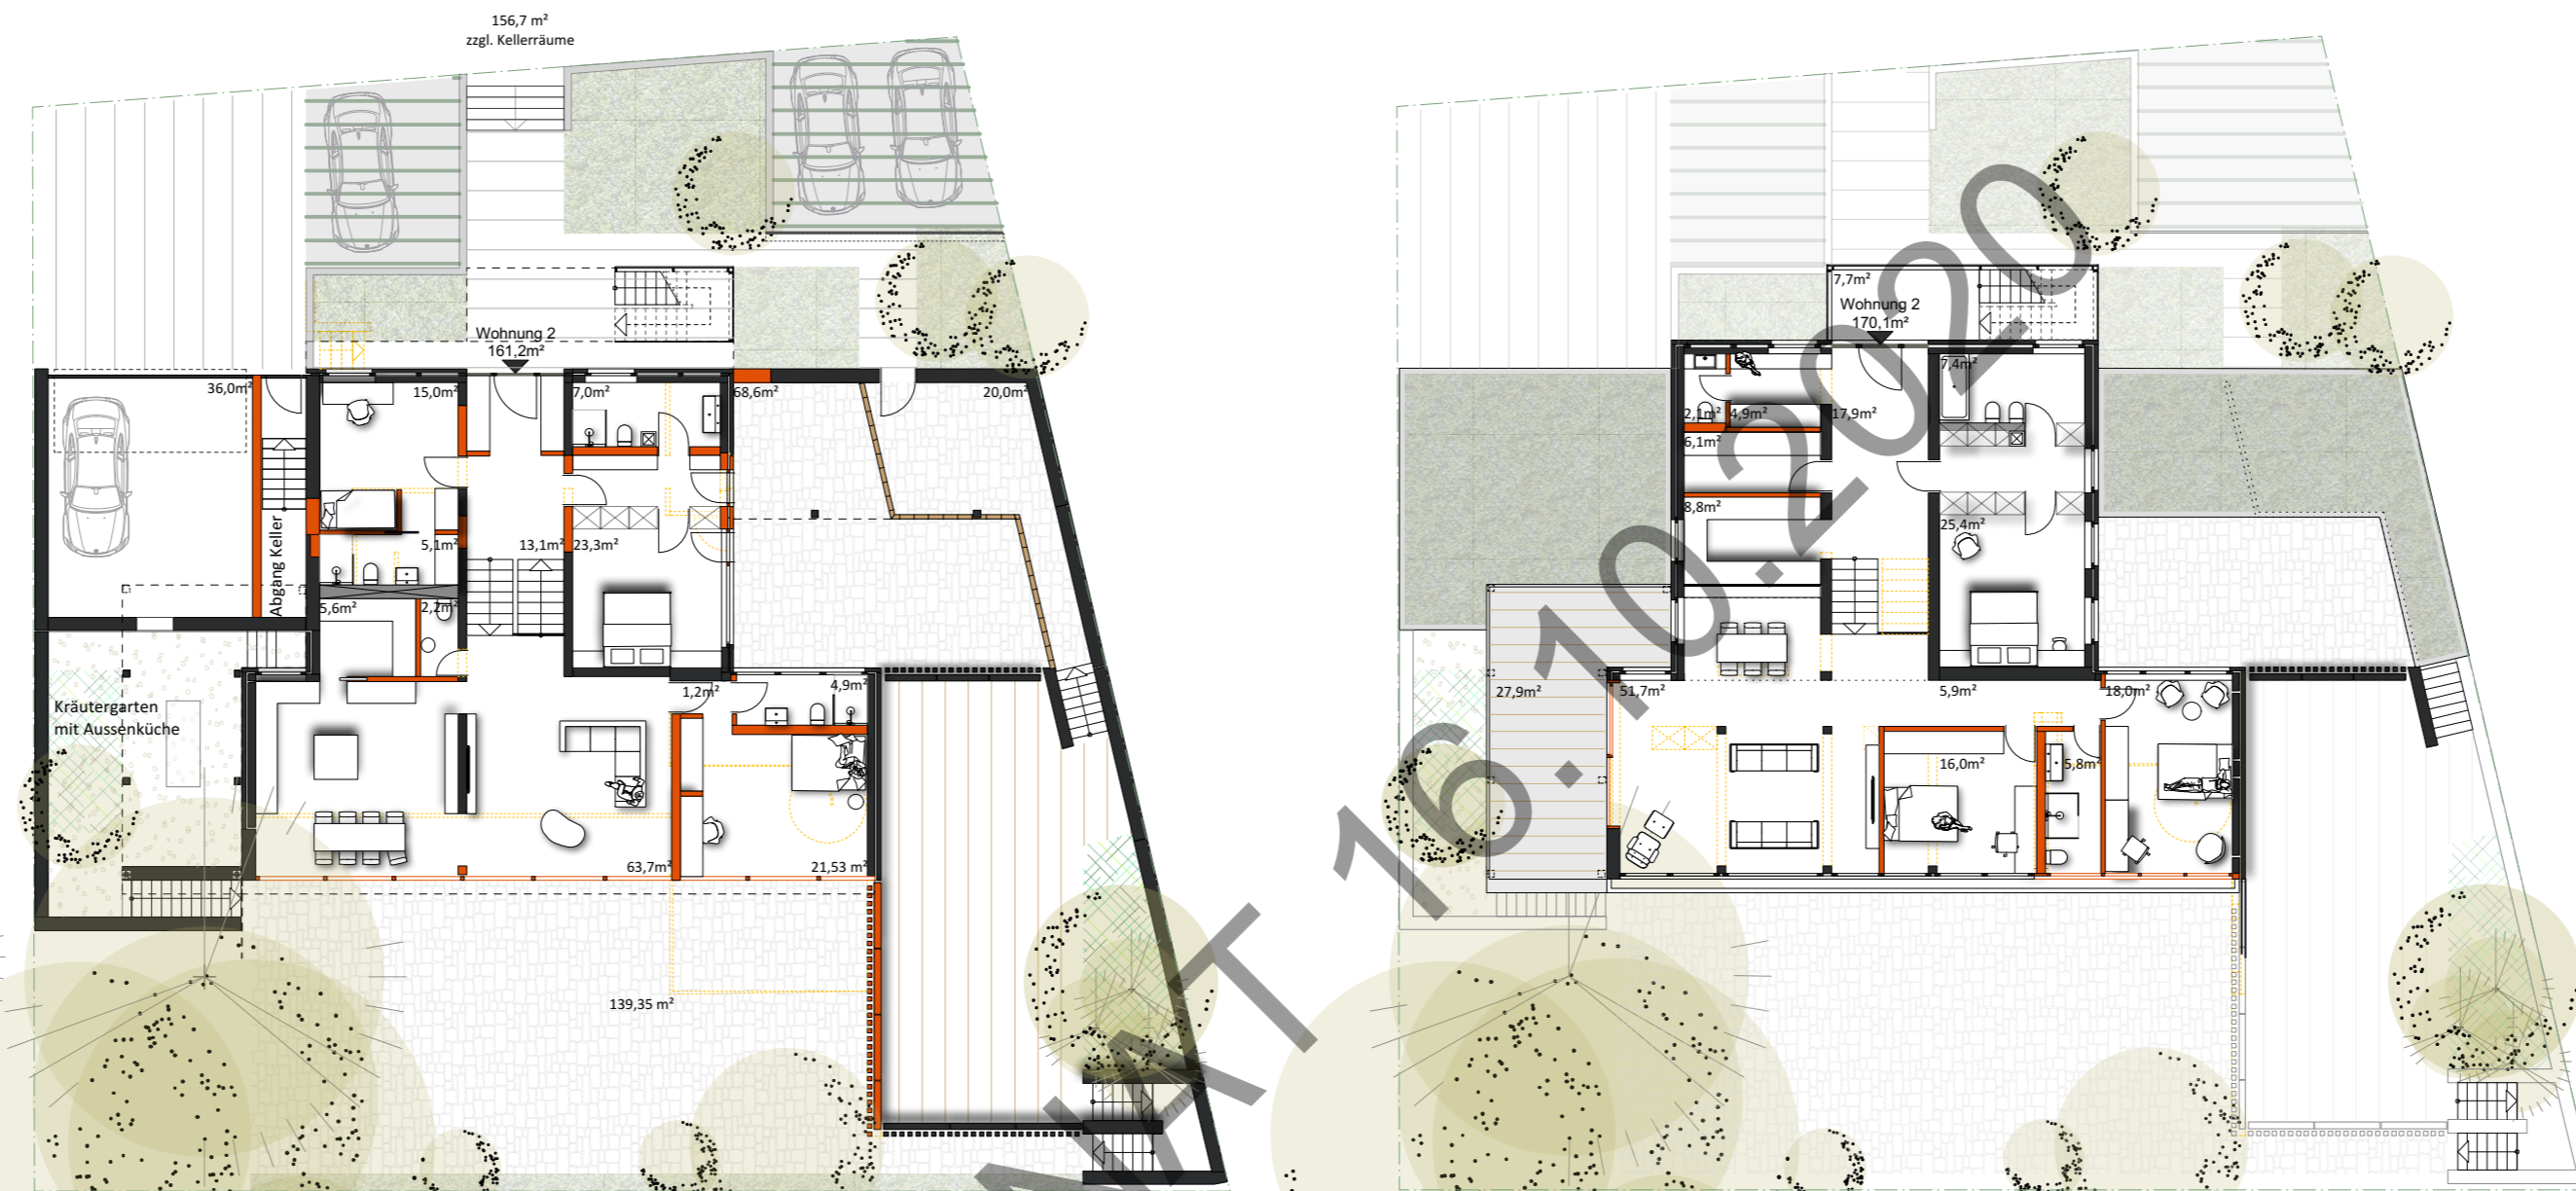

Obergeschoss | Südansicht
Wohnung 2: 170,1 m²



Vervielfältigung nur in analoger Form für den eigenen Gebrauch.
Zur Maßentnahme nur bedingt geeignet.

Lageplan 1:1000