


enger Straßenquerschnitt vor Marschallstraße darf nicht durch parkende Fahrzeuge zusätzlich eingeengt werden.

- > absolutes Halteverbot vor Familienzentrum
- > Parken und Halten bei Friedhofsmauer für Holen und Bringen mit kurzem Fußweg

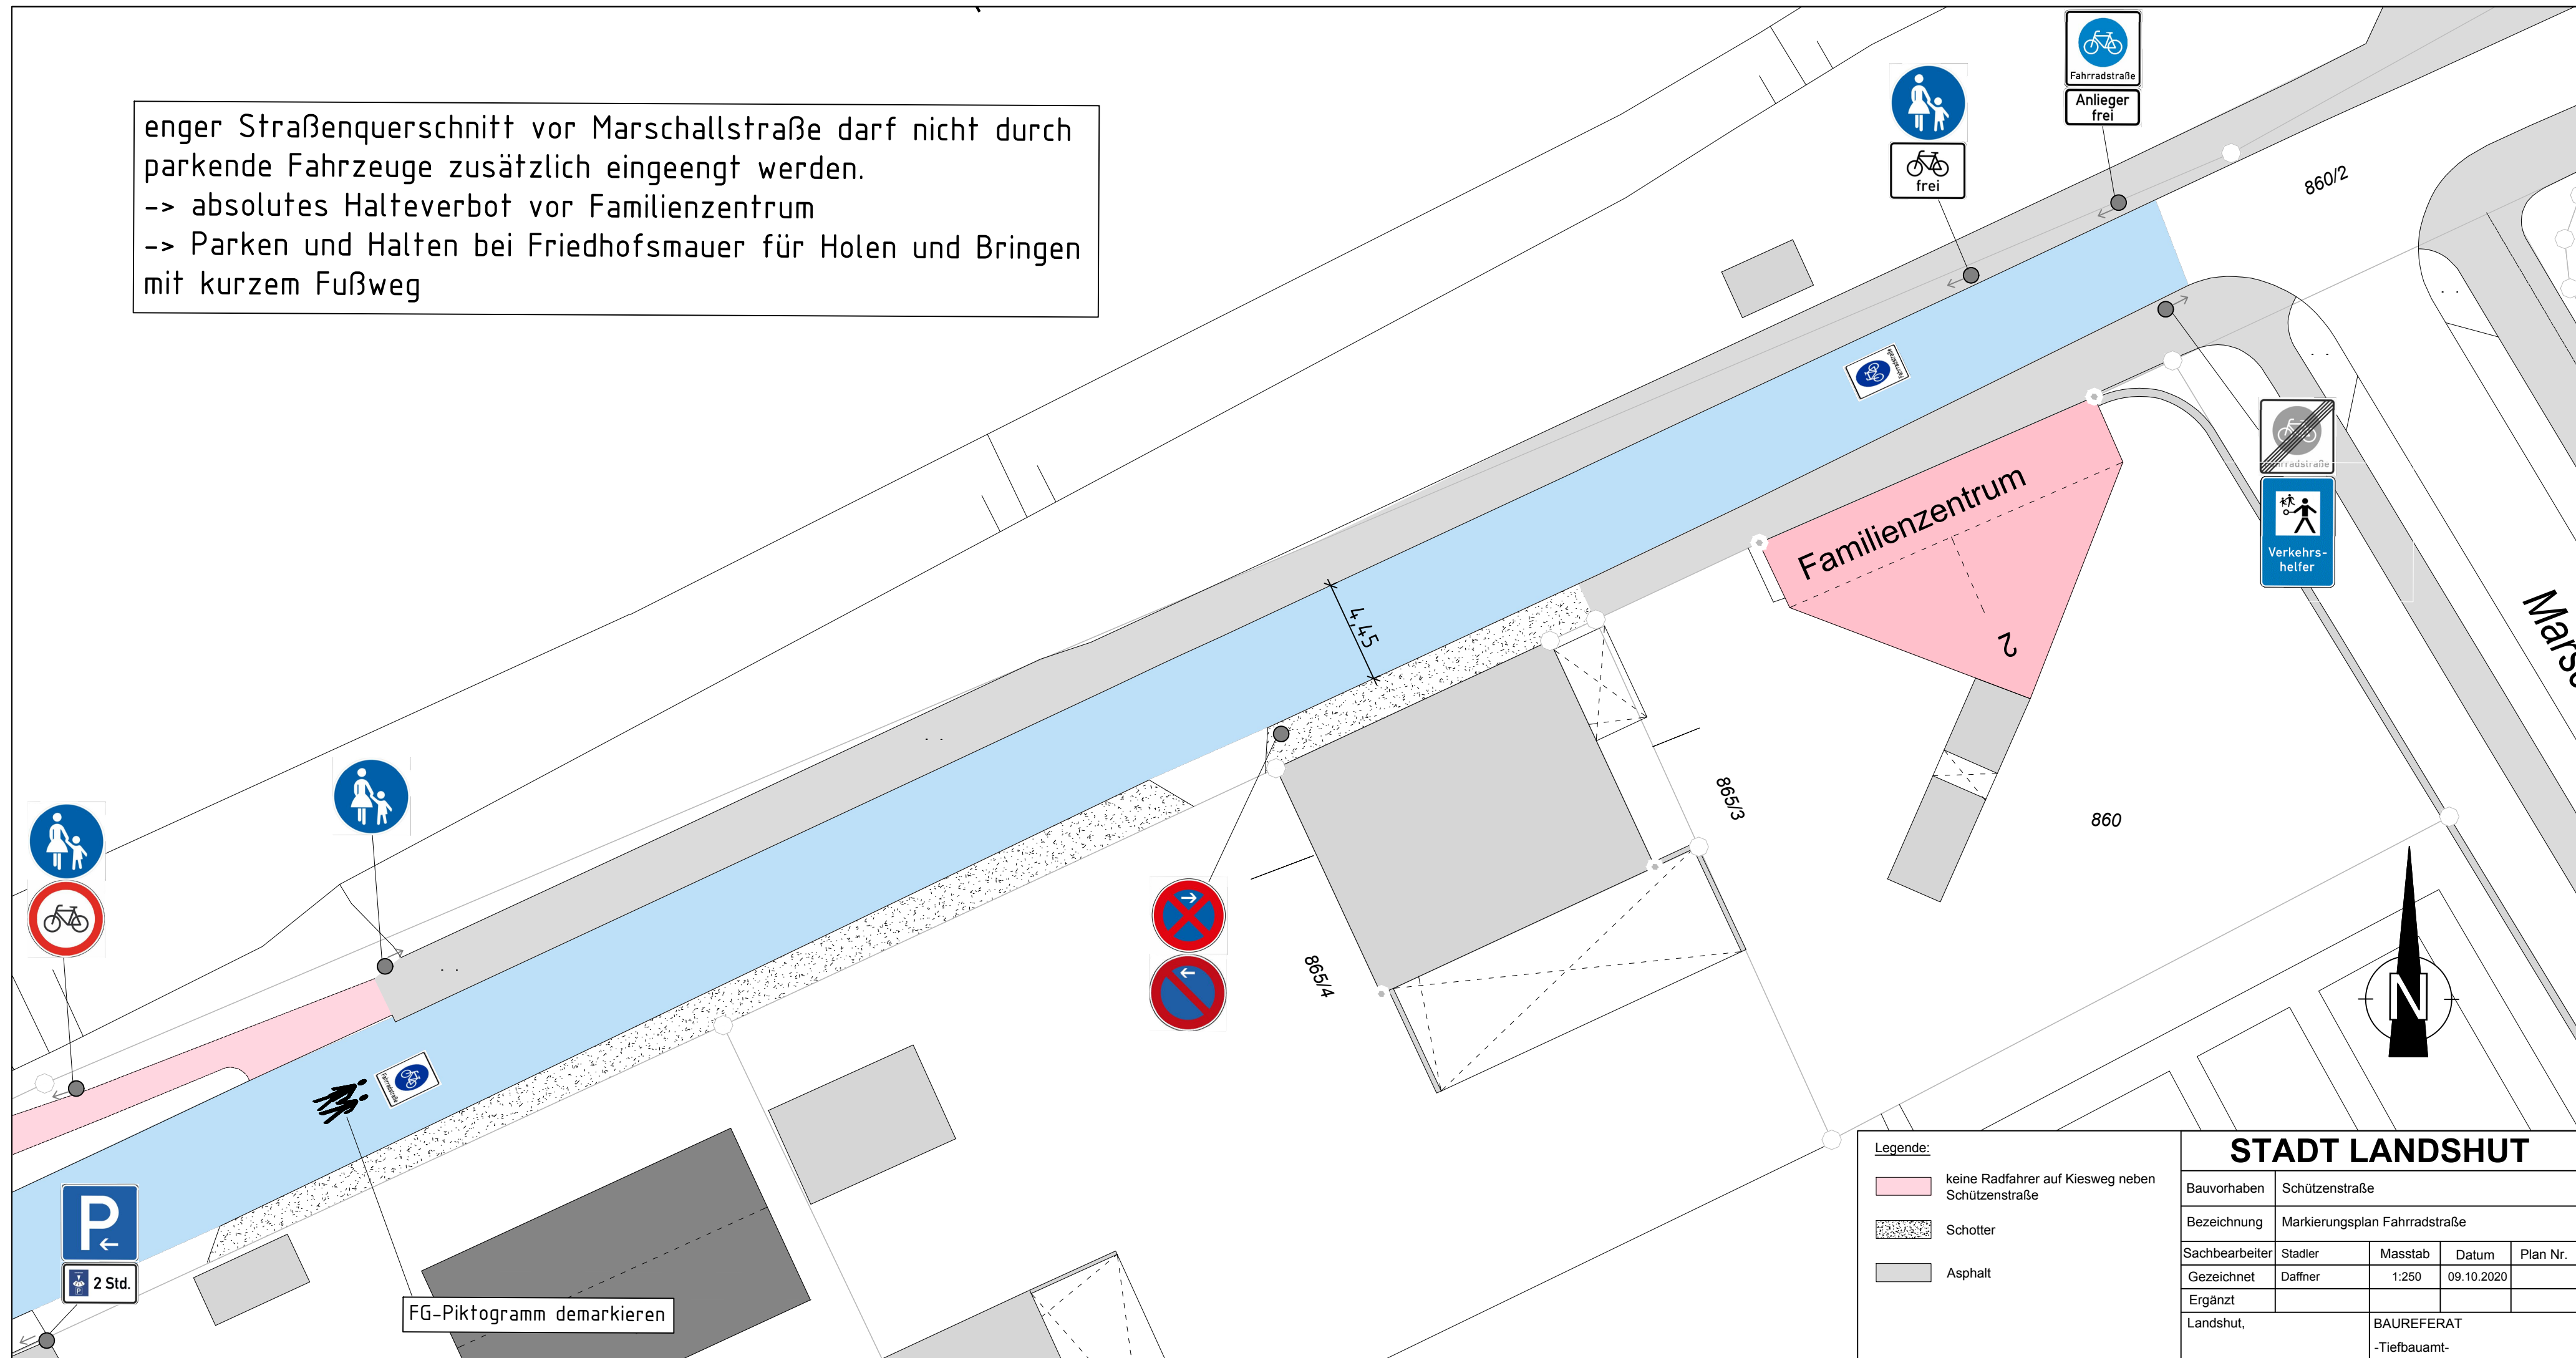

keine Radfahrer auf Kiesweg neben Schützenstraße

Schotter

Asphalt

STADT LANDSHUT				
Bauvorhaben	Schützenstraße			
Bezeichnung	Markierungsplan Fahrradstraße			
Sachbearbeiter	Stadler	Masstab	Datum	Plan Nr.
Gezeichnet	Daffner	1:250	09.10.2020	
Ergänzt				
Landshut,		BAUREFERAT -Tiefbauamt-		