



GRUNDRISS OBERGESCHOSS M 1:100



GRUNDRISS DACHGESCHOSS M 1:100

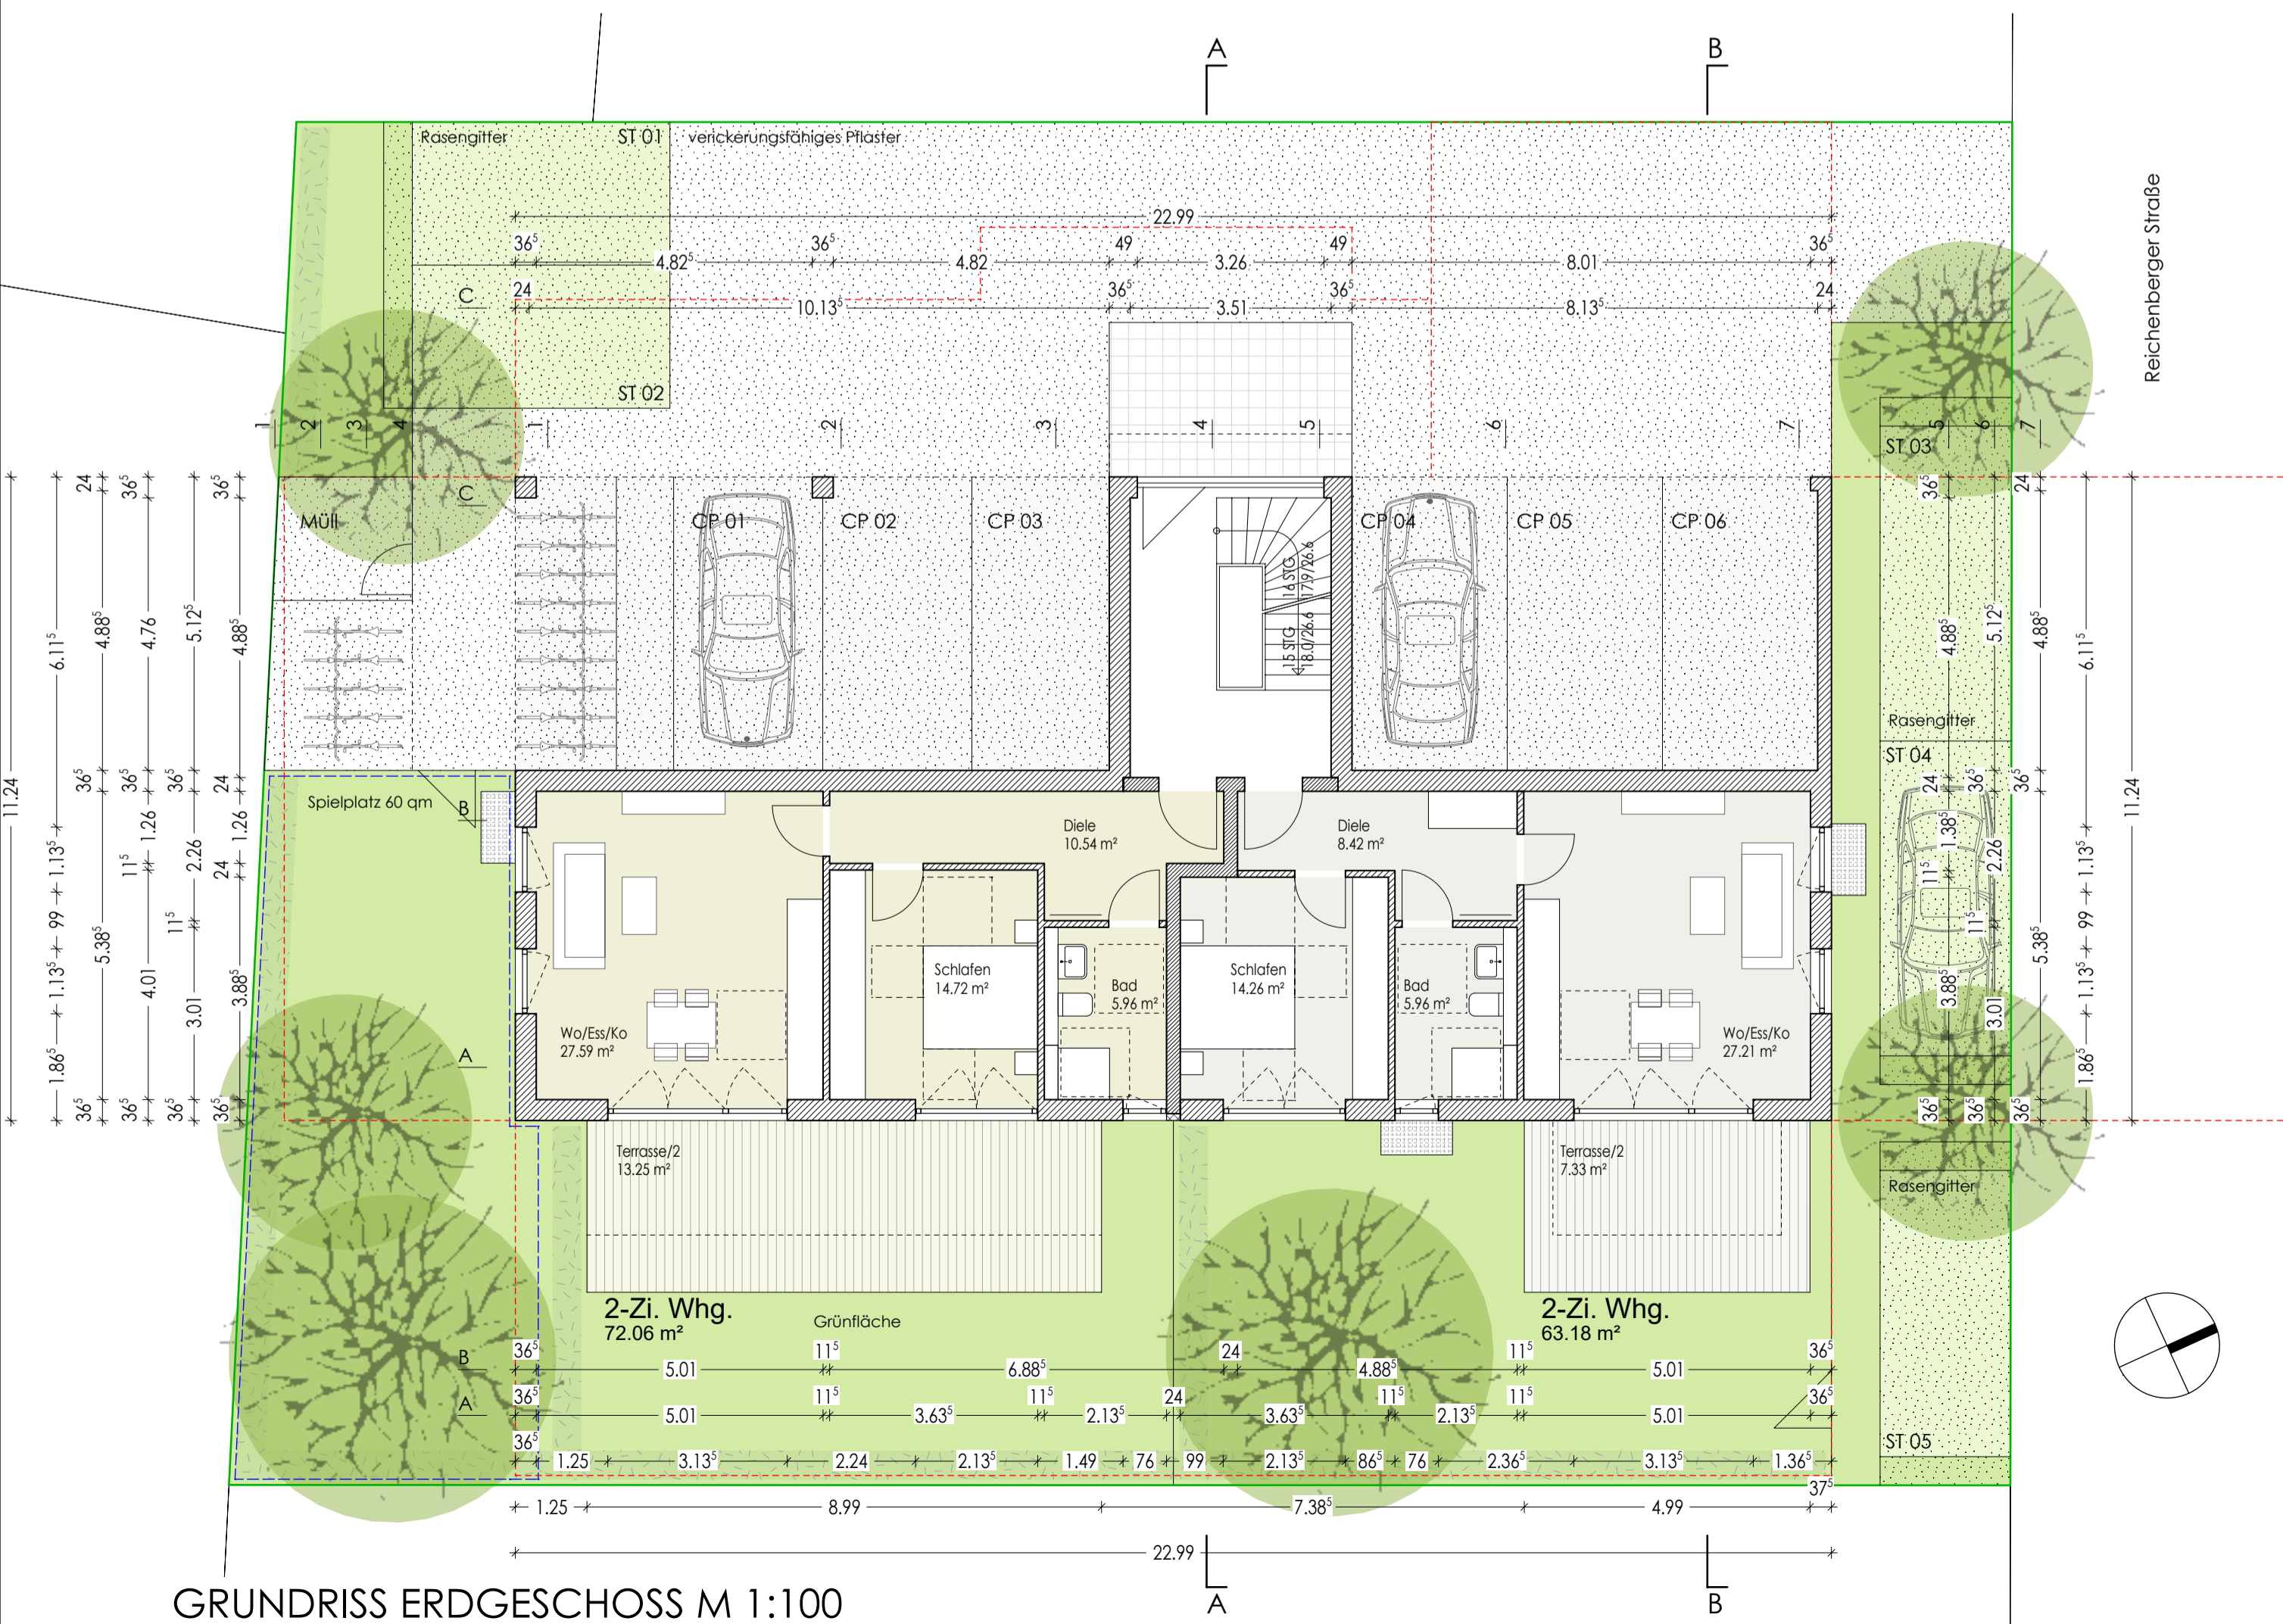

GRUNDRISS ERDGESCHOSS M 1:100

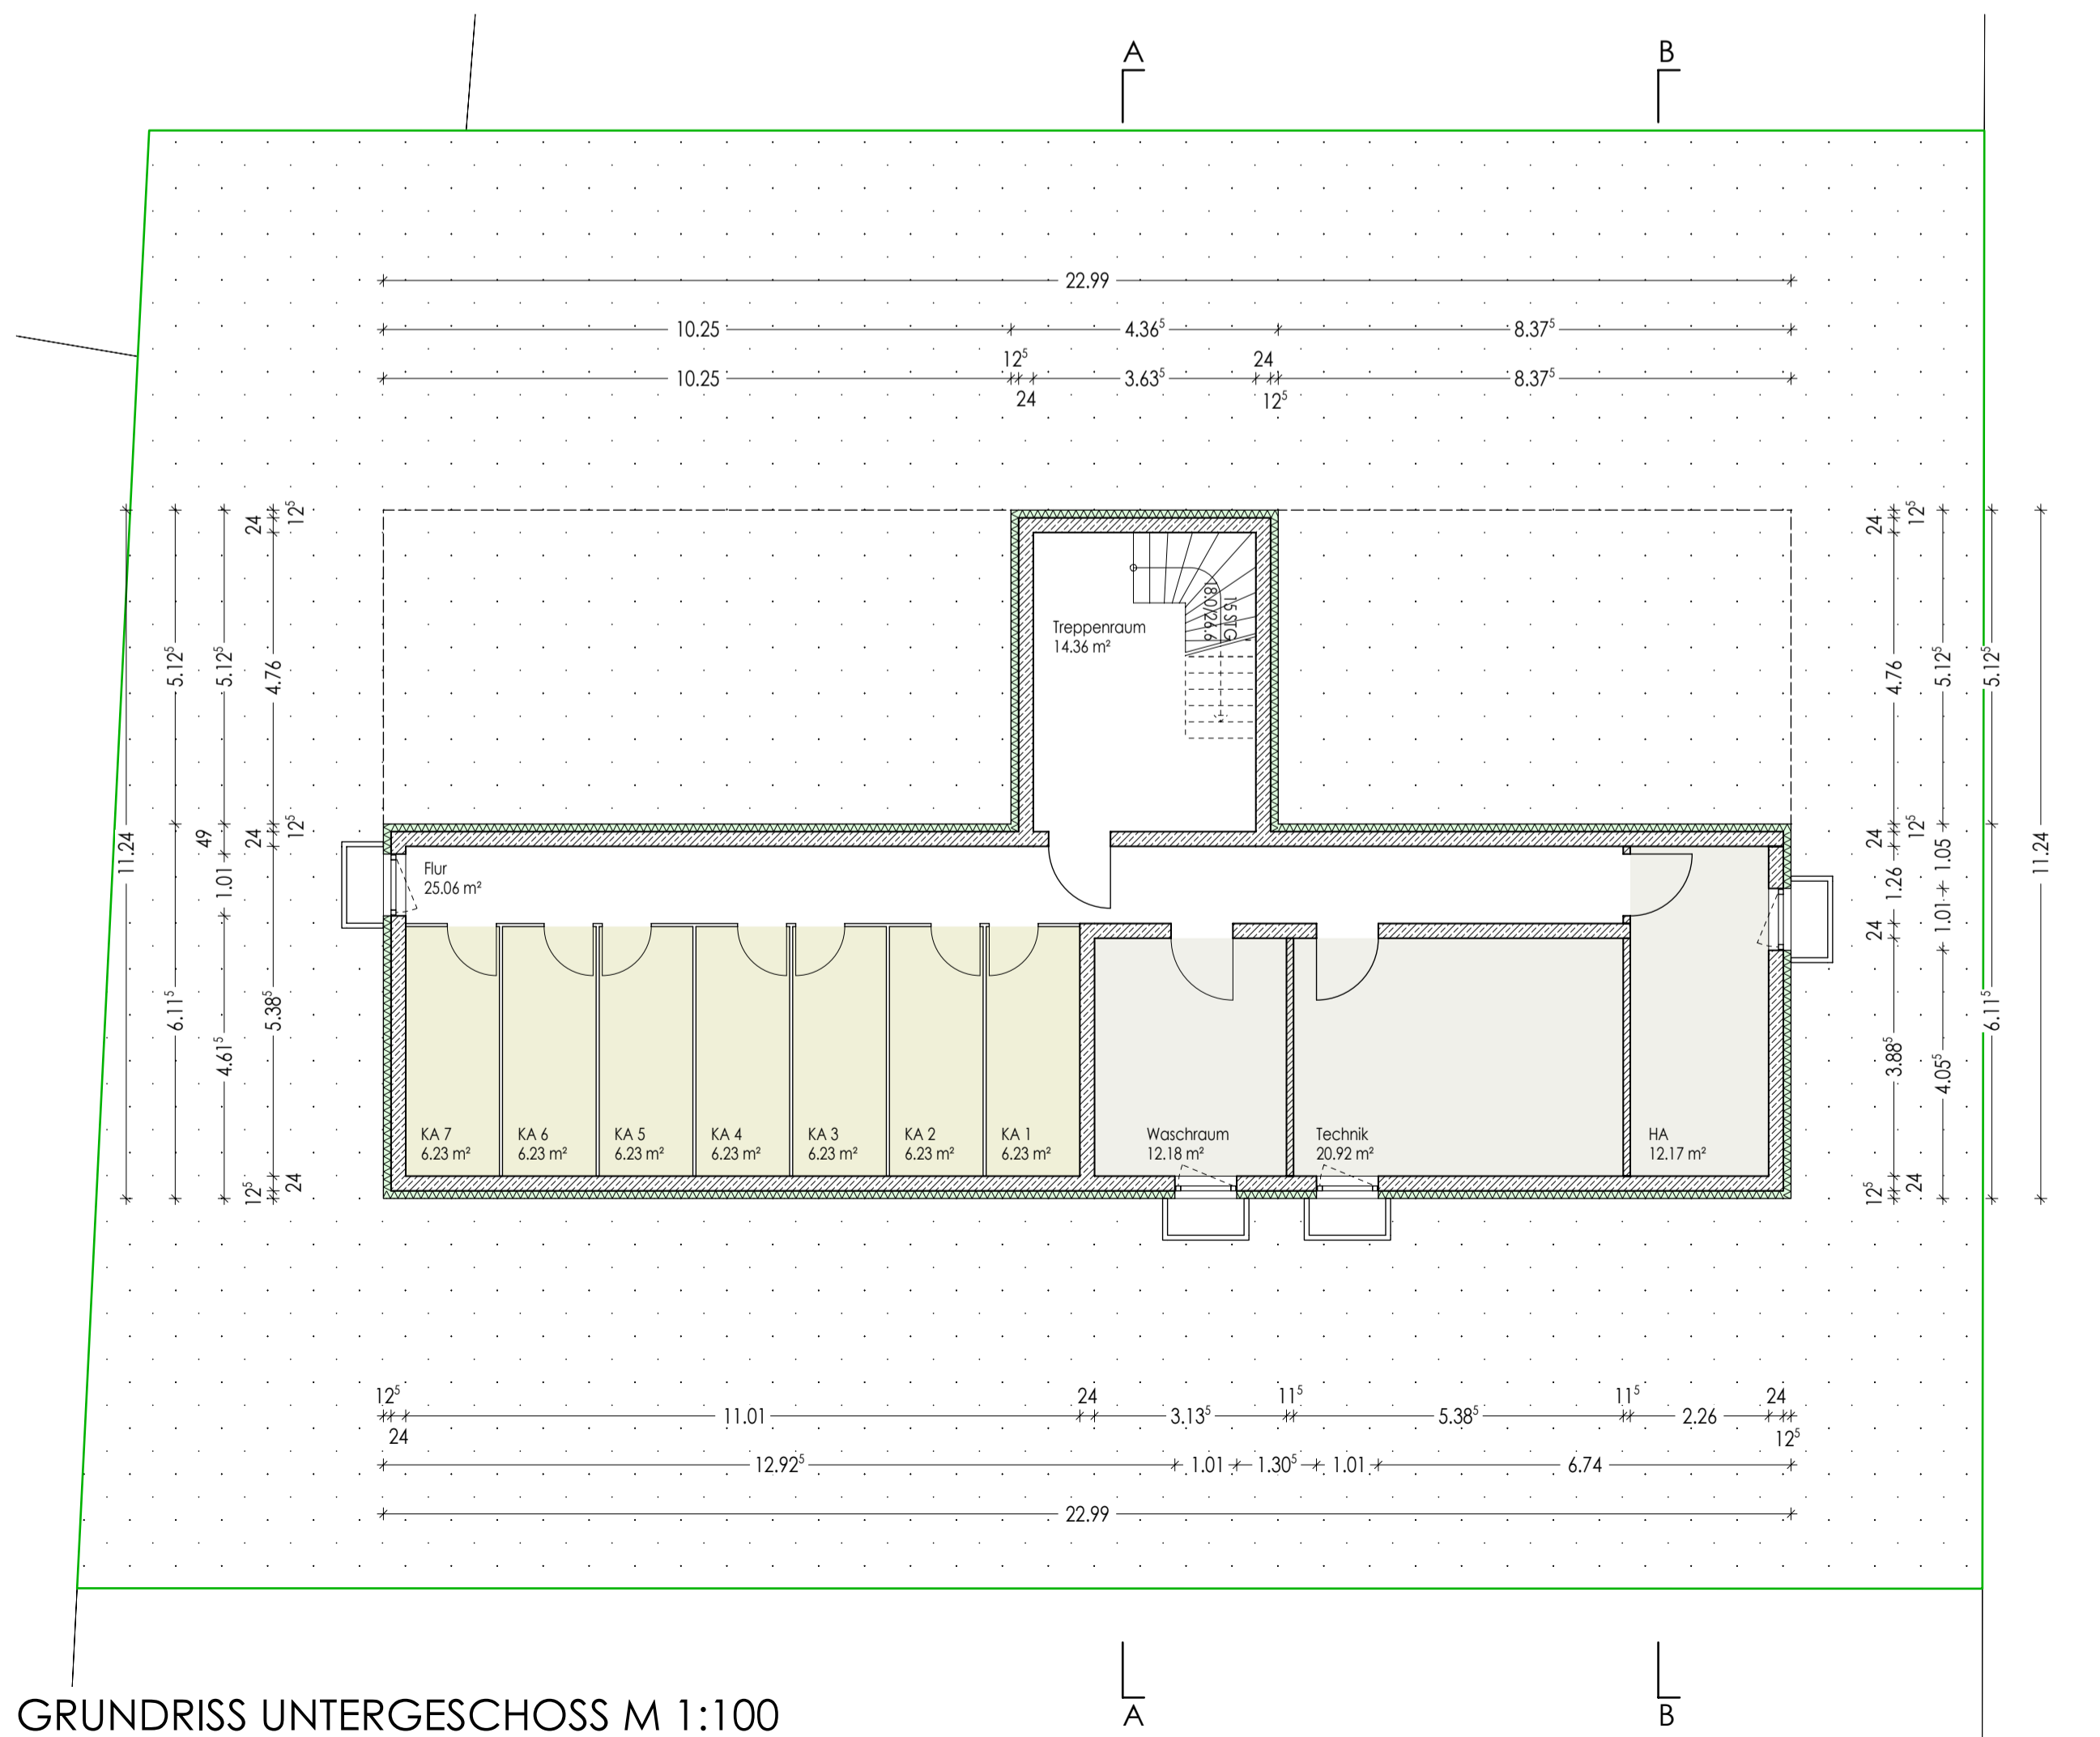

GRUNDRISS UNTERGESCHOSS M 1:100



Lageplan M 1:1000

# EINGABEPLANUNG

**VORHABEN** NEUBAU EINES MEFHFAMILIENHAUSES MIT SIEBEN WOHNUNGEN UND CARPORT REICHENBERGER STRASSE 8, LANDSHUT FL.-NR.: 897/17, GEM. LANDSHUT

**BAUHERR** HEINRICH LEHNER BAUUNTERNEHMEN E.K LANGENHETTENBACH 407 84061 ERGOLDSBACH

**NACHBARN**

Unterschrift Bauherr: \_\_\_\_\_  
 Name: \_\_\_\_\_  
 \_\_\_\_\_  
 \_\_\_\_\_

**PLANINHALT** GRUNDRISSE M 1:100

**PLANUNG** GEWIES·ROHDE·ARCHITECTEN LUDWIGSTRASSE 4 84028 LANDSHUT