


FREIGABE

C+F Architekten BDA Claus + Forster Leopoldstraße 9, 80332 München Tel. 089/34 35 60 · 0 Fax 089/34 52 30 post@claus-und-forster.de	0176 GS Peter+Paul	M =	1:200
	Vorentwurfplanung II	Dat.	01.12.2020
	Grundriss Untergeschoss (A0.00-389.32)	grz.	SA
	Änd. / Planausg.	b =	d =
	c =	e =	




C+F Architekten BDA Claus + Forster Leopoldstraße 9, 80332 München Tel. 089/38 35 60 · Fax 089/38 52 30 post@claus-und-forster.de	0176 GS Peter+Paul Vorentwurfsplanung II Grundriss Erdgeschoss (±0.00+389.32)	M = 1:200 Dat. 01.12.2020 grz. SA	20.201 B
	Änd. / Planung:	b = c = d = e =	

FREIGABE

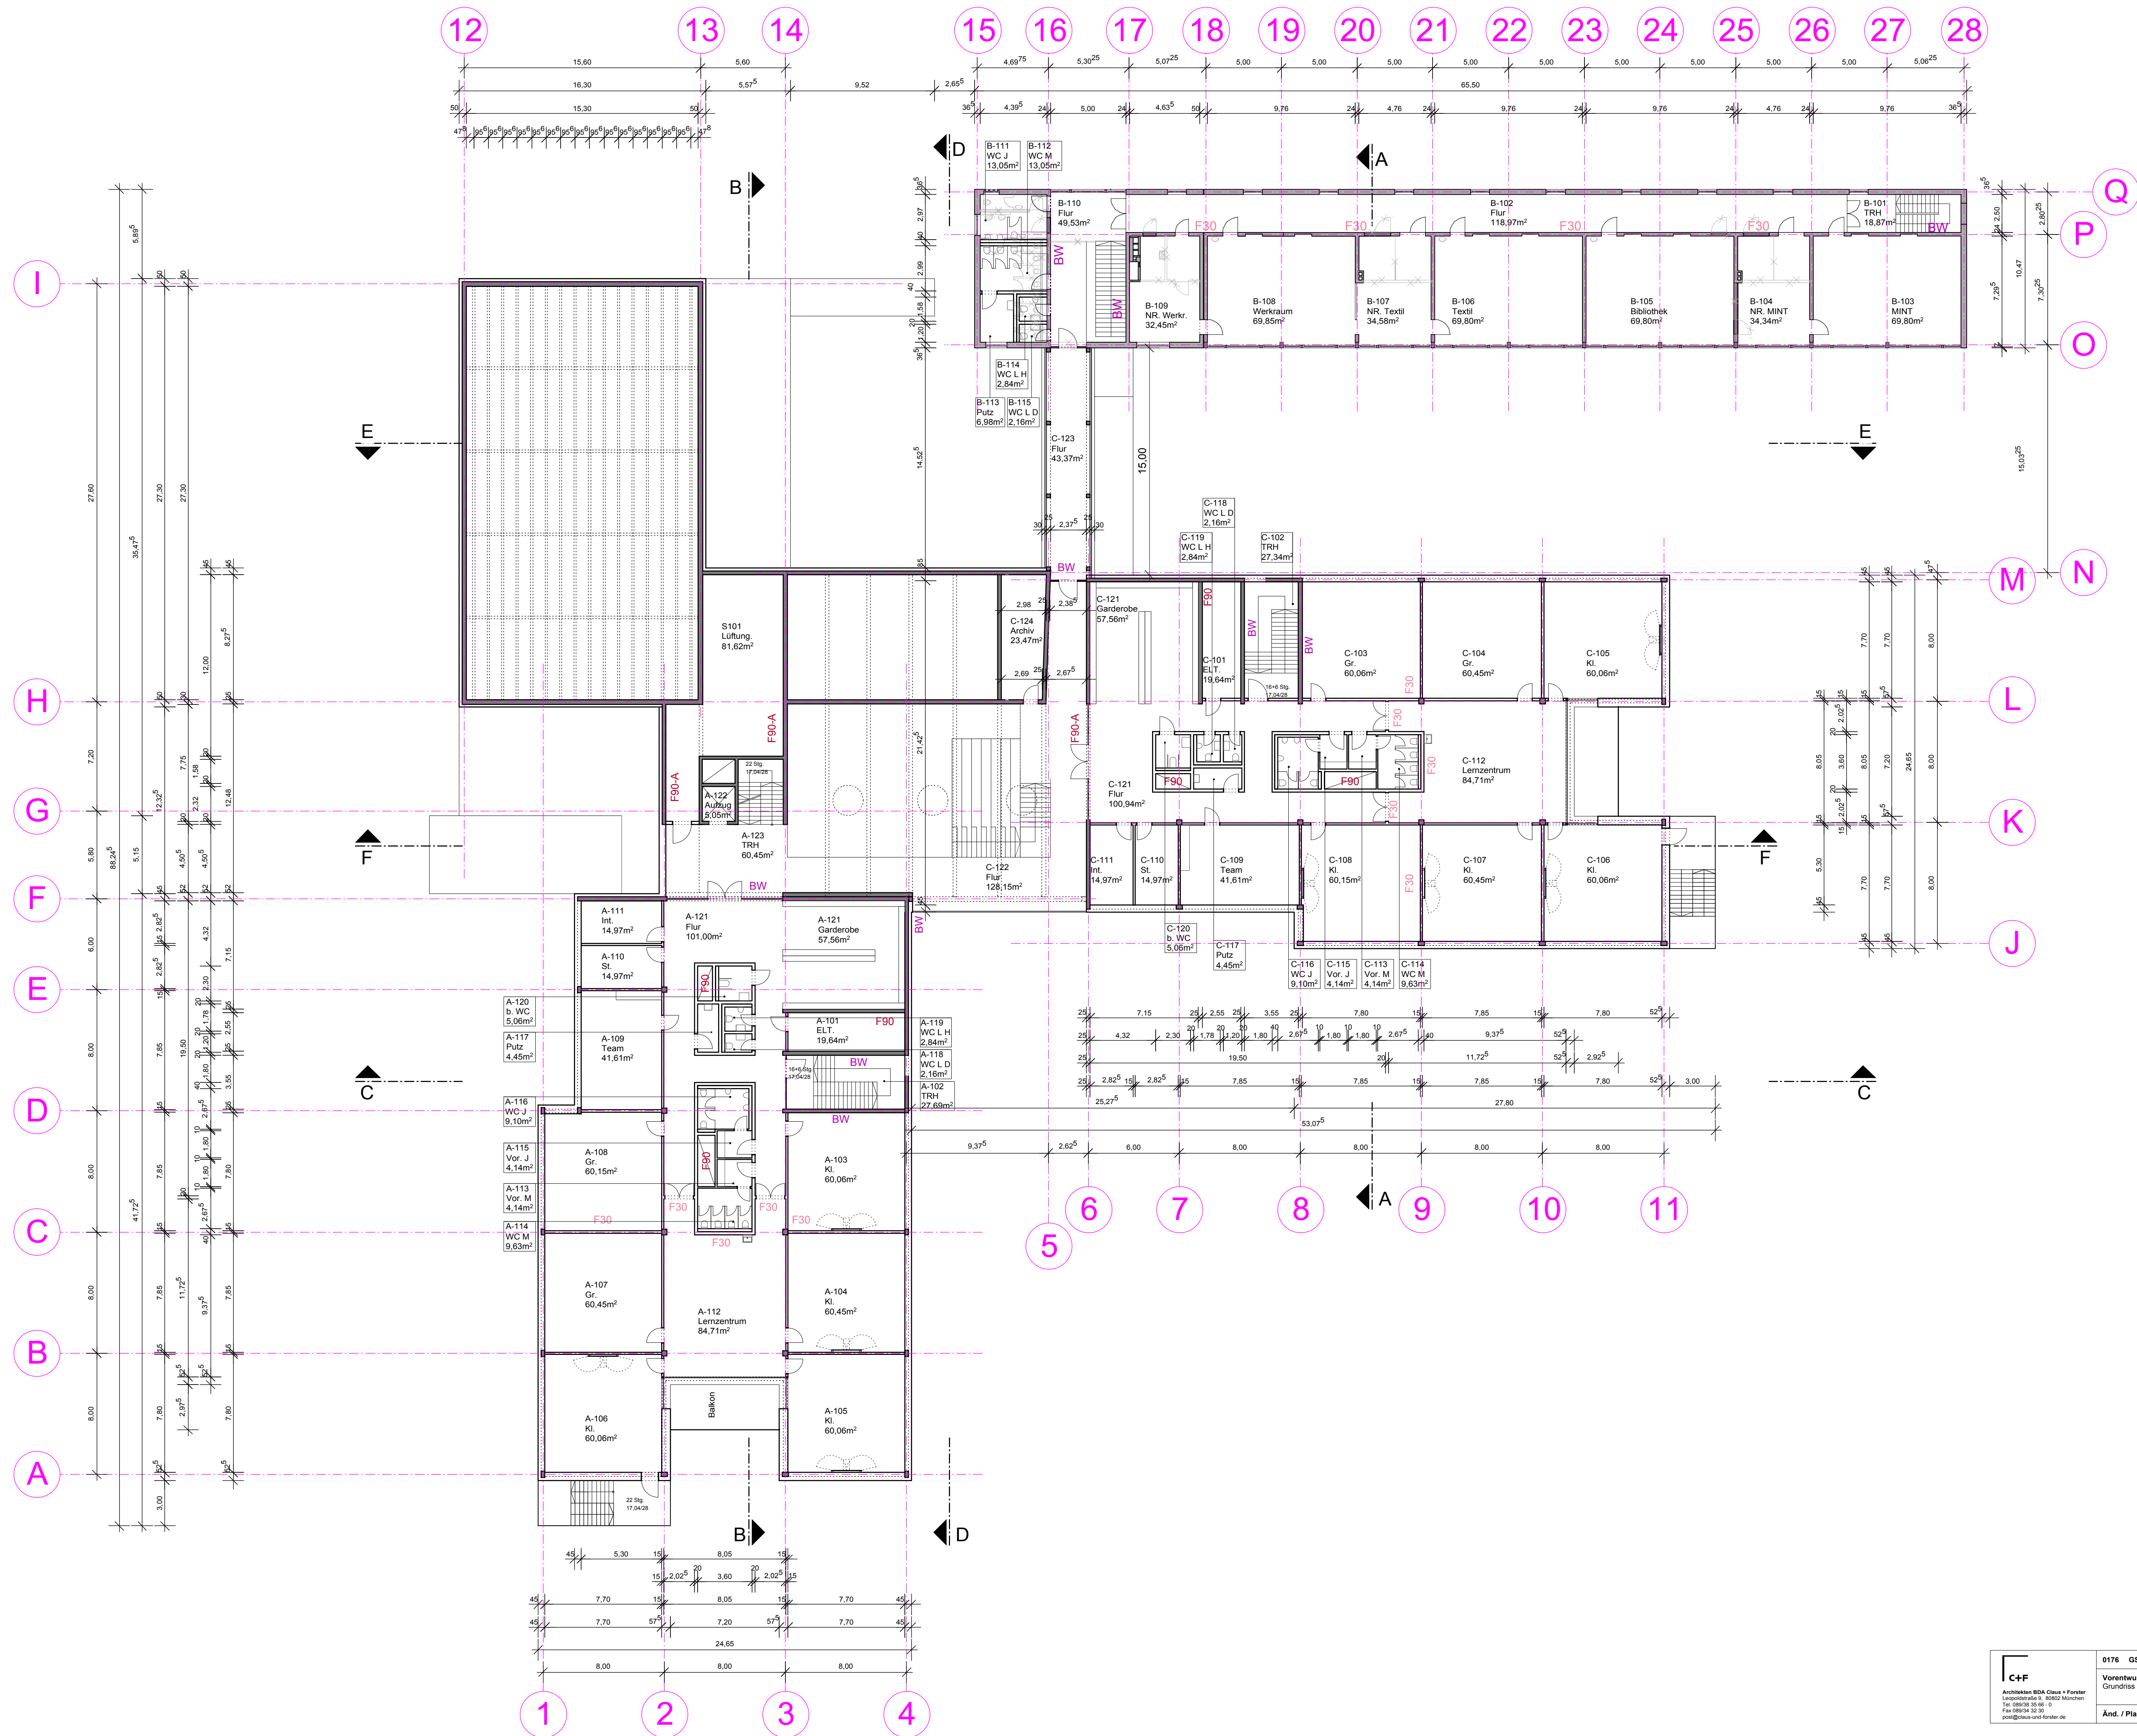


FREIGABE

C+F Architekten BDA Claus + Forster Leopoldstraße 9, 80332 München Tel. 089 234 35 60 · 0 Fax 089 234 32 30 post@claus-und-forster.de	0176 GS Peter+Paul	20.201 C
	Vorentwurfsplanung II	M = 1:200
	Grundriss 1. Obergeschoss (±0.00+389.32)	Dat. 01.12.2020
	Änd. / Planausg.	b = c = d = e =

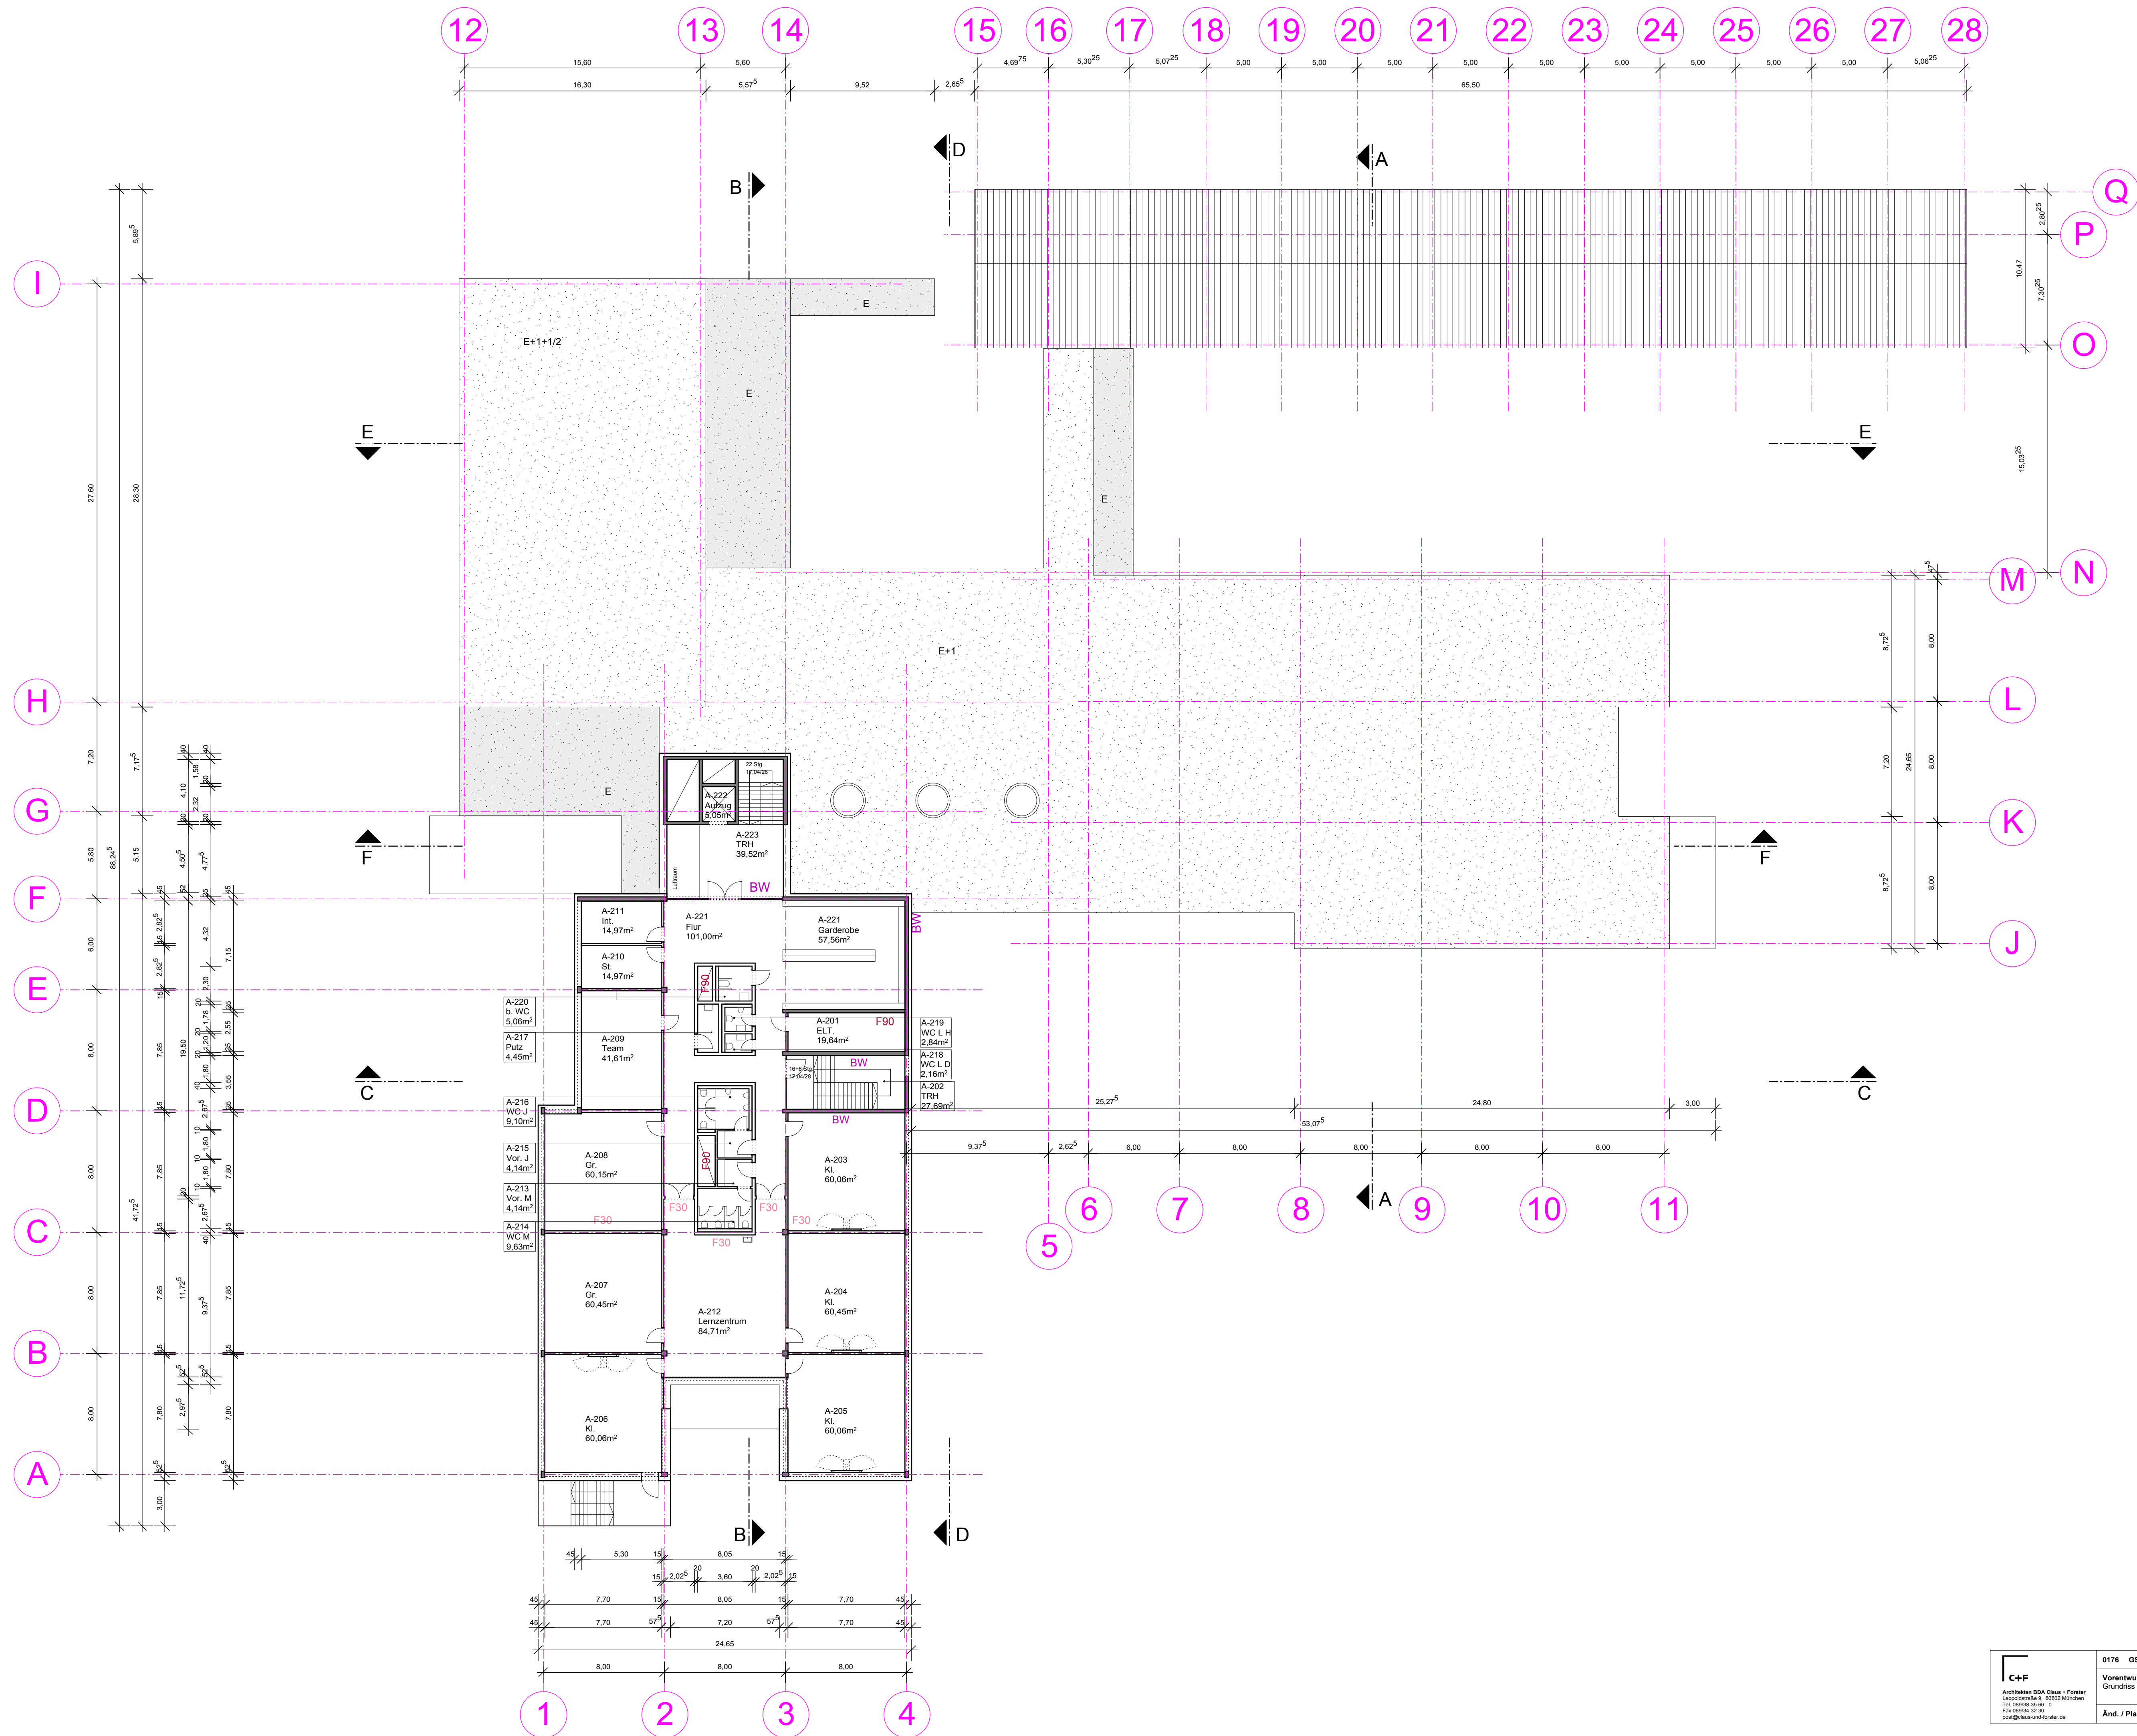



Schnitt A-A

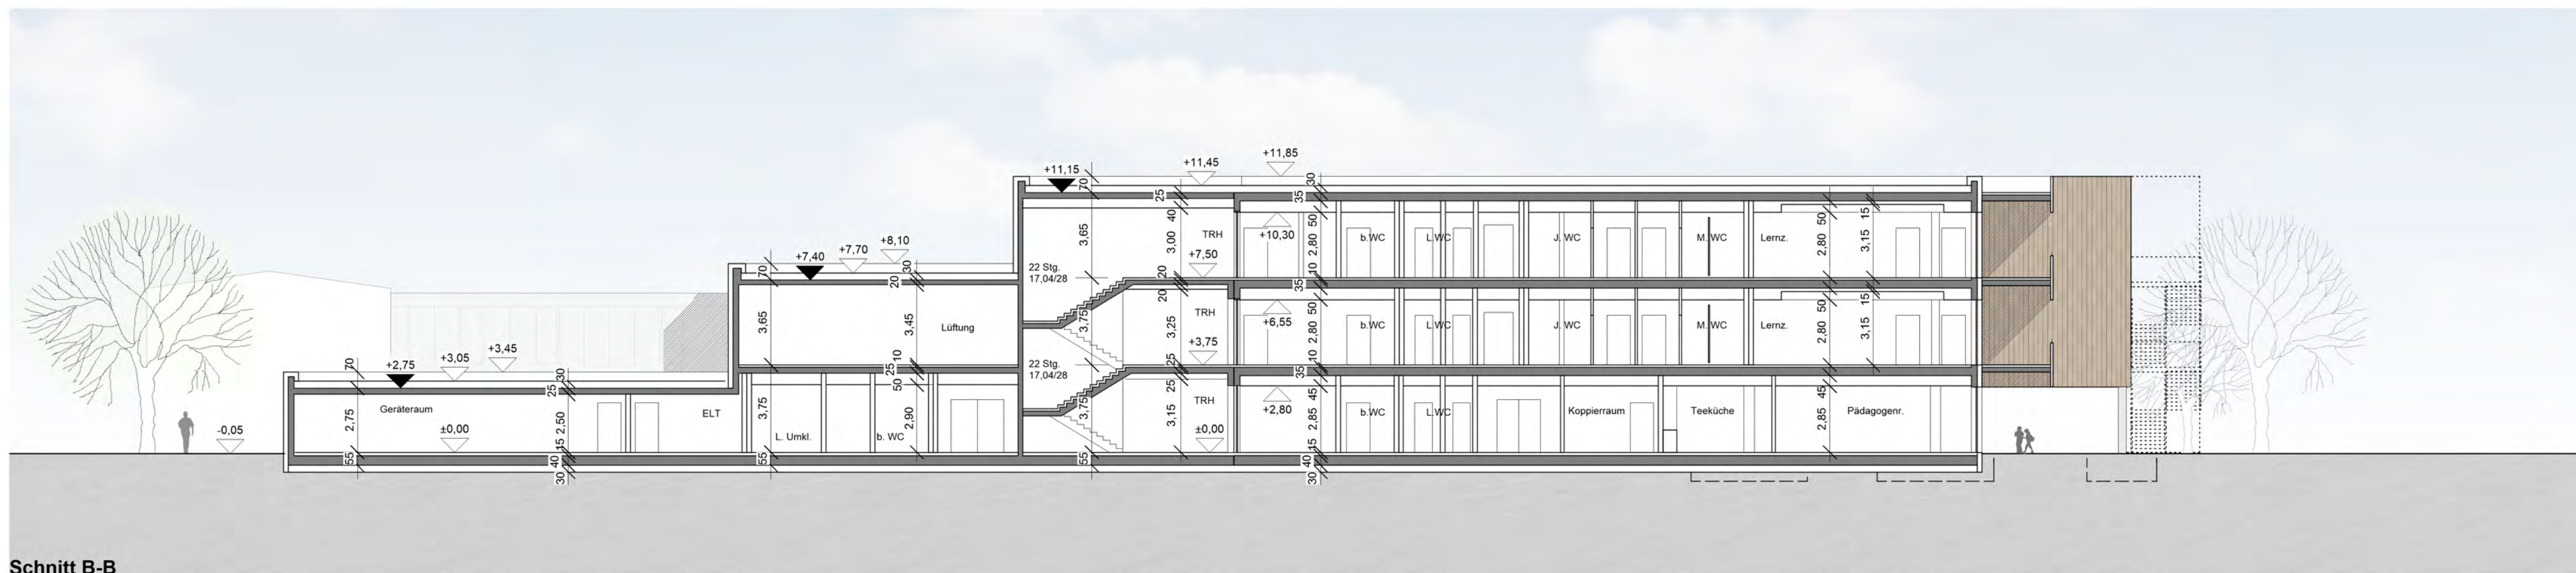

Schnitt B-B



Schnitt C-C

C+F Architekten BDA Claus + Forster Leopoldstraße 1, 80332 München Tel. 089 23 20 88 - 0 Fax 089 24 52 20 pro@cfaus-und-forster.de	0178 GS Peter+Paul	20.201 E
	Vorentwurfsplanung II	M = 1:200
	Schnitte A-A, B-B, C-C (1:0.00=389.32)	Dat. 01.12.2020
	Änd. / Planausg.	a = b =



Schnitt D-D



Schnitt E-E



Schnitt F-F

C+F <small>Architekten BDA Claus + Forster Leopoldstraße 11, 80332 München Tel. 089 23 23 88-0 Fax 089 24 52 20 pro@cplus-f.com</small>	0176 GS Peter+Paul		20.201 F
	Vorentwurfsplanung II	M =	1:200
	Schnitte (+0.00+389.32)	Dat.	01.12.2020
	Änd. / Planausg.	a =	c =
	b =	d =	



Ansicht West



Ansicht Süd



Ansicht Ost



Ansicht Nord

FREIGABE

C+F Architekten BDA Claus + Forster Leopoldstraße 11, 80332 München Tel. 089 23 20 86-0 Fax 089 24 52 20 post@claus-und-forster.de	0176 GS Peter+Paul	20.201 G
	Vorentwurfsplanung II	M = 1:200
	Ansichten (±0.00=389.32)	Dat. 01.12.2020
	Änd. / Planausg.	a = c = b = d =



Legende:

- Abstandsflächen
- Umbau Bestabdsgebäude
- Neubau
- Grundstücksgrenze

<p>C+F Architekten BDA Claus + Forster Leopoldstraße 9, 80802 München Tel. 089/38 35 66 - 0 Fax 089/34 32 30 post@claus-und-forster.de</p>	0176 GS Peter+Paul		Generalsanierung		90.001	
	Vorentwurfsplanung II Lageplan			M =	1:1000	
				Dat.	01.12.2020	
Änd. / Planausg.	a = b =	c = d =	gez.	yc		