



Ansicht / Schnitt B - B
Schwelle Ableitung (A) und Schweinbach (S)




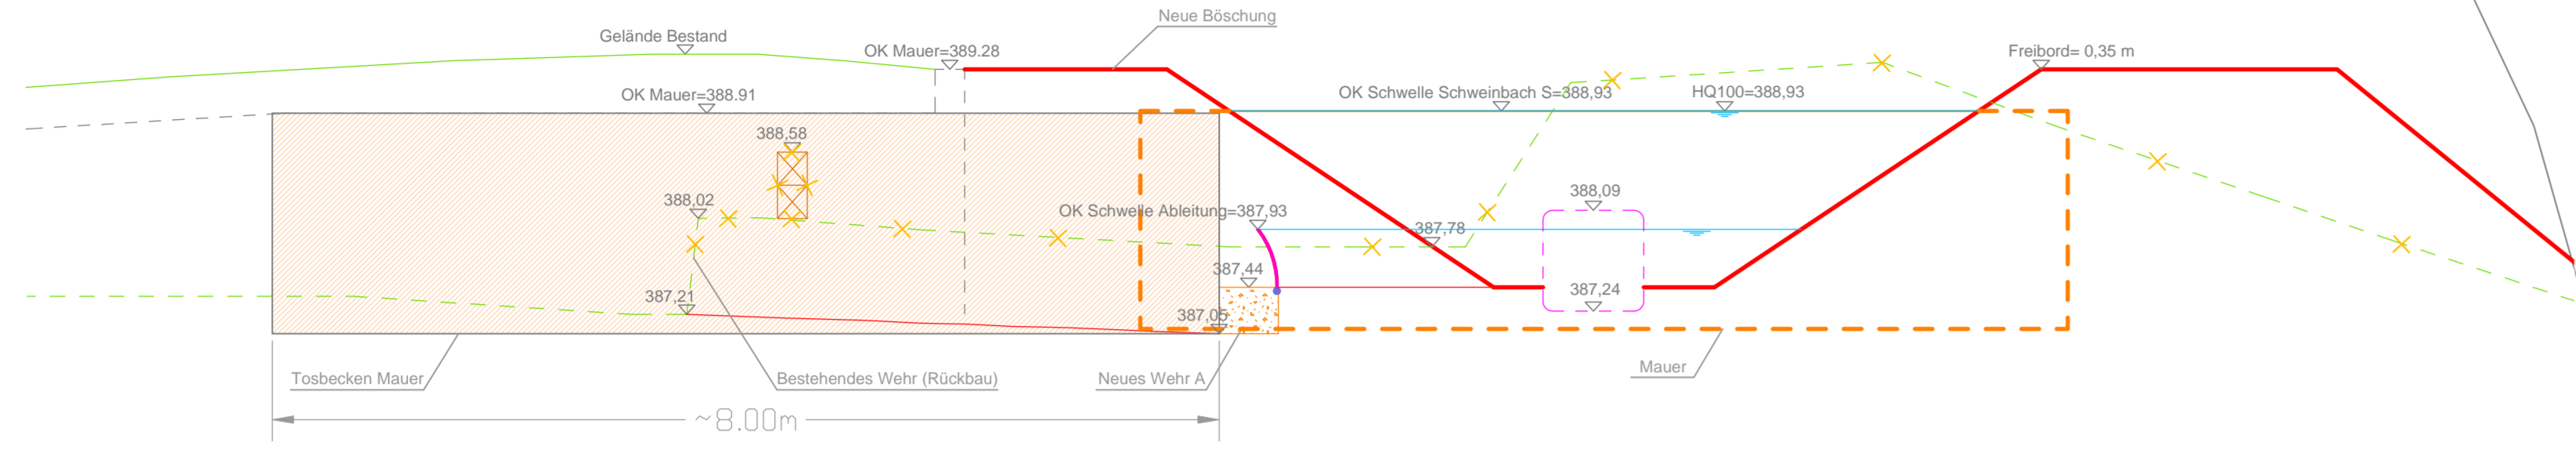


Leistungsfähigkeit der Wehre A+S

HQ100 Fall oder darüber
(Stauklappe geöffnet)

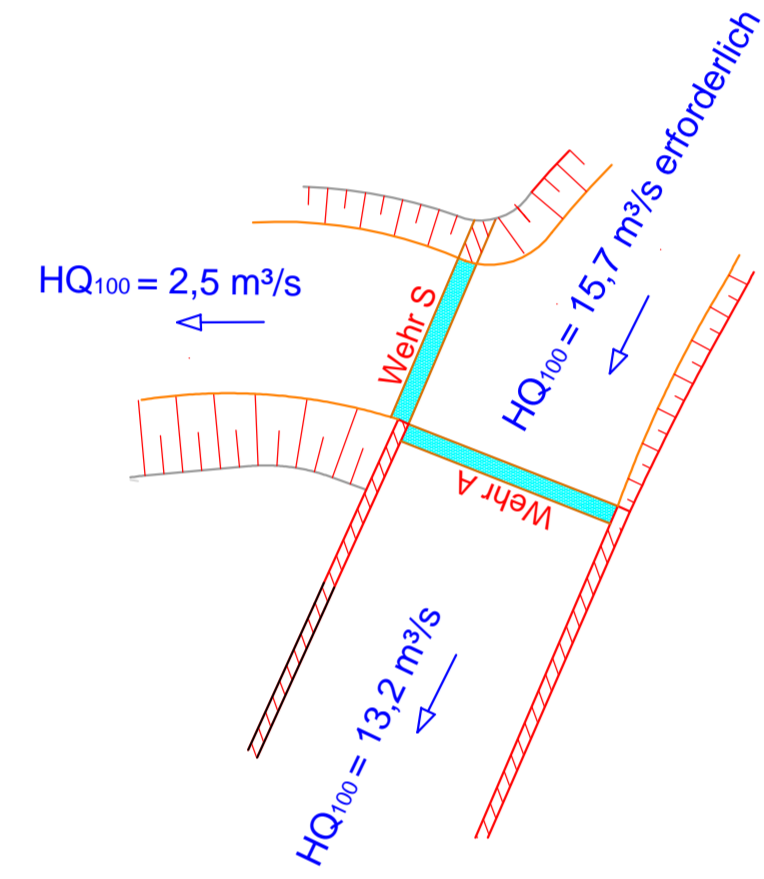

Abfluss mit Stauklappe
geschlossen

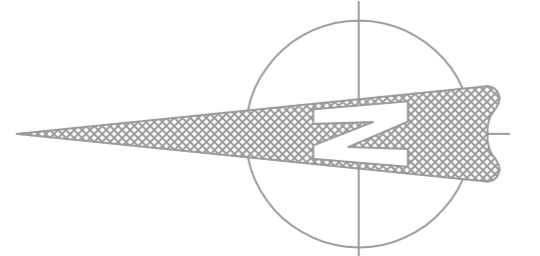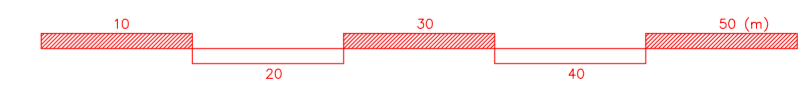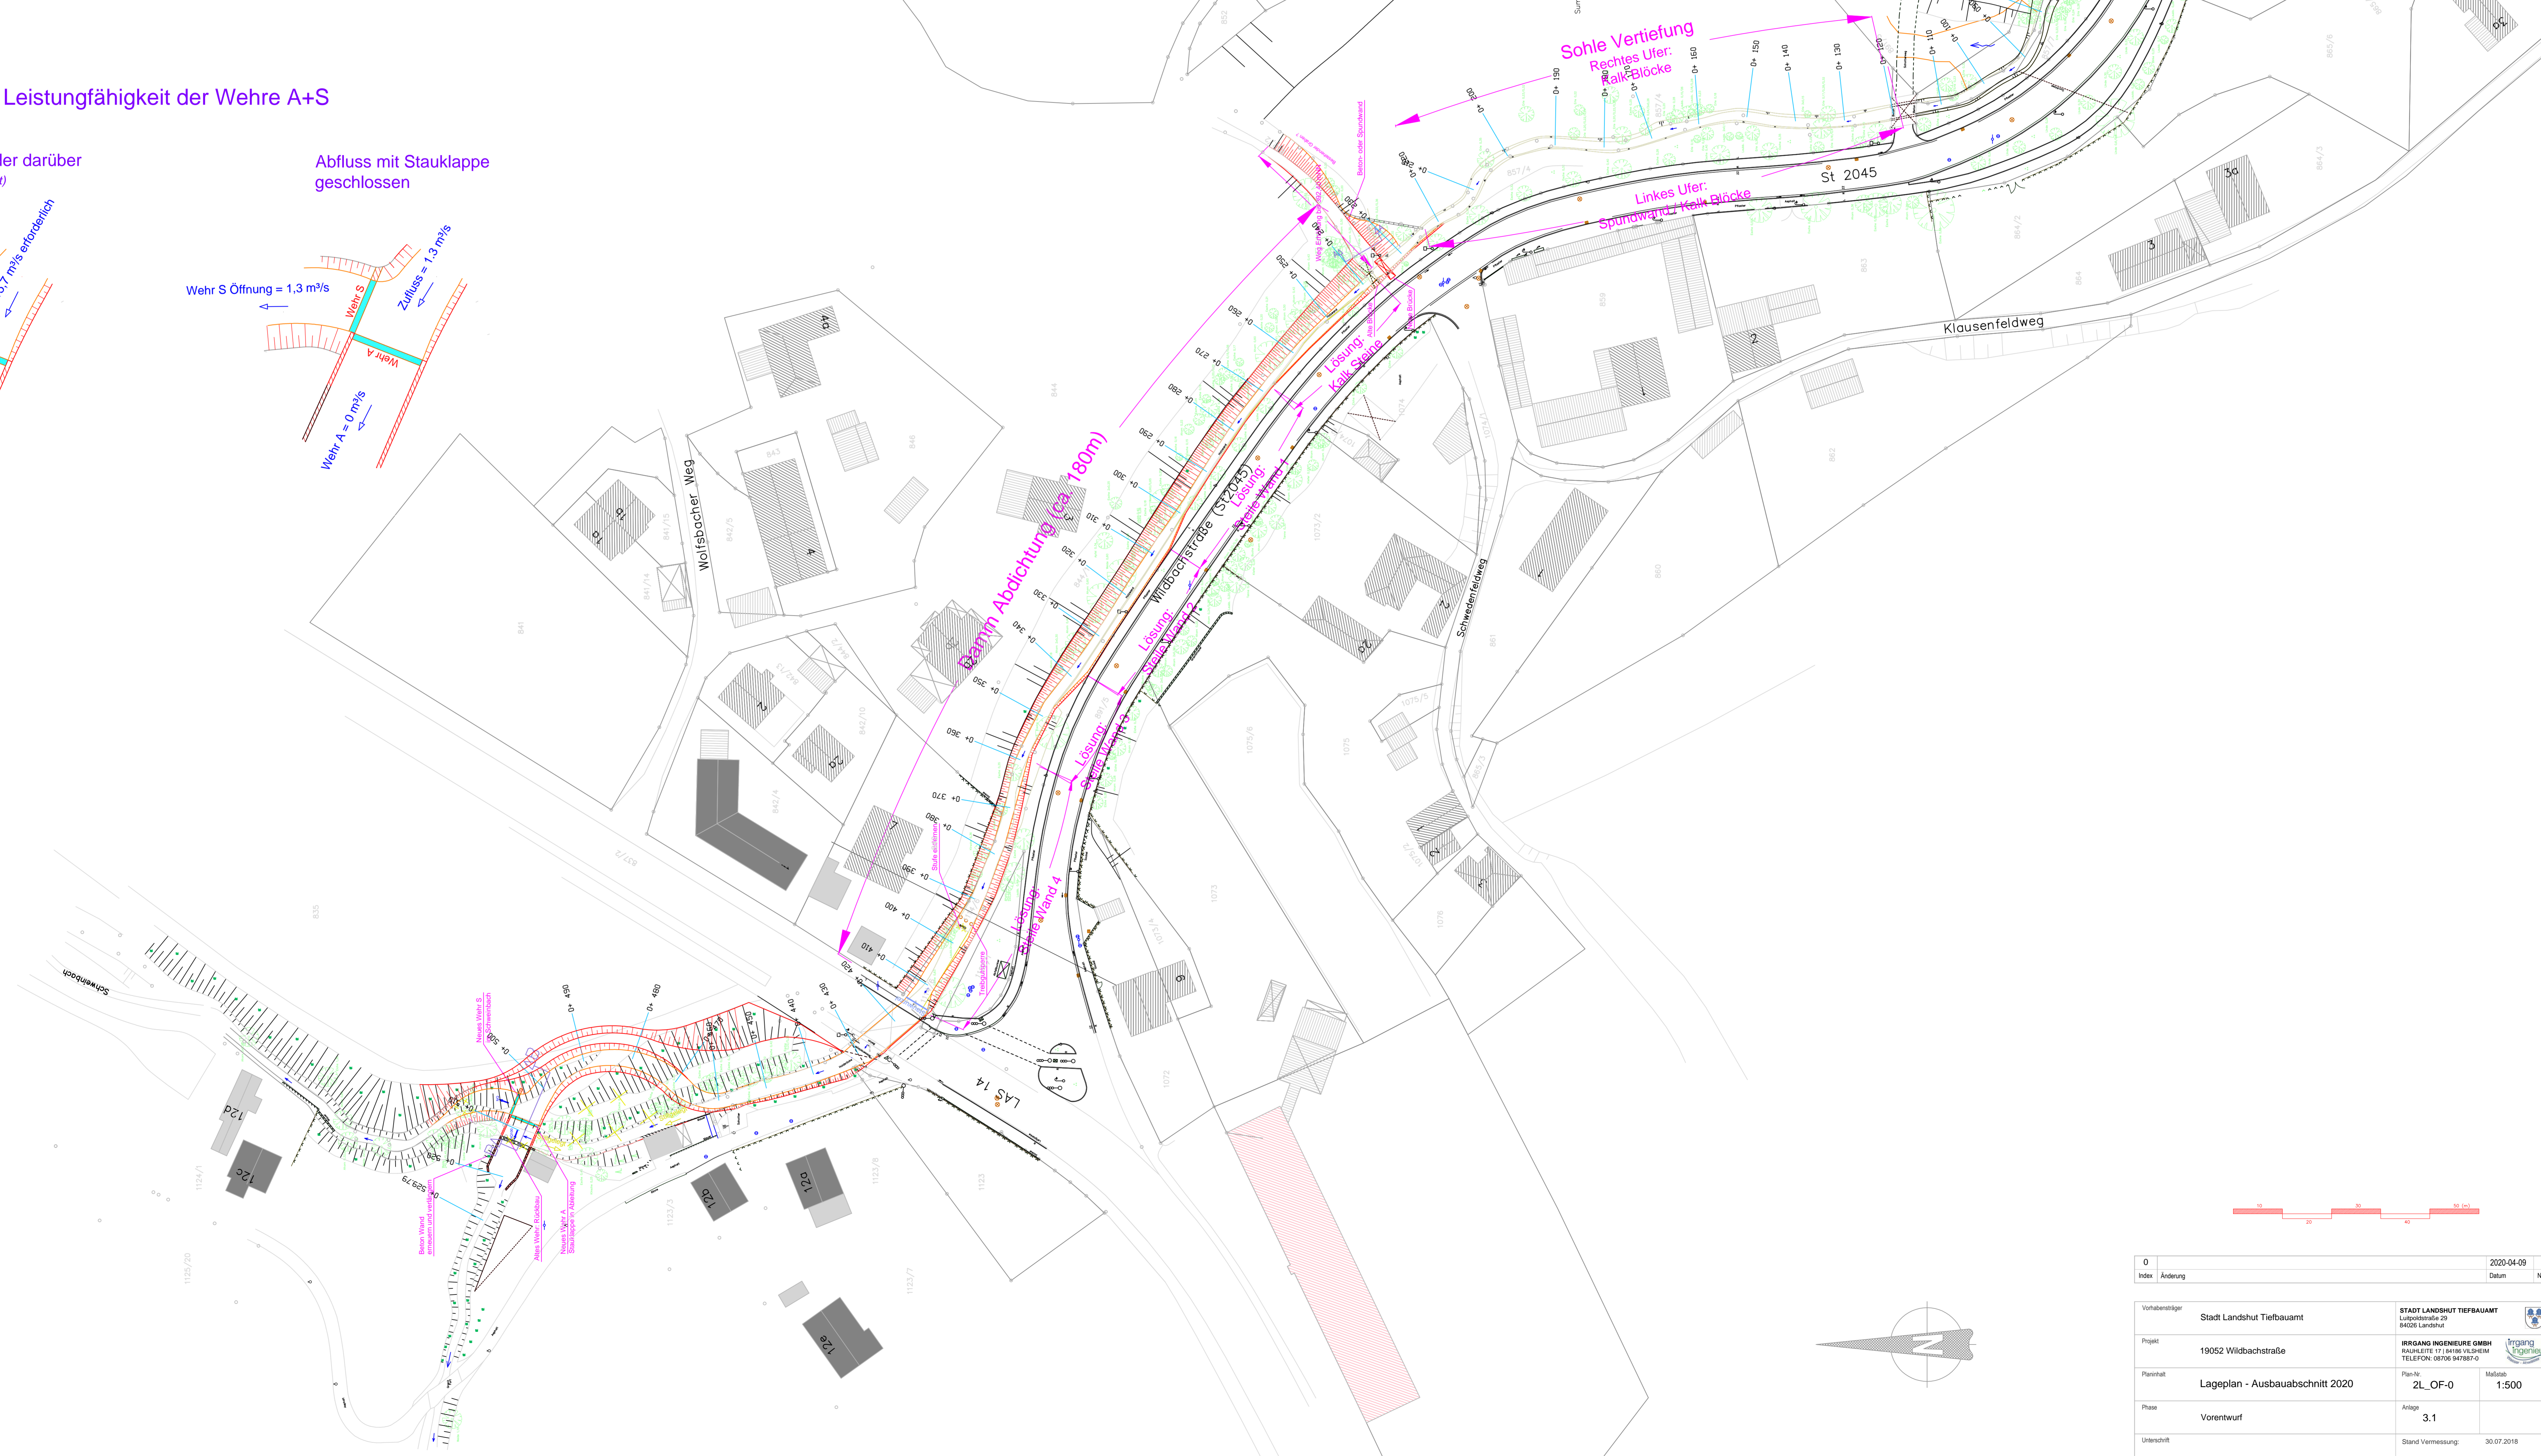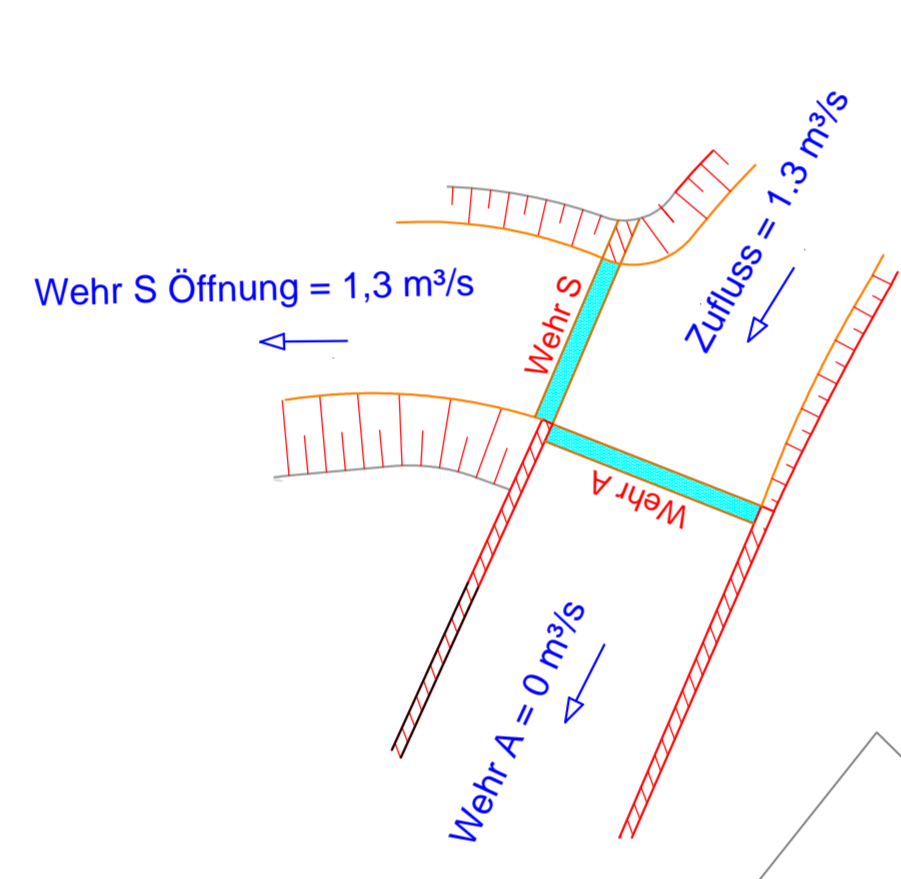

Index	Änderung	Datum	EP	Name
0		2020-04-09	EP	

Vorbereitender	Stadt Landshut Tiefbauamt	STADT LANDSHUT TIEFBAUAMT		
Projekt	19052 Wildbachstraße	IRRGANG INGENIEURE GMBH		
Planname	Lageplan - Ausbaubereich 2020	IRRGANG INGENIEURE GMBH	Maststab	1:500
Phase	Vorentwurf	Anlage	3.1	
Urtagsdatum		Stand Vermessung	30.07.2018	