


BAUSEN 24.09.2021

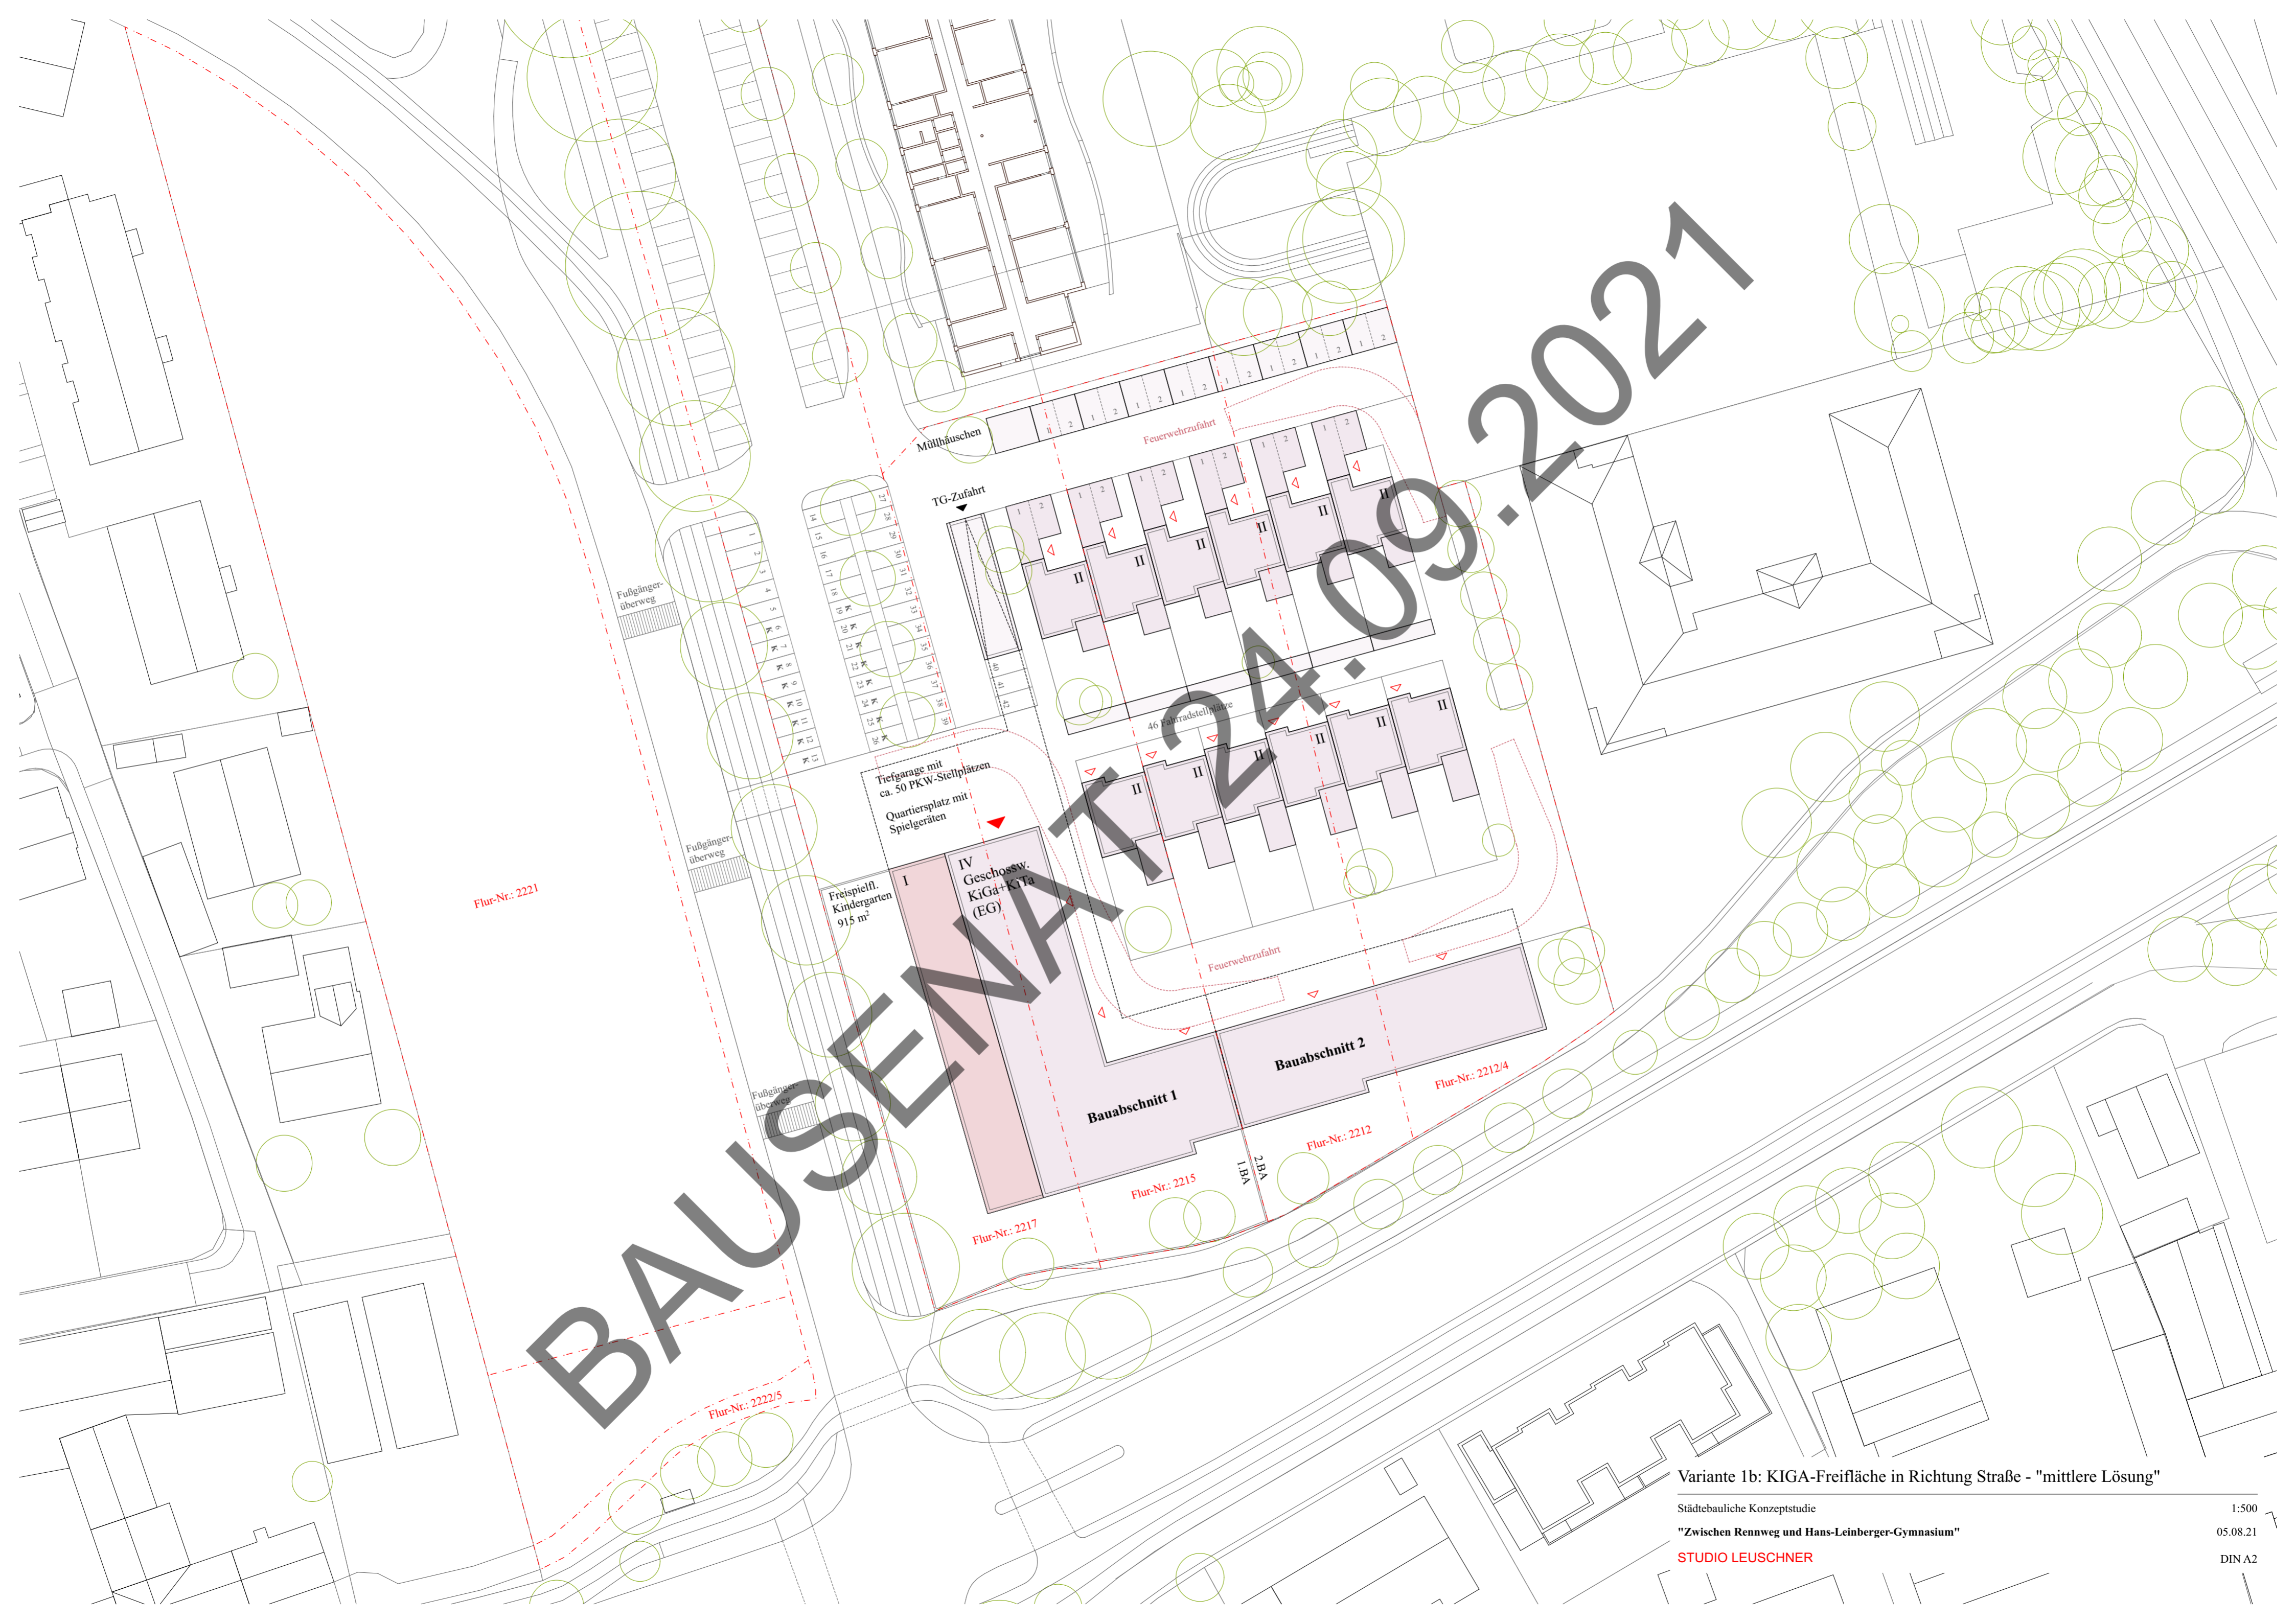

Variante 1b: KIGA-Freifläche in Richtung Straße - "mittlere Lösung"

Städtebauliche Konzeptstudie
"Zwischen Rennweg und Hans-Leinberger-Gymnasium"
STUDIO LEUSCHNER

1:500
05.08.21
DIN A2