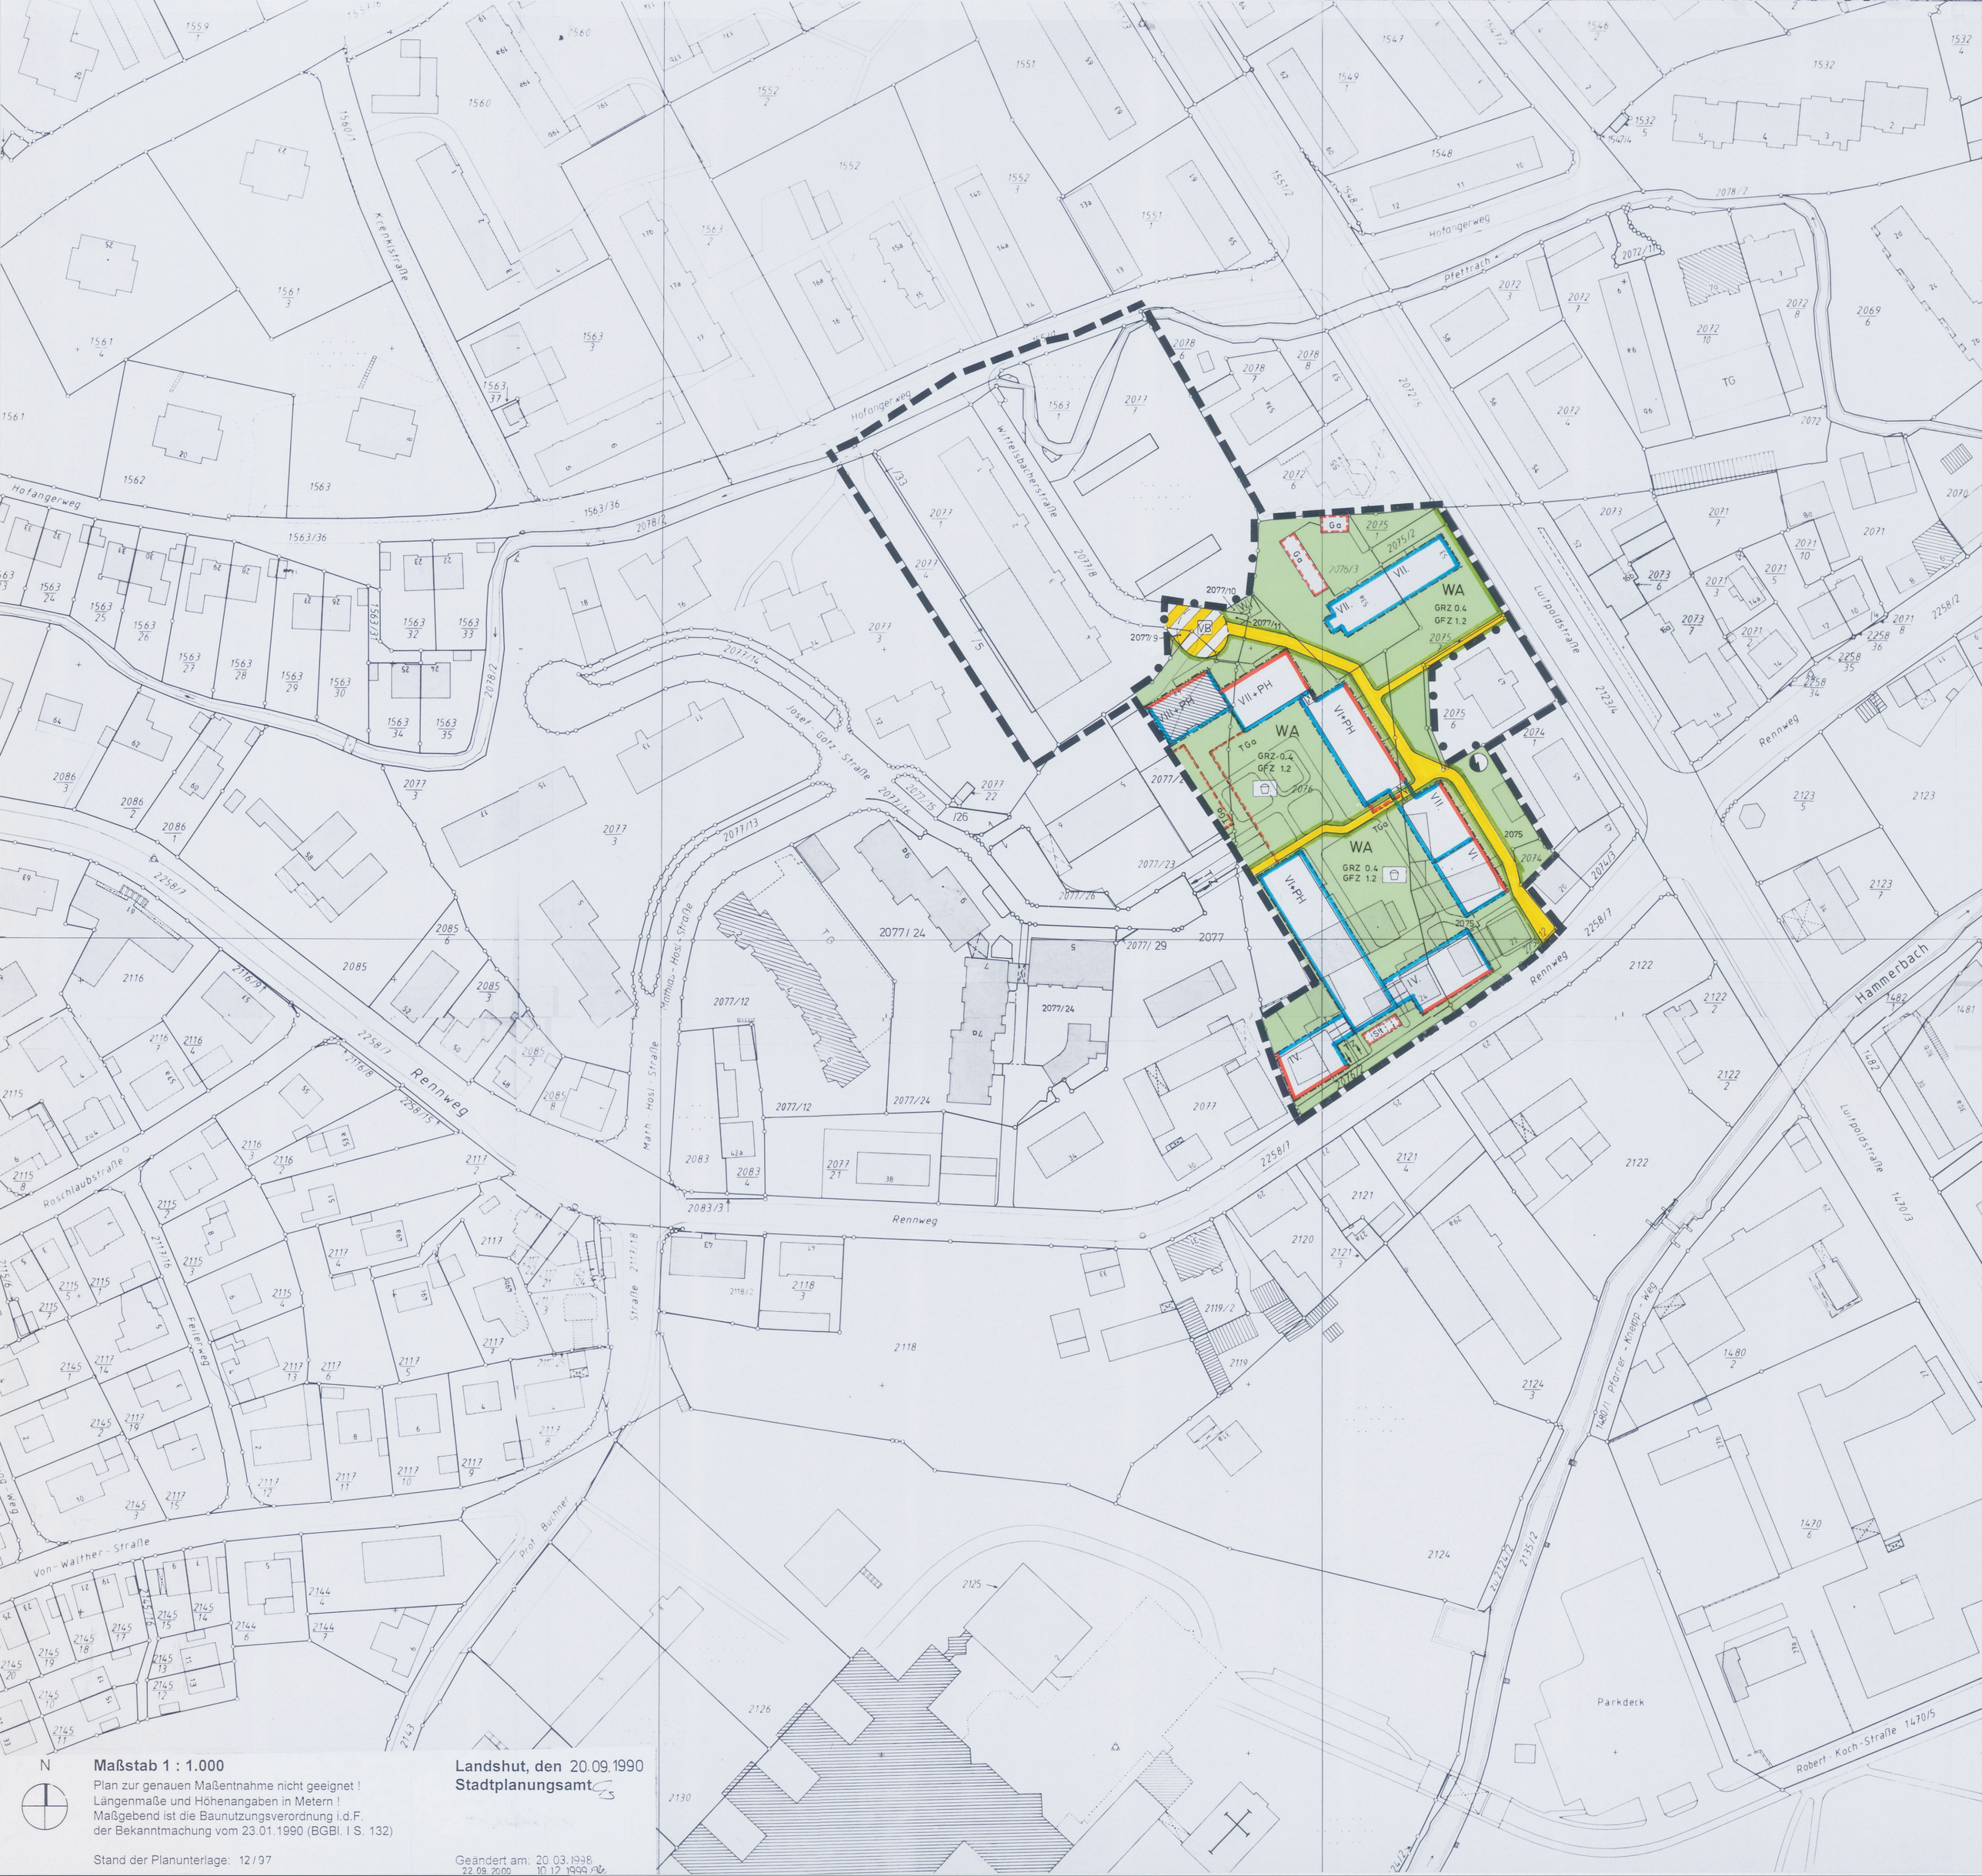

N

Maßstab 1 : 1.000

Plan zur genauen Maßentnahme nicht geeignet !
Längenmaße und Höhenangaben in Metern !
Maßgebend ist die Baunutzungsverordnung i.d.F.
der Bekanntmachung vom 23.01.1990 (BGBl. I S. 132)

Stand der Planunterlage: 12/97

Landshut, den 20.09.1990
Stadtplanungsamt

Geändert am: 20.03.1998
22.09.2000 10.12.1999