


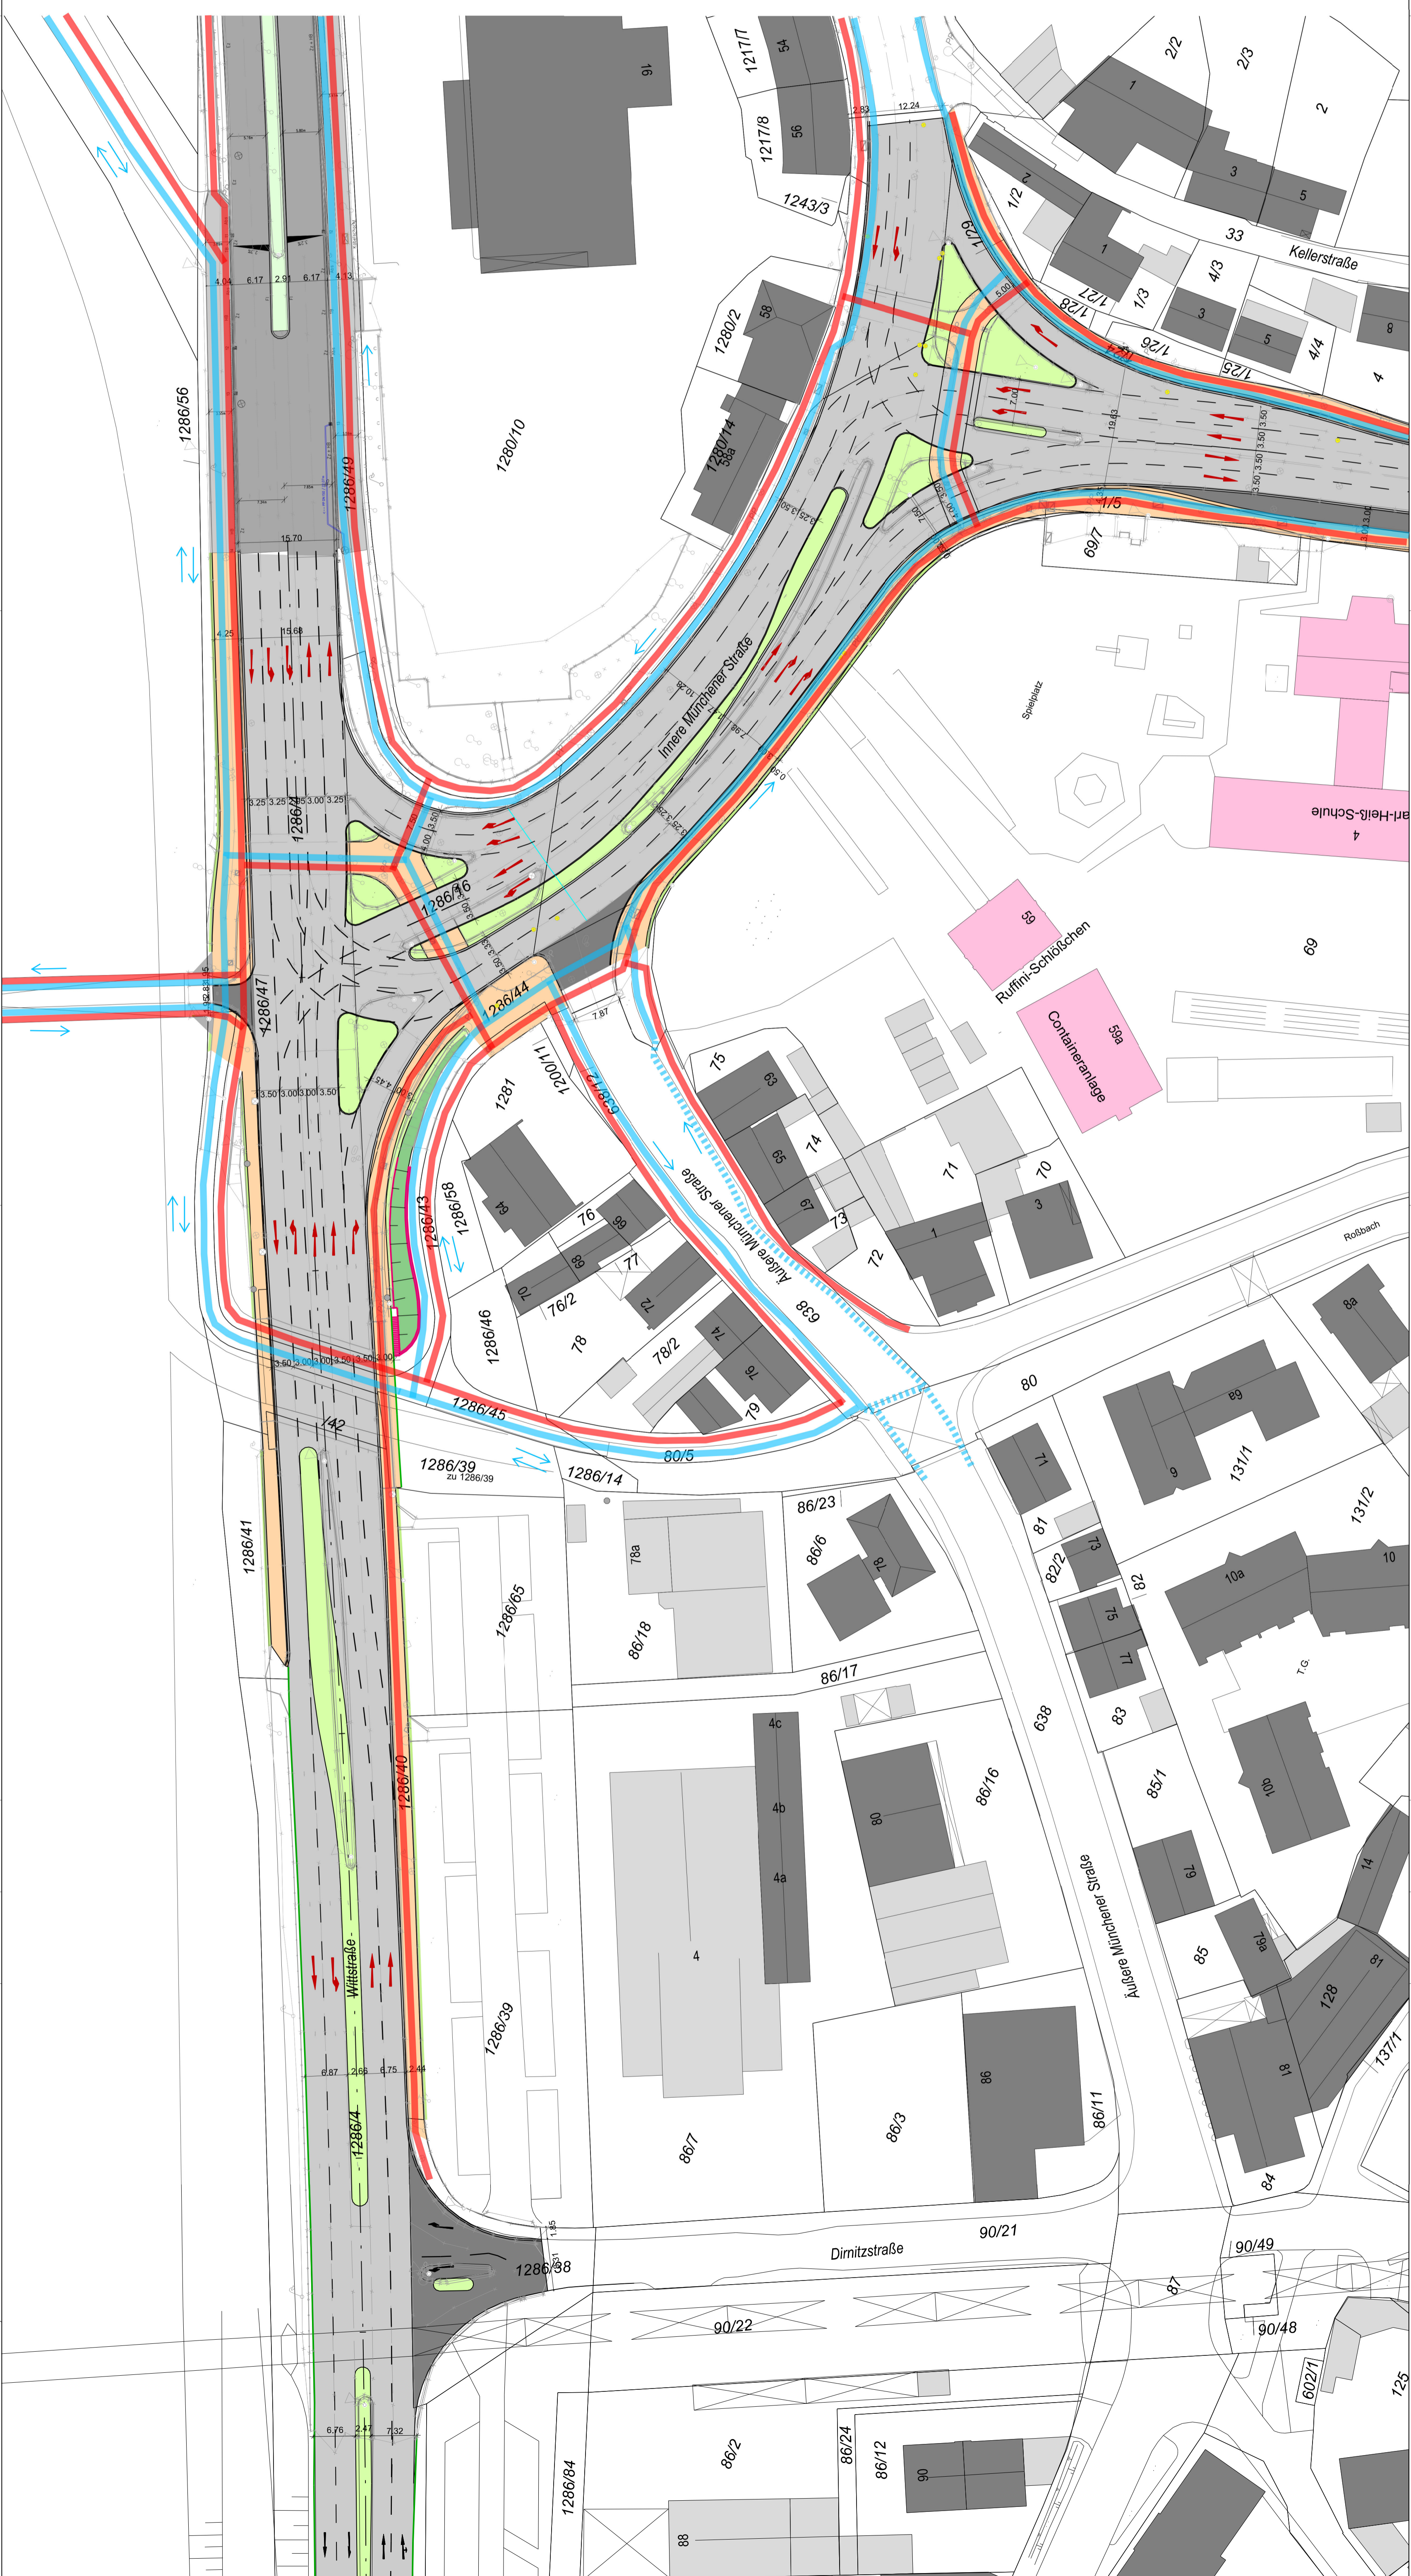




-  Radweg
-  Radfahrer auf der Straße
-  Gehweg




BBI
 INGENIEURE GMBH
 Niederlassung Landshut
 Neidenburger Straße 6a
 D-84030 Landshut
 Tel: +49 871 97393-0
 Fax: +49 871 97393-10
 www.bb-ingenieure.de

bearbeitet:	Jan. 2021	Haller
gezeichnet:	Jan. 2021	Haller
geprüft:	Jan. 2021	Prinscher


Staatliches Bauamt Landshut
 Innere Regensburger Str. 7 - 8
 84034 Landshut
 Tel.: 0871/6254-001, Fax: 0871/6254-158, www.stbala.bayern.de

bearbeitet:		
gezeichnet:	Jan. 2021	Bierlein
geprüft:		

Nr.	Art der Änderung	Datum	Zeichen

ENTWURF

Straßenbauverwaltung
Freistaat Bayern
 Unterlage / Blatt-Nr.: 06-001
 Radwegkonzept
 Straße / Abschn.-Nr. / Station: B11/B15 / 1100 / 0,00 - 2,17
 PROJEK-Nr.: Maßstab: 1 : 500

B 11 / B 15
Umbau Knotenpunkt Kupfereck
 Bau-km 0+000 bis Bau-km 0+430
 aufgestellt:
 Staatliches Bauamt Landshut
 Bayerischer Baufeldreferent
 Landshut, den 29.01.2021