

- zusätzliches raumprogramm variante 1
kleines schauspielhaus
- elemente neu historisches haus / anbau bernlochner
- abbruch historisches haus


- legende
- ↕ -5,80 neue höhe
 - ↕ -5,80 alte höhe
 - st fertigtüßboden
 - kä sturzhöhe
 - uz kämpferhöhe
 - brh scheitelhöhe
 - lh unterzughöhe
 - uk rd brüstungshöhe
 - rd lichte höhe
 - uk rd unterkante rohdecke

vorentwurf studie kleines schauspielhaus

projekt generalsanierung und erweiterung stadtheater landshut


bauherr bauherrvertreter stad landshut
baureferat stabstelle luitpoldstr. 29
84034 landshut

plan erdgeschoss
nummer bm-hh-gr-eg-001-2b-00-vor
maßstab 1:100
datum 20210617
gezeichnet ar, ho

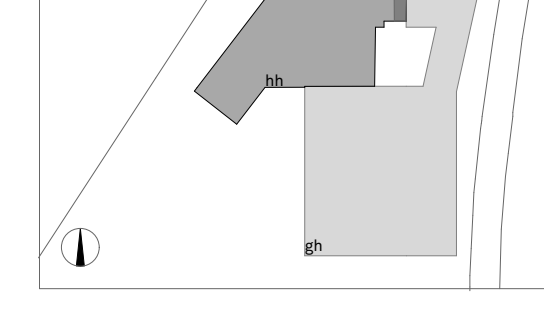

vorabzug

bächlemeid
architekten stadtplaner bda
zoilerstraße 4
78462 konstanz
telefon 07531 95 50 15
fax 07531 95 50 14
www.baechlemeid.de
info@baechlemeid.de

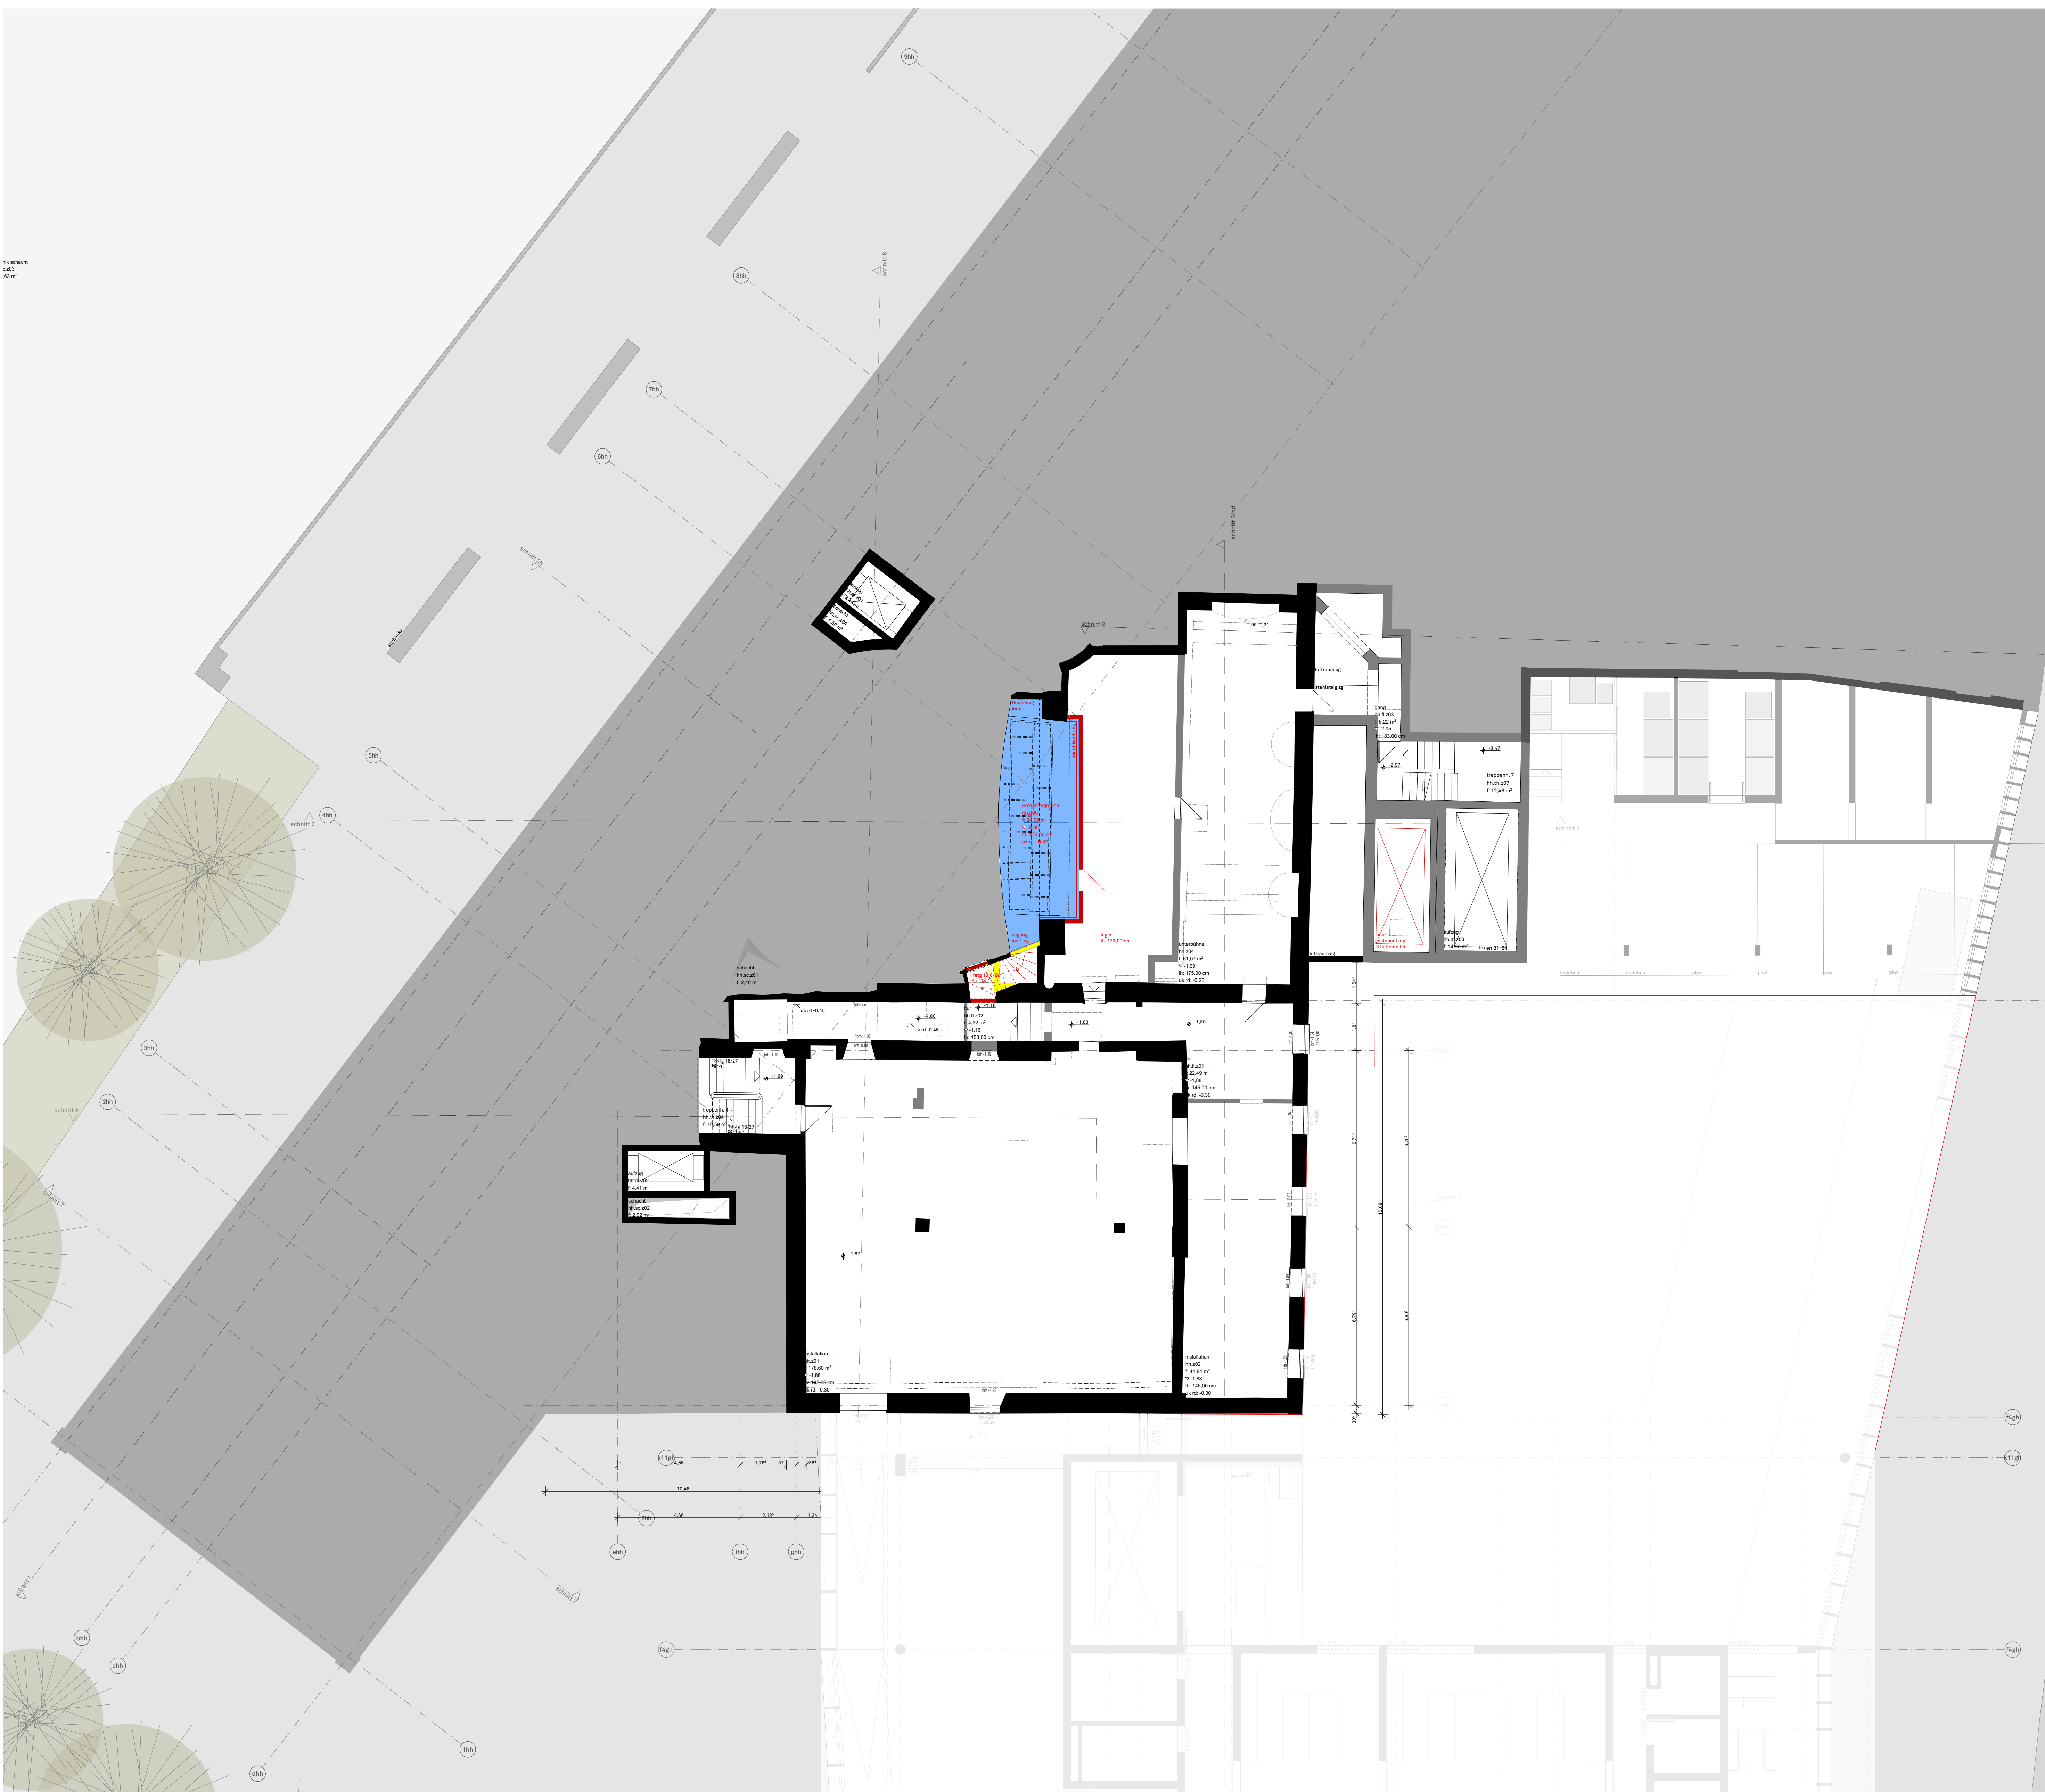

- zusätzliches raumprogramm variante 1 kleines schauspielhaus
- elemente neu historisches haus / anbau bernlochner
- abbruch historisches haus


- legende
- neue höhe
 - alte höhe
 - fertigfußboden
 - sturzhöhe
 - st kämpferhöhe
 - sc scheidelhöhe
 - uz unterzughöhe
 - brh brüstungshöhe
 - lh lichte höhe
 - uk rd unterkante rohdecke


vorentwurf studie kleines schauspielhaus

projekt generalsanierung und erweiterung stadtheater landshut

bauherr bauherrvertreter stadt landshut baureferat stabstelle luitpoldstr. 29 84034 landshut

plan nummer zwischengeschoss bm-hh-gr-zg-001-2b-00-vor
maßstab 1:100
datum 20210617
gezeichnet ar, ho

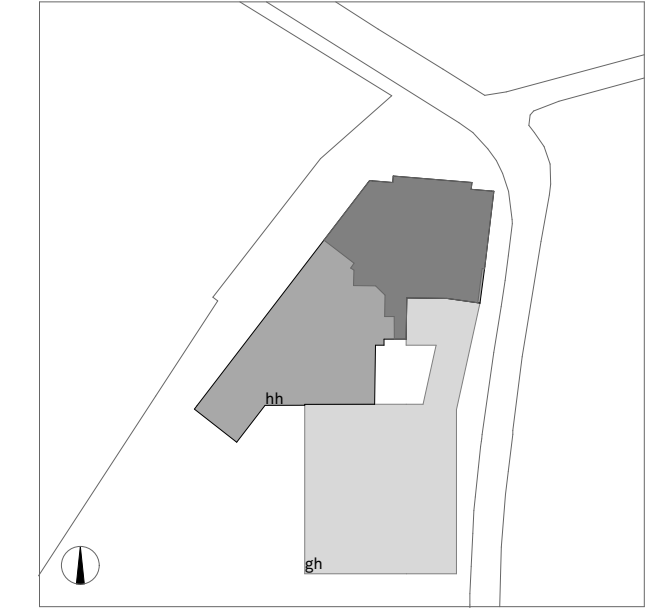

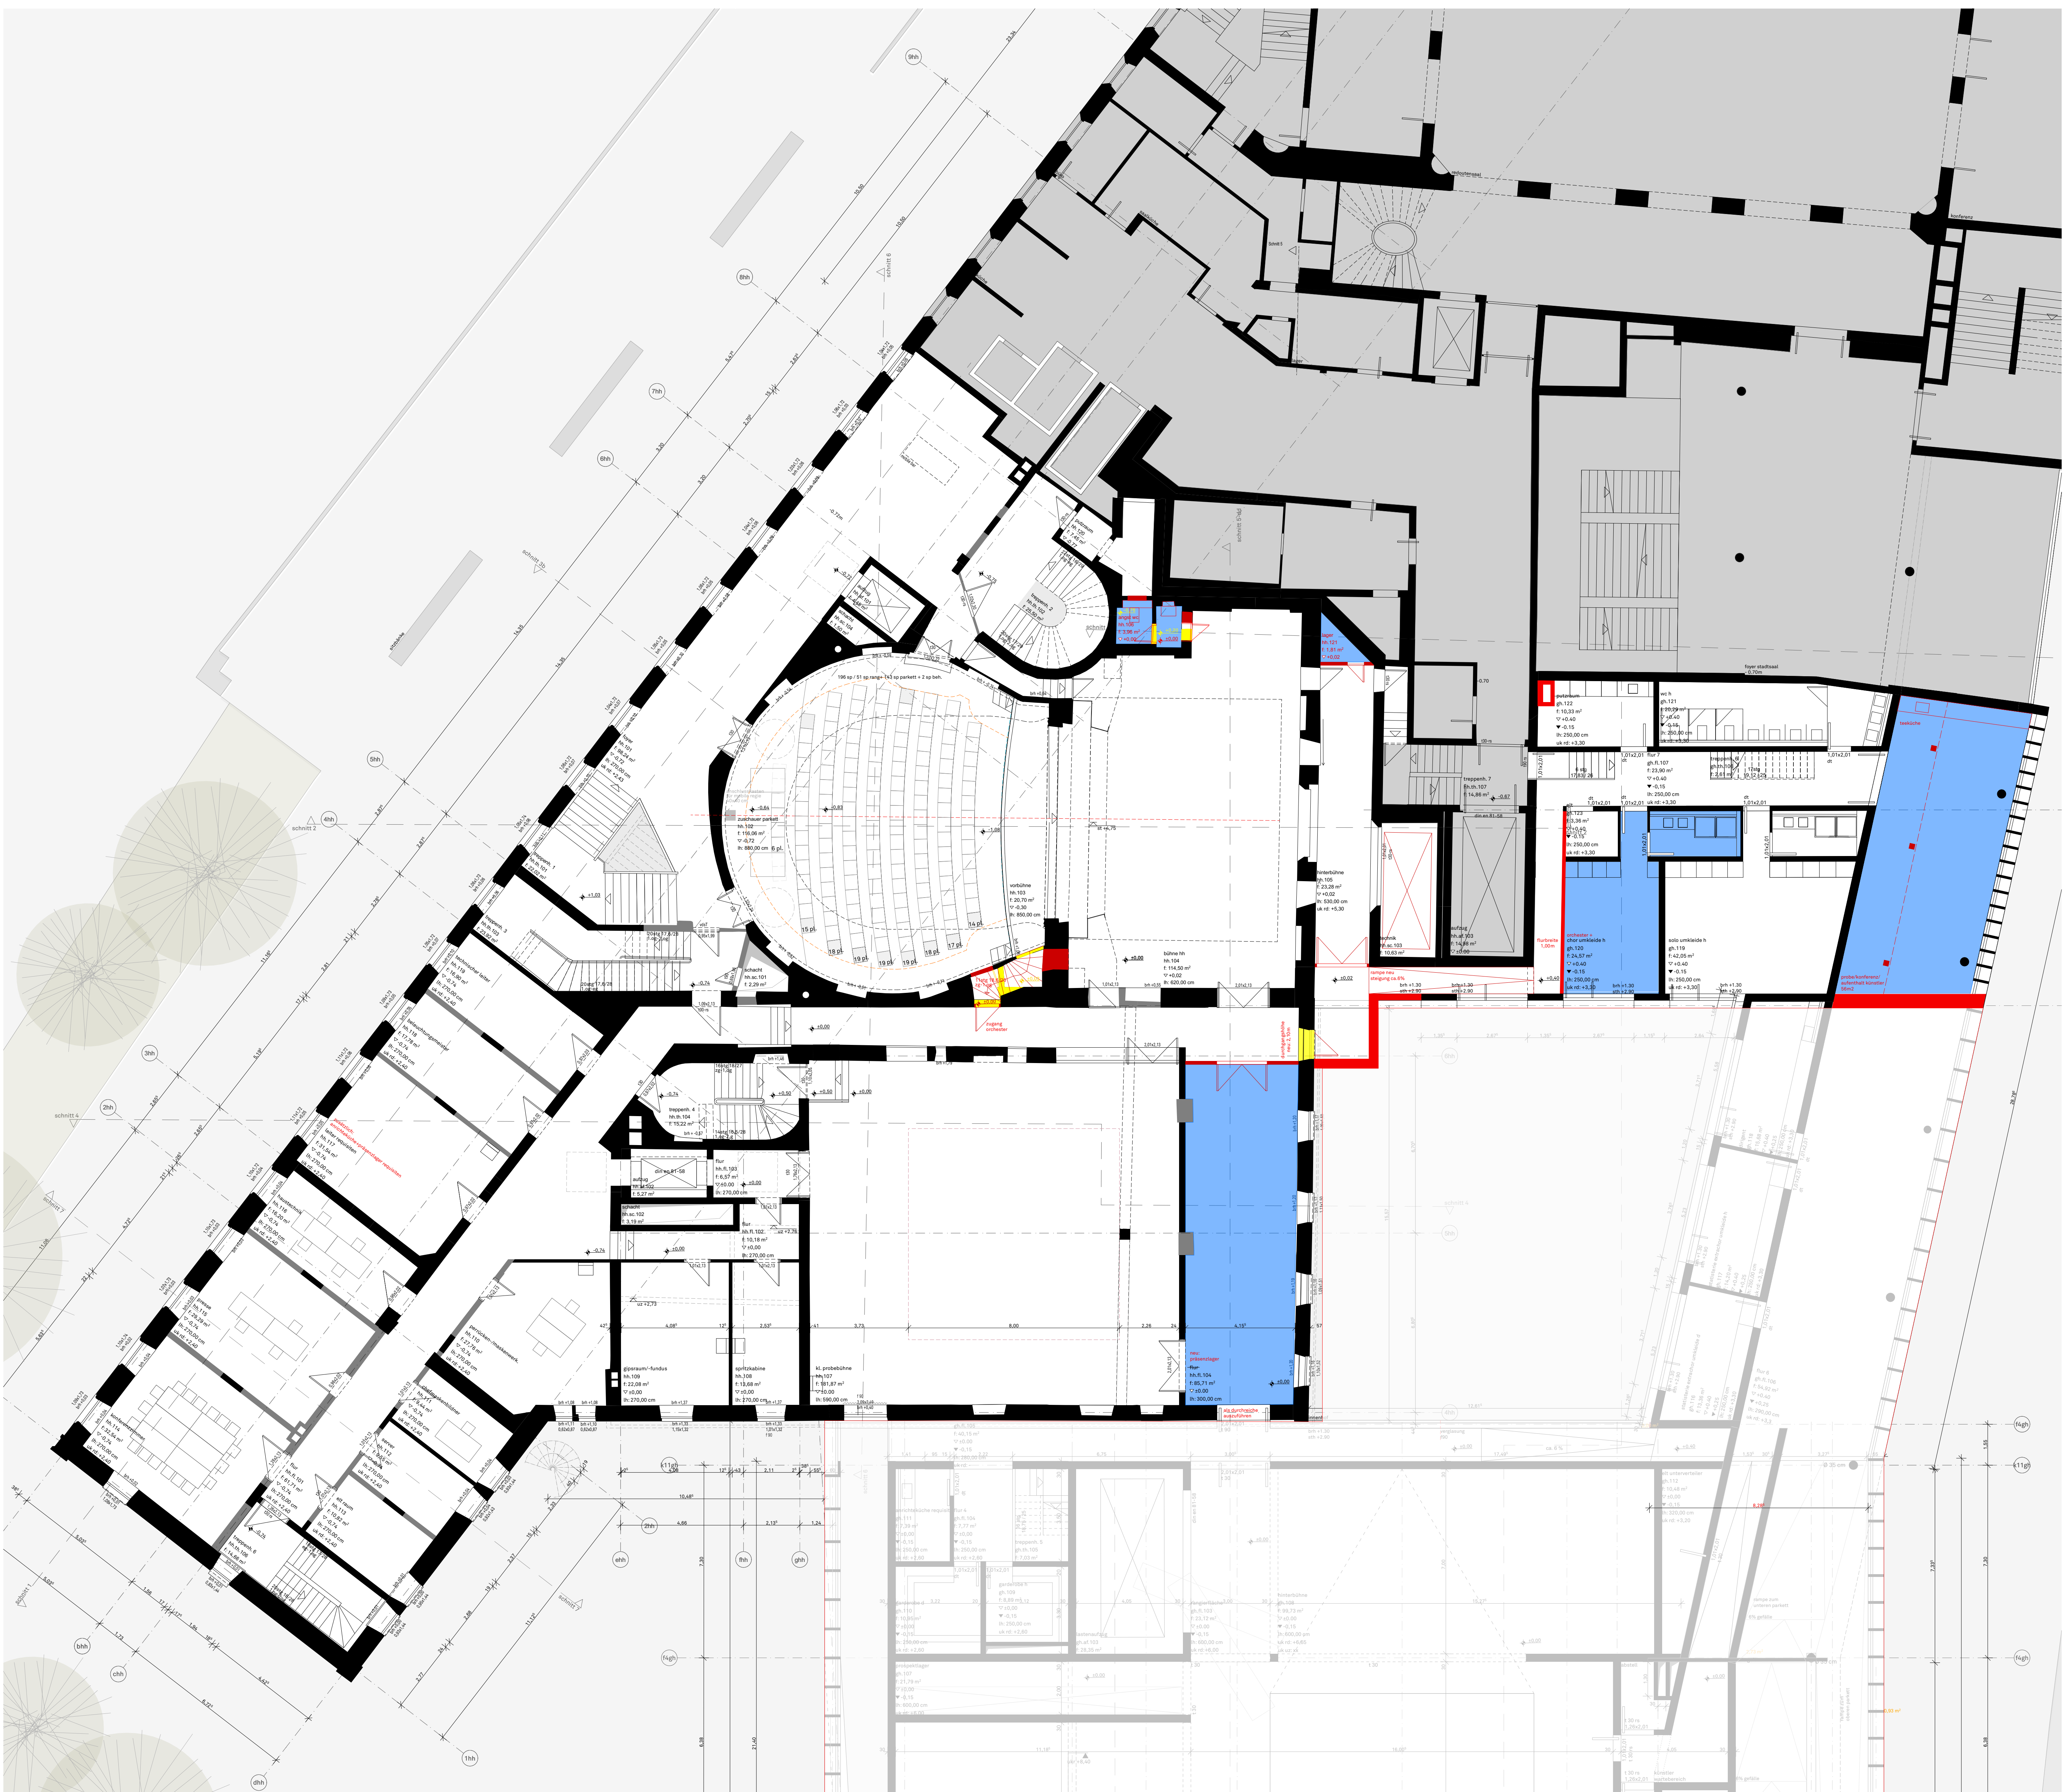

- zusätzliches raumprogramm variante 1
kleines schauspielhaus
- elemente neu
historisches haus /
anbau bernlochner
- abbruch
historisches haus


- legende
- ↕ -5.80 neue höhe
 - ↕ -5.80 alte höhe
 - st fertigtussboden
 - st sturzhöhe
 - ka kämpferhöhe
 - sc scheidelhöhe
 - uz unterzughöhe
 - brh brüstungshöhe
 - lh lichte höhe
 - uk rd unterkante rohdecke

vorentwurf studie kleines schauspielhaus

projekt generalsanierung und erweiterung stadtheater landshut


bauherr bauherrvertreter
stadt landshut
baureferat stabstelle
luitpoldstr. 29
84034 landshut

plan 1. obergeschoss
nummer bm-hh-gr-10-001-2b-00-00
maßstab 1:100
datum 20210617
gezeichnet ar, ho

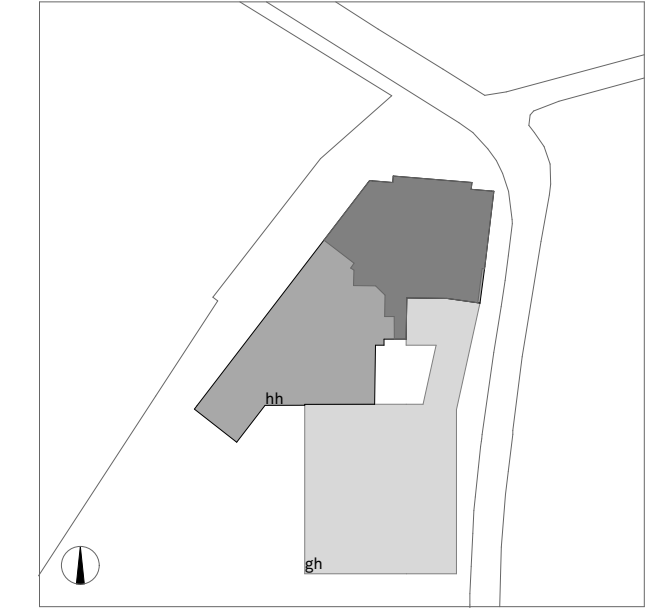

vorabzug

bächlemeid
architekten stadtplaner bda
zoilernstraße 4
78462 konstanz
telefon 07531 95 50 15
fax 07531 95 50 14
www.baechlemeid.de
info@baechlemeid.de

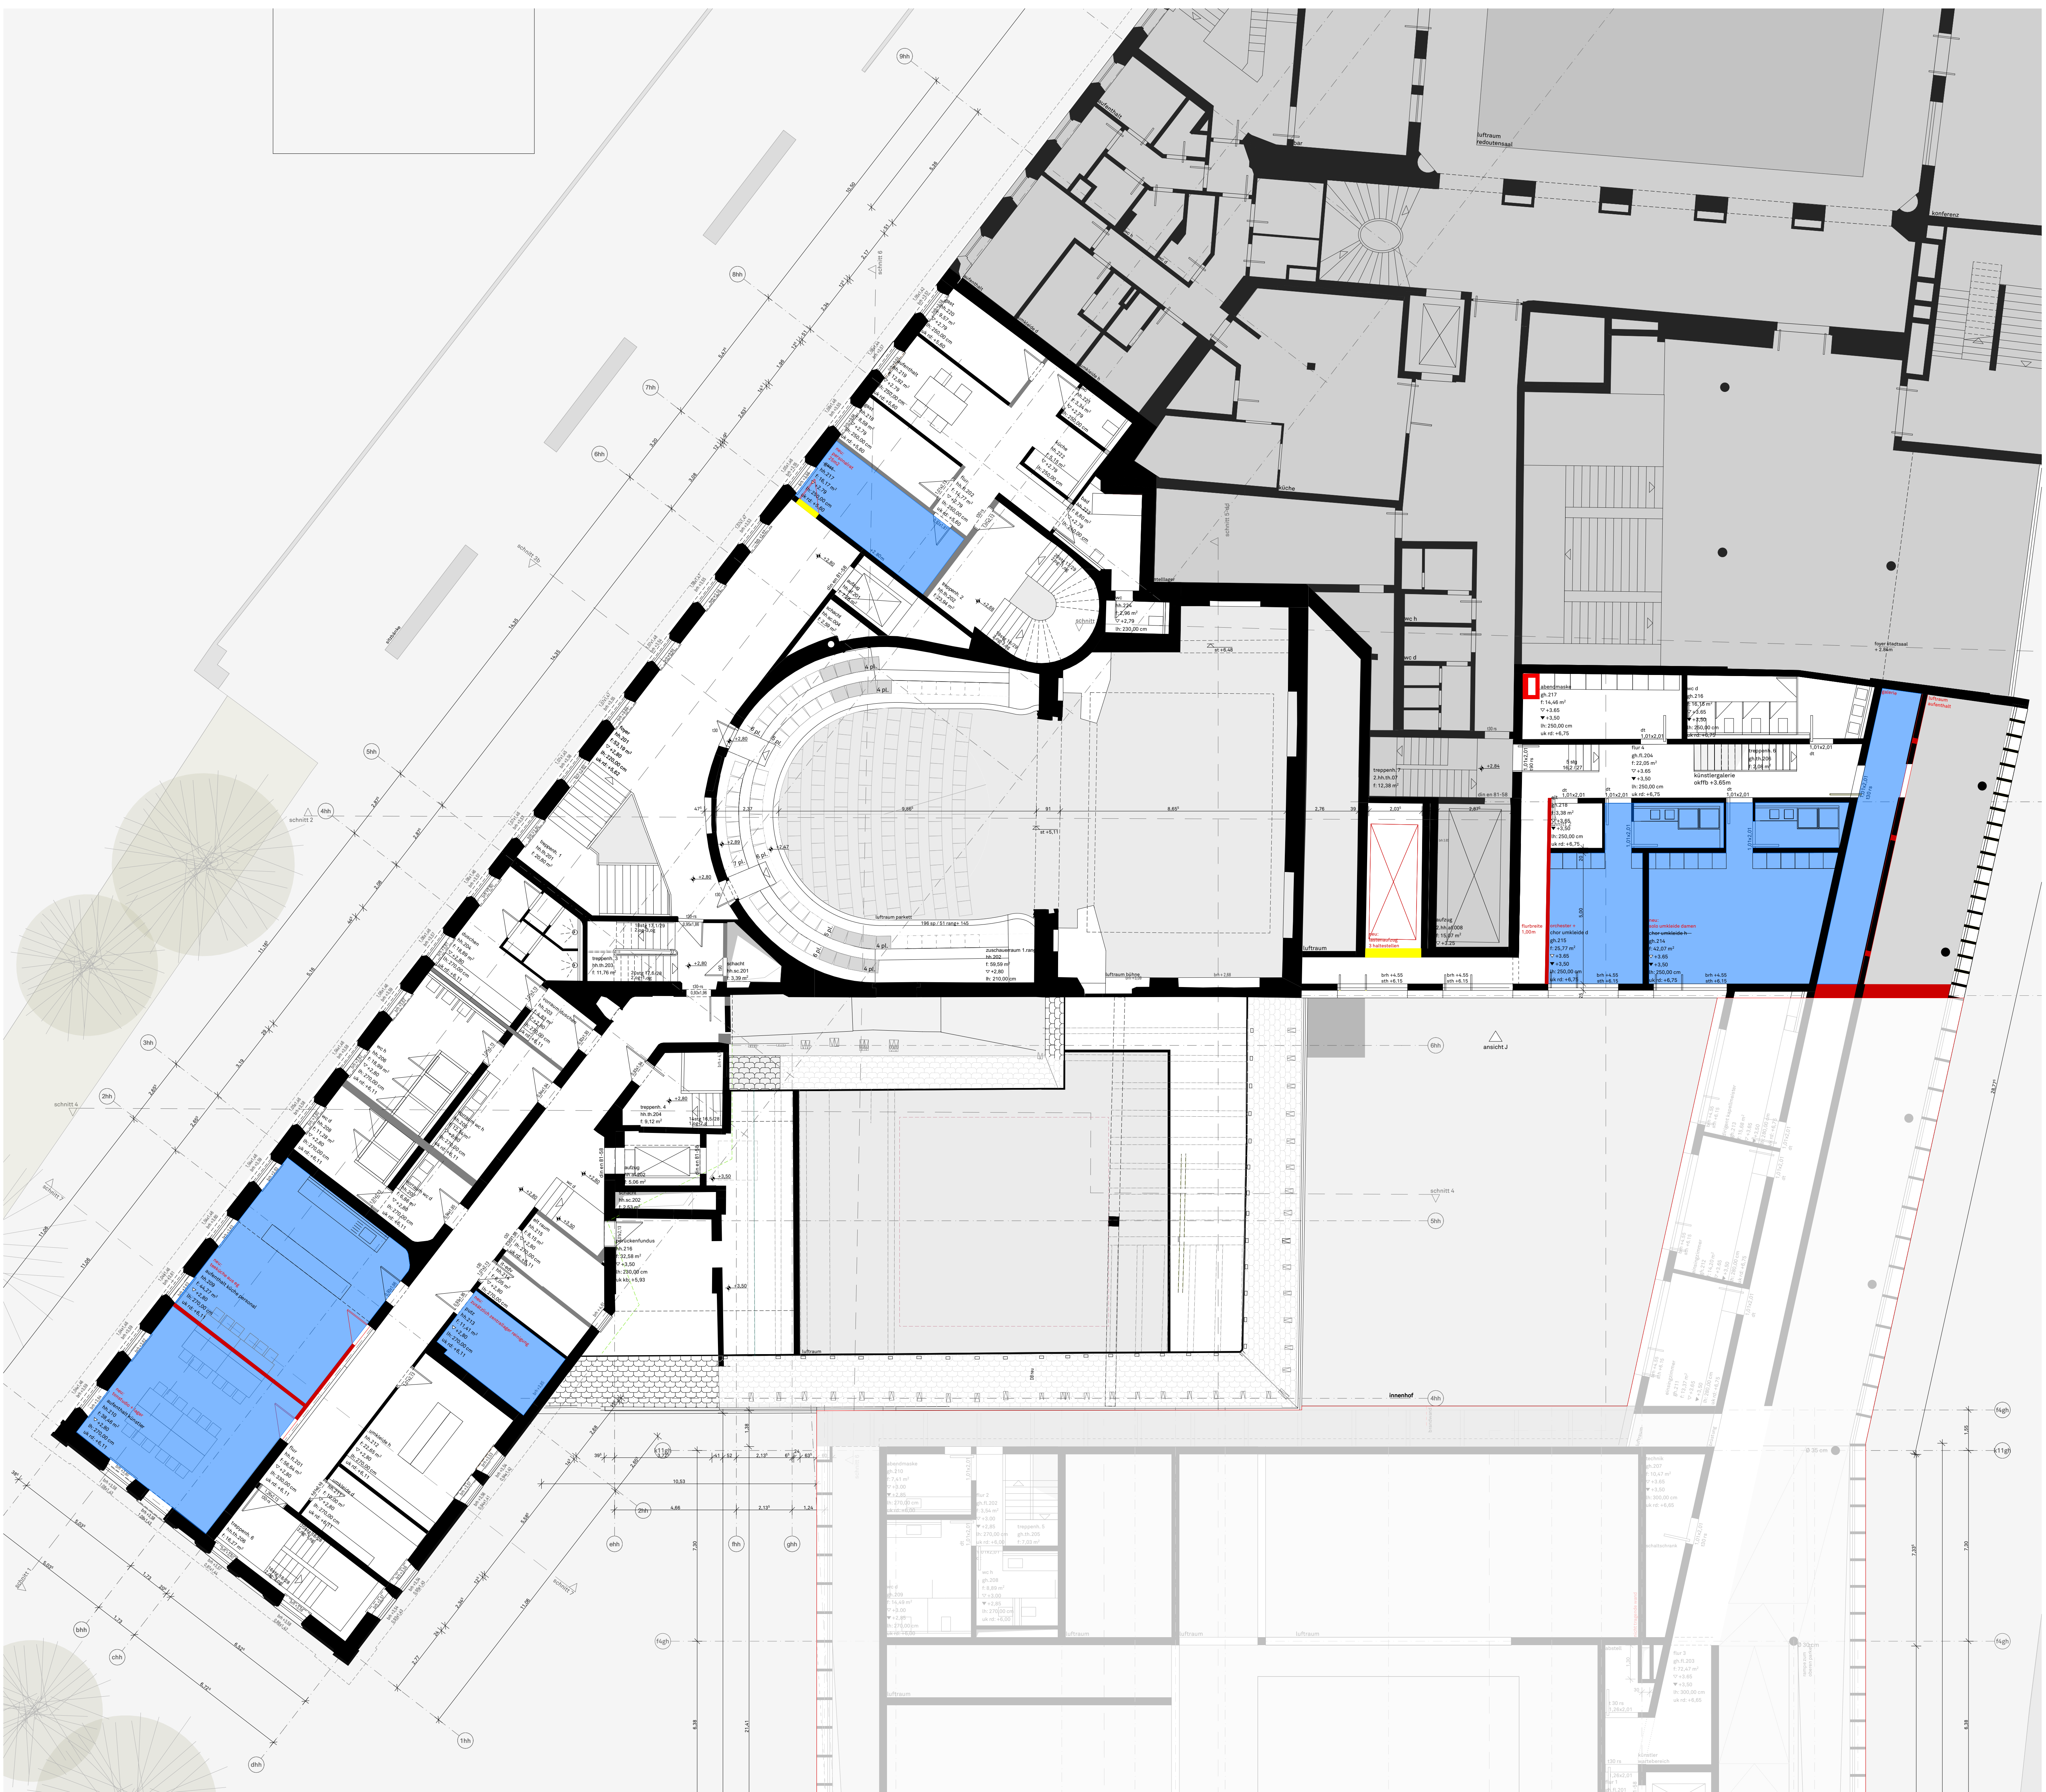

- raumprogramm variante 1
kleines schauspielhaus
- elemente neu
historisches haus / anbau bernlochner
- abbruch
historisches haus

- legende
- ↕ -5,80 neue höhe
 - ↕ -5,80 alte höhe
 - st fertigtisboden
 - st sturzhöhe
 - kä kämpferhöhe
 - sc scheidelhöhe
 - uz unterzughöhe
 - brh brüstungshöhe
 - lh lichte höhe
 - uk rd unterkante rohdecke

vorentwurf studie kleines schauspielhaus

projekt generalsanierung und erweiterung stadtheater landshut


bauherr bauherrvertreter
stadt landshut
baureferat stabstelle
luitpoldstr. 29
84034 landshut

plan 2. obergeschoss
nummer bm-hh-gr-20-001-2b-00-vor
maßstab 1:100
datum 20210617
gezeichnet ar, ho



vorabzug

bächlemeid
architekten stadtplaner bda
zoilernstraße 4
78462 konstanz
telefon 07531 95 50 15
fax 07531 95 50 14
www.baechlemeid.de
info@baechlemeid.de

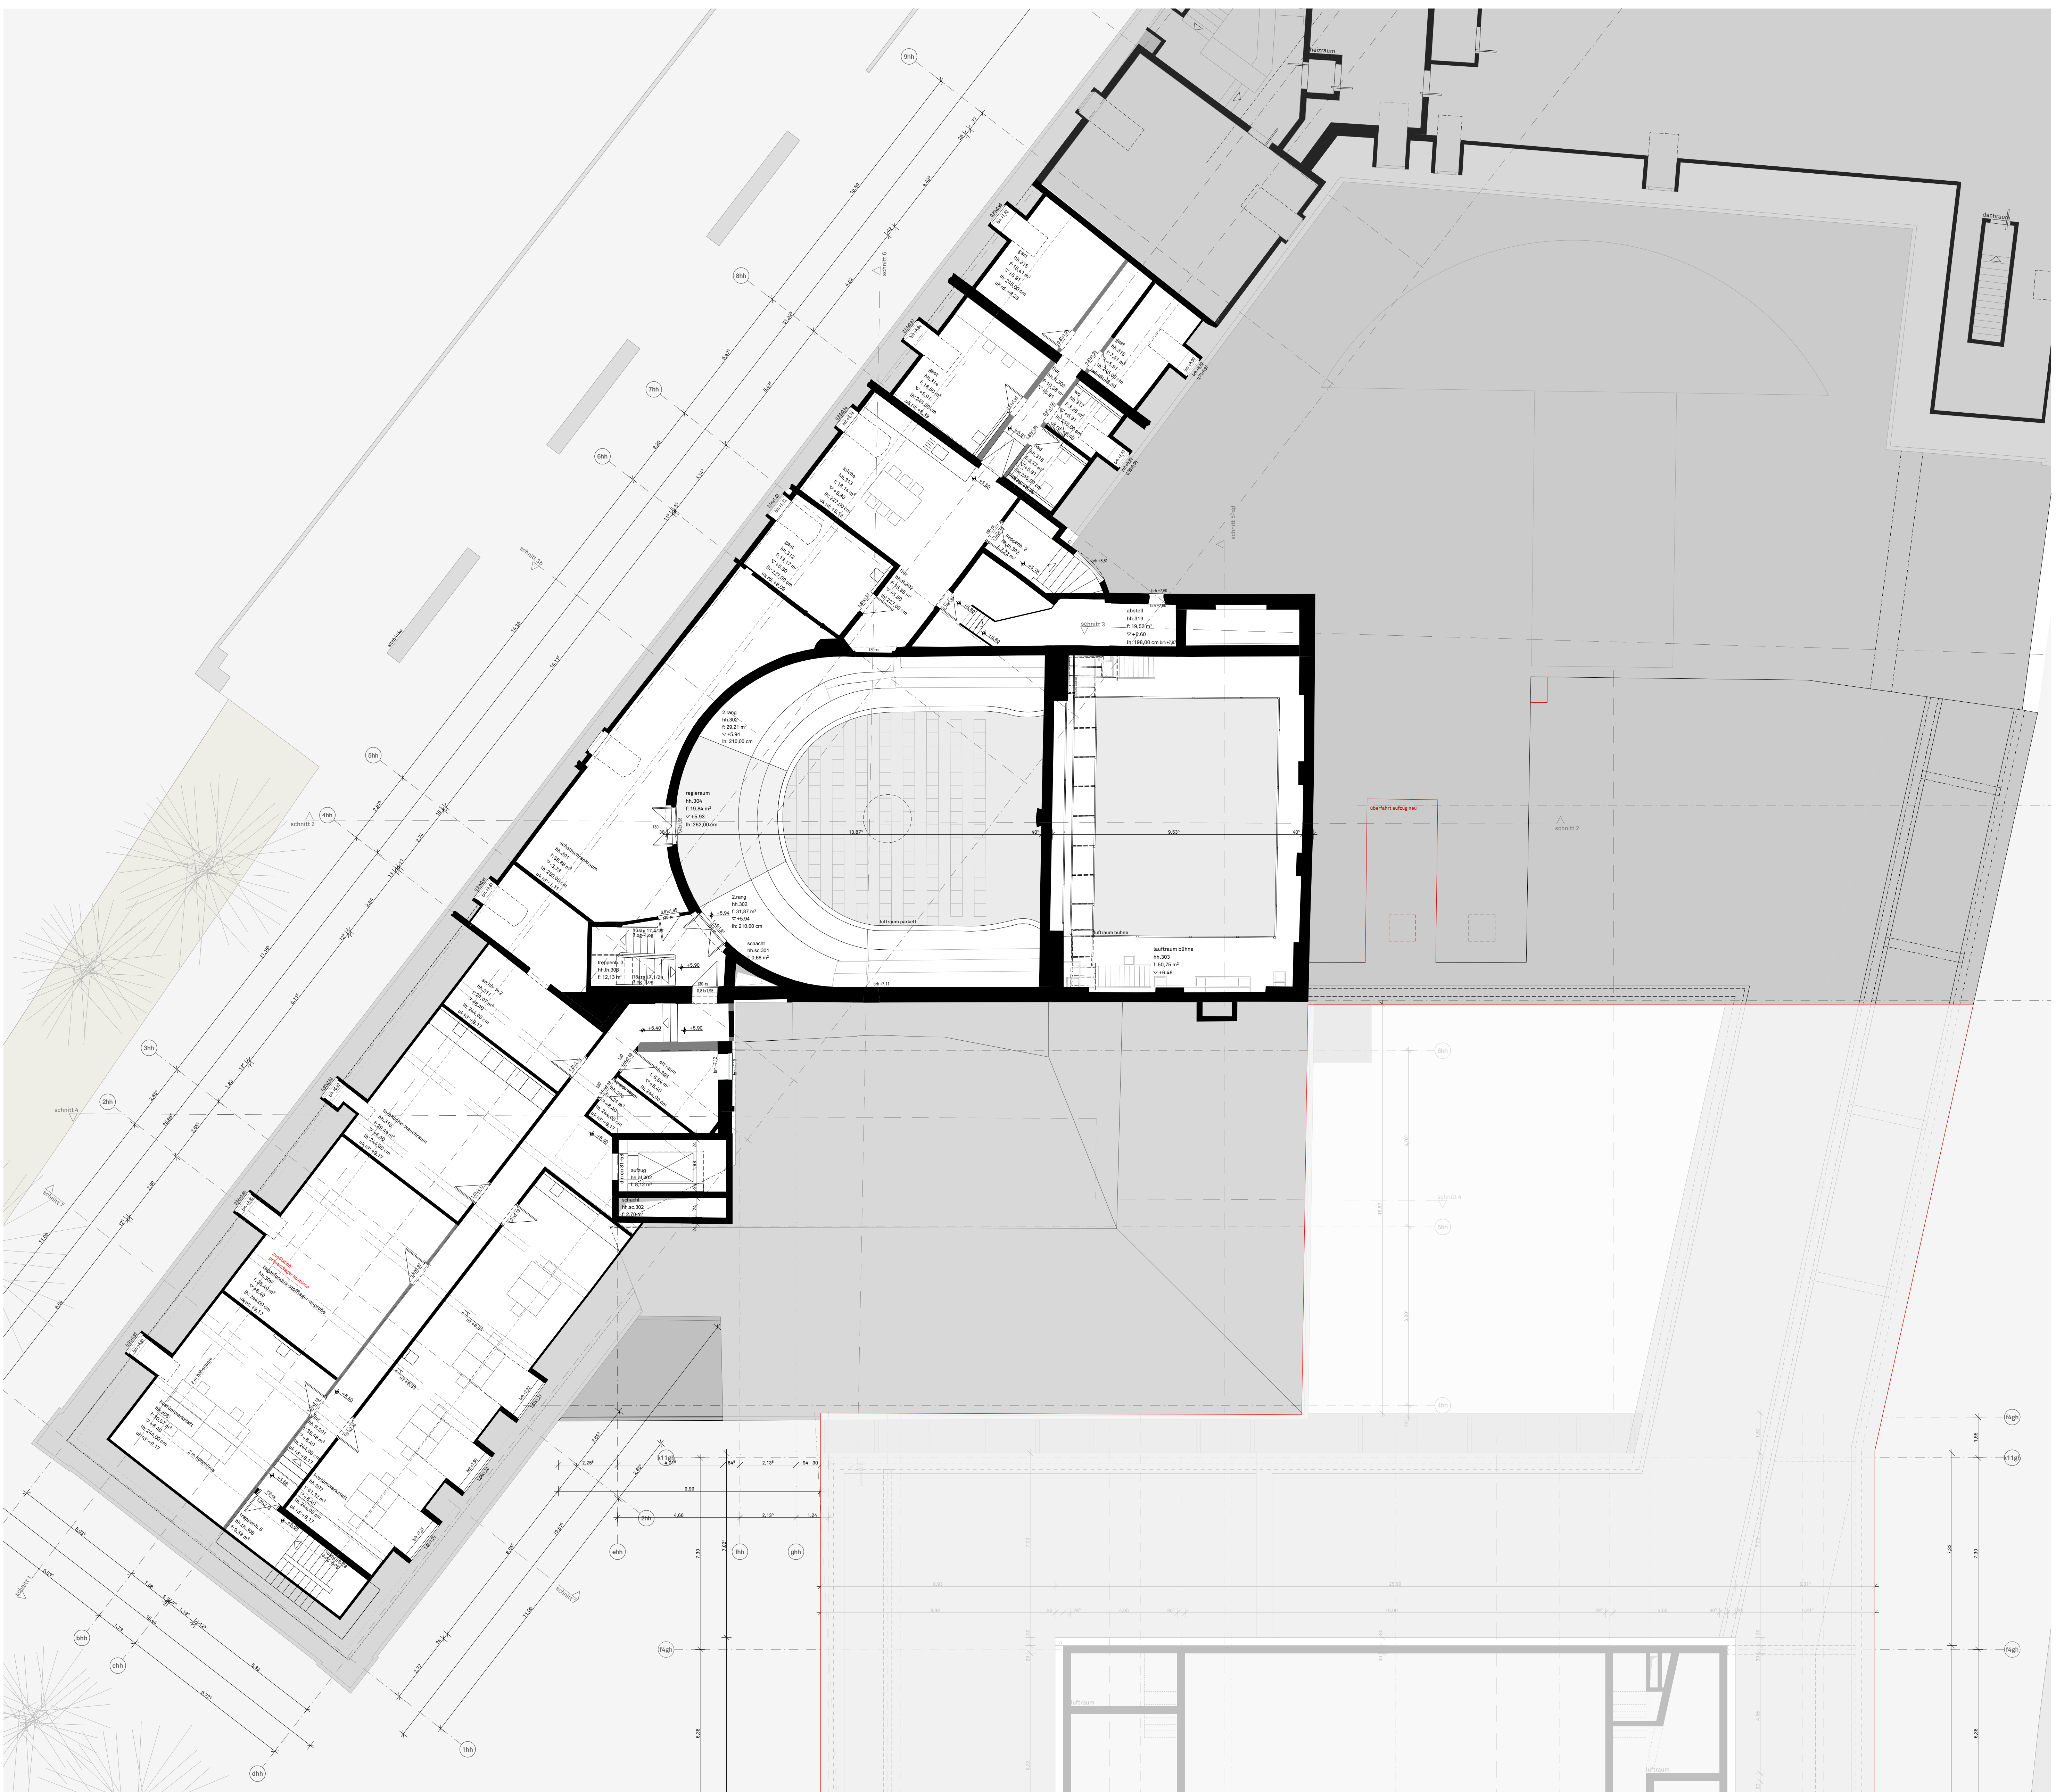

- zusätzliches raumprogramm variante 1
kleines schauspielhaus
- elemente neu historisches haus / anbau bernlochner
- abbruch historisches haus

- legende
- ↕ -5,80 neue höhe
 - ↕ -5,80 alte höhe
 - st fertigtussboden
 - st sturzhöhe
 - sk kämpferhöhe
 - sc scheidelhöhe
 - uz unterzughöhe
 - brh brüstungshöhe
 - lh lichte höhe
 - uk rd unterkante rohdecke

vorentwurf studie kleines schauspielhaus

projekt generalsanierung und erweiterung stadtheater landshut


bauherr bauherrvertreter stadt landshut
baureferat stabstelle luitpoldstr. 29
84034 landshut

plan 3. obergeschoss
nummer bm-hh-gr-30-001-2b-00-vor
maßstab 1:100
datum 20210617
gezeichnet ar, ho



vorabzug

bächlemeid
architekten stadtplaner bda
zoilernstraße 4
78462 konstanz
telefon 07531 95 50 15
fax 07531 95 50 14
www.baechlemeid.de
info@baechlemeid.de

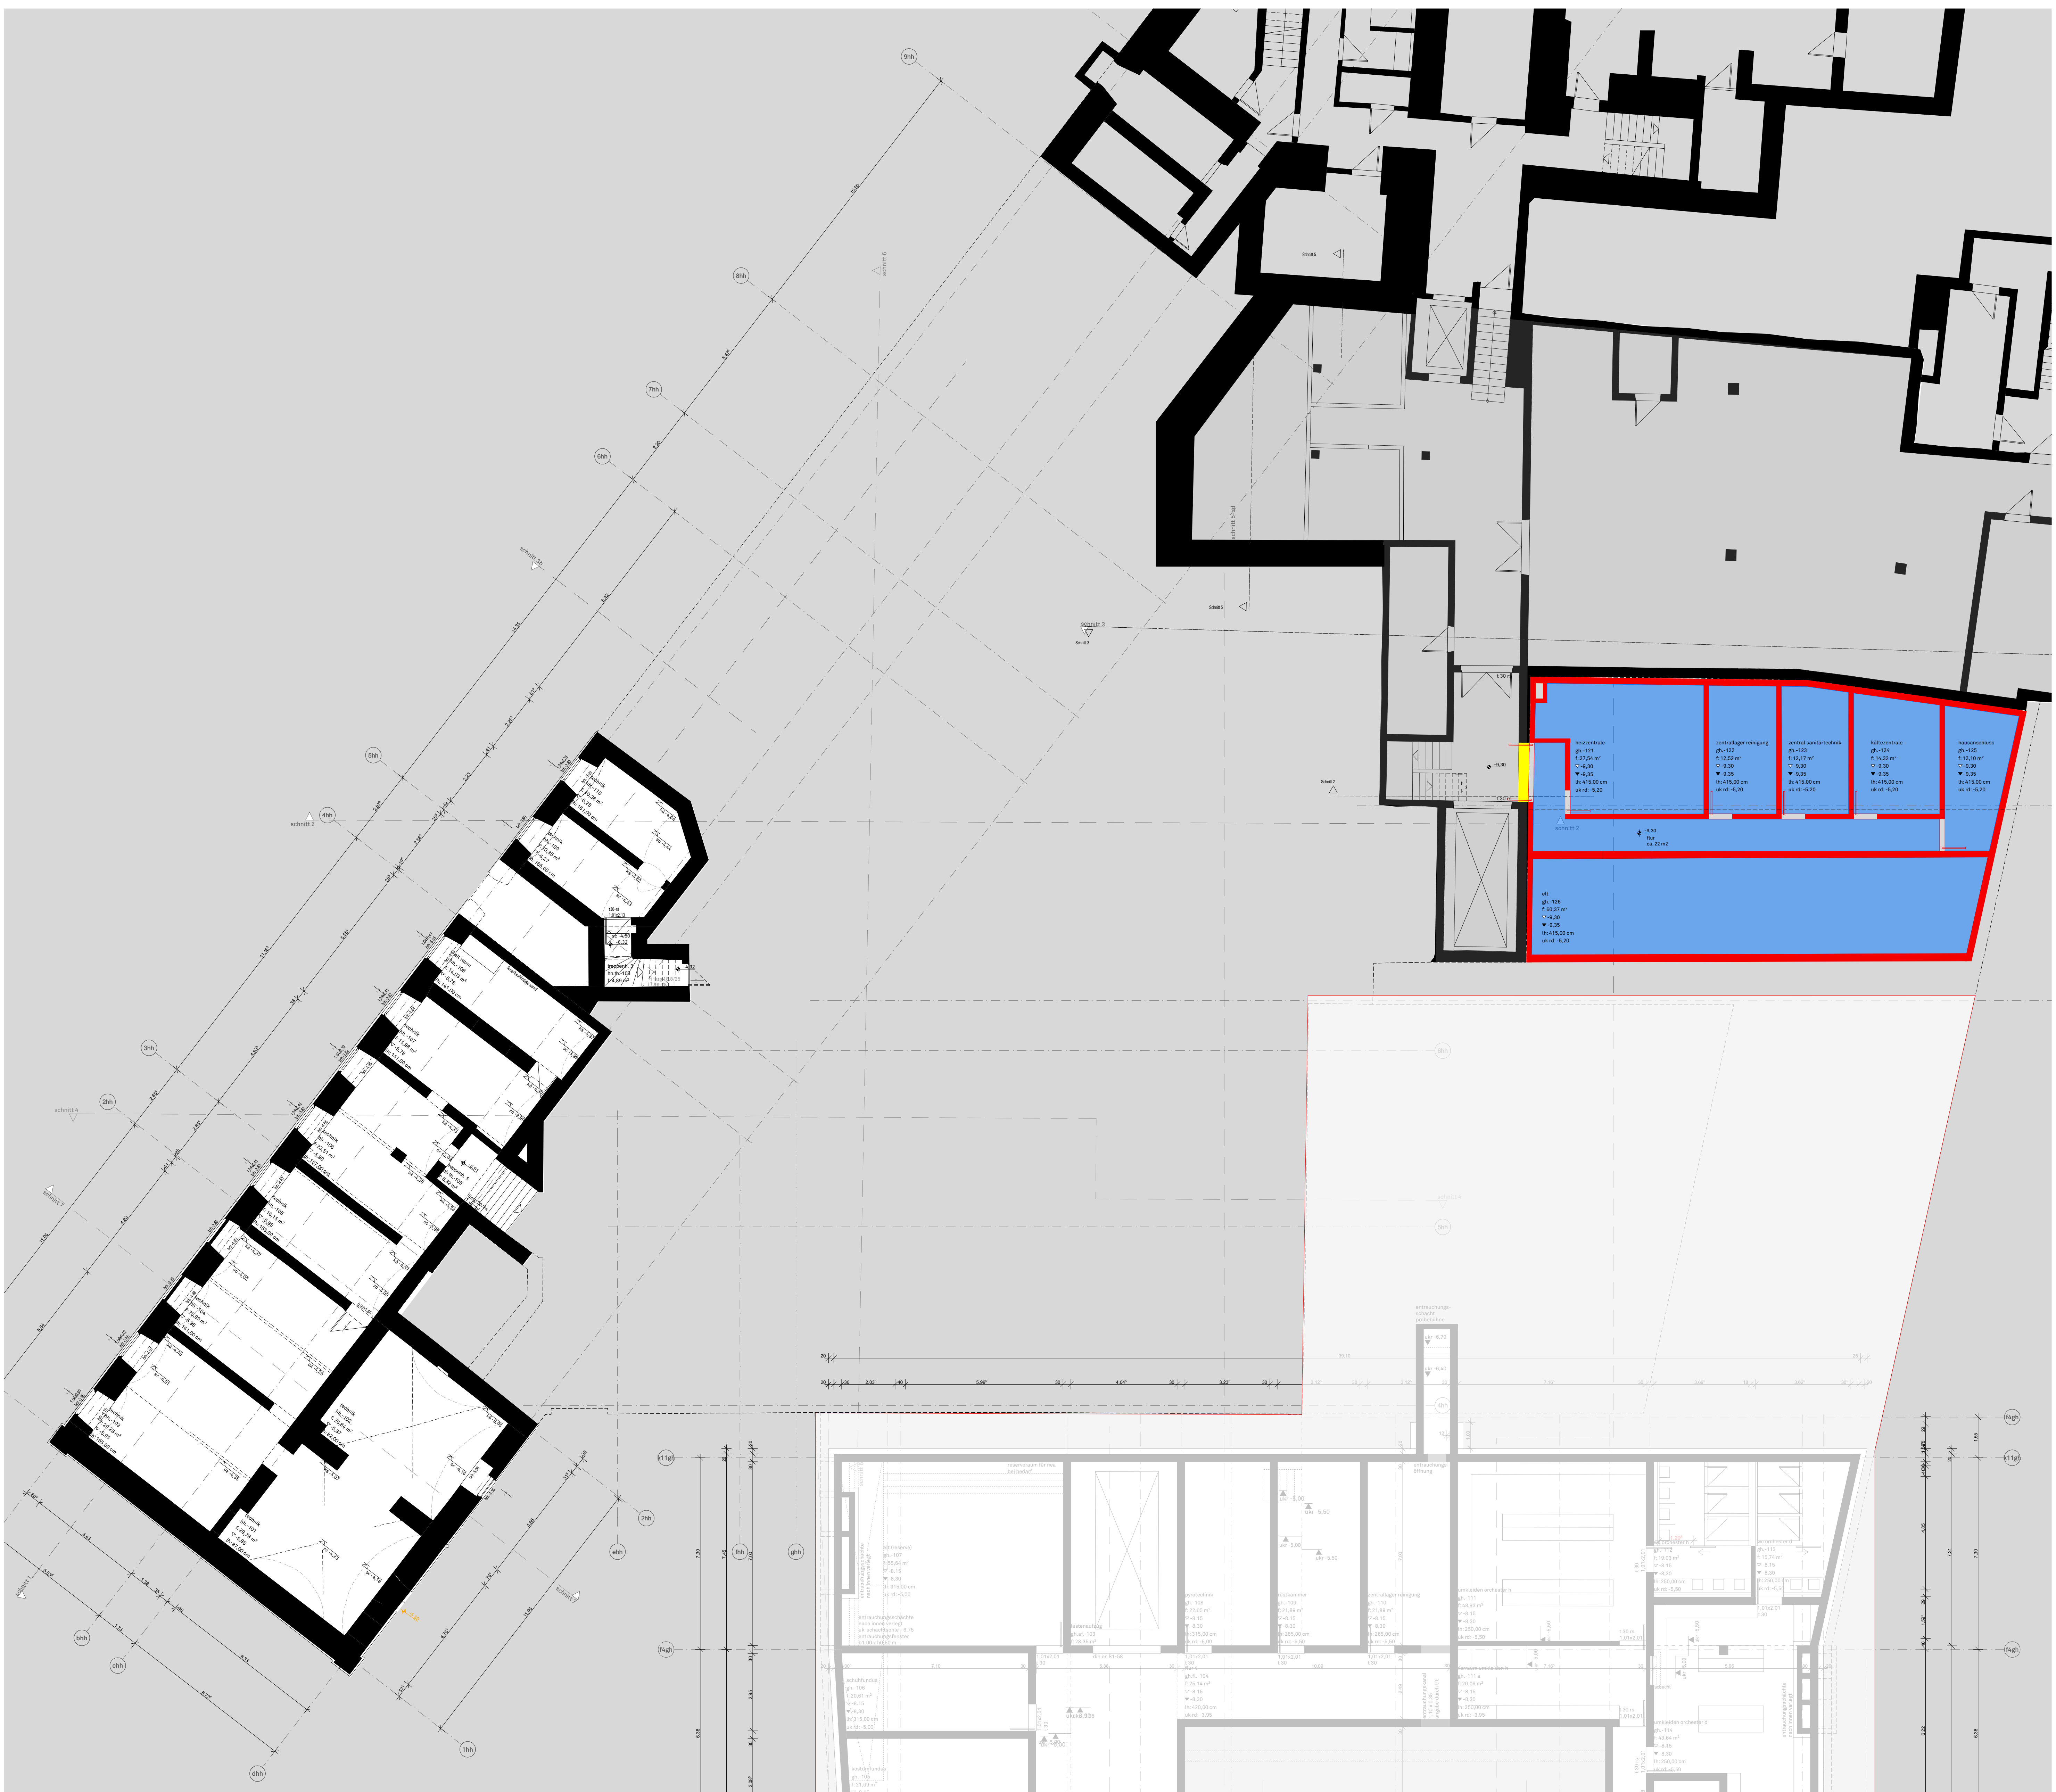

- raumprogramm variante 1
- kleines schauspielhaus
- elemente neu
- historisches haus / anbau bernlochner
- abbruch
- historisches haus


- legende
- ↕ -5,80 neue höhe
 - ↕ -5,80 alte höhe
 - ↕ fertigtussboden
 - st sturzhöhe
 - kä kämpferhöhe
 - sc scheidelhöhe
 - uz unterzughöhe
 - brh brüstungshöhe
 - lh lichte höhe
 - uk rd unterkante rohdecke

vorentwurf
studie kleines schauspielhaus

projekt
generalsanierung
und erweiterung
stadttheater ländshut

bauherr
bauherrnvertreter
stadt ländshut
baurefaret stabstelle
luitpoldstr. 29
84034 ländshut

plan
nummer 1. untergeschoss
bm-hh-gr-1ug-001-2b-00-vor
maßstab 1:100
datum 20210617
gezeichnet ar, ho

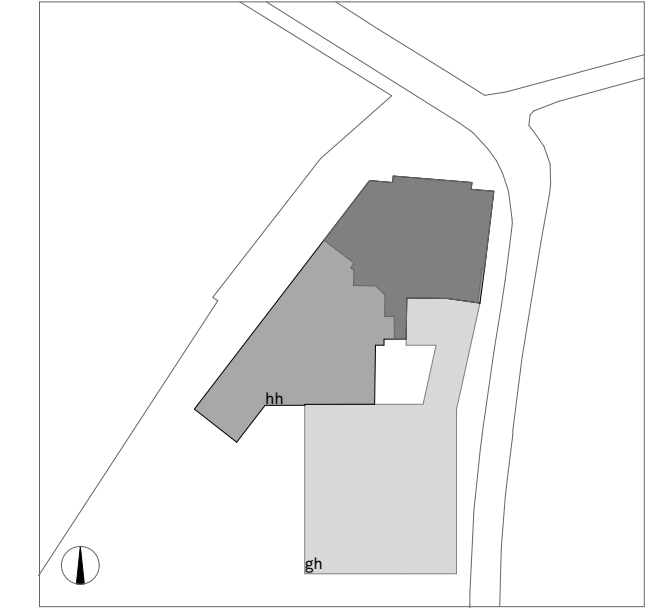


vorabzug

bächlemeid
architekten stadtplaner bda
zoilernstraße 4
78462 konstanz
telefon 07531 95 50 15
fax 07531 95 50 14
www.baechlemeid.de
info@baechlemeid.de

■ elemente neu
 historisches haus / anbau
 bernlochner

legende

↕ -4.80 neue höhe
 ↕ -4.80 alte höhe
 st fertigfußboden
 st sturzhöhe
 kä kämpferhöhe
 sc scheidelhöhe
 uz unterzughöhe
 brh brüstungshöhe
 lh lichte höhe
 uk rd unterkante rohdecke

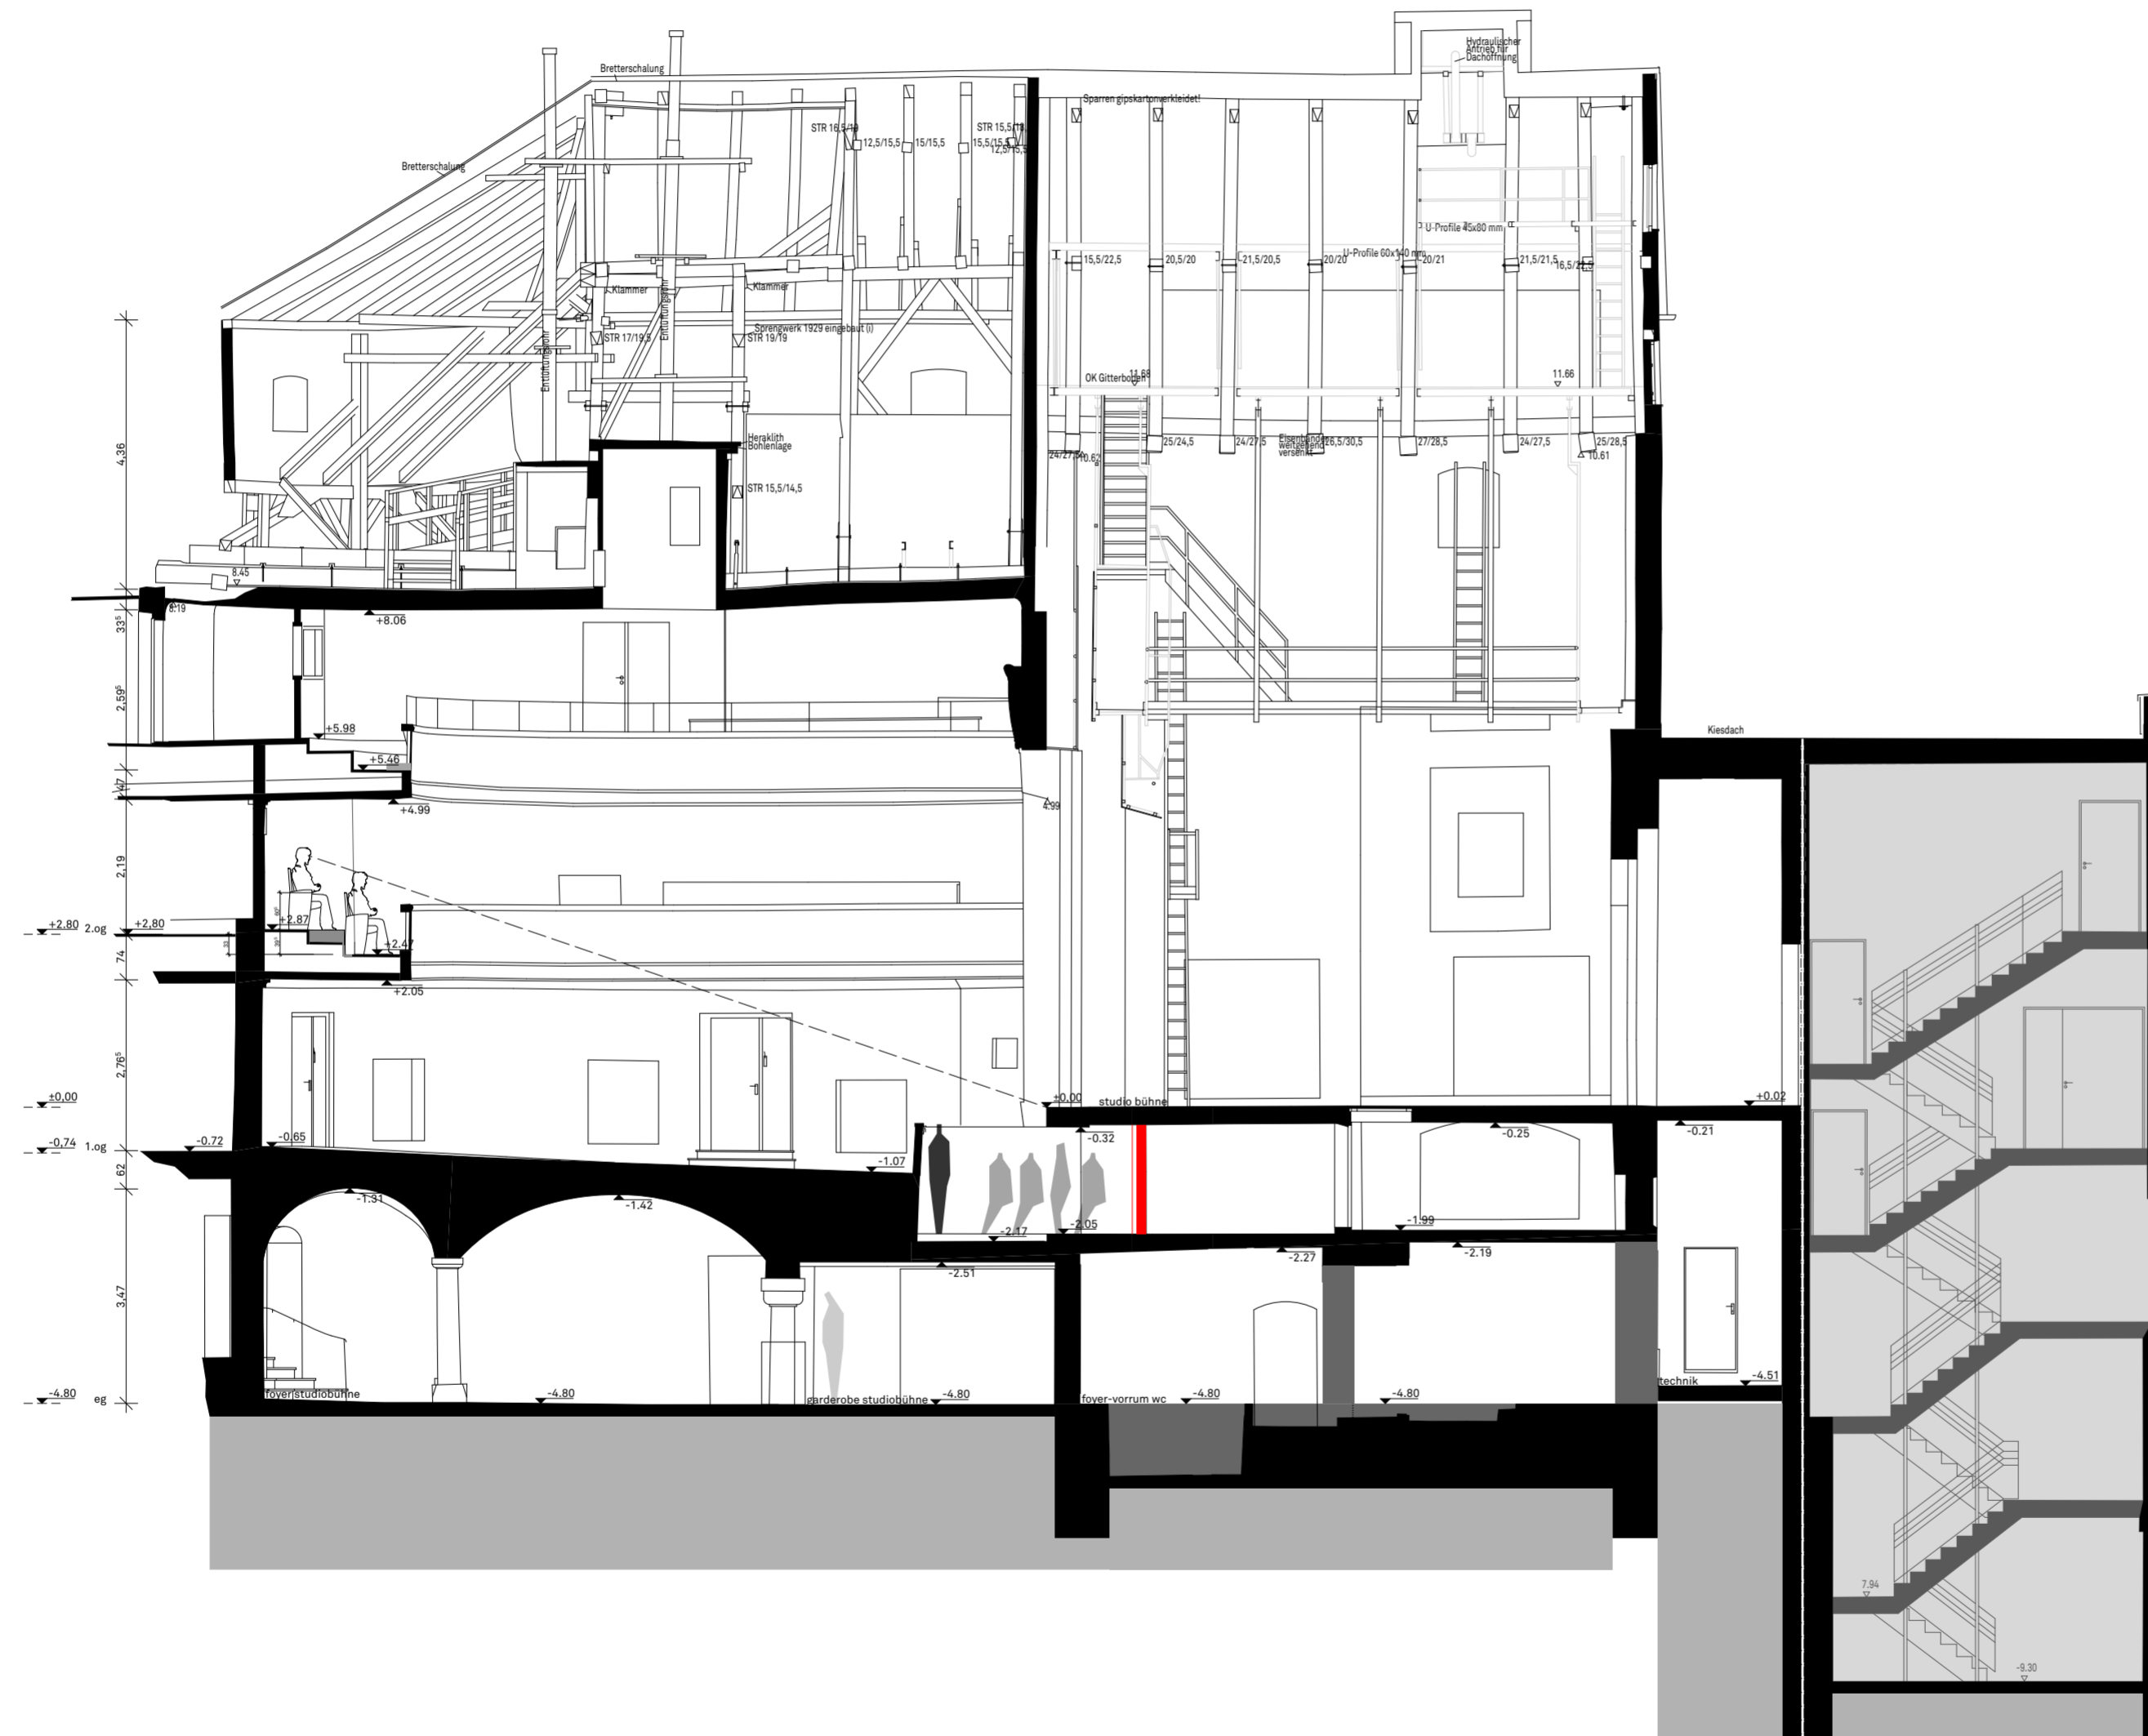


vorentwurf
 studie kleines schauspielhaus

projekt
 generalsanierung
 und erweiterung
 stadttheater landshut

bauherr
 bauherrnvertreter
 stadt landshut
 baureferat stabstelle
 luitpoldstr. 29
 84034 landshut

plan schnitt 2
 nummer bm-hh-gr-sc2-001-2b-00-vor
 maßstab 1:100
 datum 20210617
 gezeichnet ar, ho

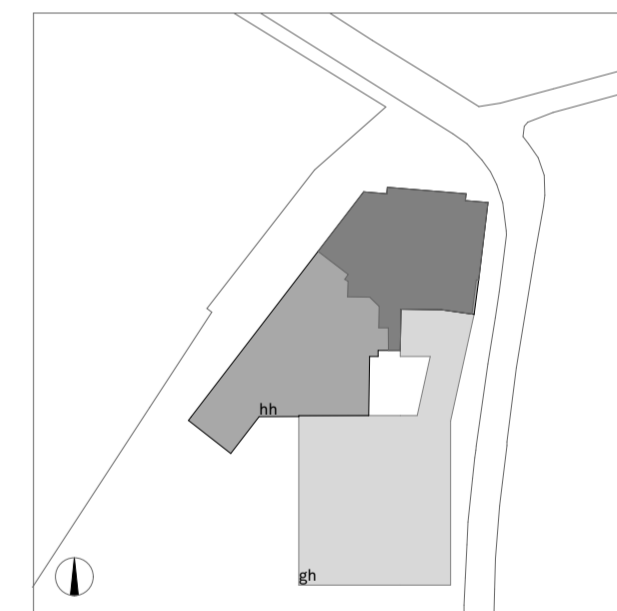

vorabzug

bächlemeid
 architekten stadtplaner bda
 zollernstraße 4
 78462 konstanz
 telefon 07531 95 50 15
 fax 07531 95 50 14
 www.baechlemeid.de
 info@baechlemeid.de