


- zusätzliches raumprogramm variante 2
- elemente neu historisches haus / anbau bernlochner
- abbruch historisches haus

- legende
- ↕ -5,80 neue höhe
 - ↕ -5,80 alte höhe
 - st fertiggussboden
 - st sturzhöhe
 - sk kämpferhöhe
 - sc scheidelhöhe
 - uz unterzughöhe
 - brh brüstungshöhe
 - lh lichte höhe
 - uk rd unterkante rohdecke

vorentwurf studie zweispalten schauspielhaus
 projekt generalsanierung und erweiterung stadtheater landshut


bauherr bauherrvertreter stad landshut
 baureferrat stabstelle luitpoldstr. 29
 84034 landshut

plan erdgeschoss
 nummer bm-hh-gr-eg-001-2b-00-vor
 maßstab 1:100
 datum 20210617
 gezeichnet ar, ho

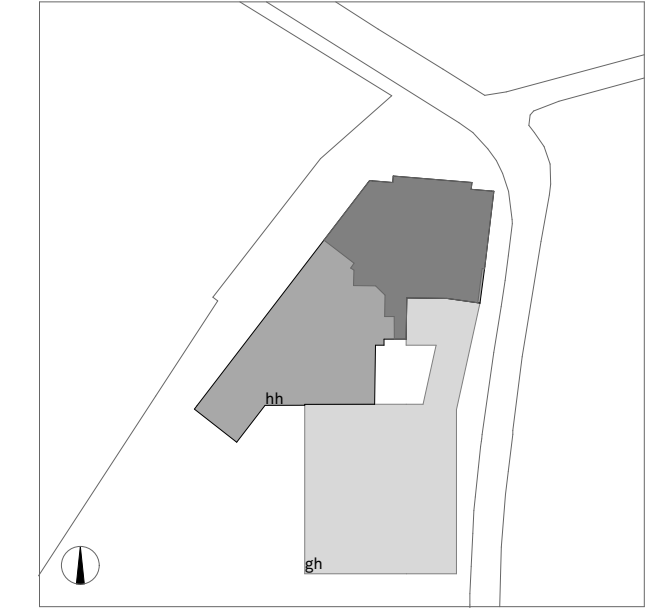

vorabzug

bächlemeid
 architekten stadtplaner bda
 zollerstraße 4
 78462 konstanz
 telefon 07531 95 50 15
 fax 07531 95 50 14
 www.baechlemeid.de
 info@baechlemeid.de

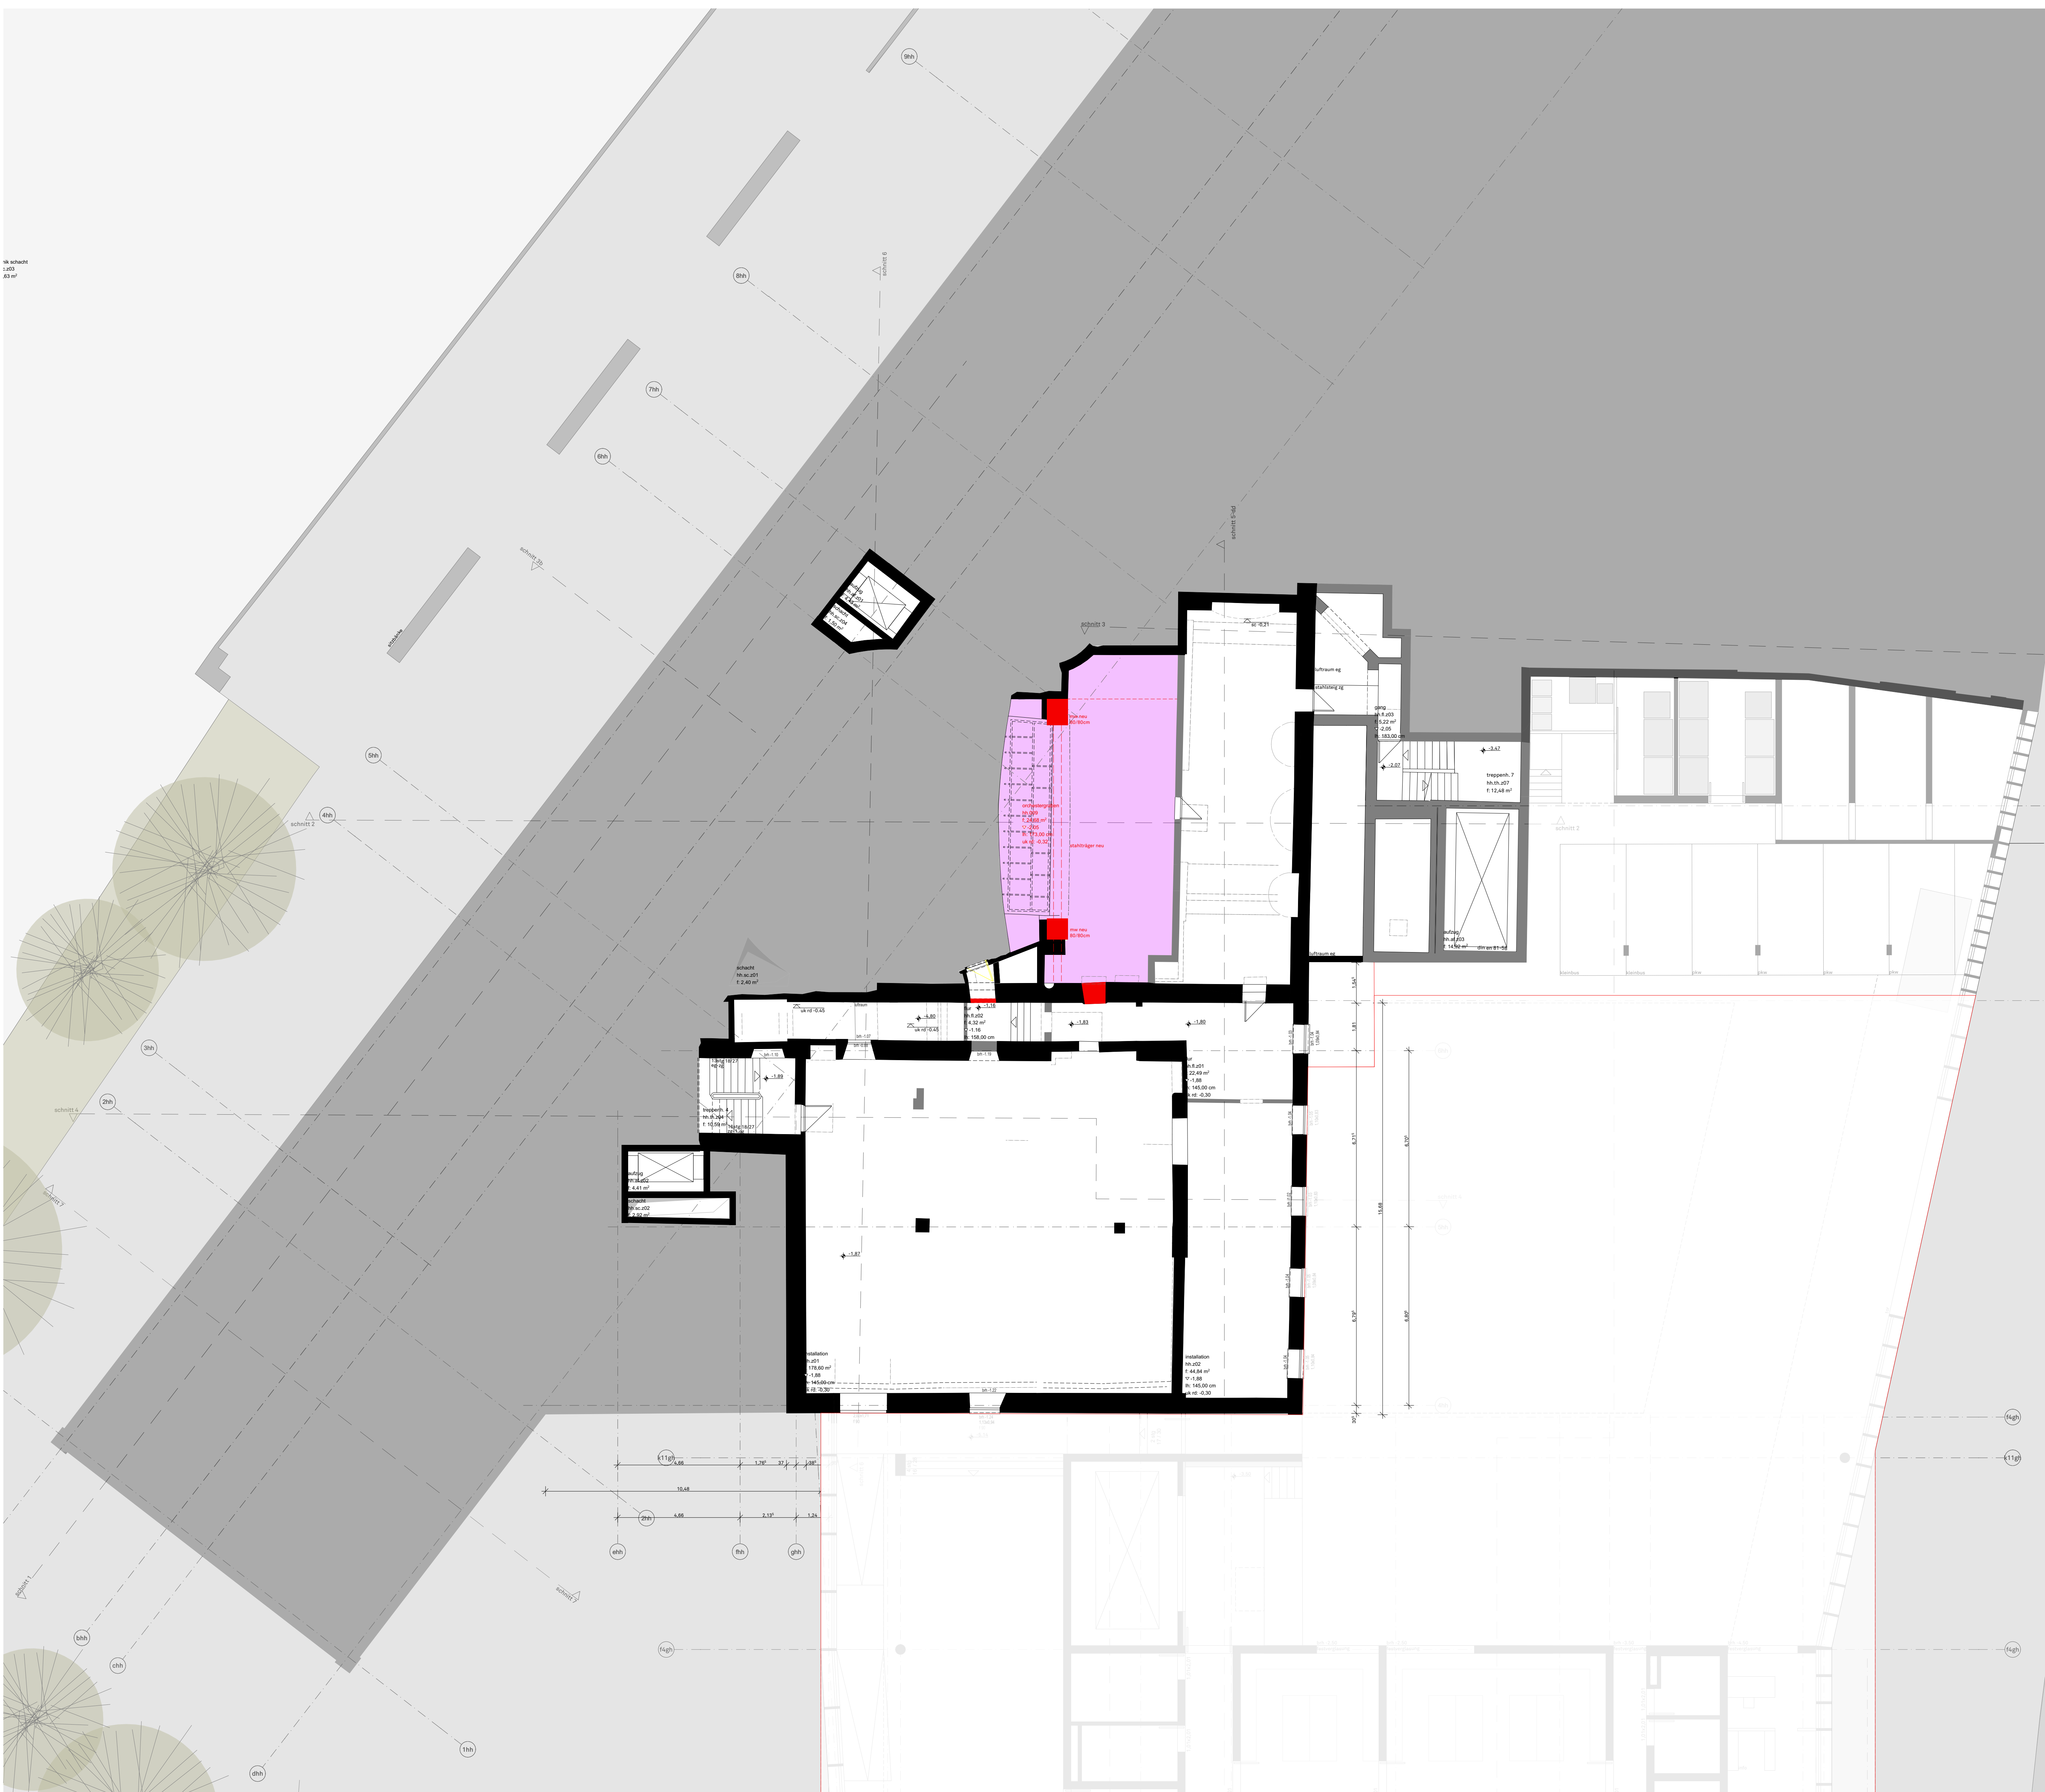

- zusätzliches raumprogramm variante 2
- elemente neu historisches haus / anbau bernlochner
- abbruch historisches haus

- legende
- ↕ -5.80 neue höhe
 - ↕ -5.80 alte höhe
 - st fertigtussboden
 - st sturz höhe
 - sk kämpfer höhe
 - sc scheidel höhe
 - uz unterzug höhe
 - brh brüstung höhe
 - lh lichte höhe
 - uk rd unterkante rohdecke


vorentwurf
studie zweisparten schauspielhaus

projekt
generalsanierung
und erweiterung
stadttheater landshut

bauherr
bauherrvertreter
stadt landshut
baureferat stabstelle
luitpoldstr. 29
84034 landshut


plan
nummer
maßstab
datum
gezeichnet

zwischengeschoss
bm-hh-gr-zg-001-2b-00-vor
1:100
20210617
ar, ho

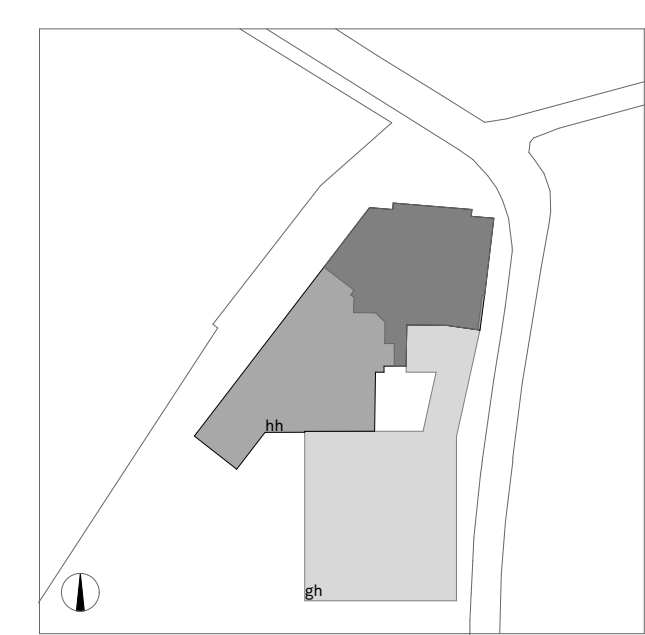

vorabzug

bächlemeid
architekten stadtplaner bda
zollerstraße 4
78462 konstanz
telefon 07531 95 50 15
fax 07531 95 50 14
www.baechlemeid.de
info@baechlemeid.de

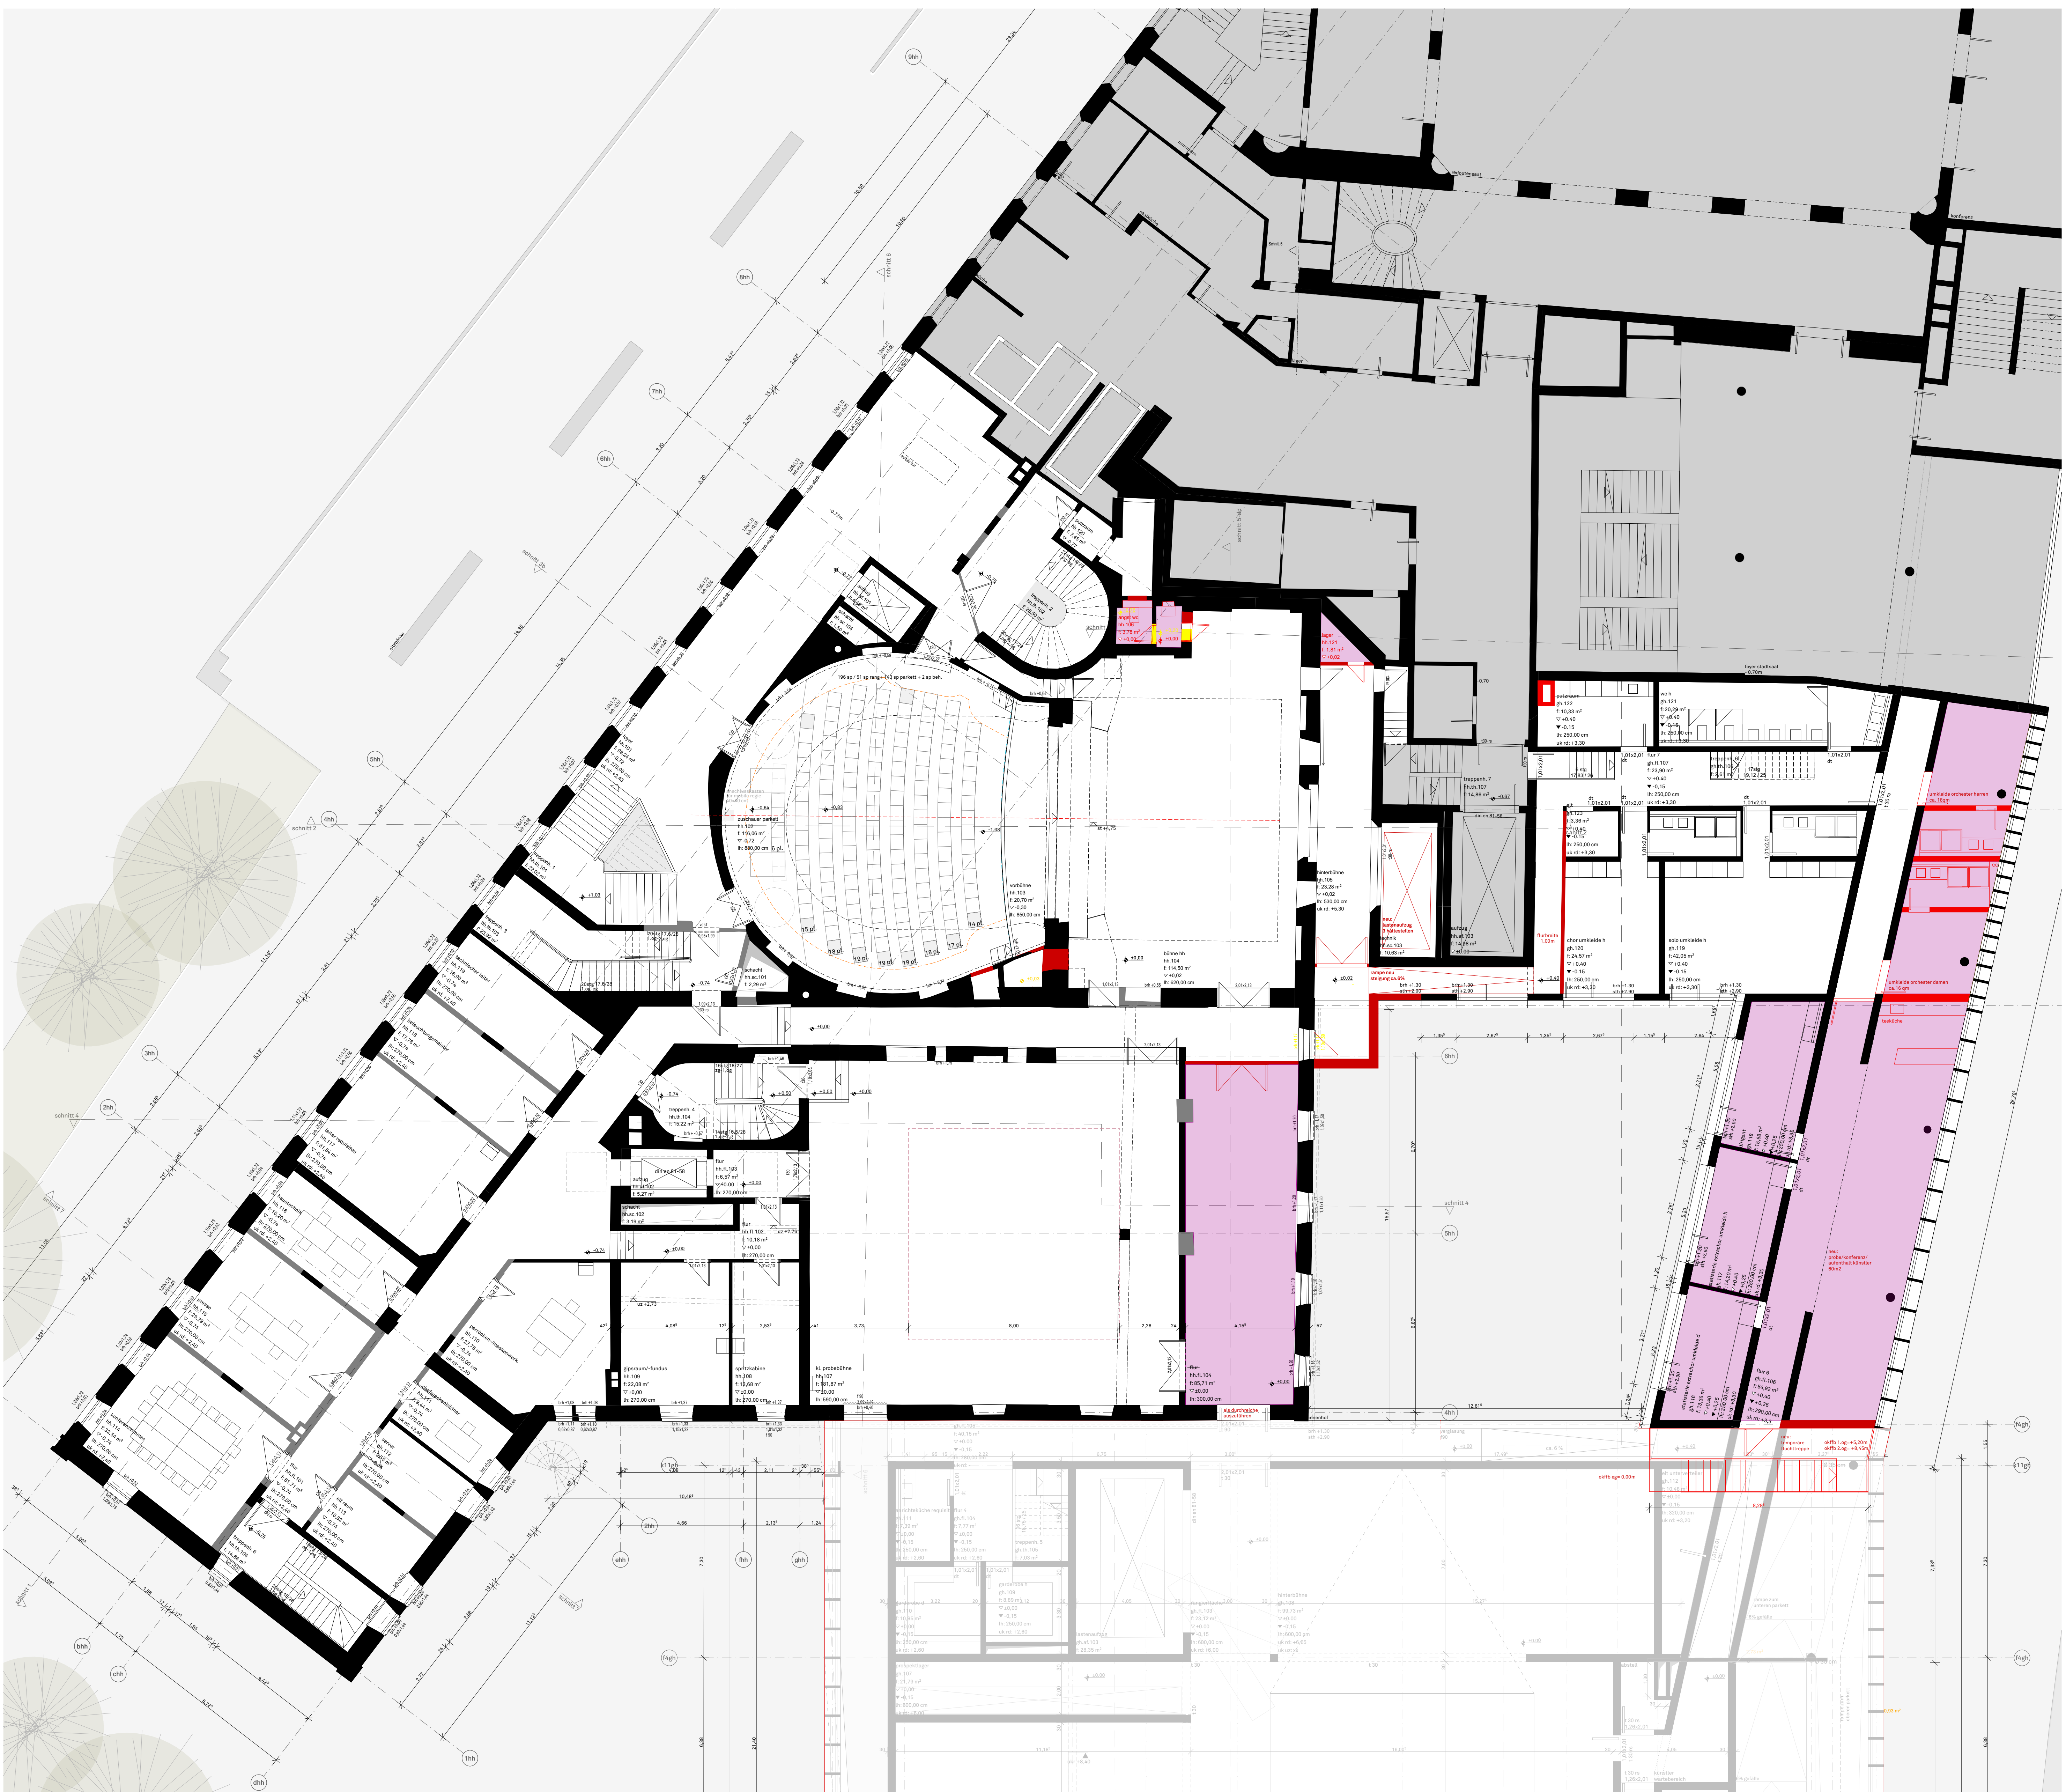


- zusätzliches raumprogramm variante 2 zweipartienhaus
- elemente neu historisches haus / anbau bernlochler
- abbruch historisches haus

- legende
- ↕ -5,80 neue höhe
 - ↕ -5,80 alte höhe
 - st fertigtuffboden
 - kä sturzhöhe
 - sc kämpferhöhe
 - uz scheidelhöhe
 - brh unterzughöhe
 - lh brüstungshöhe
 - uk rd lichte höhe
 - uk rd unterkante rohdecke

vorentwurf studie zweipartien schauspielhaus
 projekt generalsanierung und erweiterung stadtheater landshut


bauherr bauherrvertreter stad landshut
 baureferat stabstelle luitpoldstr. 29
 84034 landshut

plan 1.obergeschoss
 nummer bm-hh-gr-10-001-2b-00-vor
 maßstab 1:100
 datum 20210617
 gezeichnet ar, ho

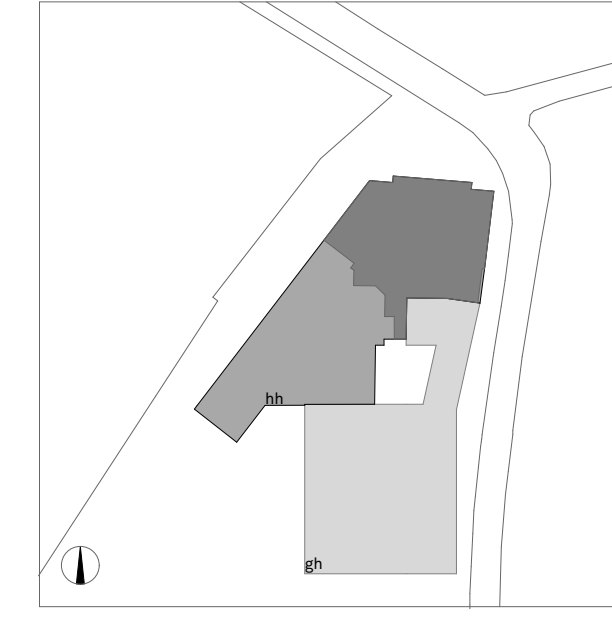

vorabzug

bächlemeid
 architekten stadtplaner bda
 zolnerstraße 4
 78462 konstanz
 telefon 07531 95 50 15
 fax 07531 95 50 14
 www.baechlemeid.de
 info@baechlemeid.de

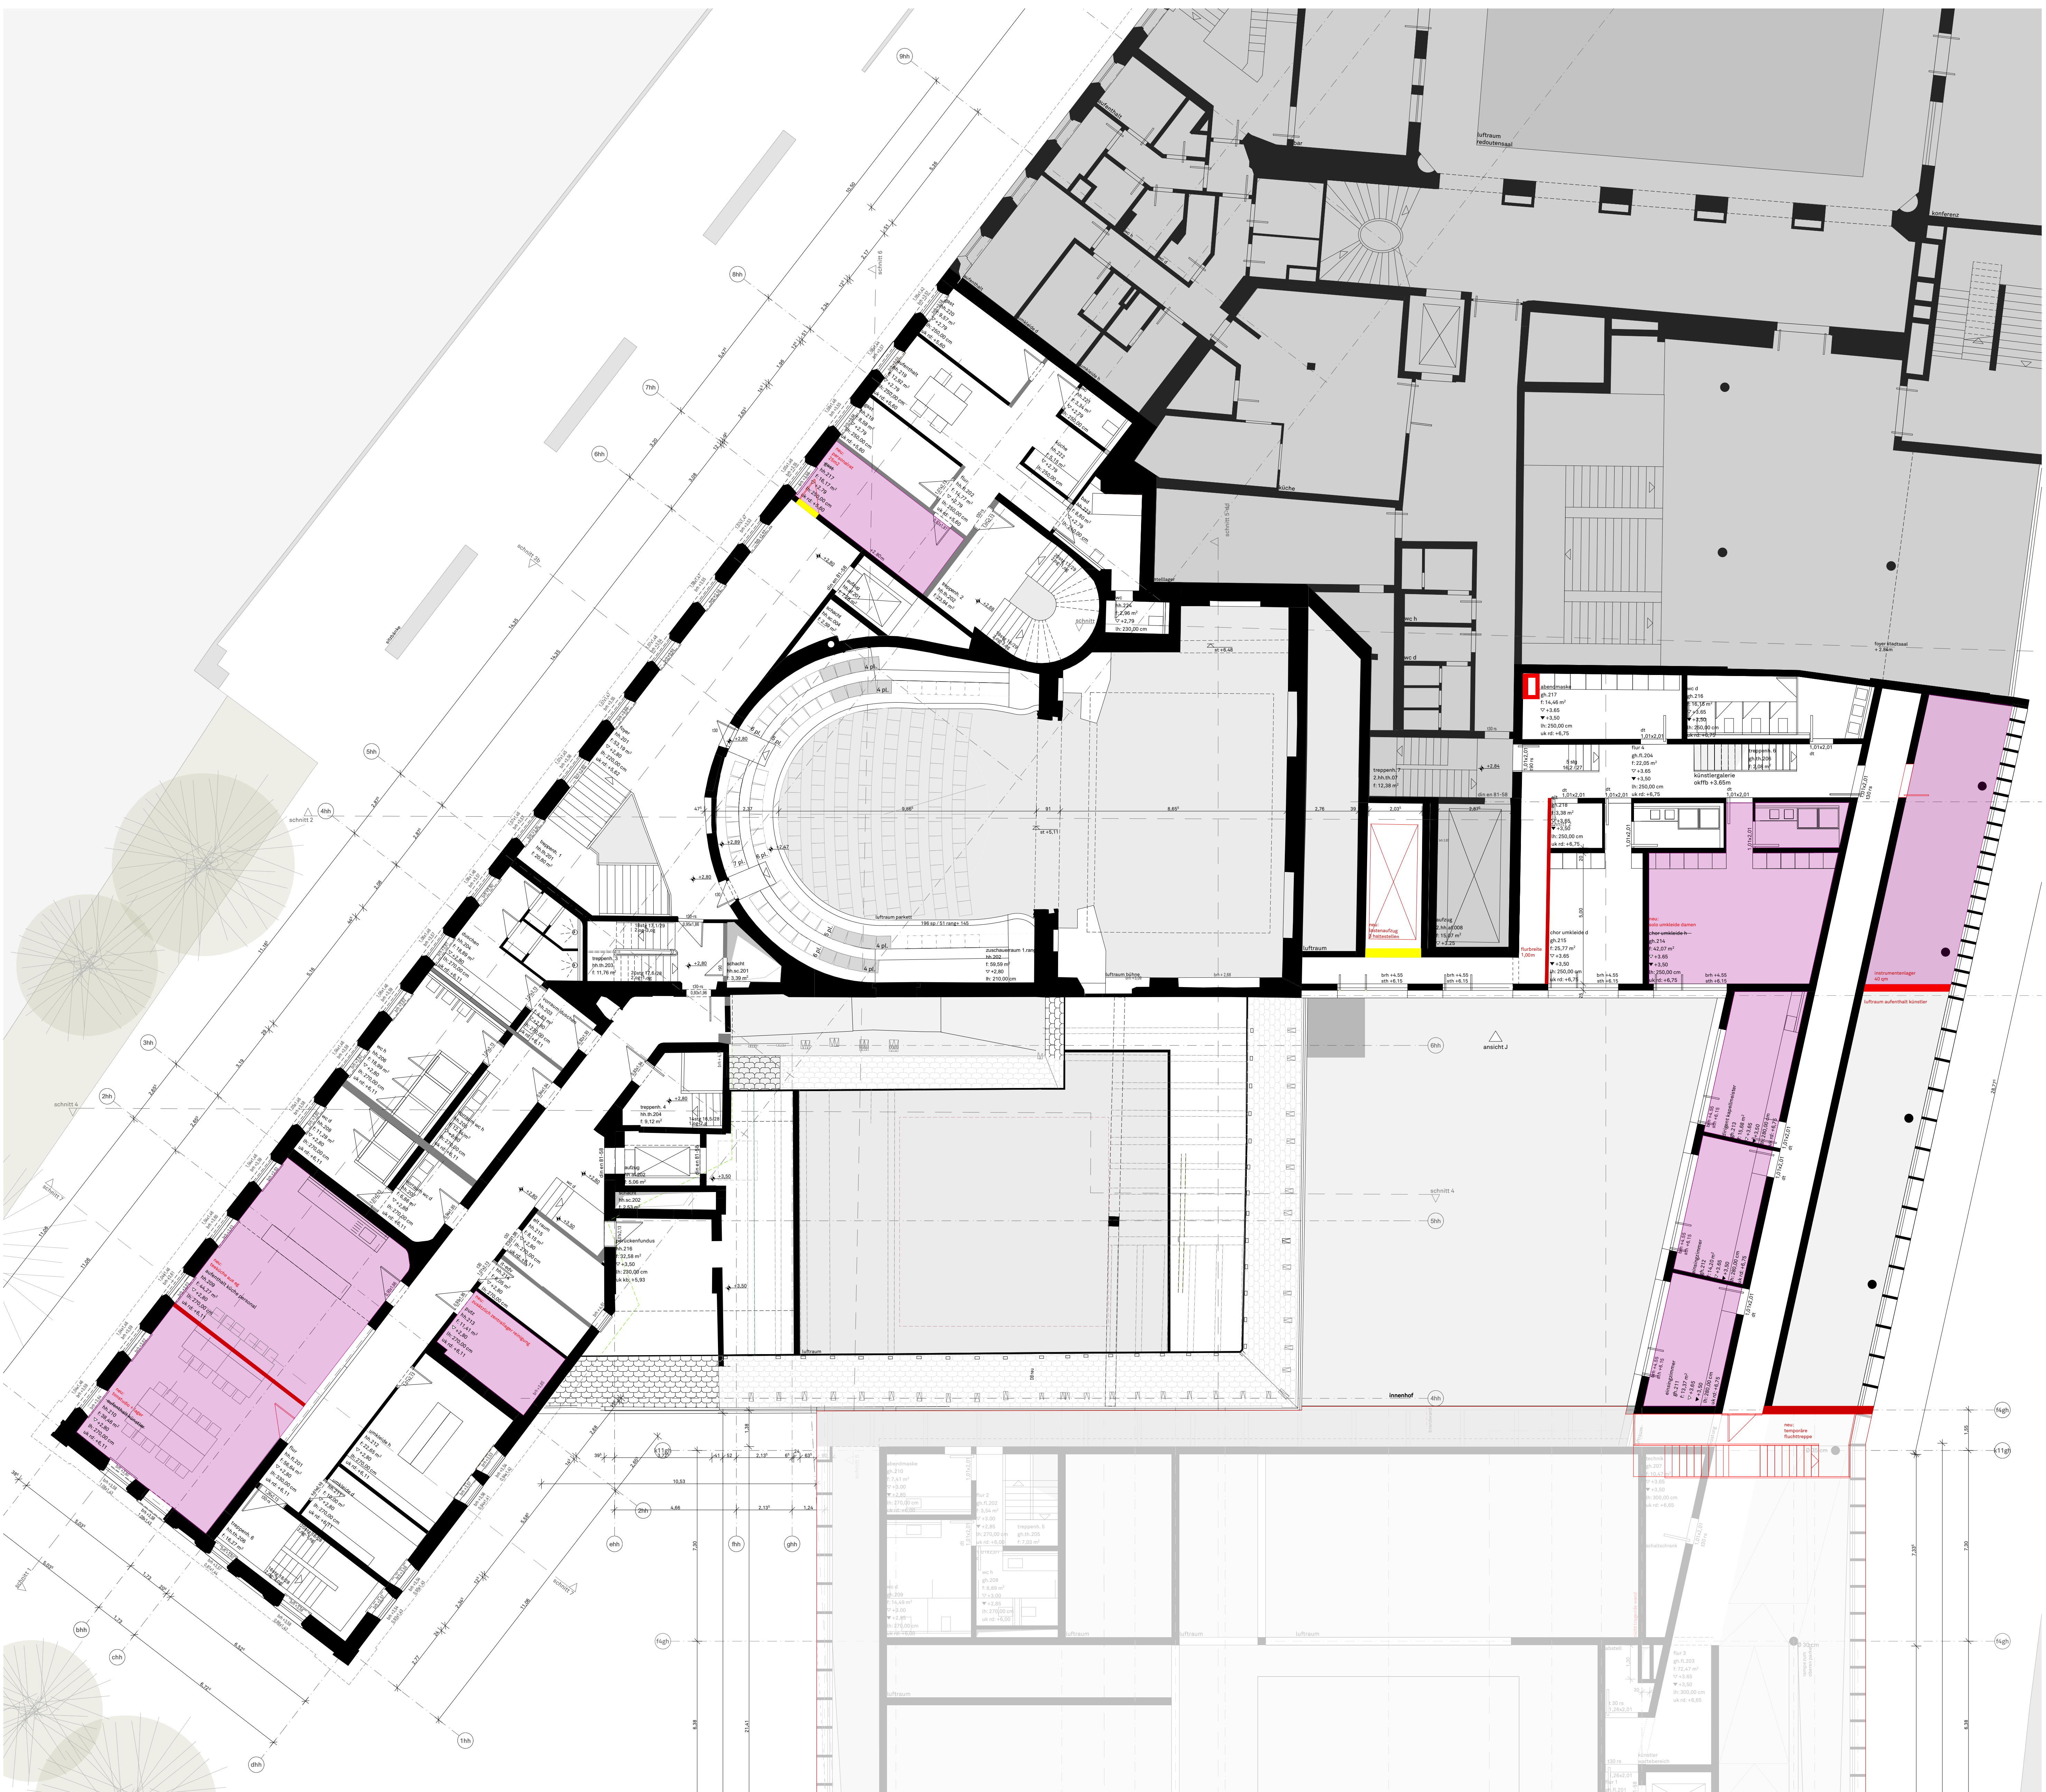


- zusätzliches raumprogramm variante 2 zweispartenhaus
- elemente neu historisches haus / anbau bernlochner
- abbruch historisches haus

- legende
- ↕ -5,80 neue höhe
 - ↕ -5,80 alte höhe
 - st fertigschuboden
 - kä sturzhöhe
 - sc kämpferhöhe
 - uz scheidelhöhe
 - brh unterzughöhe
 - lh brüstungshöhe
 - uk rd lichte höhe
 - uk rd unterkante rohdecke


vorentwurf studie zweisparten schauspielhaus
 projekt generalisierung und erweiterung stadtheater landshut

bauherr bauherrvertreter stad landshut
 baureferat stabstelle luitpoldstr. 29
 84034 landshut

plan 2.obergeschoss
 nummer bm-hh-gr-20-001-2b-00-vor
 maßstab 1:100
 datum 20210617
 gezeichnet ar, ho

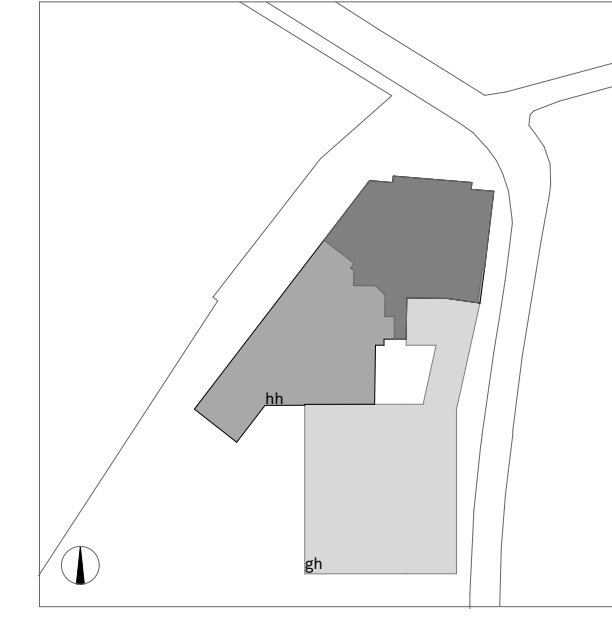

vorabzug
 bächlemeid
 architekten stadtplaner bda
 zolnerstraße 4
 78462 konstanz
 telefon 07531 95 50 15
 fax 07531 95 50 14
 www.baechlemeid.de
 info@baechlemeid.de

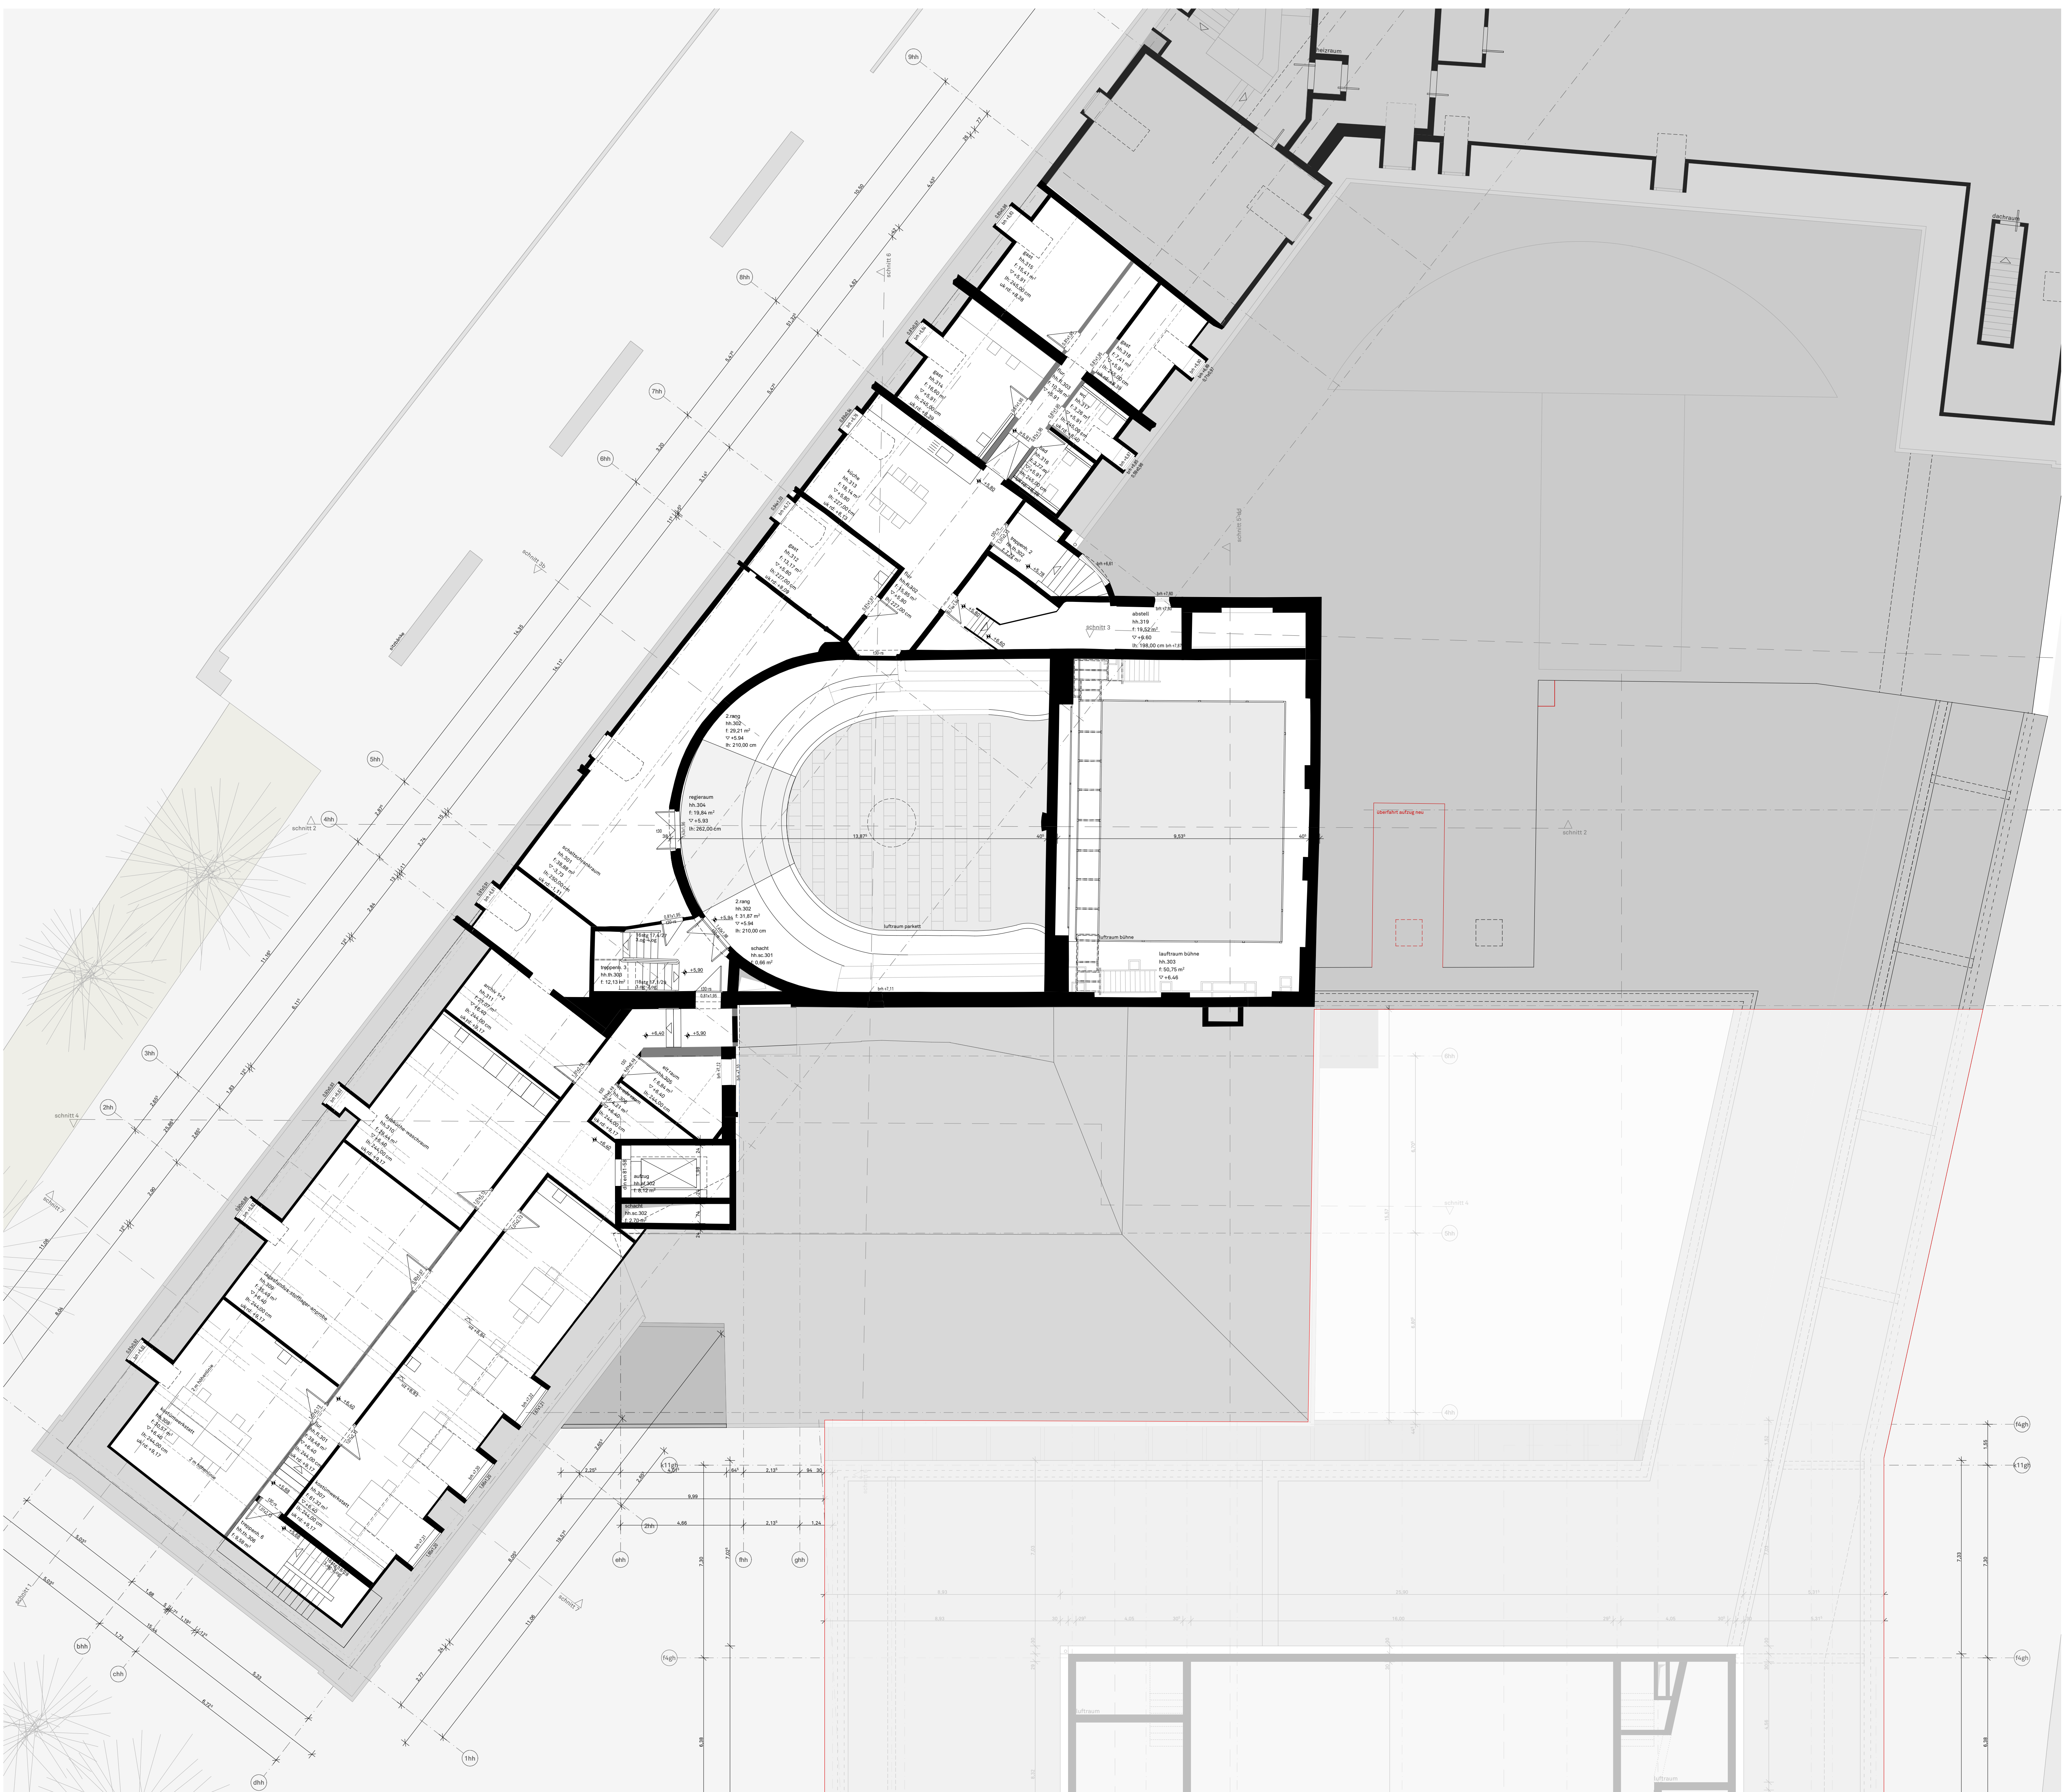

- zusätzliches raumprogramm variante 2 zweipartienhaus
- elemente neu historisches haus / anbau bernlochner
- abbruch historisches haus


- legende
- ↕ -5.80 neue höhe
 - ↕ -5.80 alte höhe
 - st fertigtussboden
 - st sturzöhe
 - sk kämpferöhe
 - sc scheidelhöhe
 - uz unterzughöhe
 - brh brüstungöhe
 - lh lichte höhe
 - uk rd unterkante rohdecke

vorentwurf studie zweipartien schauspielhaus

projekt generalsanierung und erweiterung stadtheater landshut


bauherr bauherrvertreter stadt landshut baureferat stabstelle luitpoldstr. 29 84034 landshut

plan 3.obergeschoss
 nummer bm-hh-gr-30-001-2b-00-vor
 maßstab 1:100
 datum 20210617
 gezeichnet ar, ho

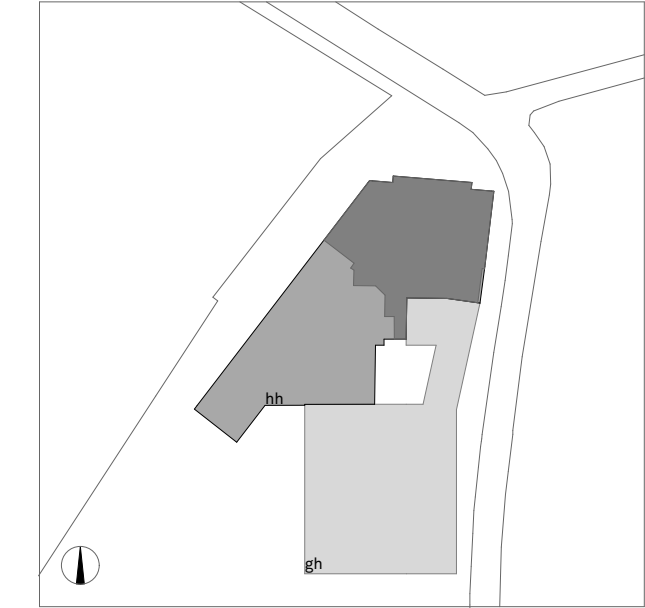

vorabzug

bächlemeid
 architekten stadtplaner bda
 zoilernstraße 4
 78462 konstanz
 telefon 07531 95 50 15
 fax 07531 95 50 14
 www.baechlemeid.de
 info@baechlemeid.de

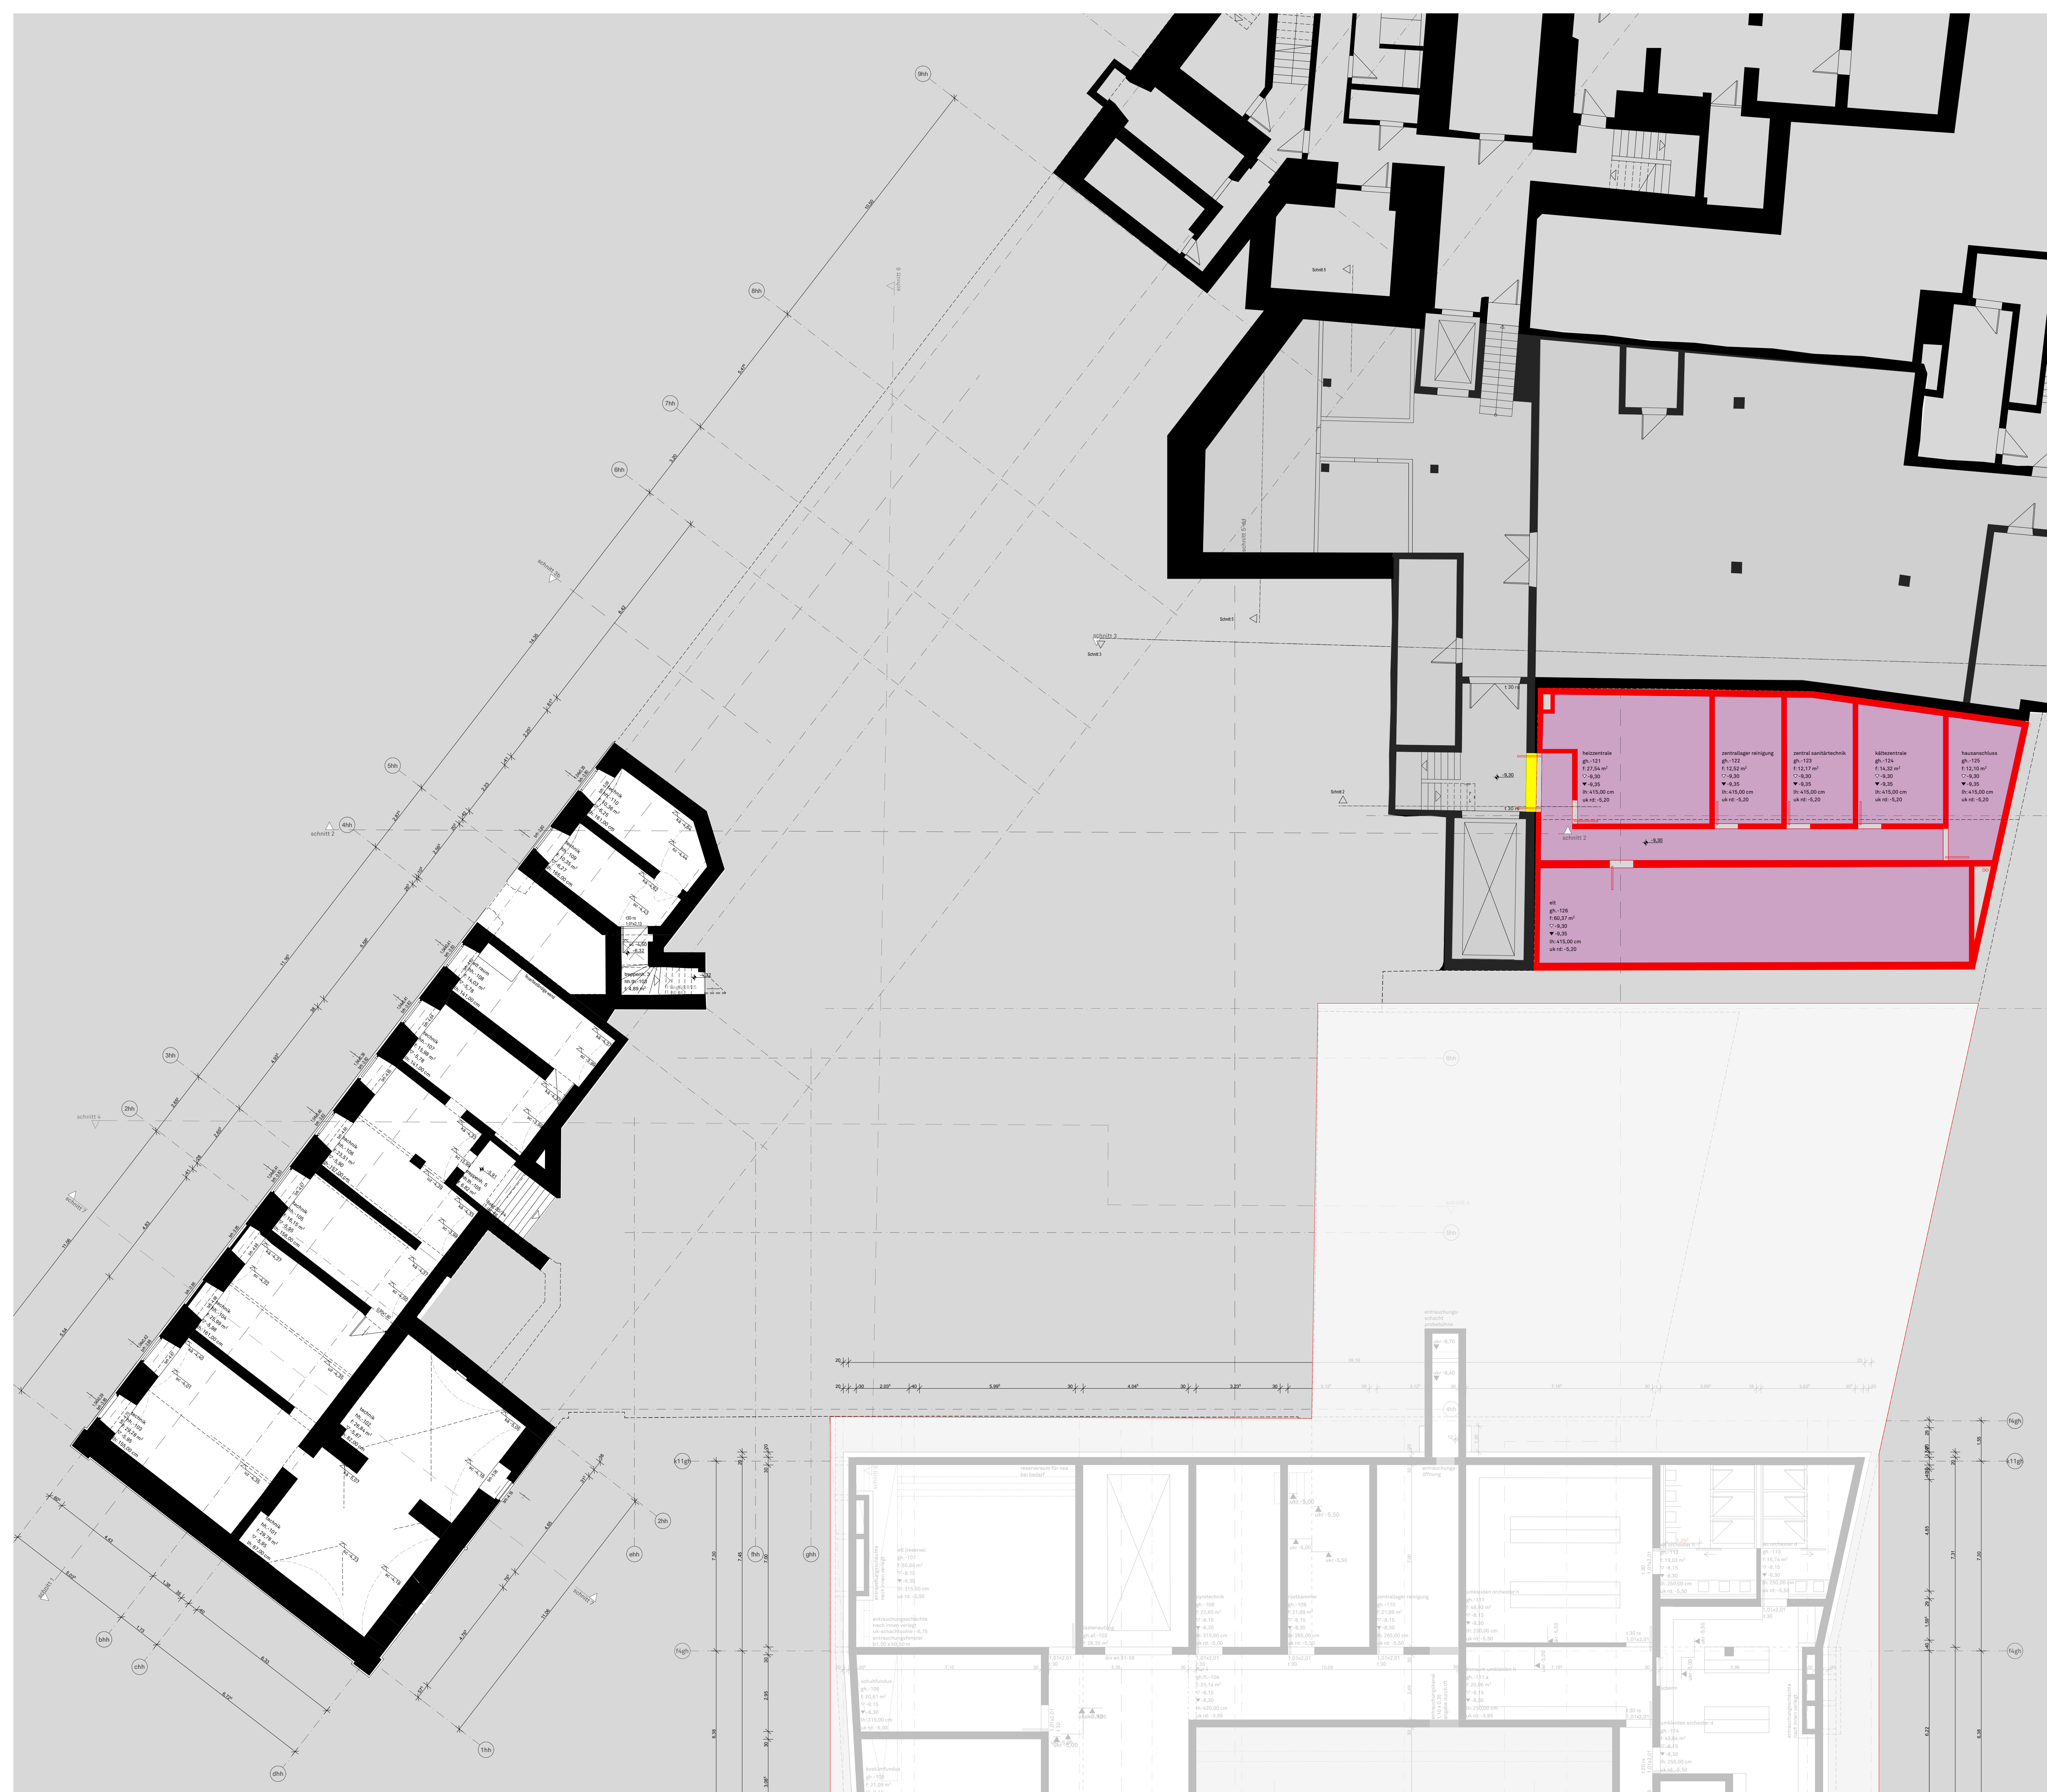

- zusätzliches raumprogramm variante 2 zweispartenhaus
- elemente neu historisches haus / anbau bernlochner
- abbruch historisches haus


- legende
- \uparrow -5,80 neue höhe
 - \downarrow -5,80 alte höhe
 - st fertigtussboden
 - st sturzhöhe
 - kä kämpferhöhe
 - sc scheidelhöhe
 - uz unterzughöhe
 - brh brüstungshöhe
 - lh lichte höhe
 - uk rd unterkante rohdecke

vorentwurf
studie zweisparten schauspielhaus

projekt
generalsanierung
und erweiterung
stadttheater ländshut

bauherr
bauherrnvertreter
stadt ländshut
baurefaret stabstelle
luitpoldstr. 29
84034 ländshut

plan
nummer 1.untergeschoss
bm-hh-gr-1ug-002-2b-00-vor
maßstab 1:100
datum 20210617
gezeichnet ar, ho

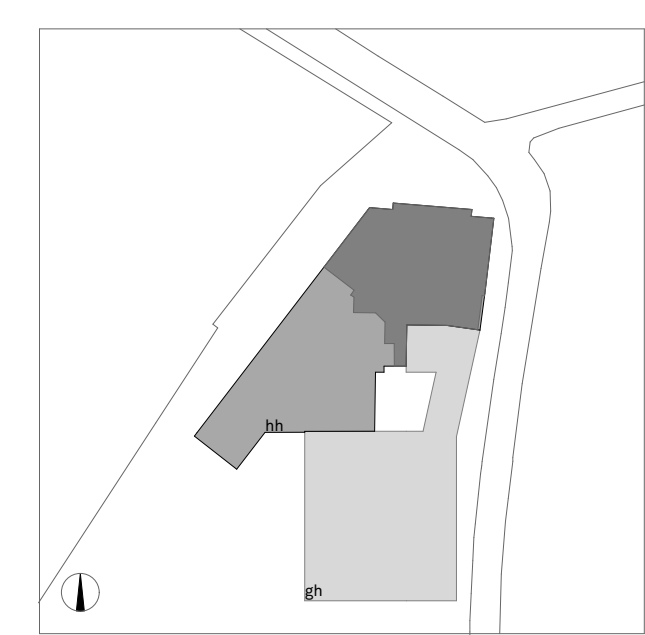

vorabzug

bächlemeid
architekten stadtplaner bda
zoilernstraße 4
78462 konstanz
telefon 07531 95 50 15
fax 07531 95 50 14
www.baechlemeid.de
info@baechlemeid.de

- zusätzliches raumprogramm variante 2 zweispartenhaus
- elemente neu historisches haus / anbau bernlochner
- abbruch historisches haus

legende



- ↕ -4.80 neue höhe
- ↕ -4.80 alte höhe
- st fertigfußboden
- kä sturzhöhe
- sc kämpferhöhe
- uz scheidelhöhe
- brh unterzughöhe
- lh brüstungshöhe
- uk lichte höhe
- rd unterkante rohdecke

vorentwurf
studie zweisparten schauspielhaus

projekt
generalsanierung
und erweiterung
stadttheater landshut

bauherr
bauherrnvertreter
stadt landshut
baureferat stabstelle
luitpoldstr. 29
84034 landshut

plan schnitt 2
nummer bm-hh-gr-sc2-001-2b-00-vor
maßstab 1:100
datum 20210617
gezeichnet ar, ho

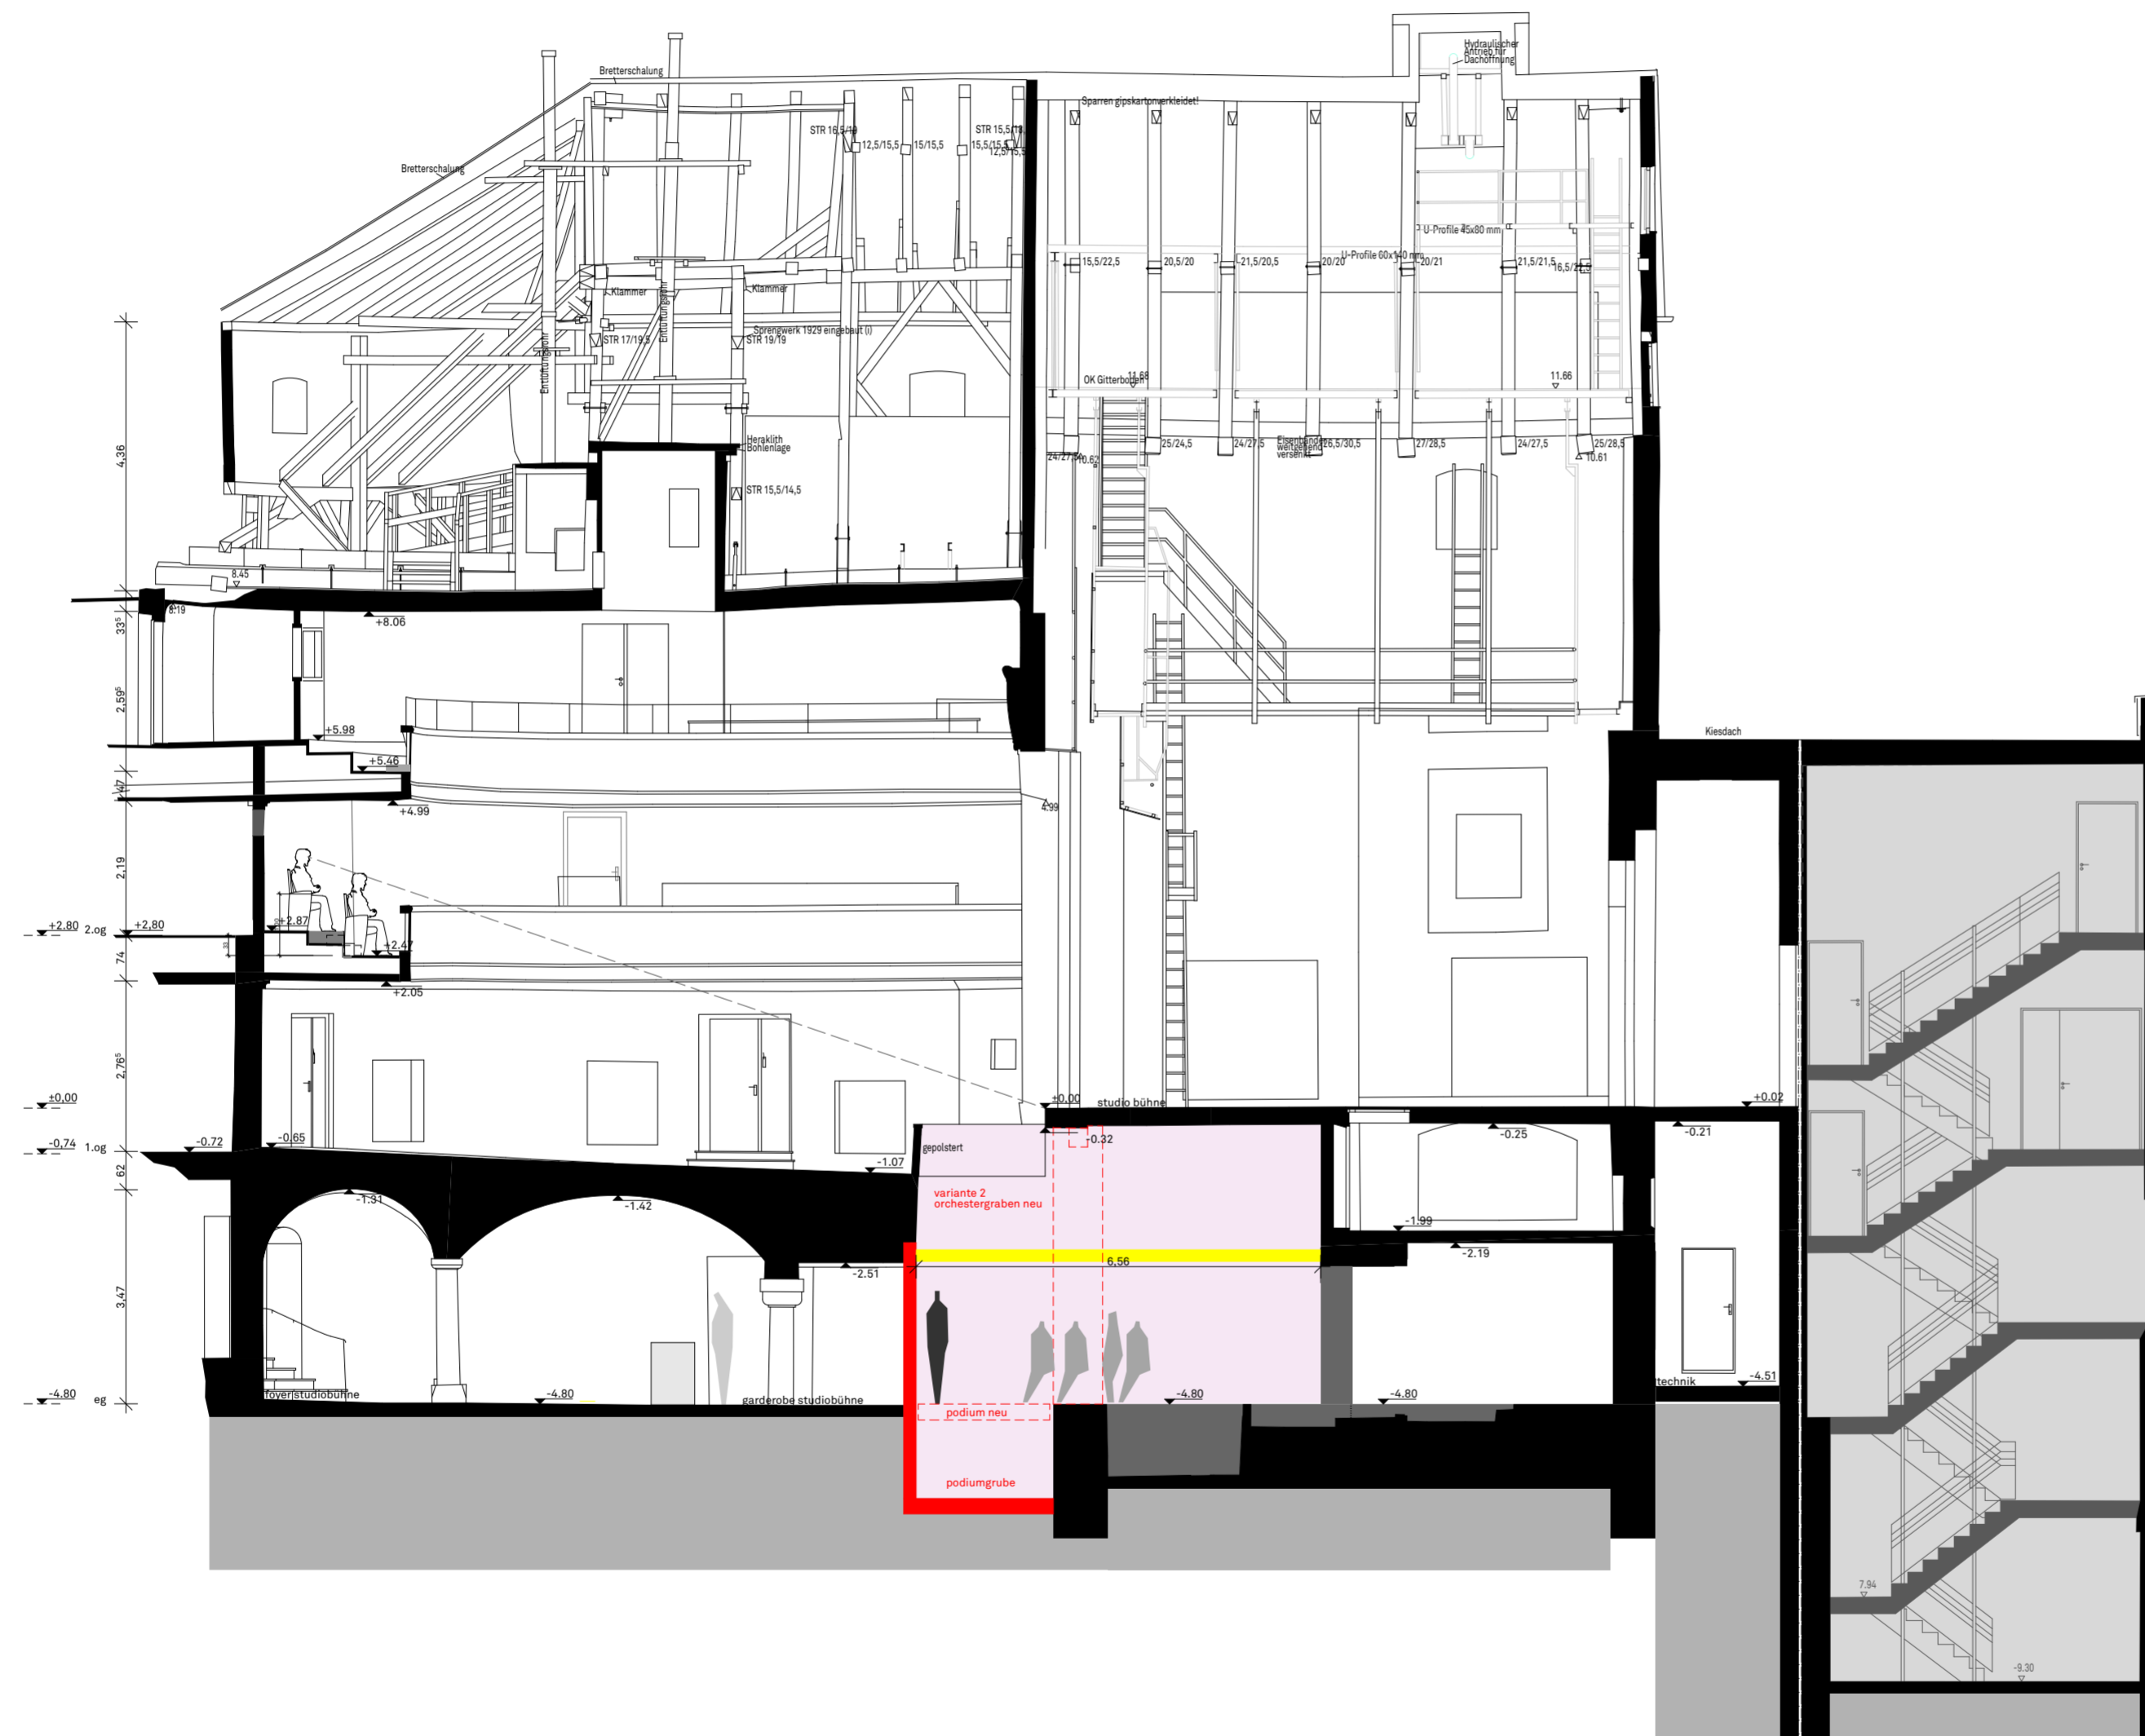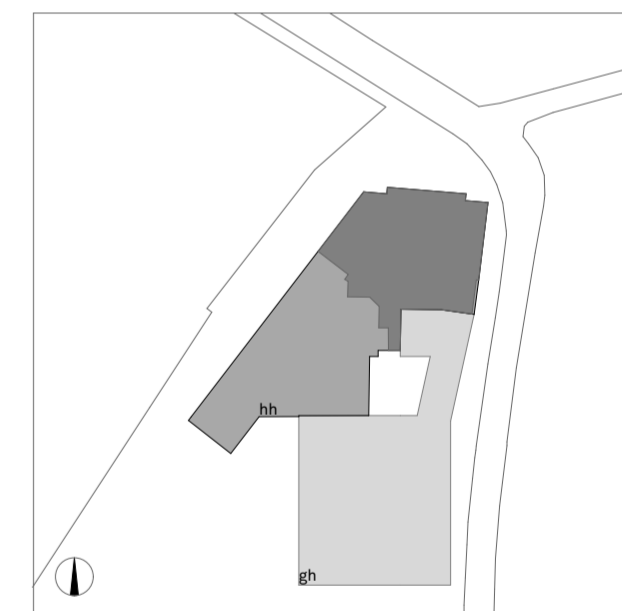

vorabzug

bächlemeid
architekten stadtplaner bda
zollernstraße 4
78462 konstanz
telefon 07531 95 50 15
fax 07531 95 50 14
www.baechlemeid.de
info@baechlemeid.de