





A 10-Ansicht Nordwest

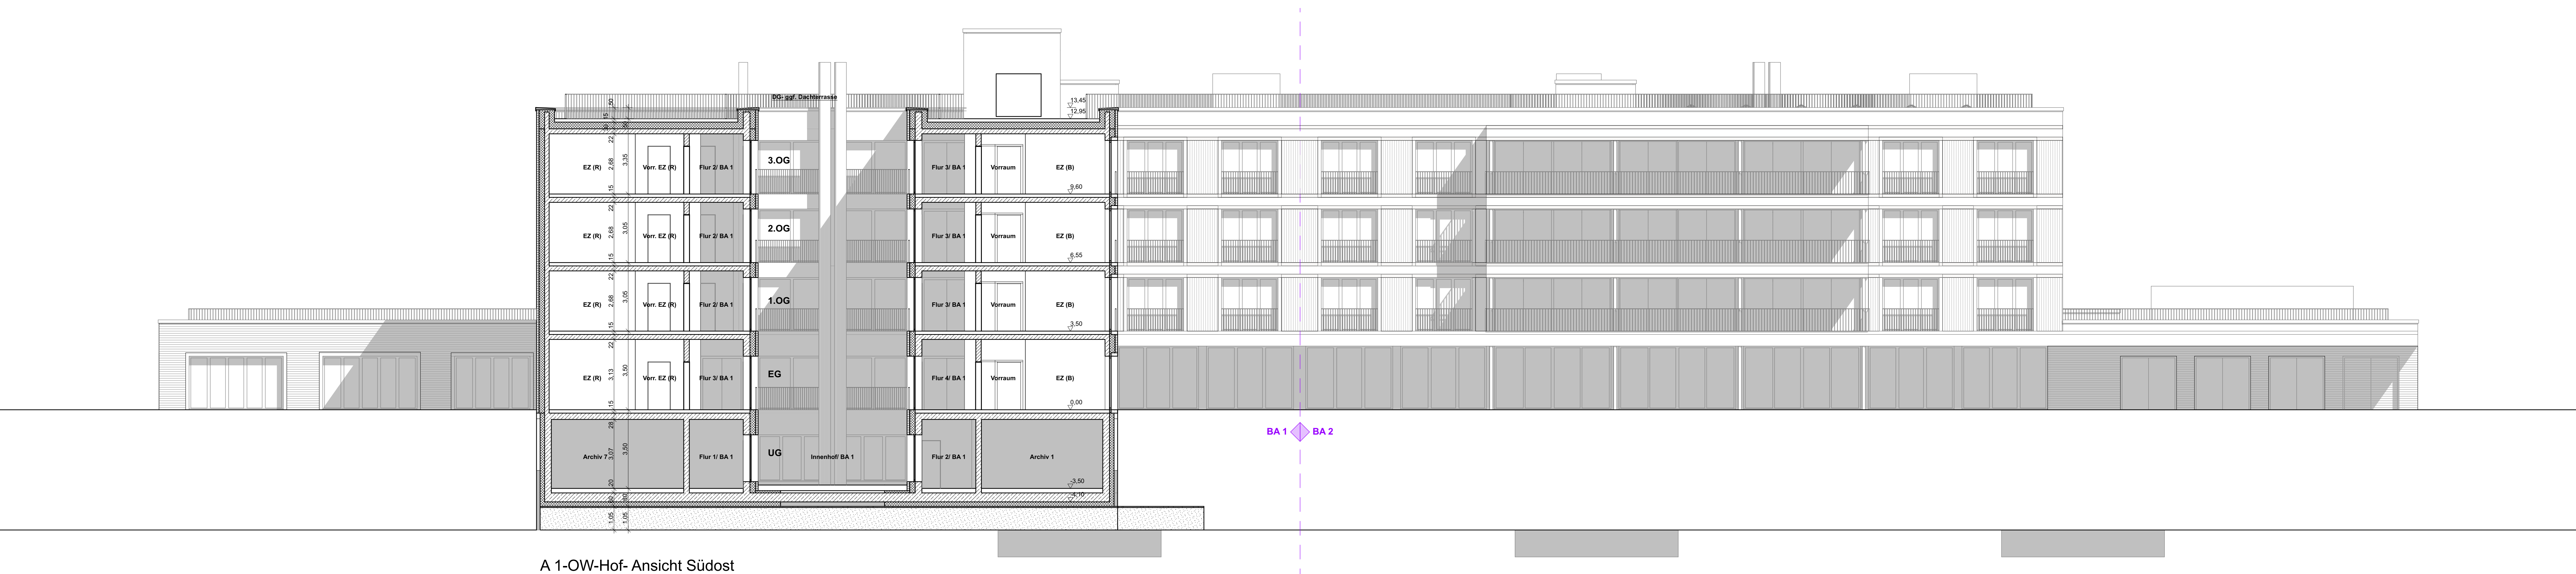


A 1-OW-Hof- Ansicht Südost

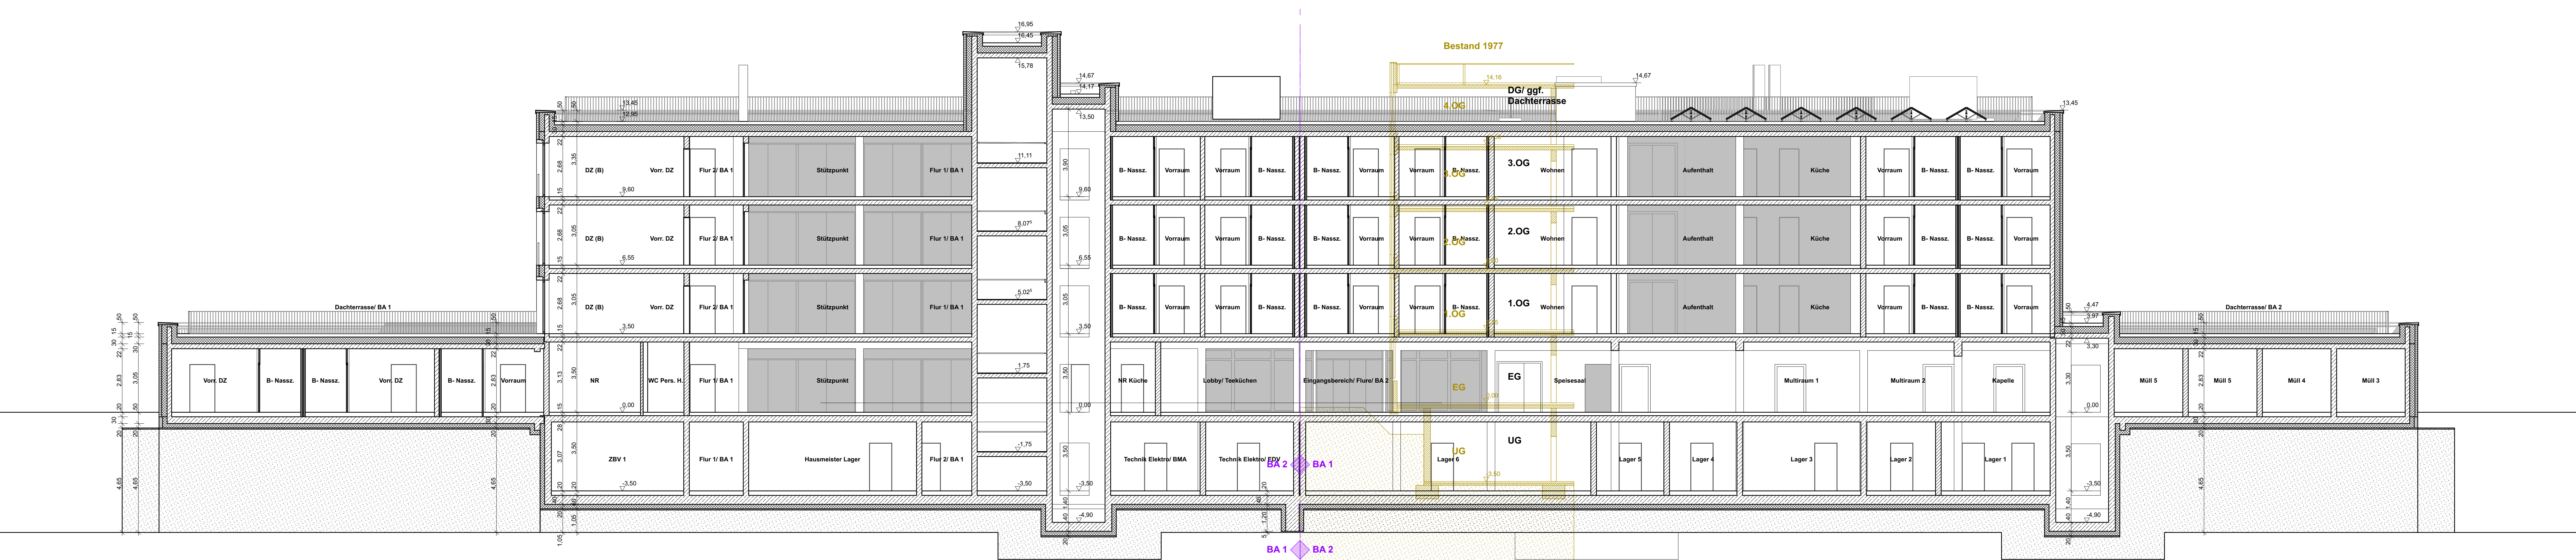


A 5 Ost-West-Aufzug



B 3 Nord-Süd- Ansicht Nordost

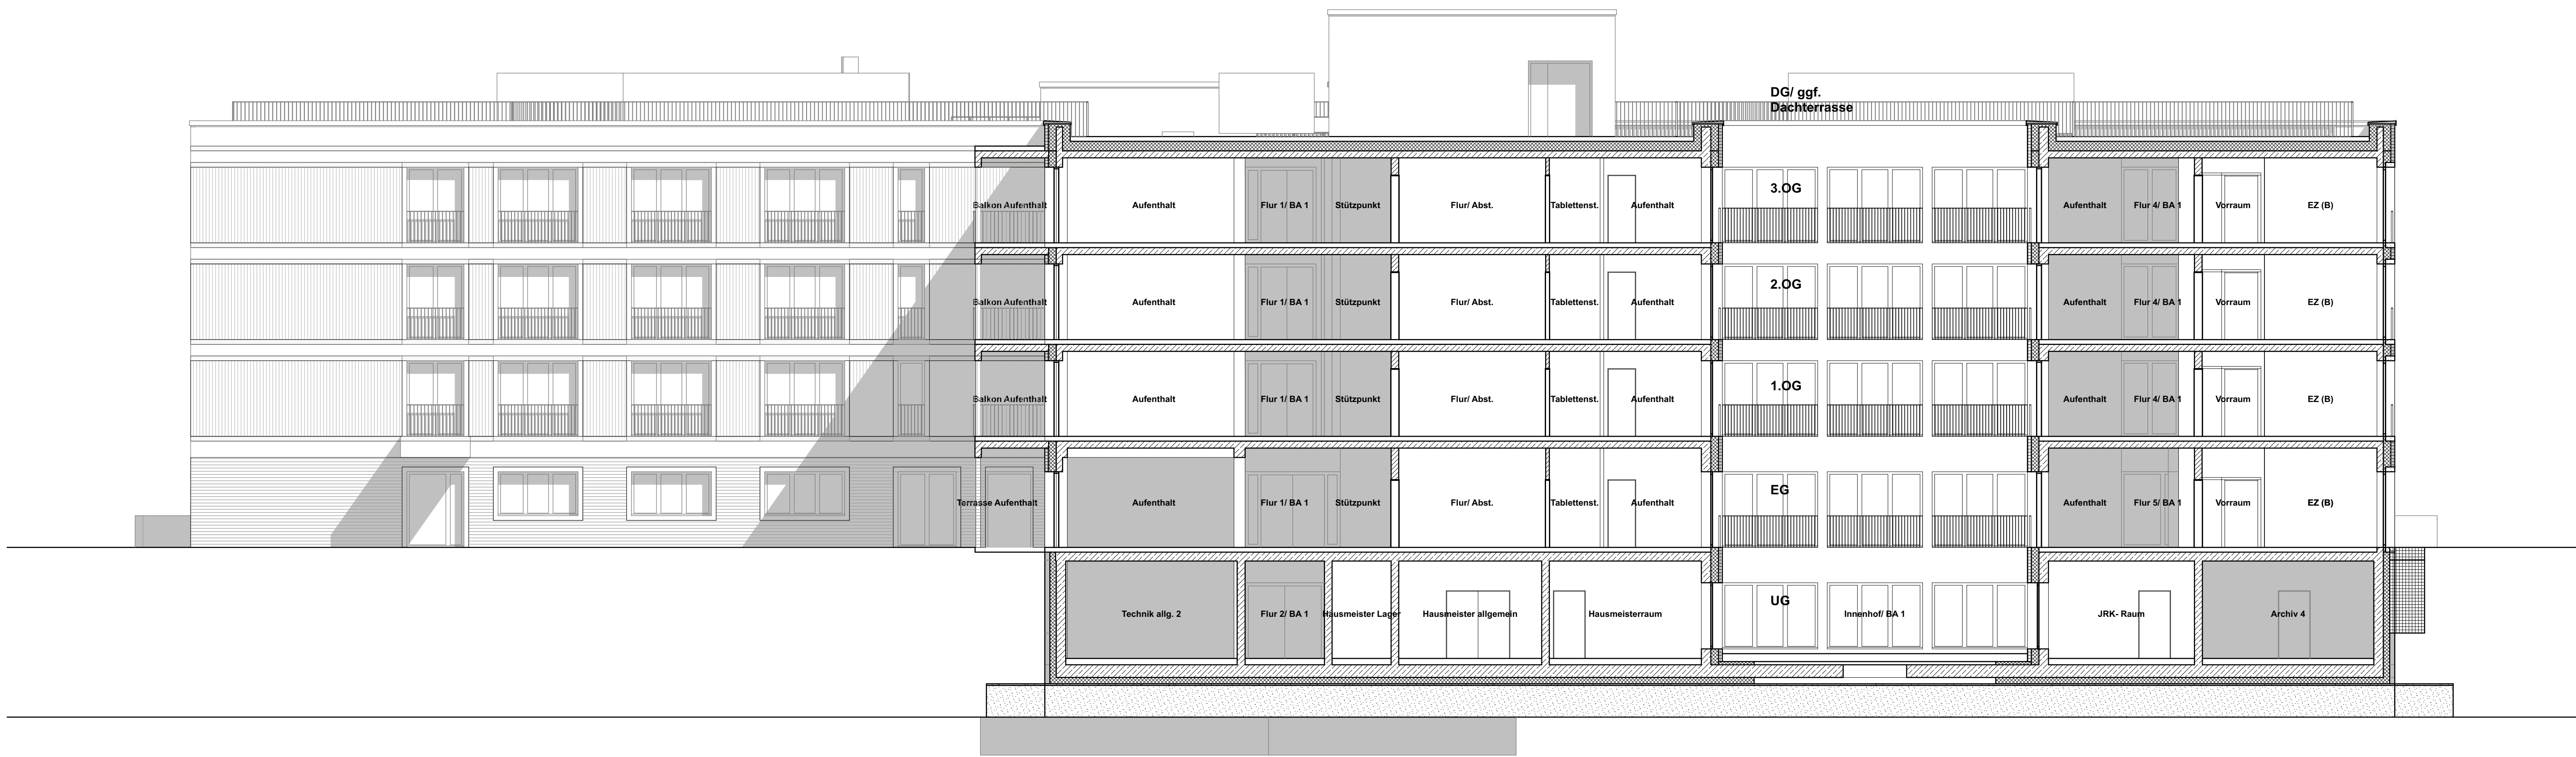

B 1 Nord-Süd- Ansicht Südwest

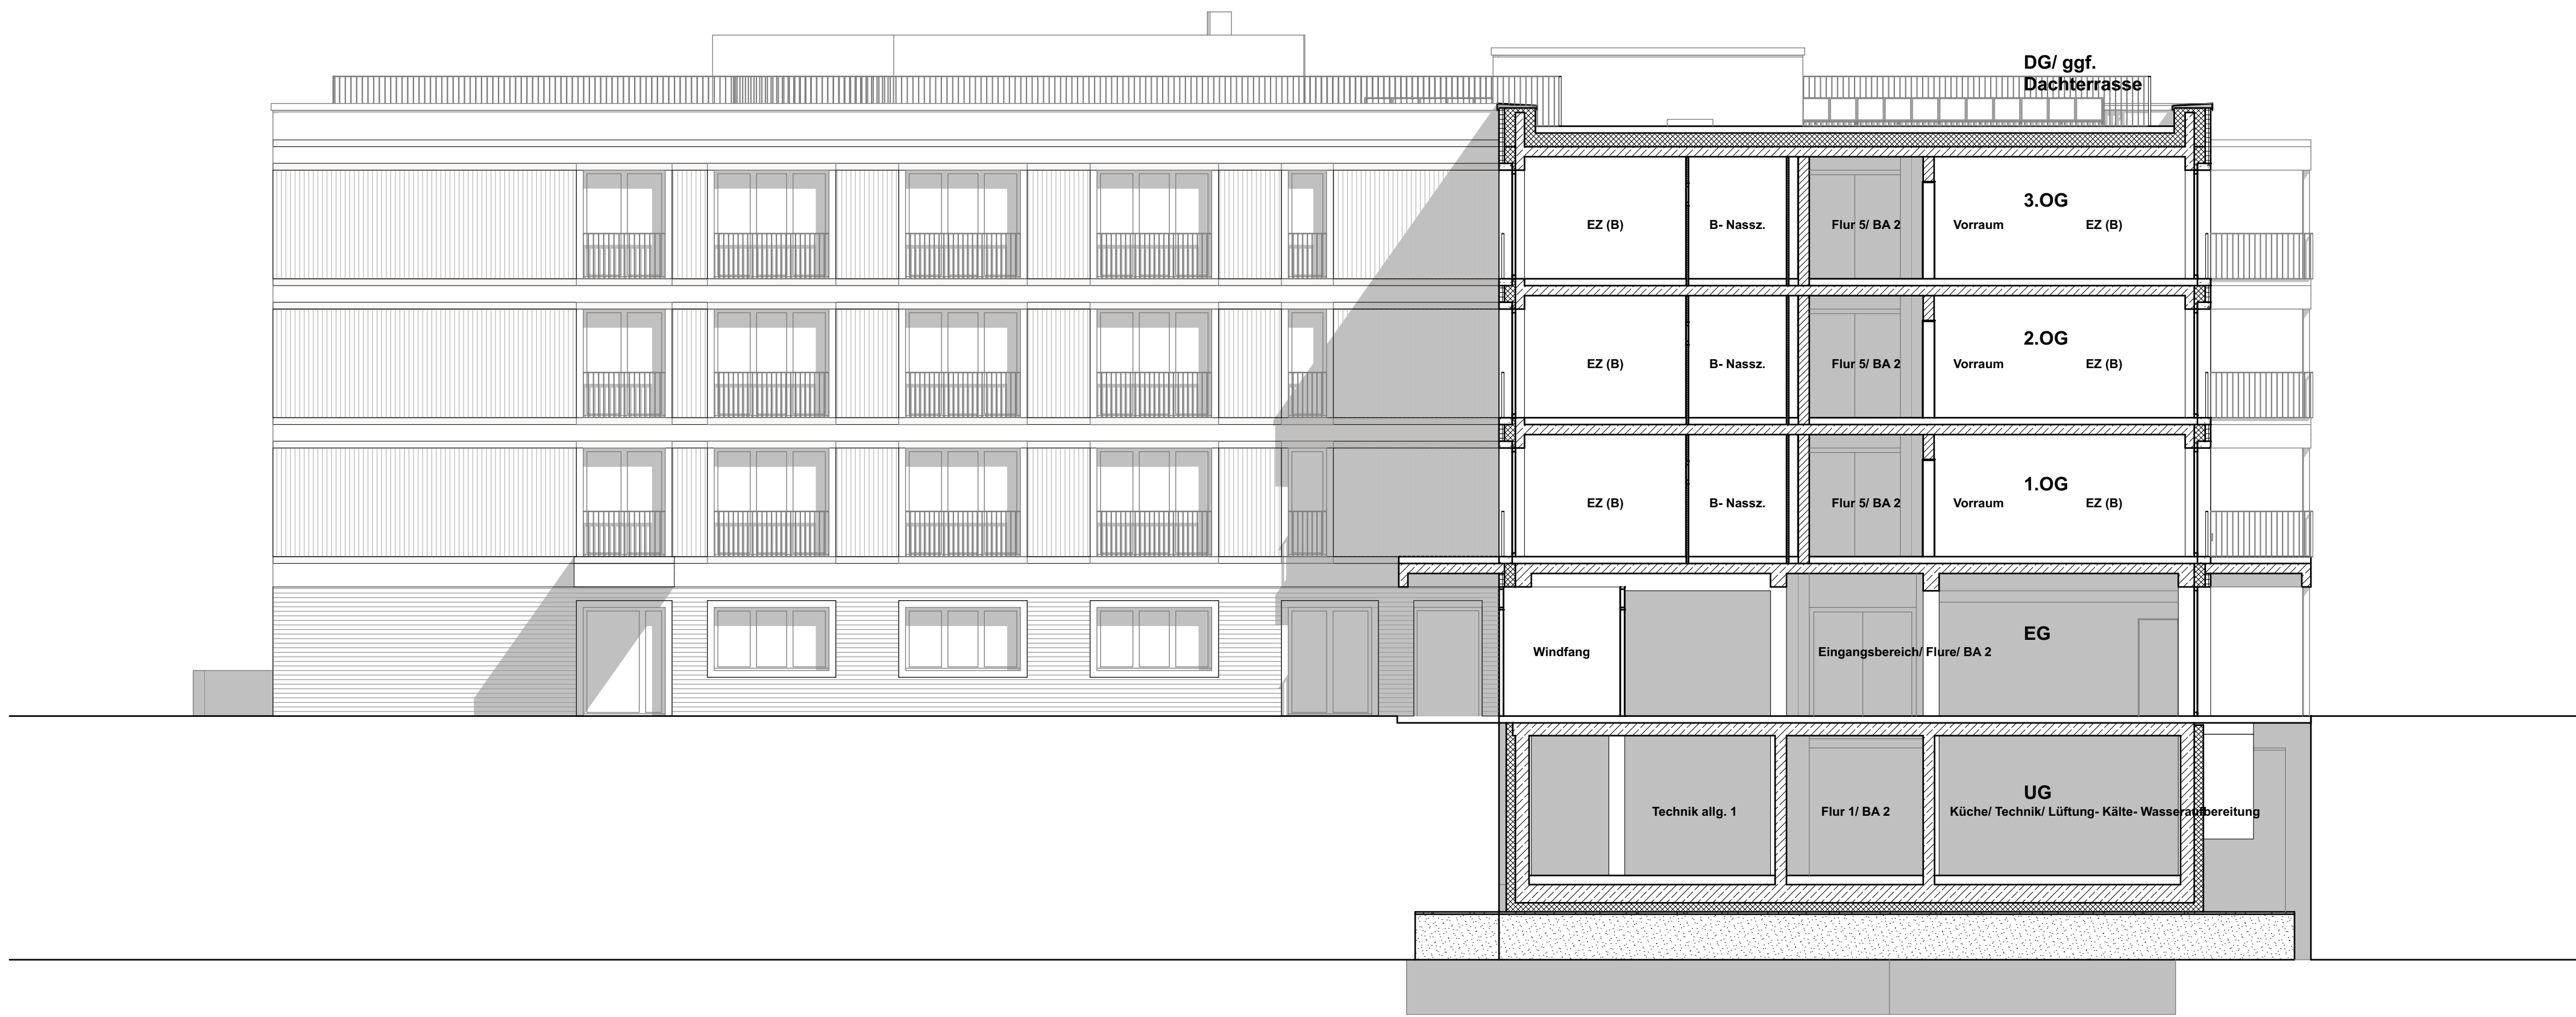

B 2 Nord-Süd- Ansicht Südwest Eingang



B 4 Nord-Süd- Ansicht Nordst