


Konrad-Adenauer-Straße

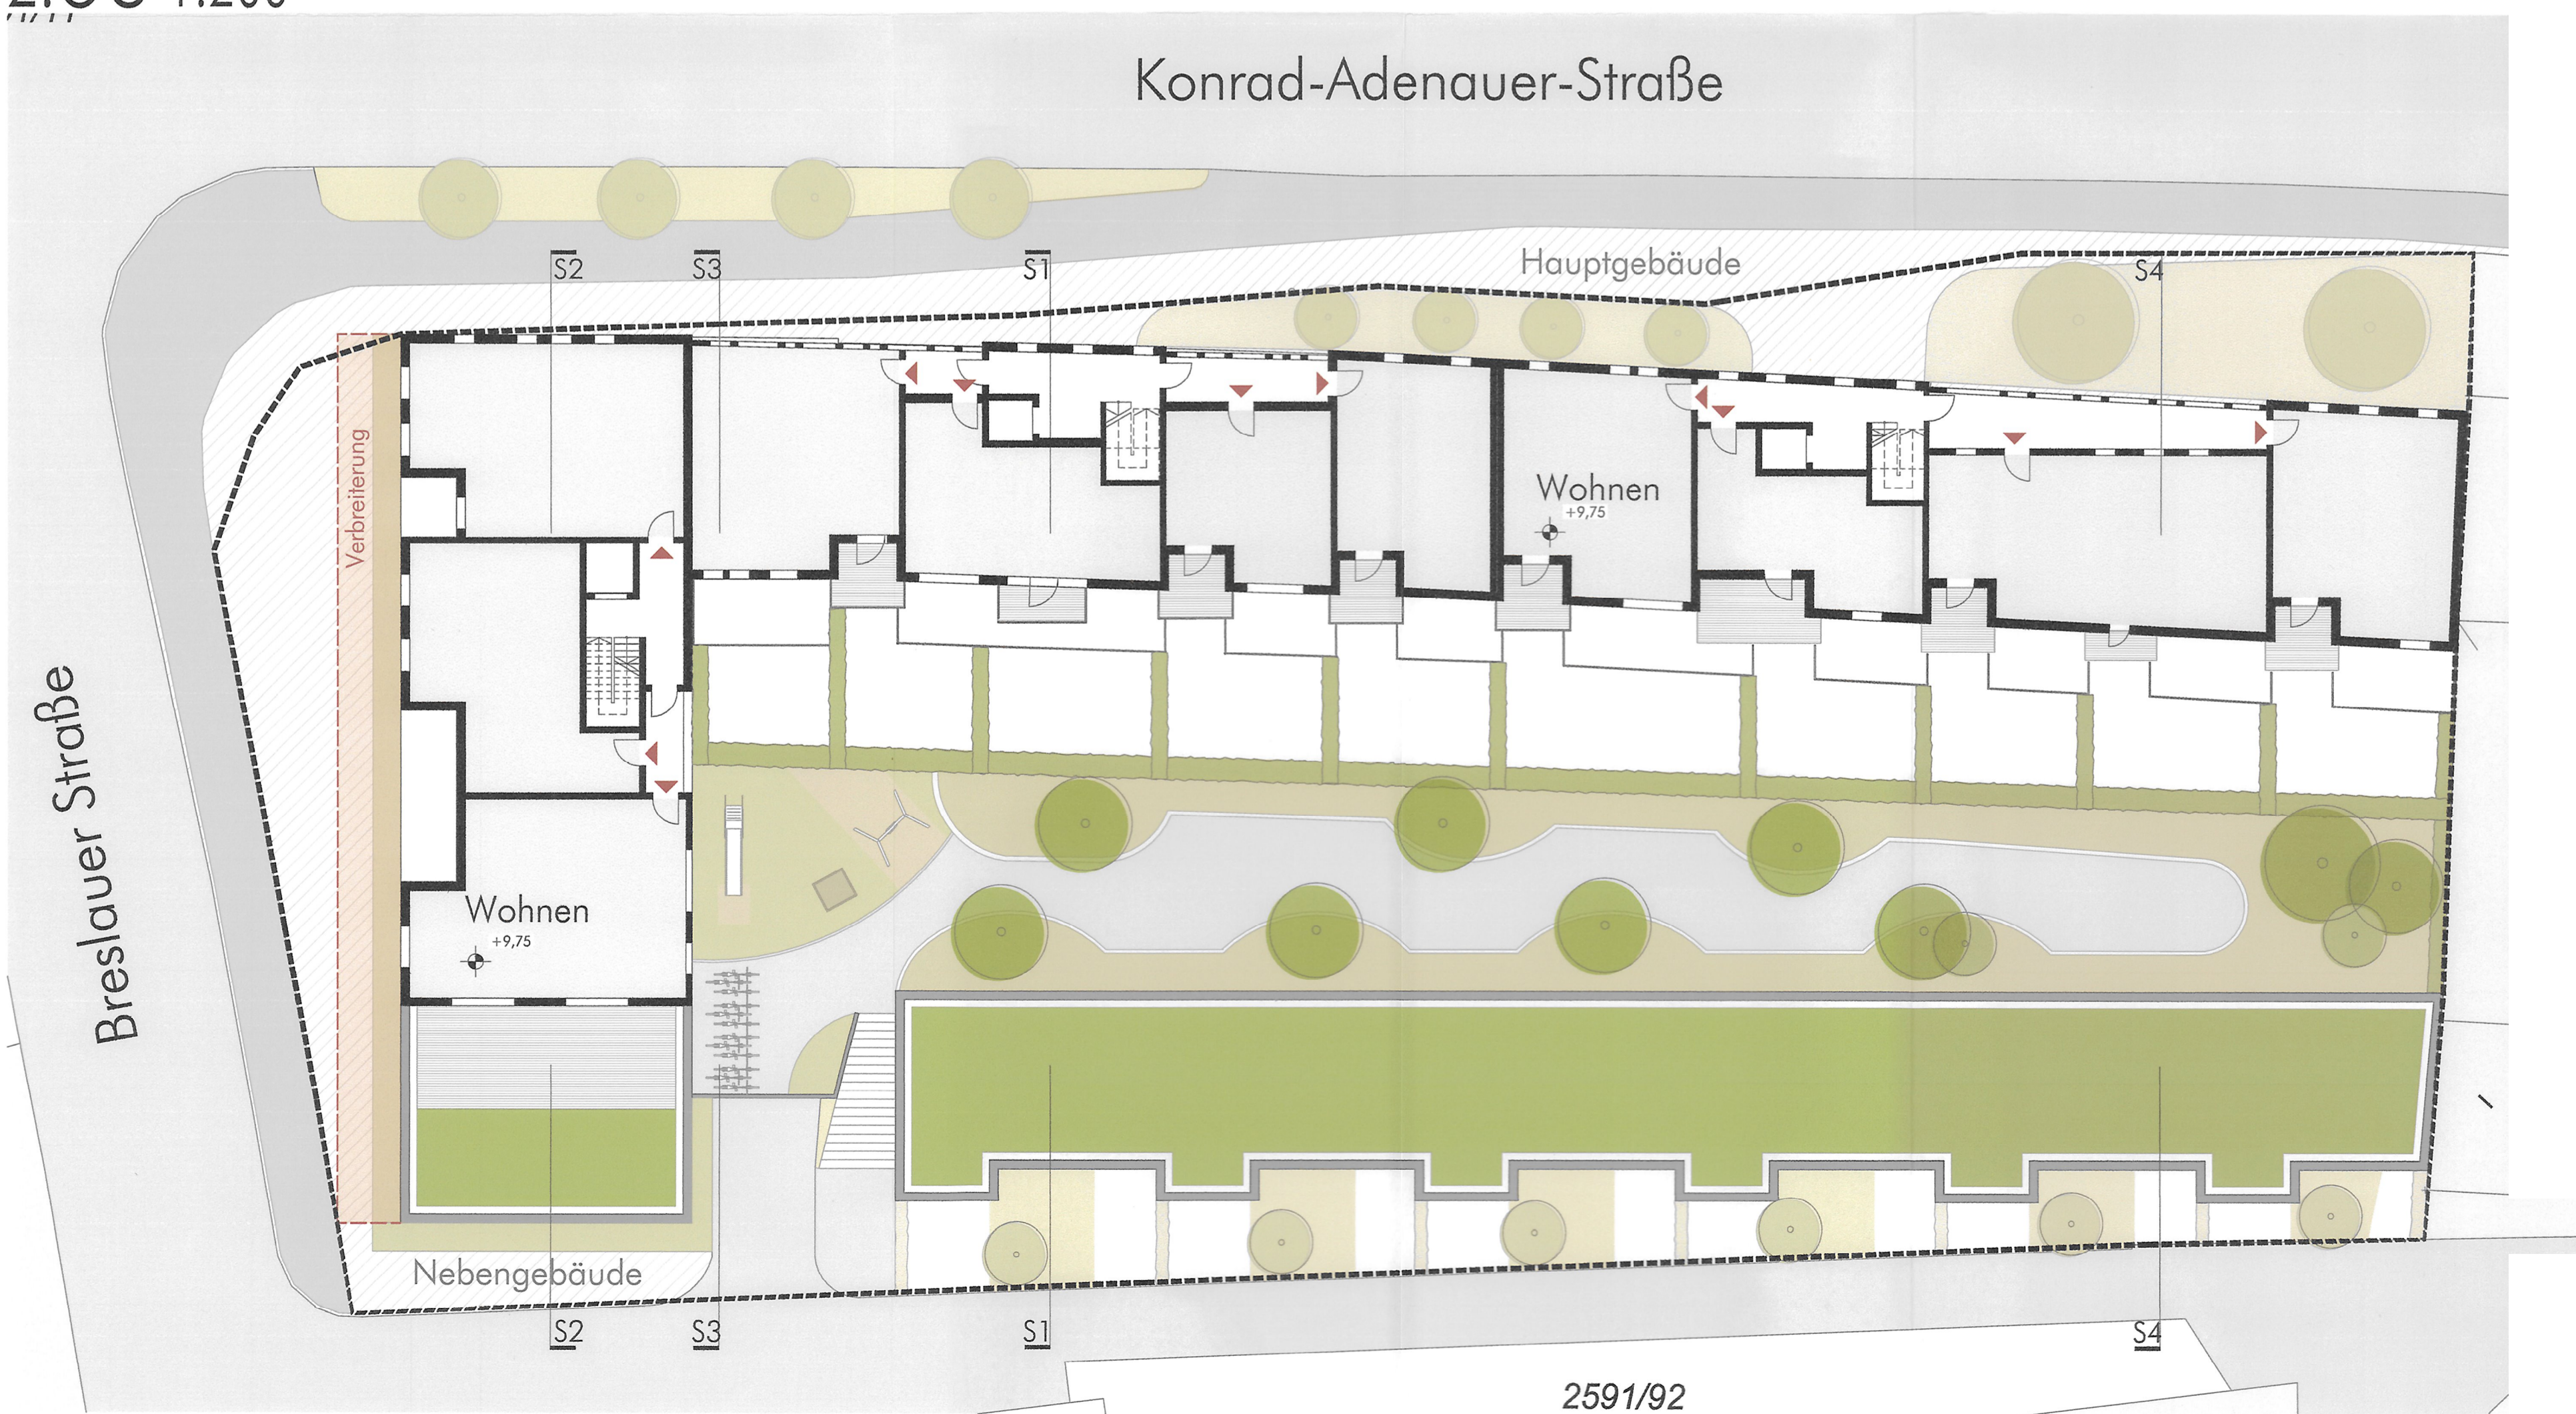

2.OG 1:200

Konrad-Adenauer-Straße



3.OG 1:200