



Konrad-Adenauer-Straße

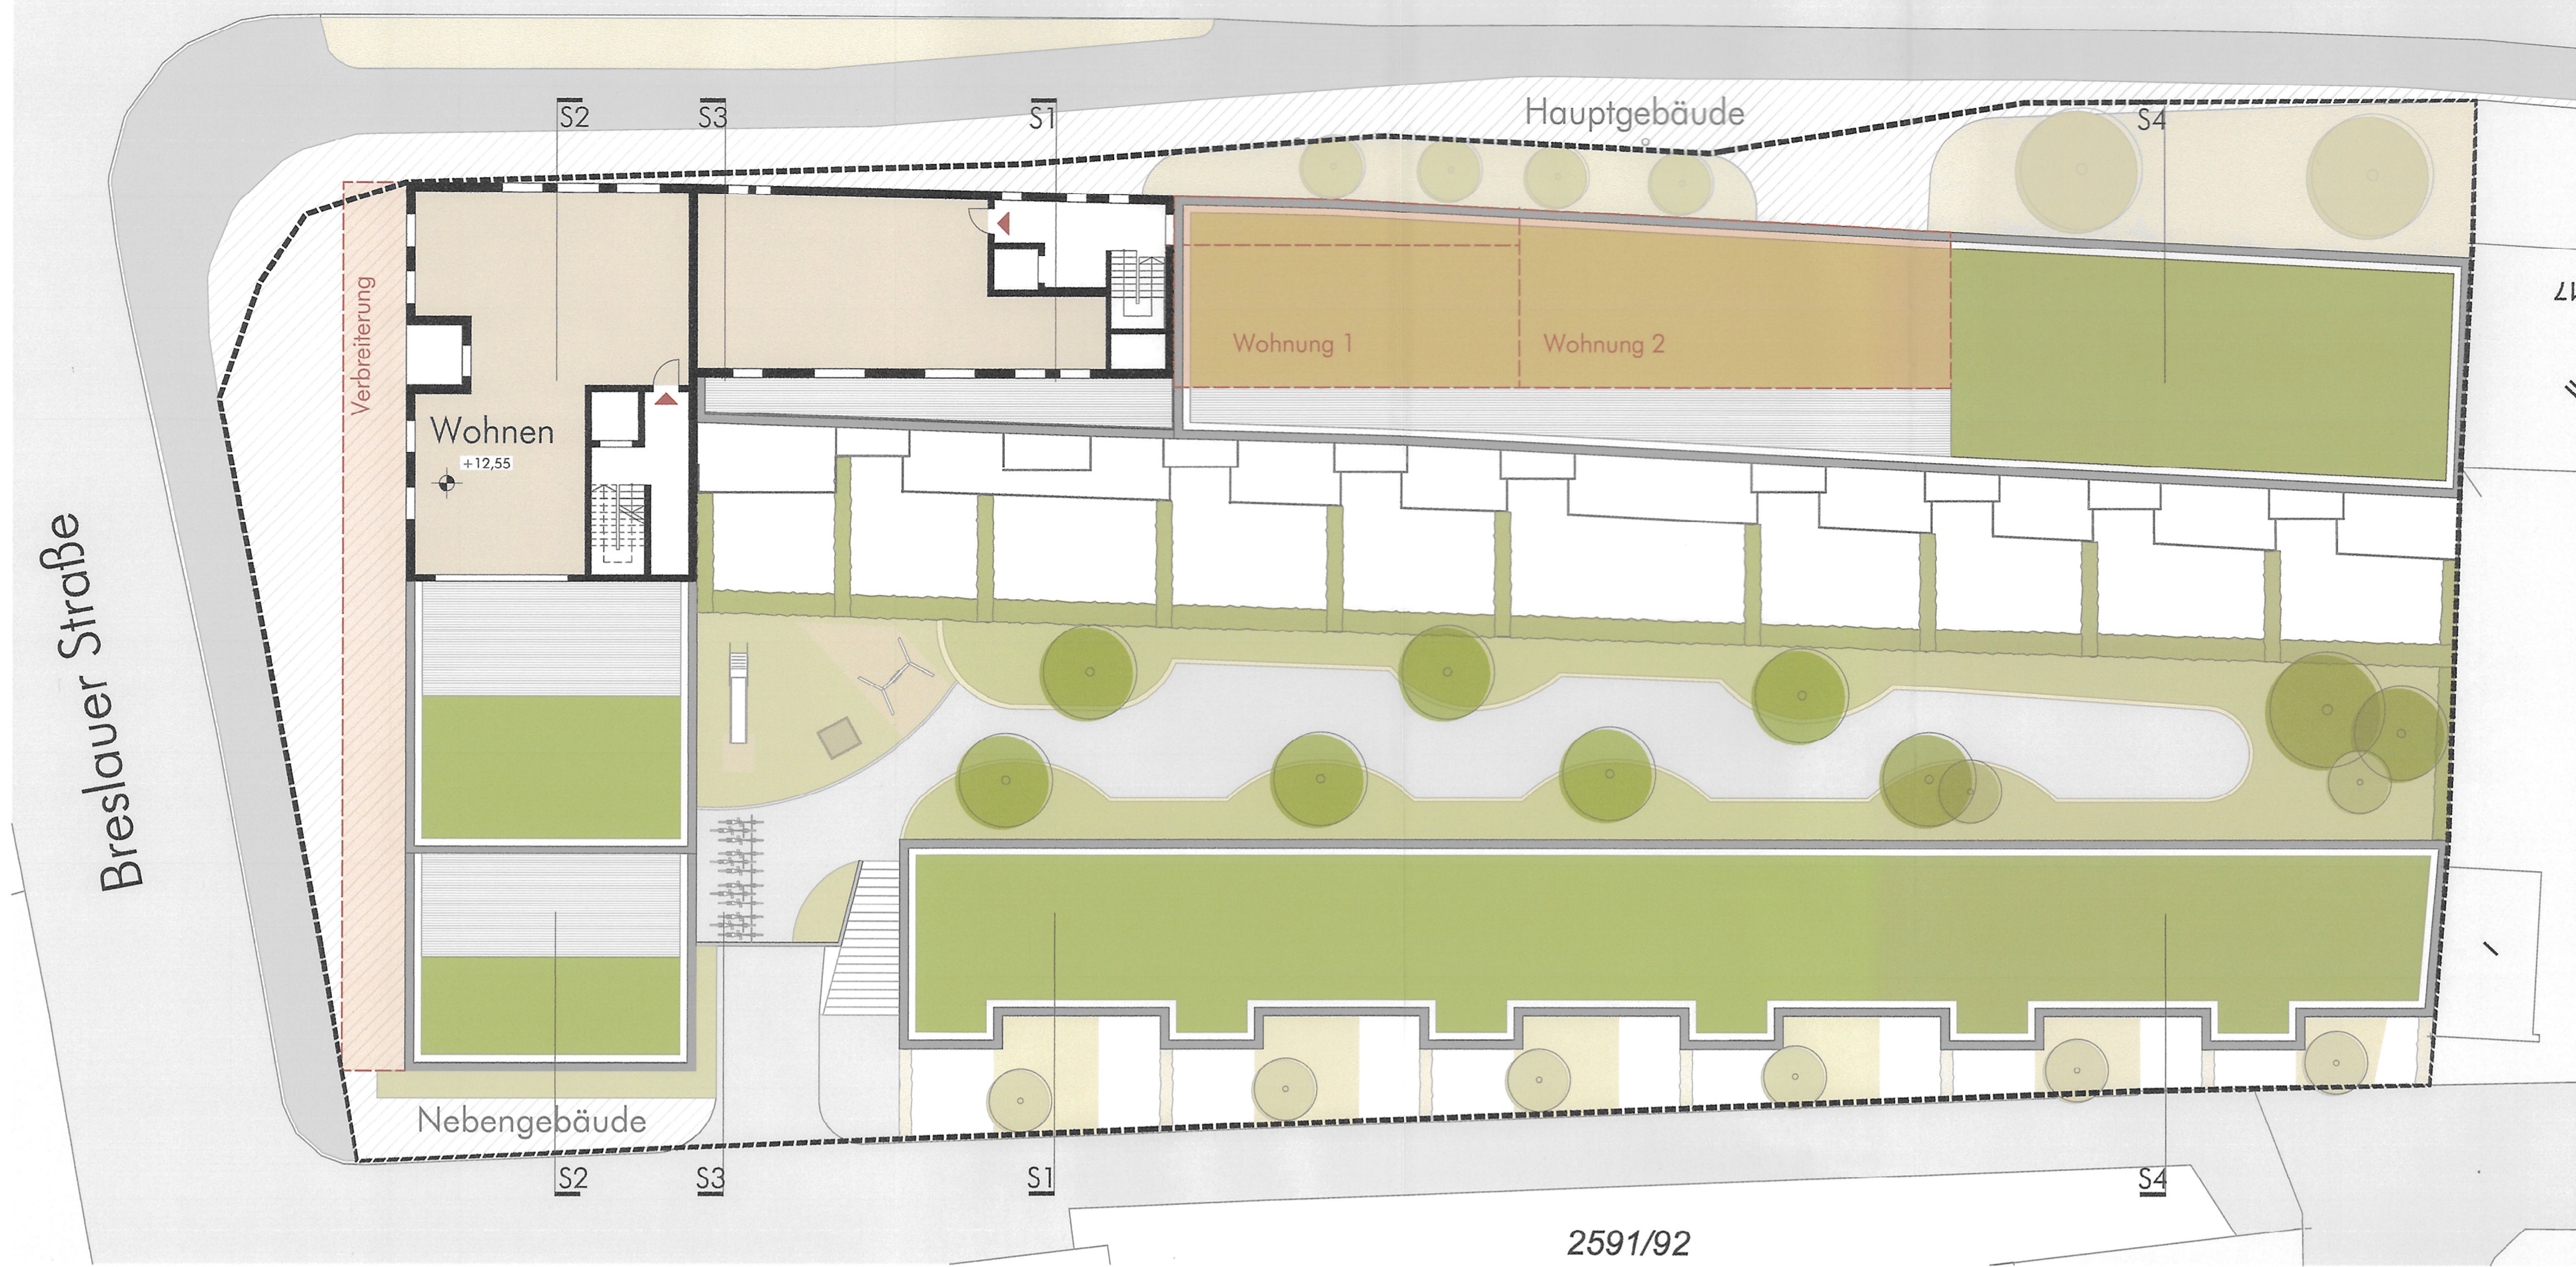

4.OG 1:200

Konrad-Adenauer-Straße

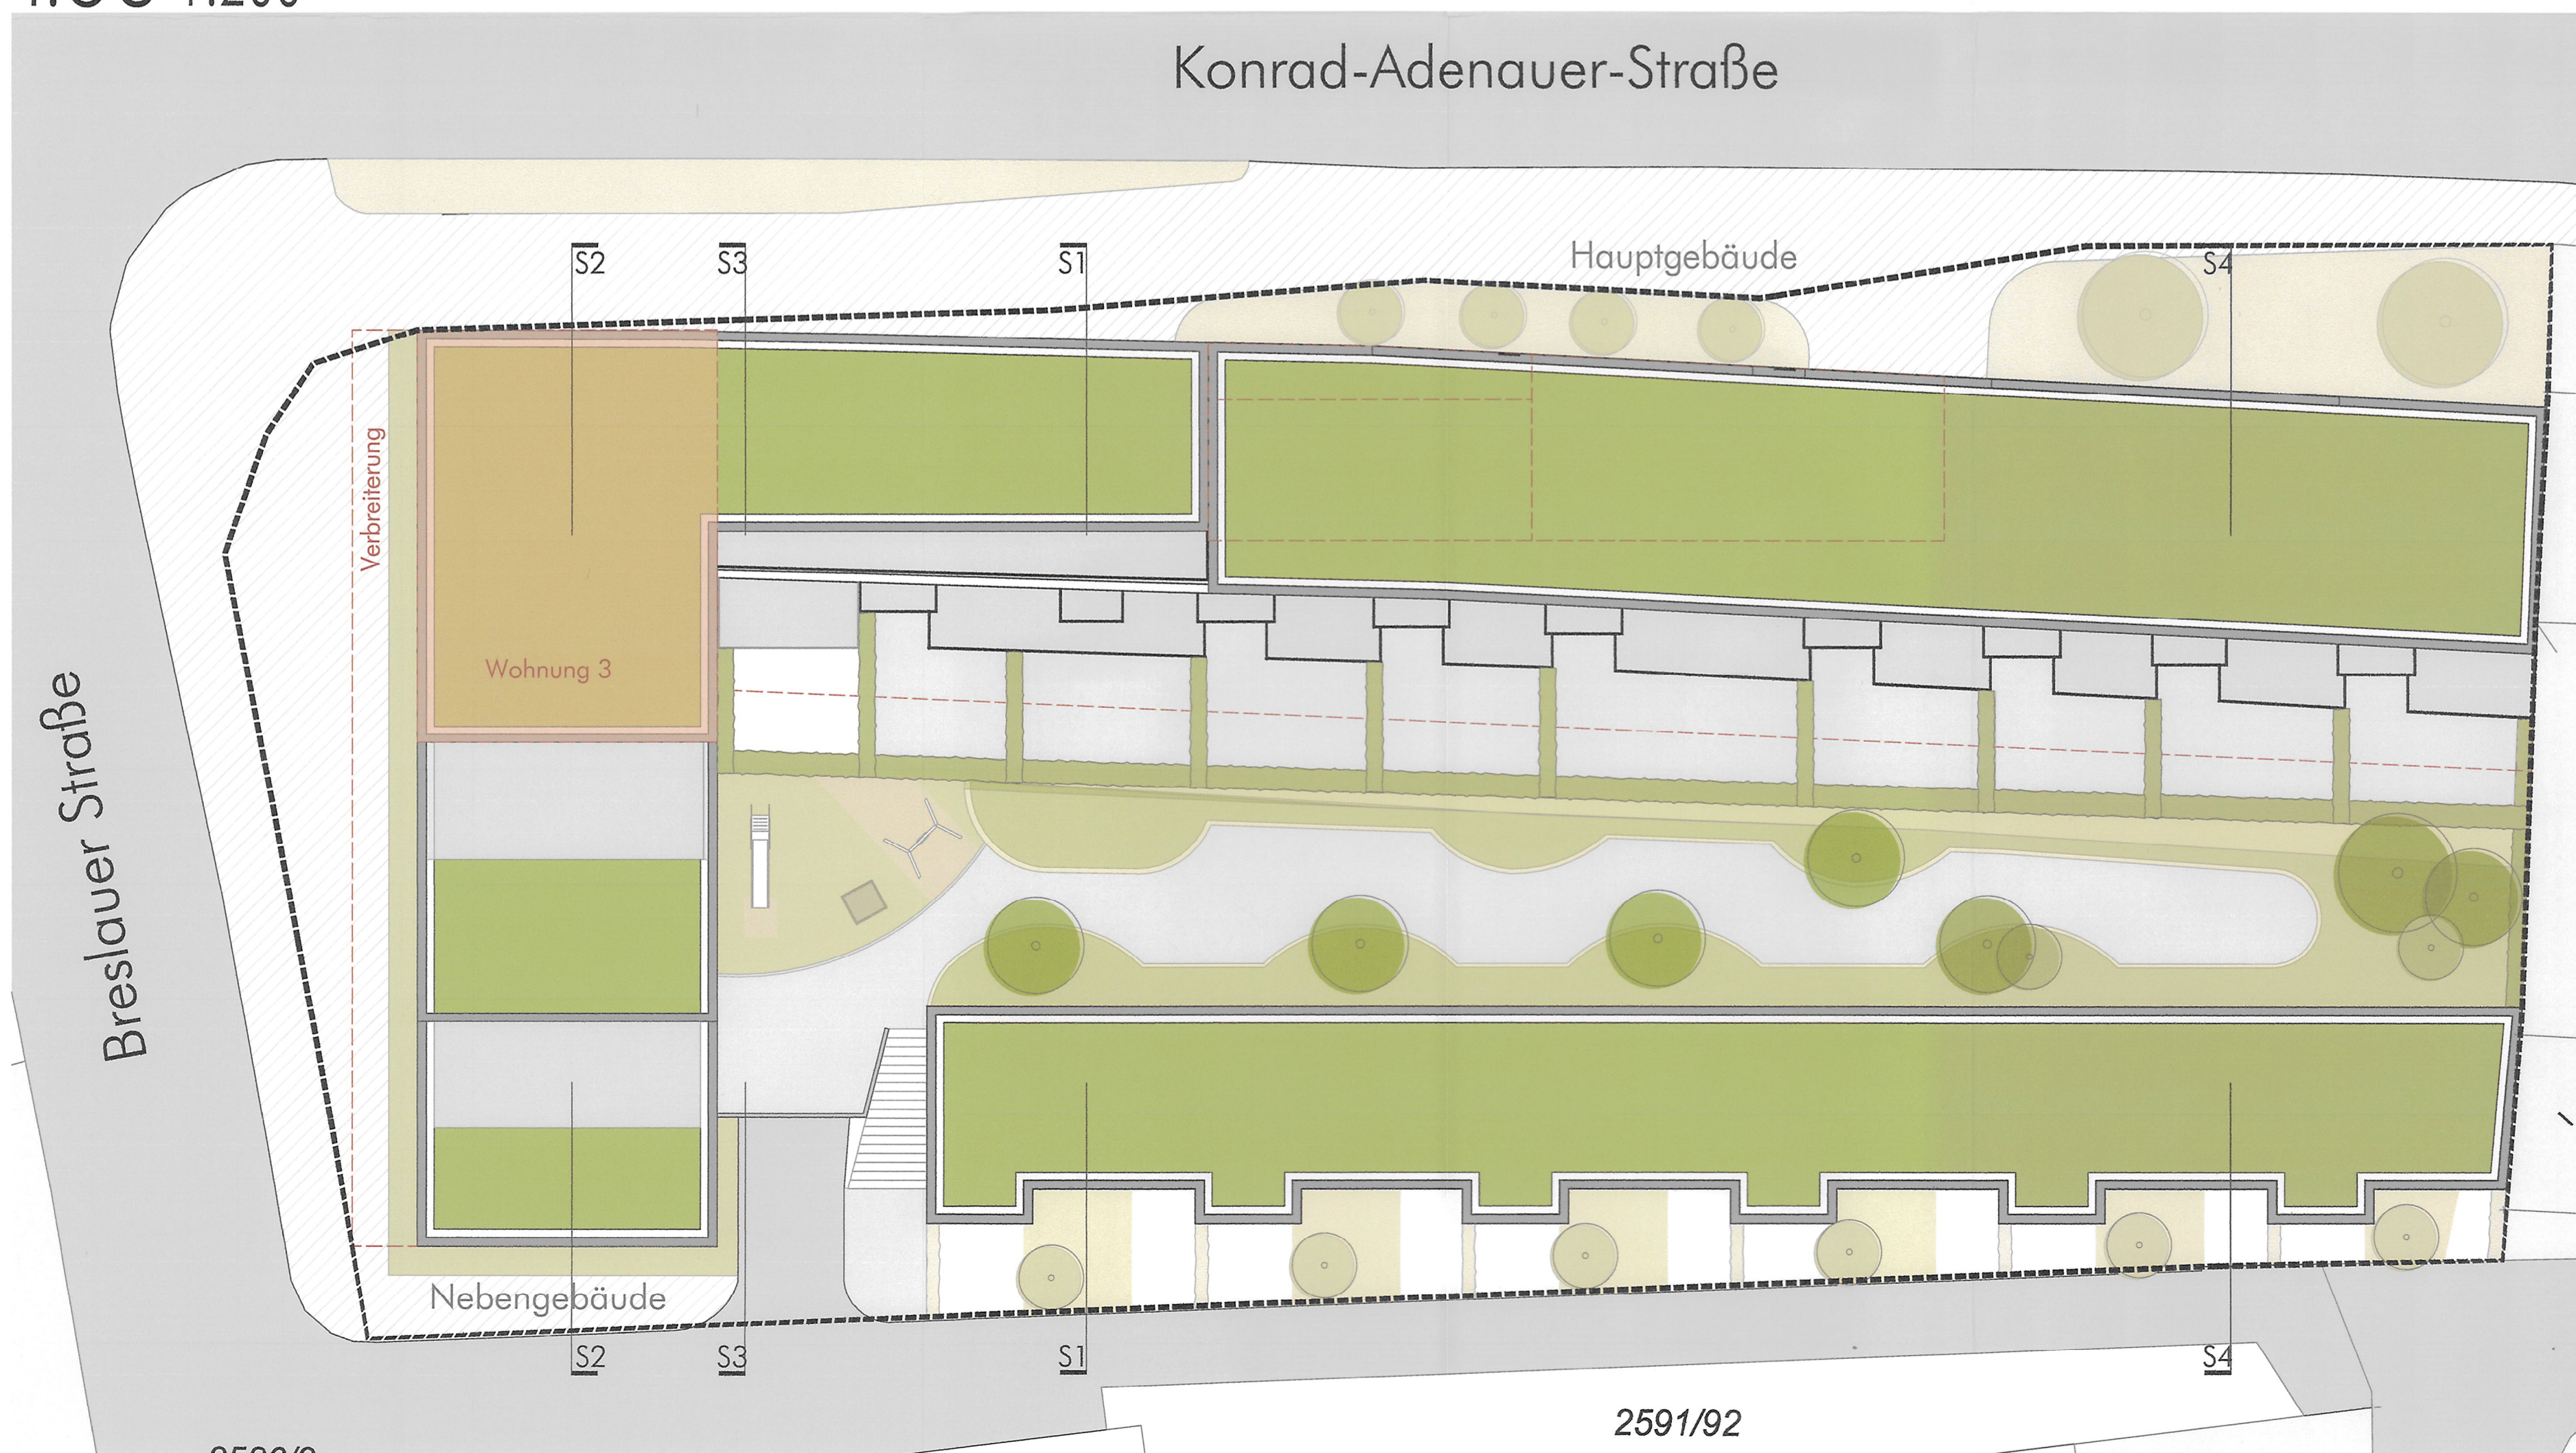

Dachaufsicht 1:200