



ANSICHT OSTEN / ABWICKLUNG PARALLEL DER GRUNDSTÜCKSGRENZE



SCHNITT A-A

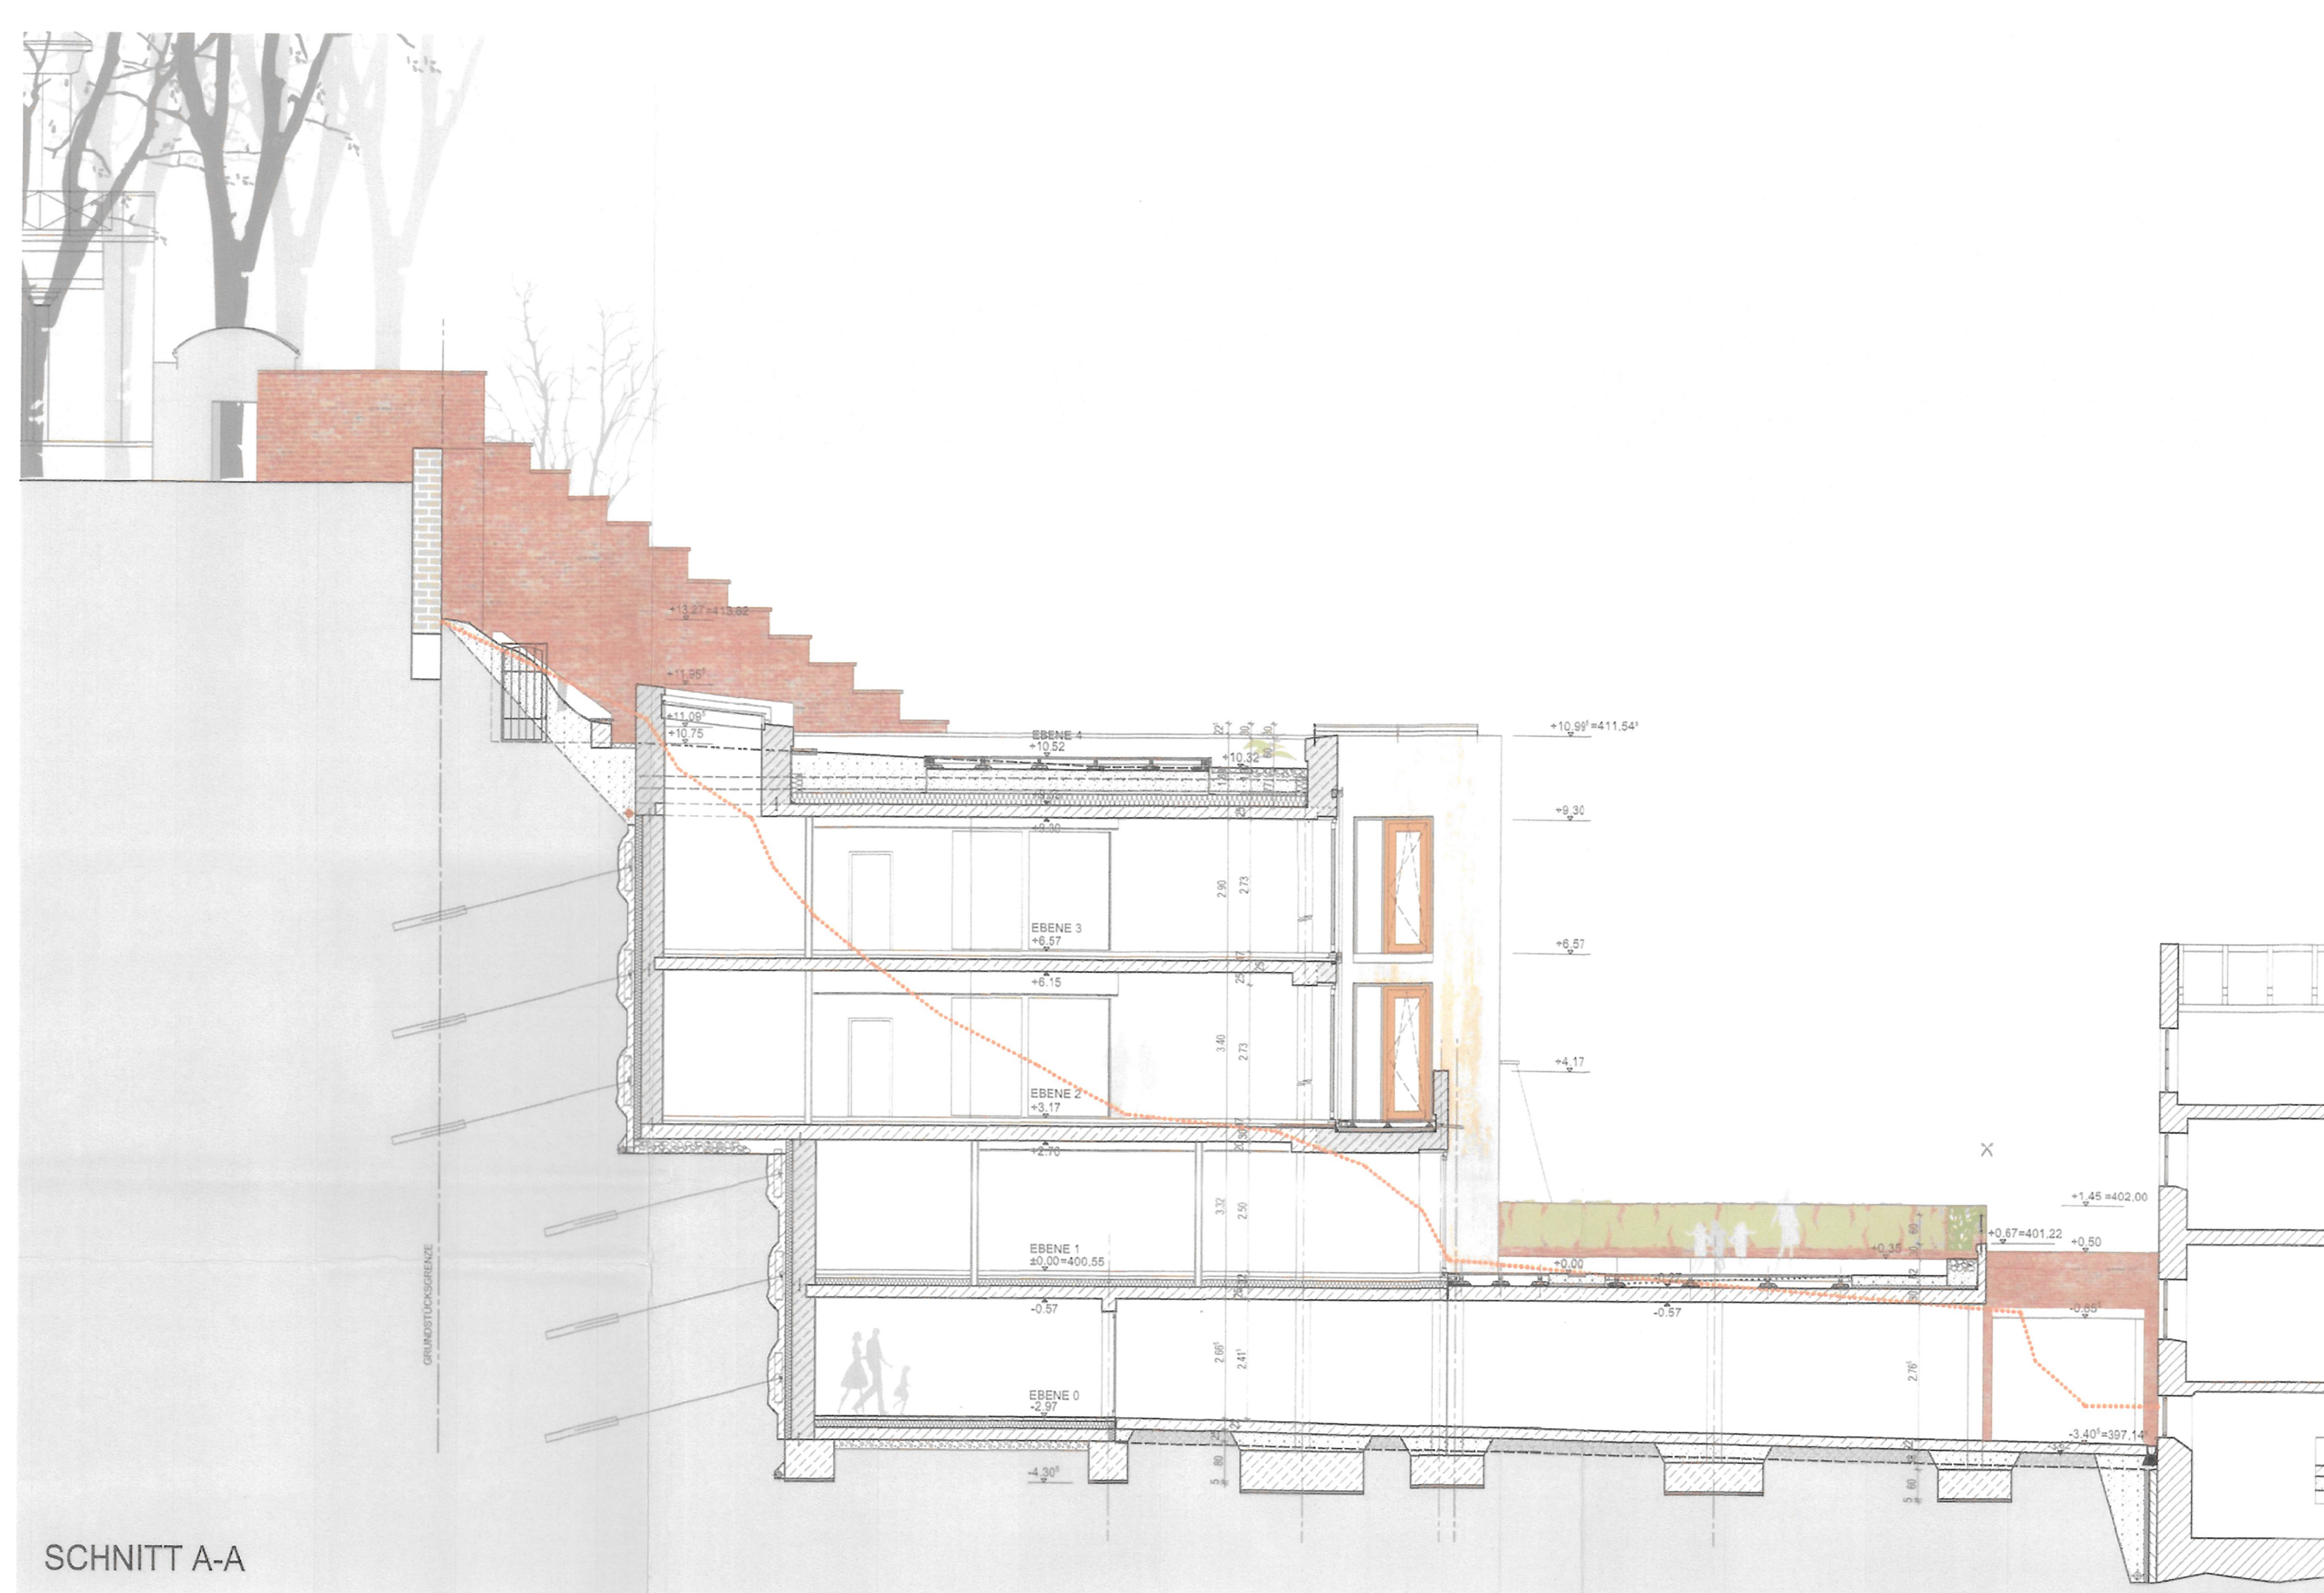

ABSTANDSFLÄCHEN

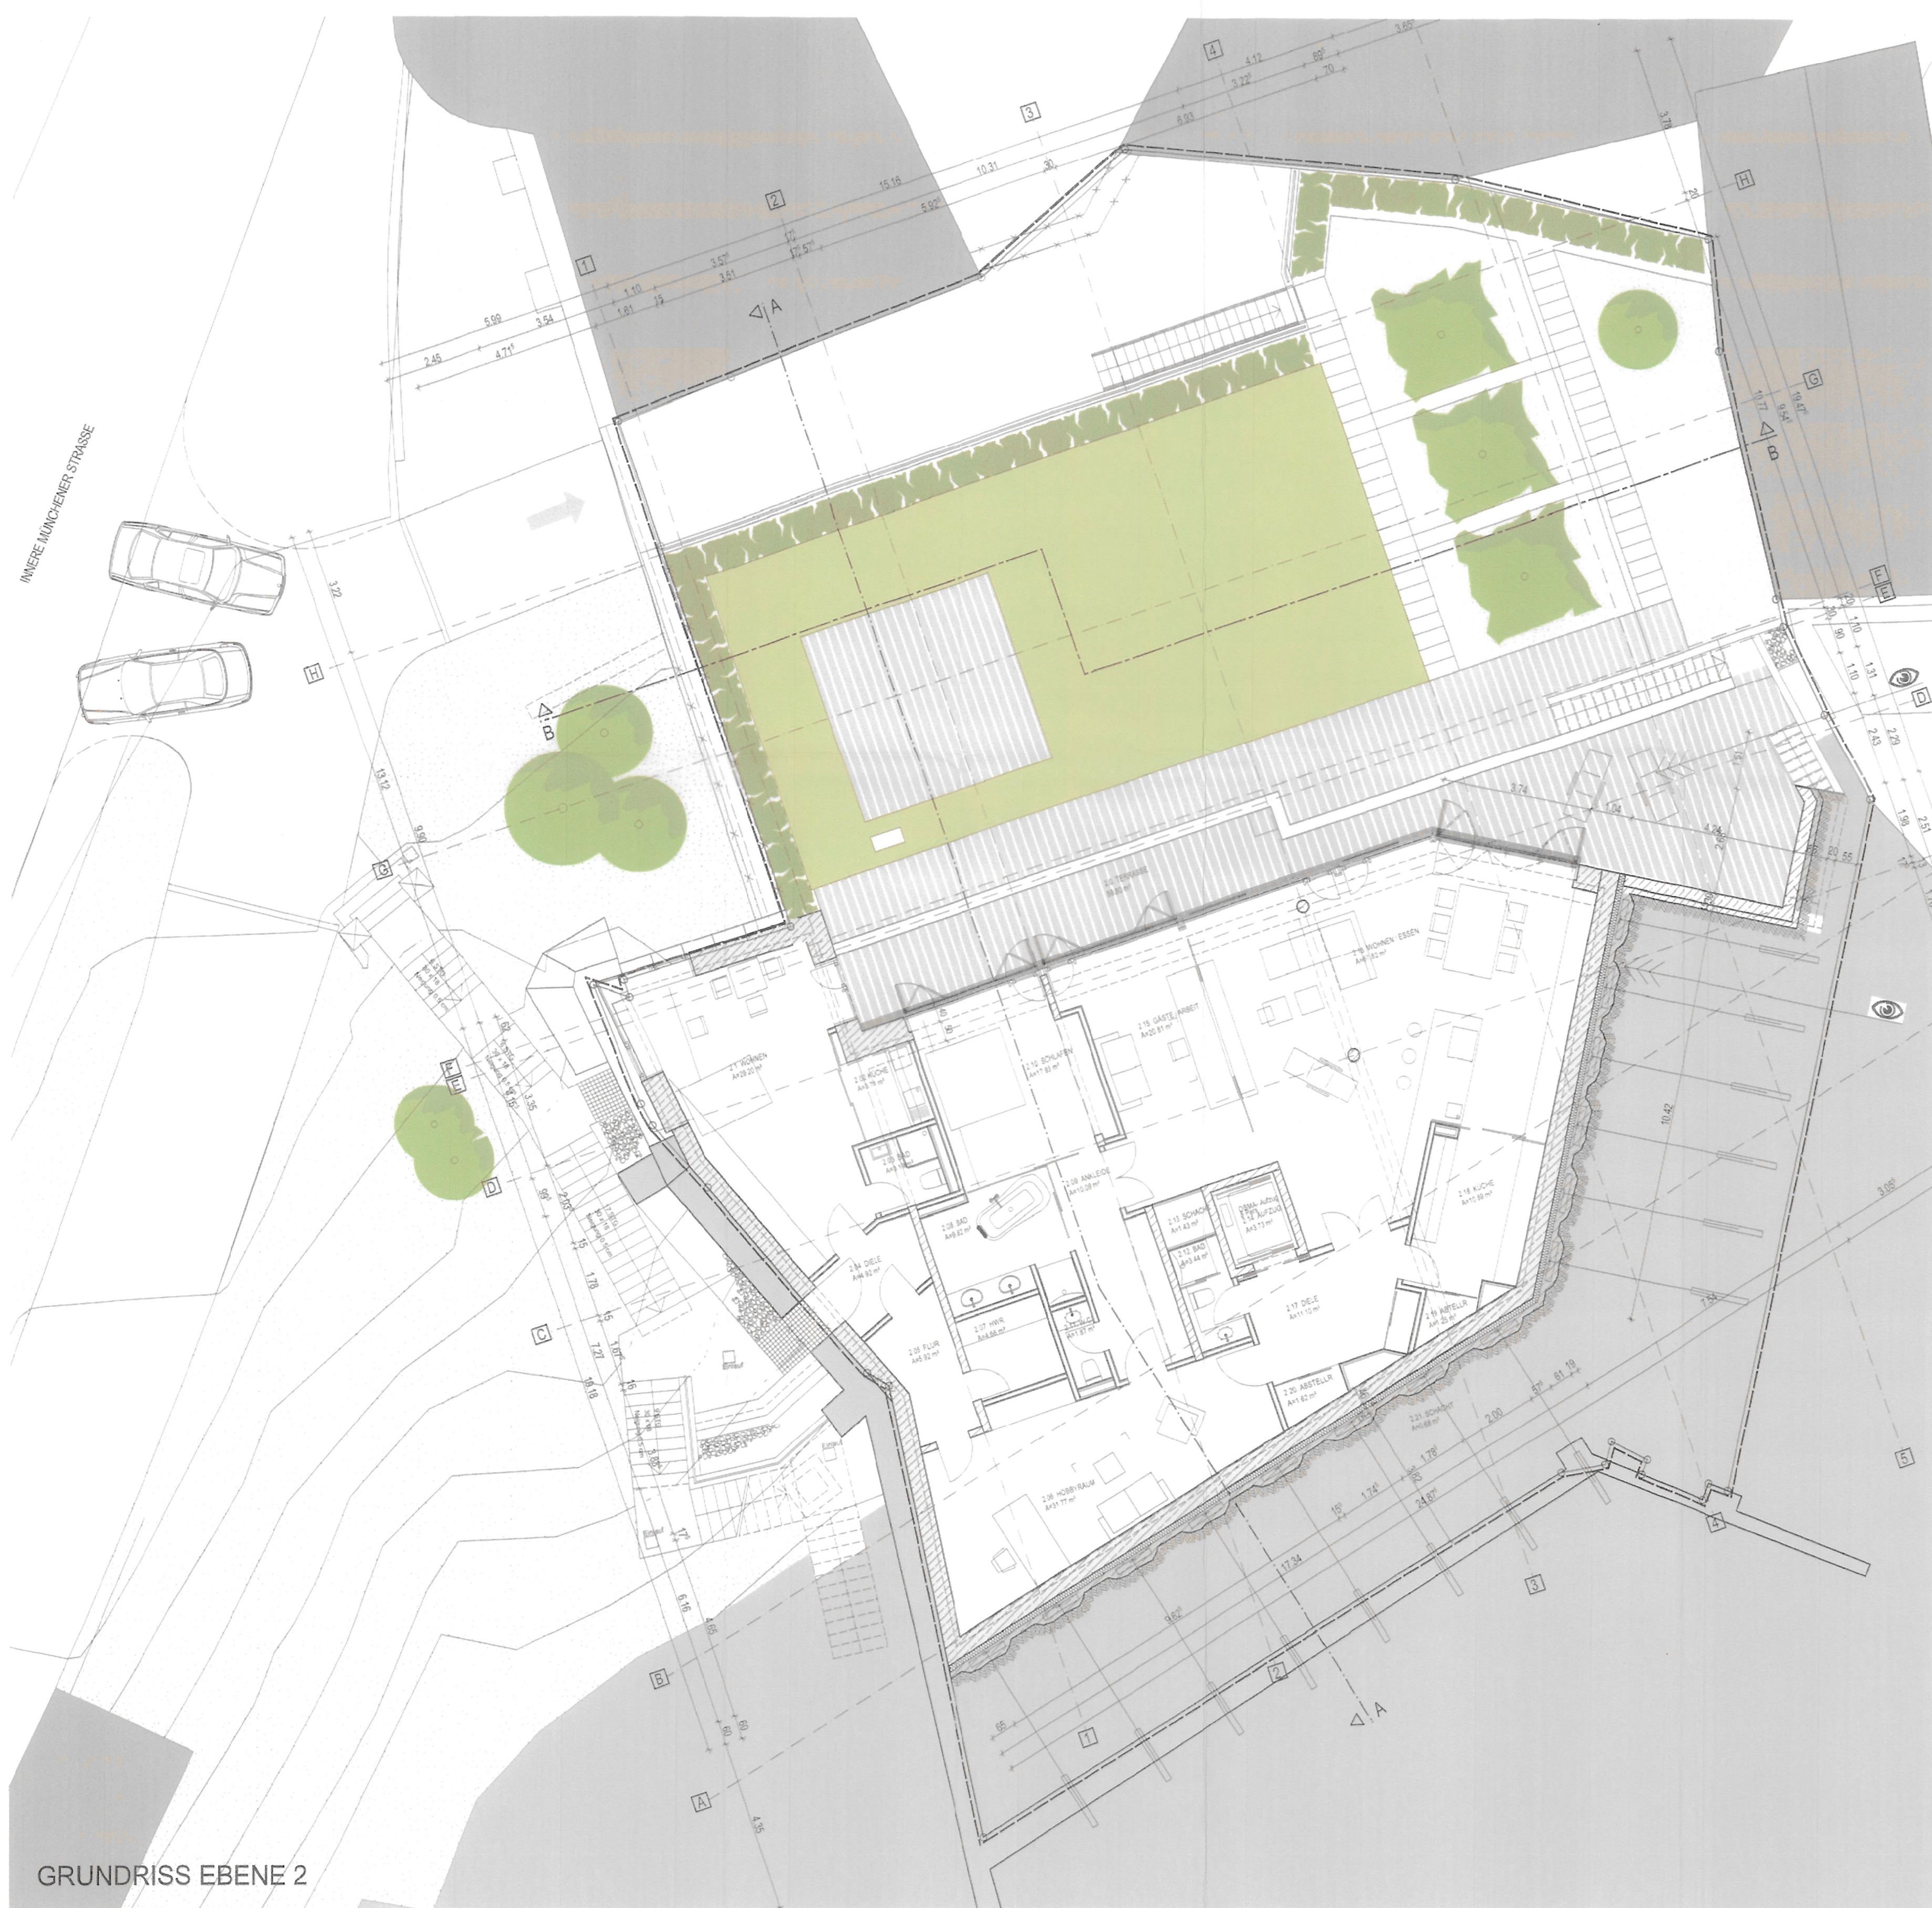

GRUNDRISS EBENE 2



GRUNDRISS EBENE 3



LAGEPLAN M 1:1000

Original T-2013-20
ARCHITEKTURBÜRO EINGANG
 1.2. AUG. 2013
 NEUBAU EINES WOHNSHAUSES
 MIT 5 WOHNUNGEN UND 13 STELLPLÄTZEN
 FLUR NR.: 1255
 INNERE MÜNCHENER STRASSE 1 (ALTE BERGSTRASSE 146a)
 84028 LANDSHUT
 LAGEPLAN
 GRUNDRISSE E2, E3, ANSICHT OST, SCHNITT
 M 1:1000 / 1:500
 M 1:100