



RISS EBENE 0

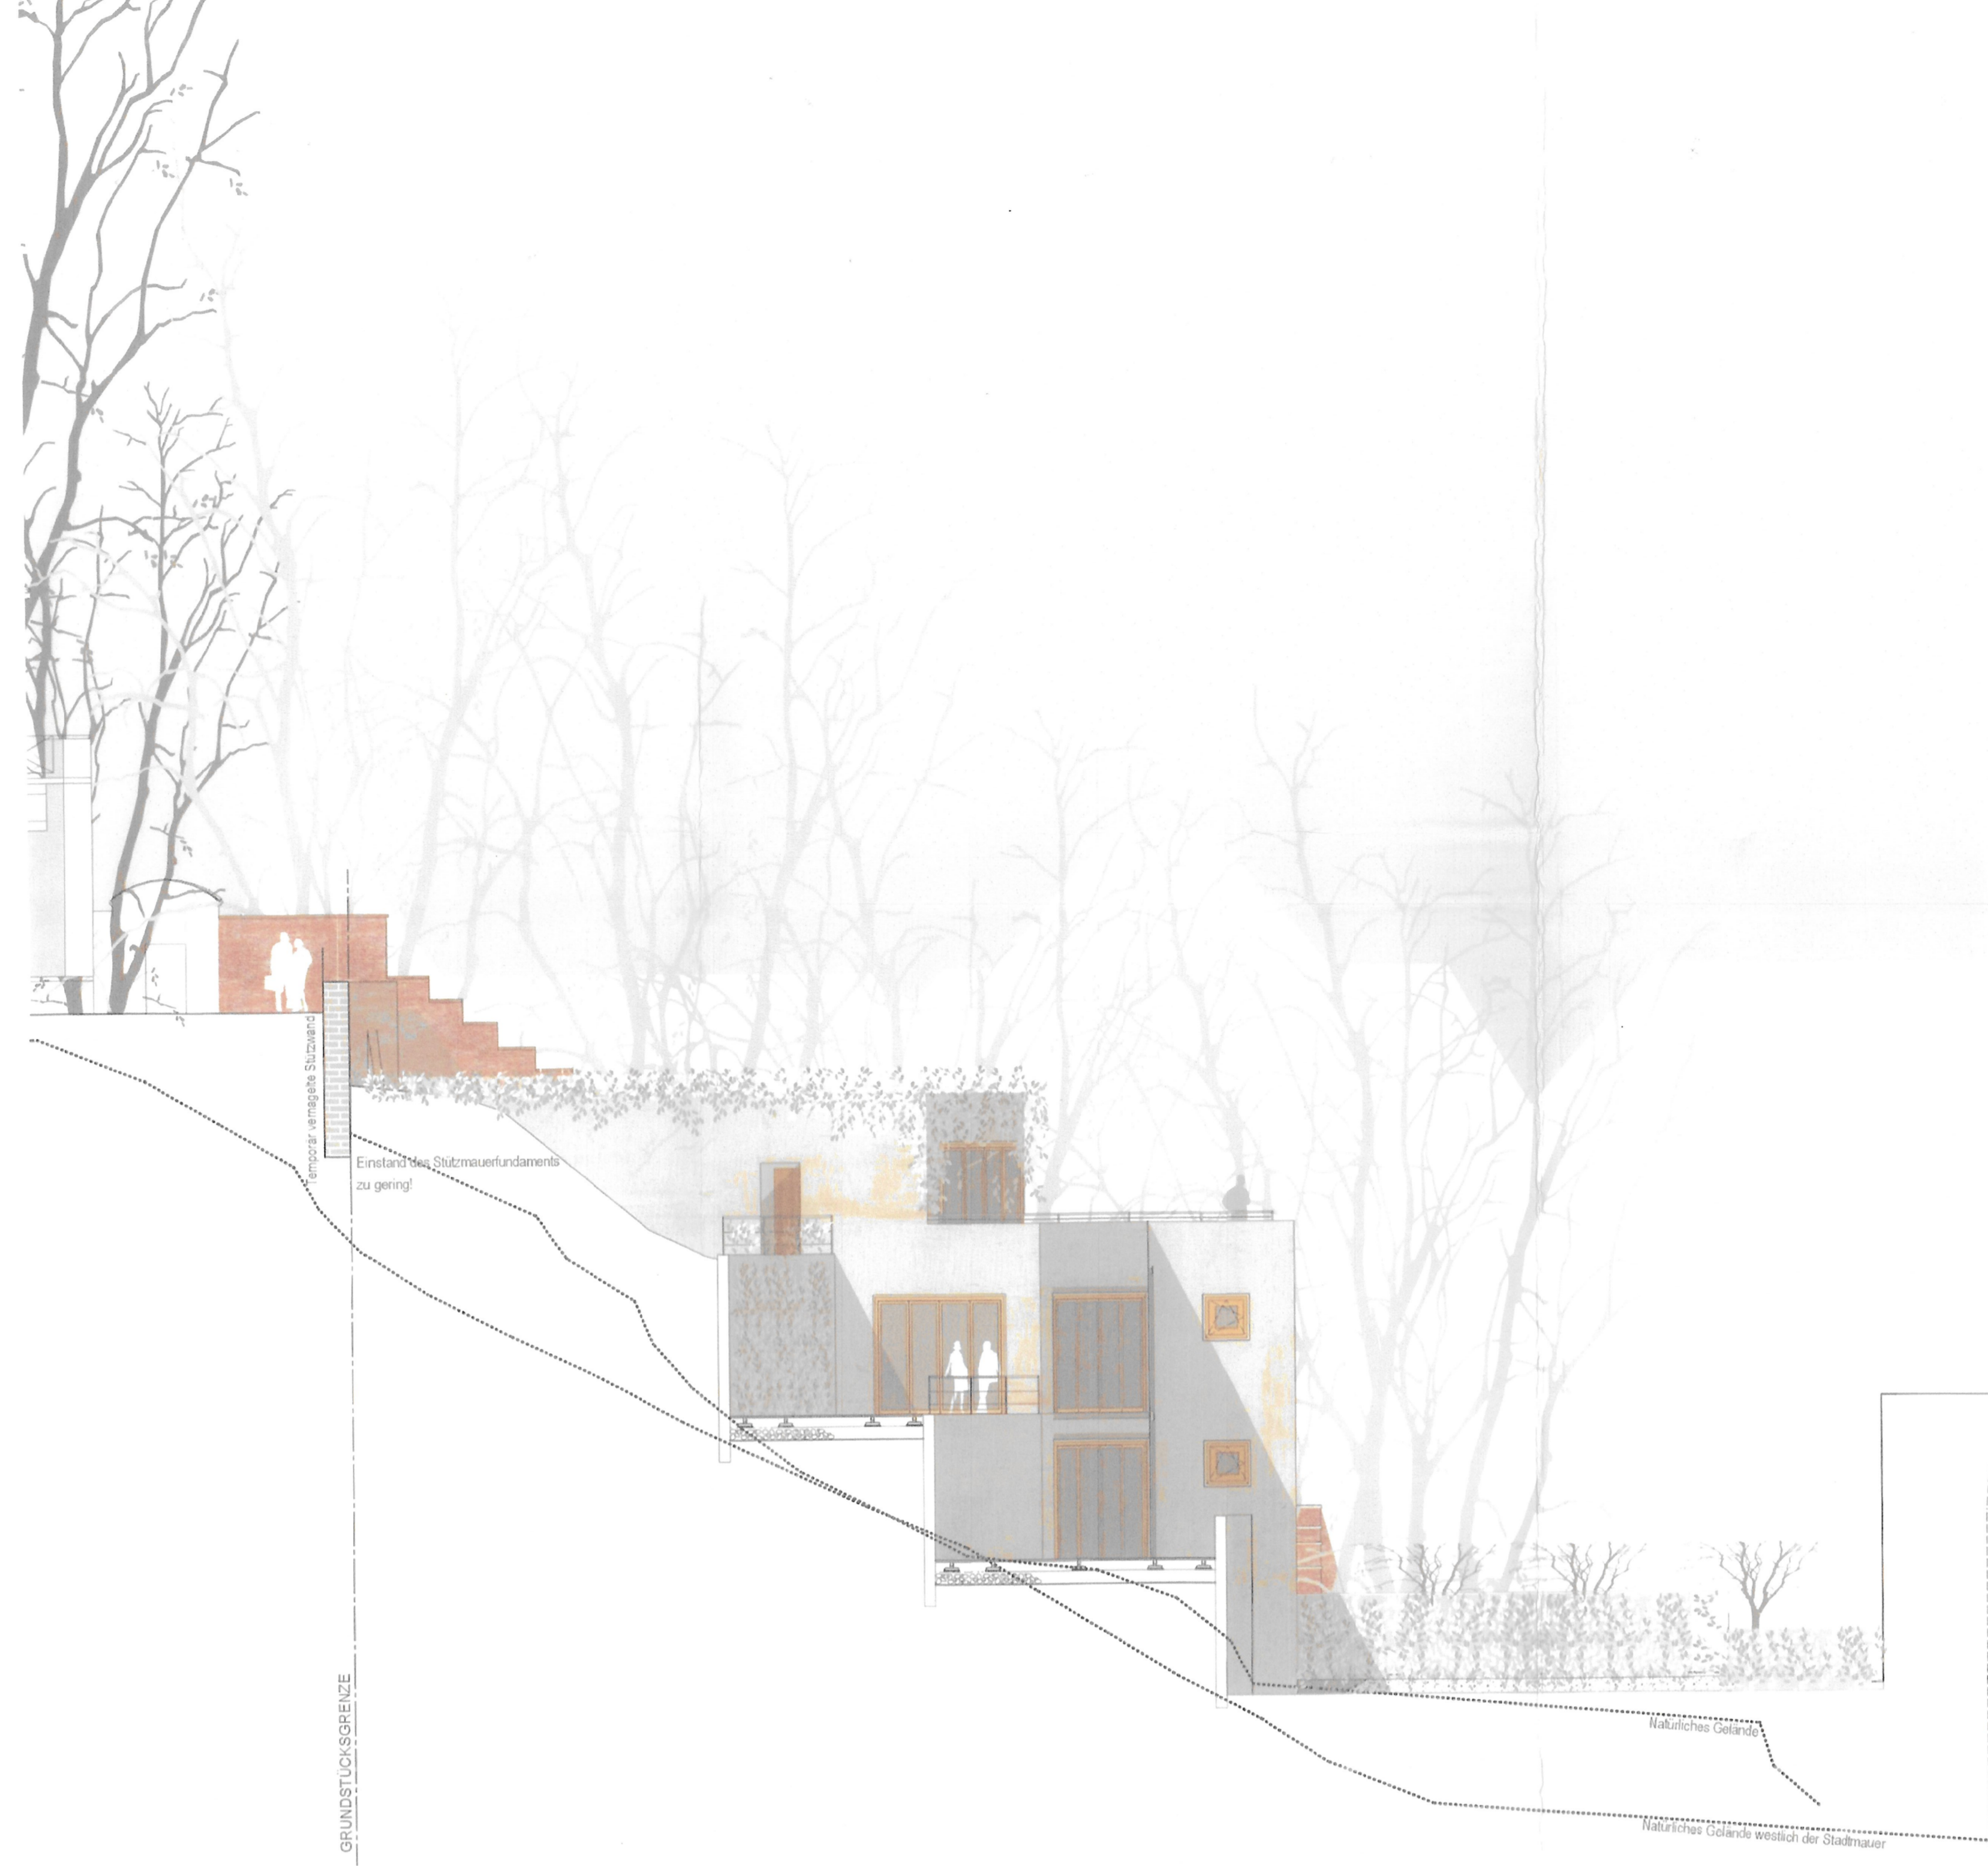

OSTANSICHT

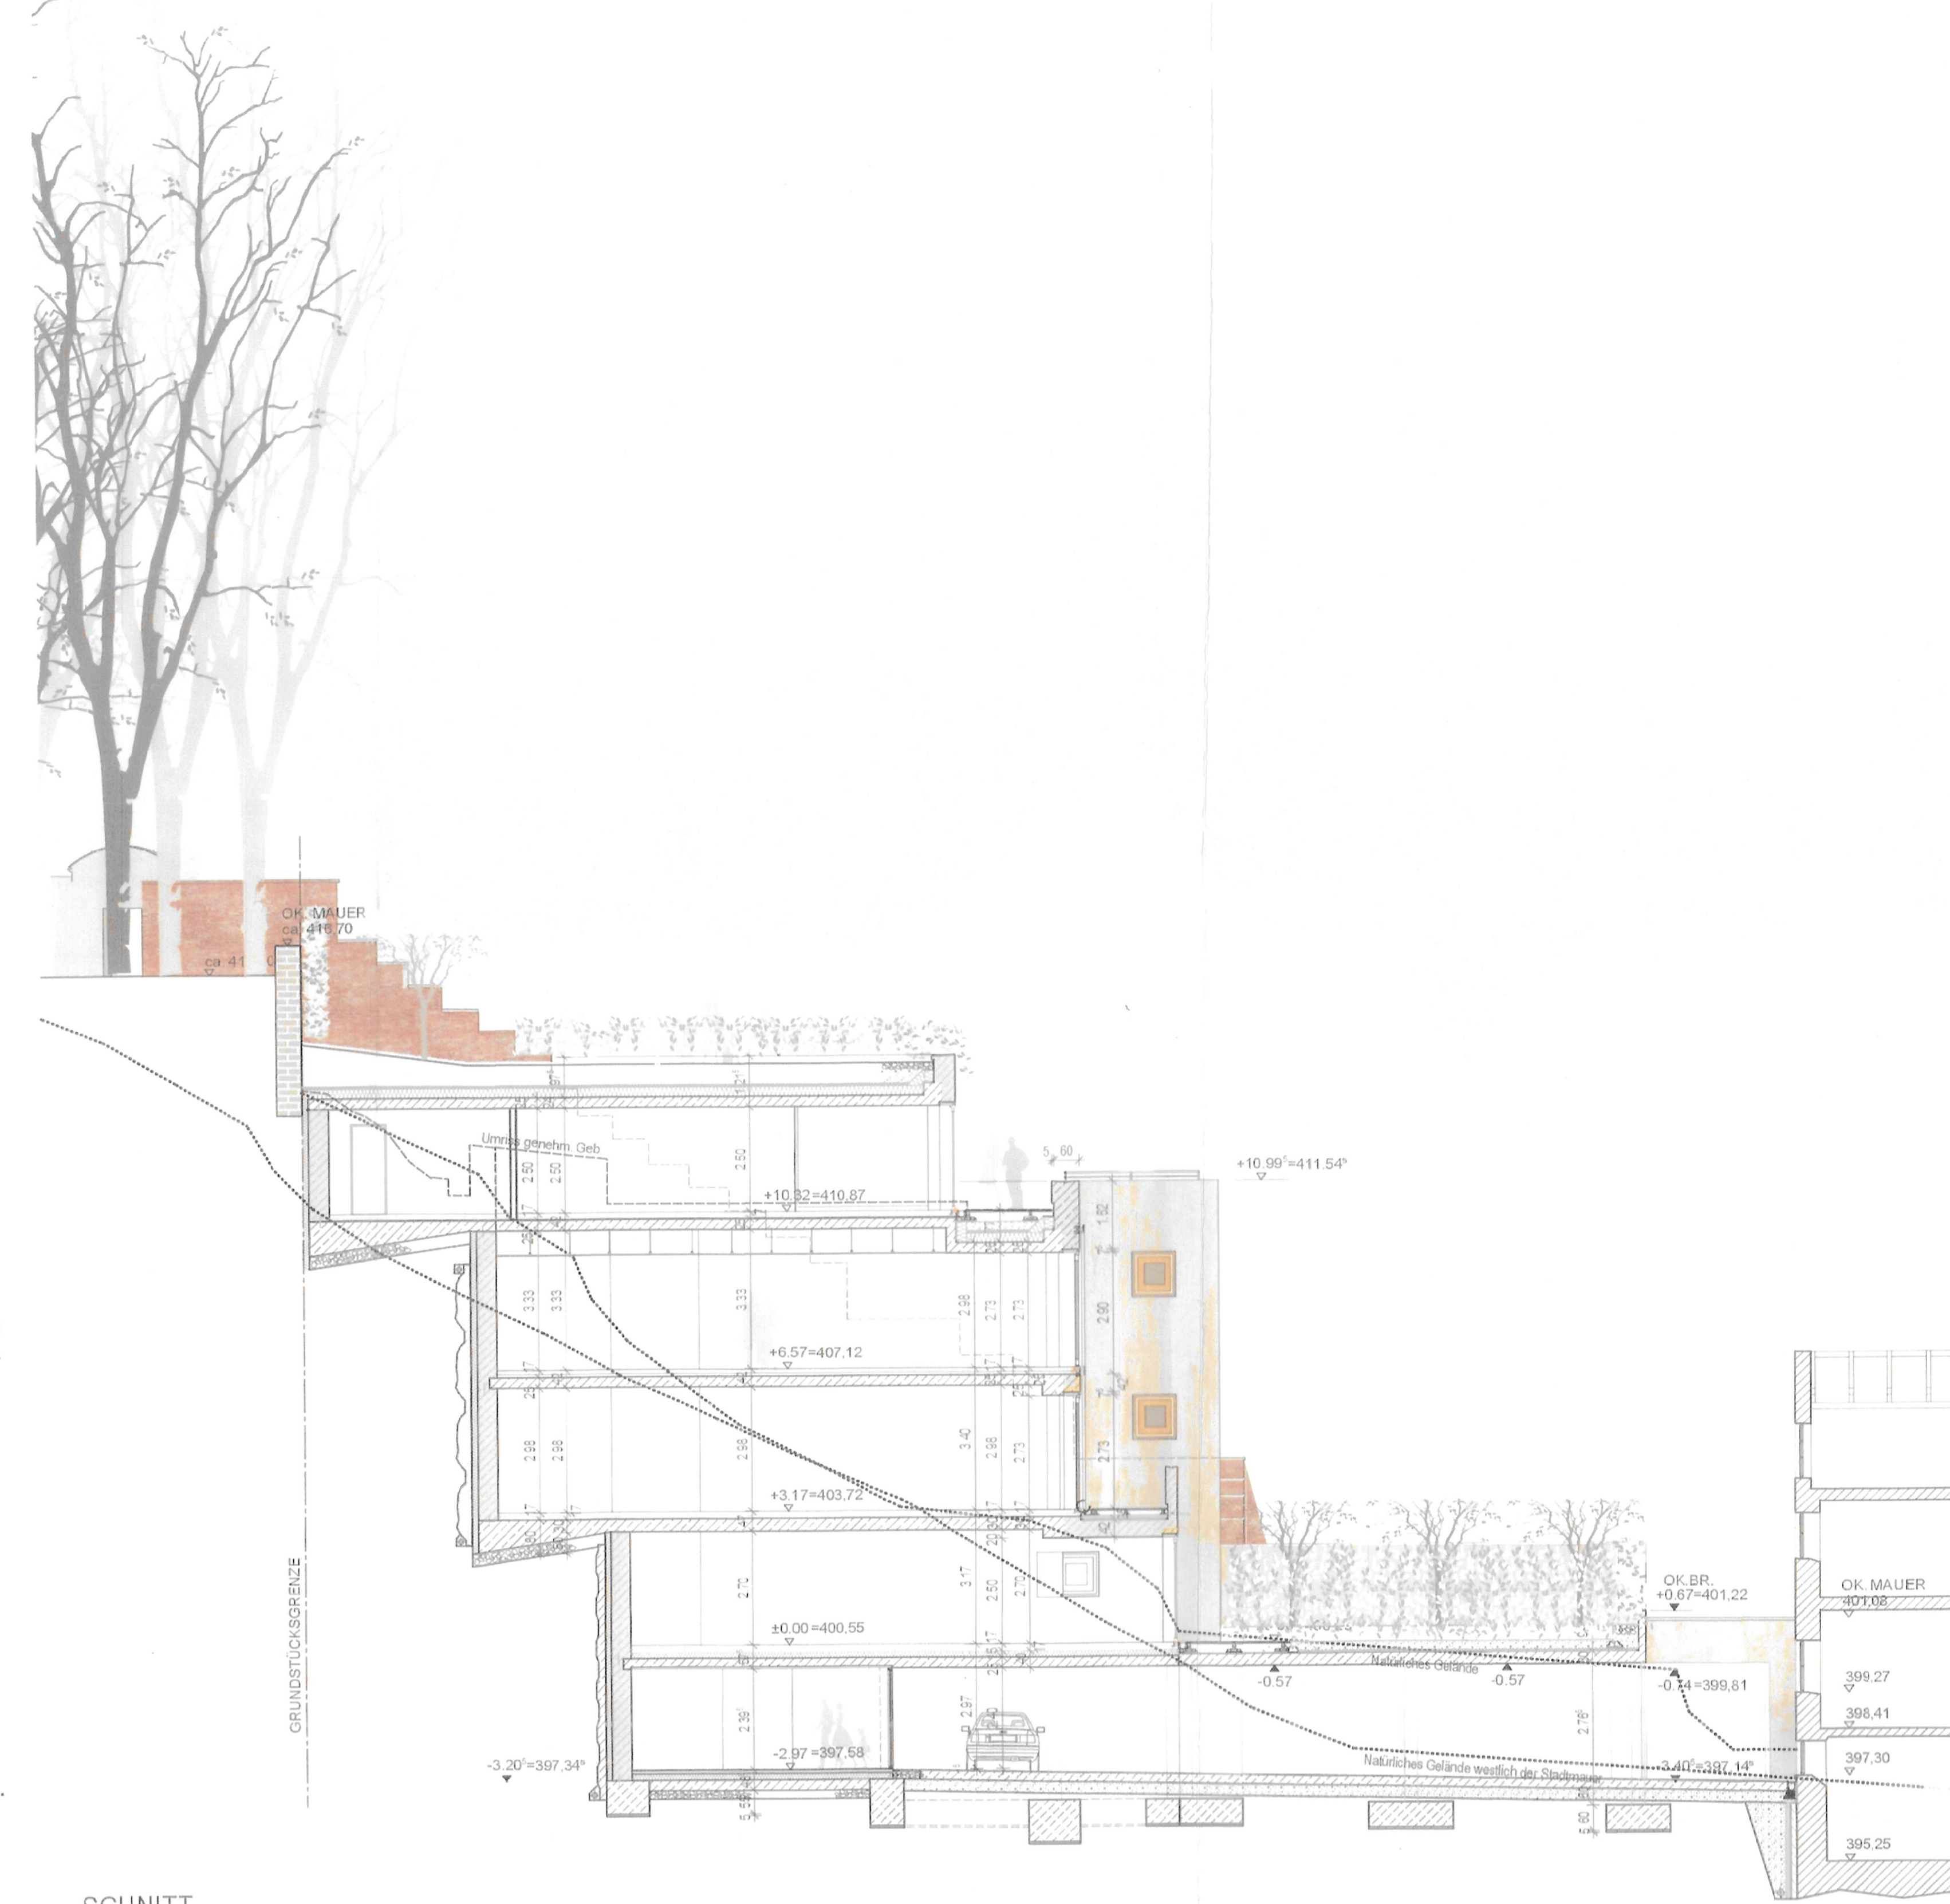


SCHNITT



RISS EBENE 1



GRUNDRISS EBENE 2

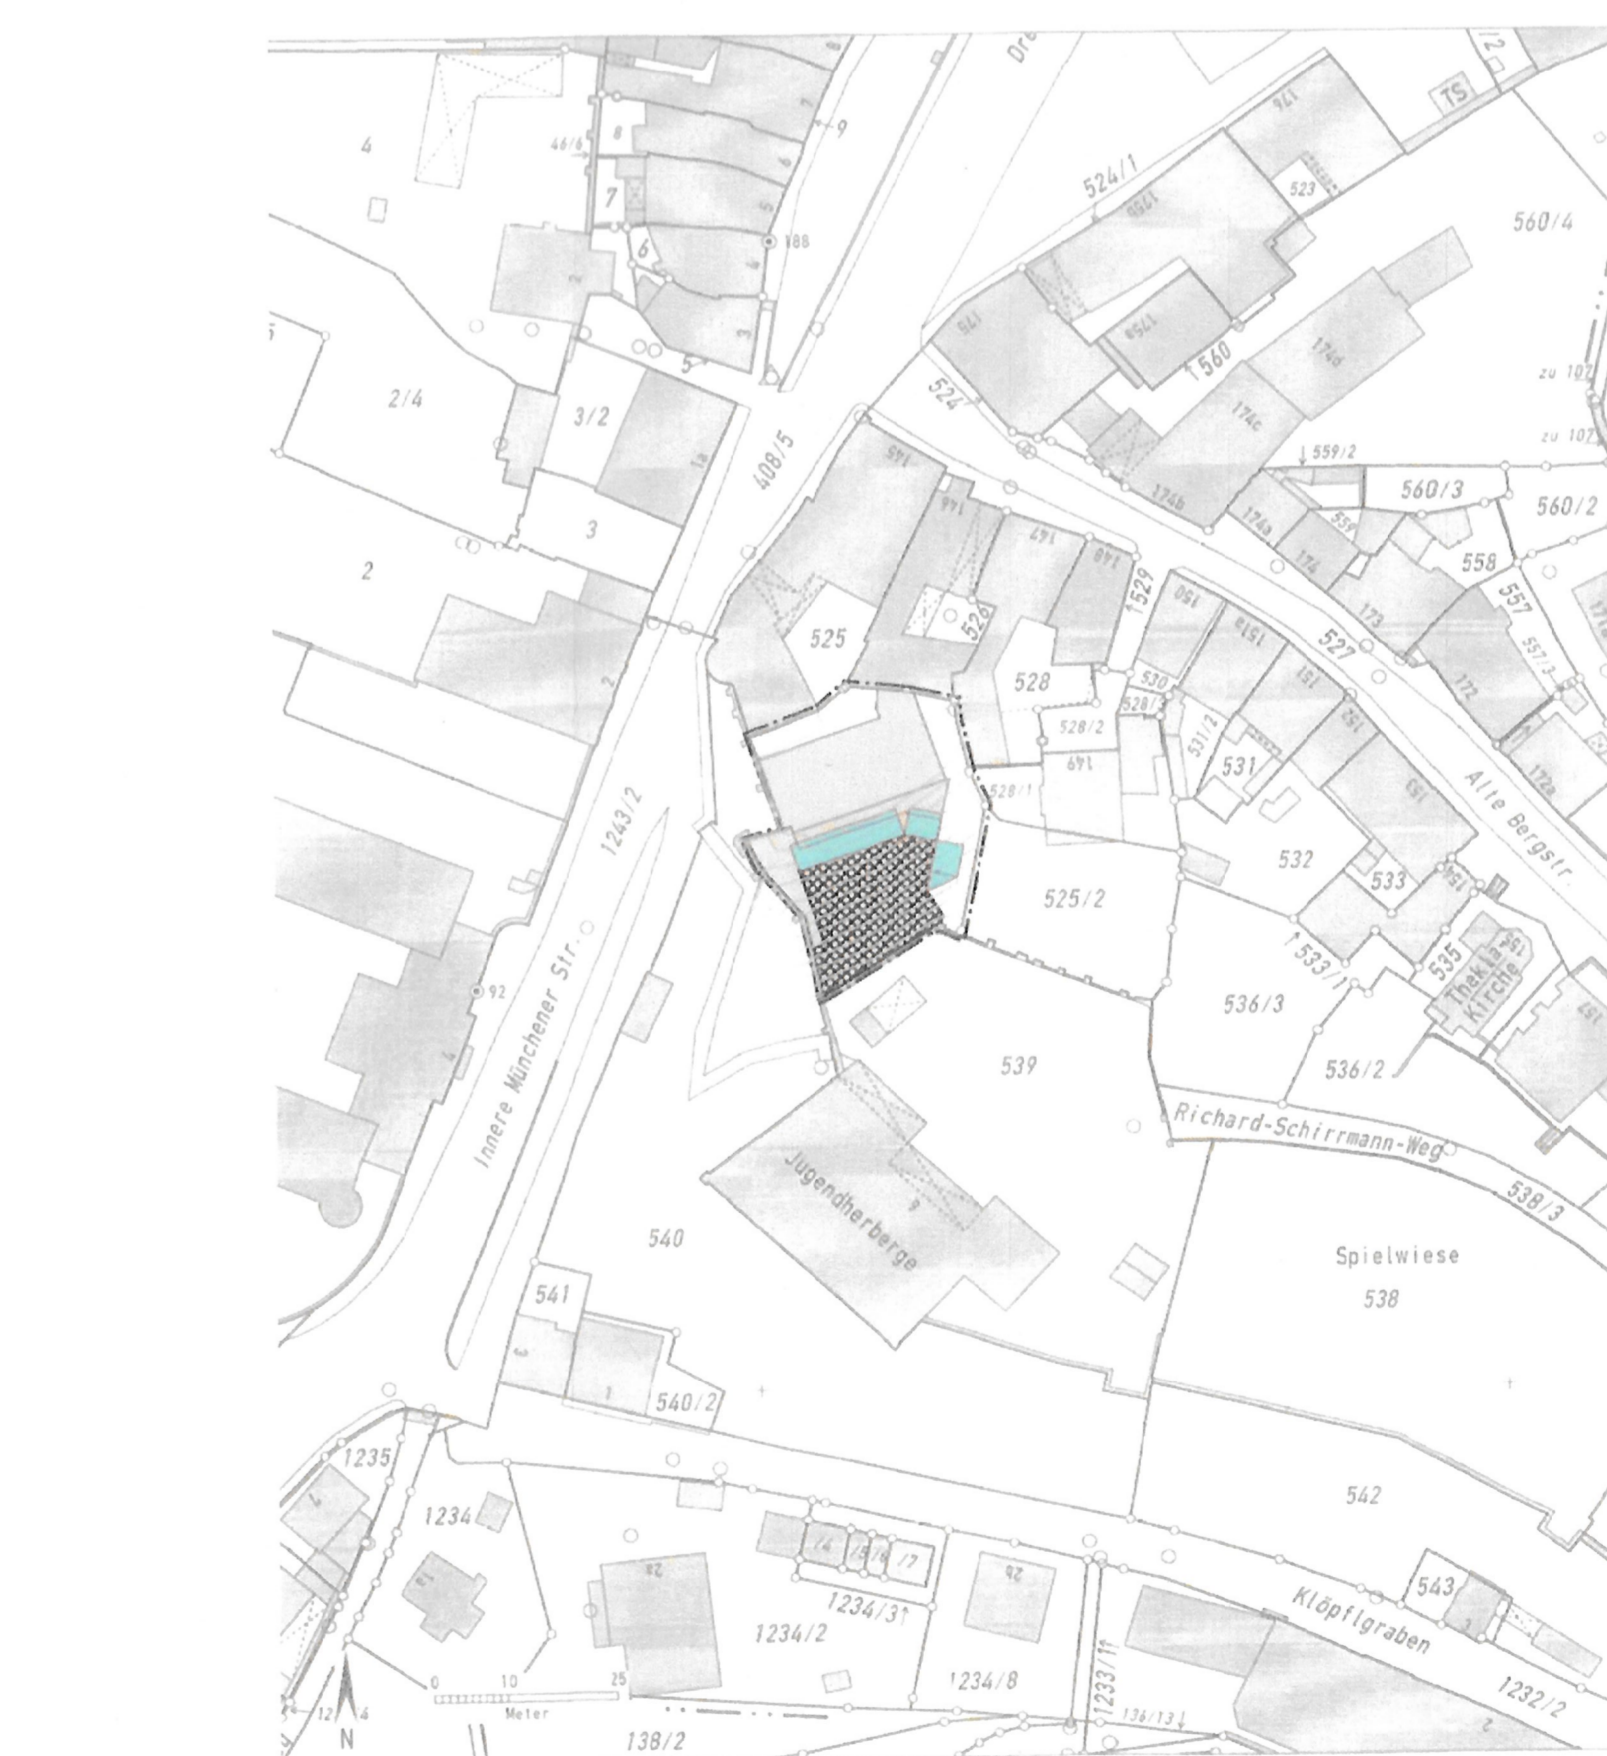

LAGEPLAN

T-2016-21-3

**ARCHITEKTURBÜRO**

ÄNDERUNGSANTRAG ZUM NEUBAU EINES WOHNHAUSES  
MIT 5 WOHNUNGEN UND 12 STELLPLÄTZEN IN EINEM WOHNHAUS MIT  
8 WOHNUNGEN UND 12 STELLPLÄTZEN DURCH TEILAUFGSTOCKUNG

FLUR NR.: 6254  
INNERE MÜNCHENER STRASSE 1 (ALTE BERGSTRASSE 145a)  
84028 LANDSHUT

STADT LANDSHUT  
BAUAUSSICHTSAM

29. AUG. 2016

LAGEPLAN M 1:1000  
GRUNDRISSE E0, E1, E2, SCHNITT, OSTANSICHT M 1:100

M 1:1000