


AUSBAU DES SCHWEINBACHES

BAUMBESTANDSPLAN
[UNTERLAGE 6.4]

STADT
LANDKREIS
REGIERUNGSBEZIRK

LANDSHUT
LANDSHUT
NIEDERBAYERN

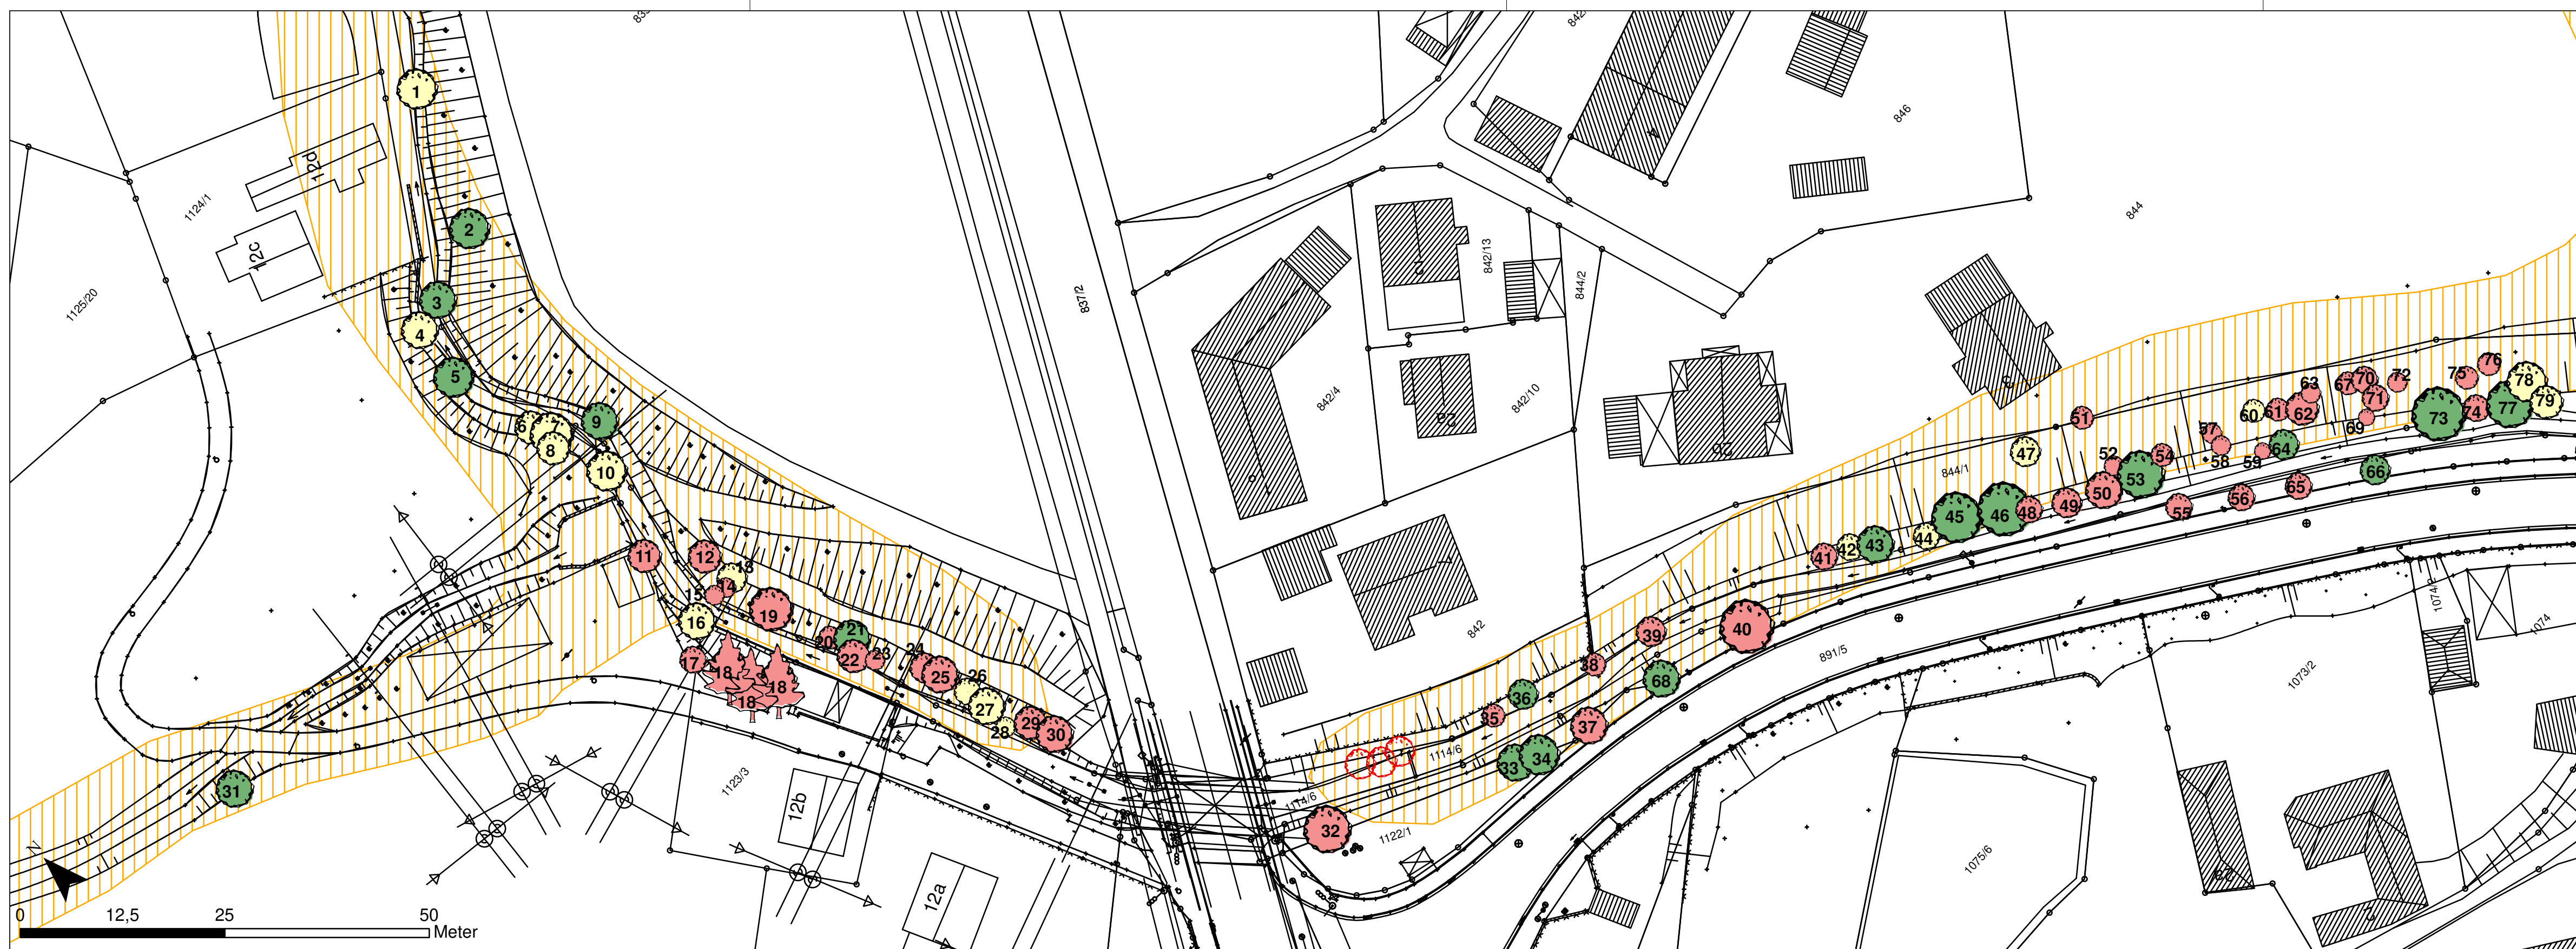

LEGENDE

- Laubgehölze, Bestand
- dauerhaft zu erhalten
- bedingt erhaltenswert
- nicht erhaltenswert
- Nadelgehölze, nicht erhaltenswert
- Gehölz, nicht mehr vorhanden
- amtlich kartiertes Biotop
- Bauliche Anlage
- Flurgrenze mit Flurnummer

KomPlan
Ingenieurbüro für kommunale Planungen
Leukstraße 3
84028 Landshut
Fon: 0871/974087-0 Fax: 0871/974087-29
Mail: info@komplan-landshut.de
Dipl.-Ing. (FH) D. Maroski
Landschaftsarchitekt
F. Bauer

Maßstab: M 1 : 500

Stand: 11.08.2020 - BESTANDSPLAN

Geobasisdaten © Bayerische Vermessungsverwaltung
Flurkarte als Eigentumsnachweis nicht geeignet