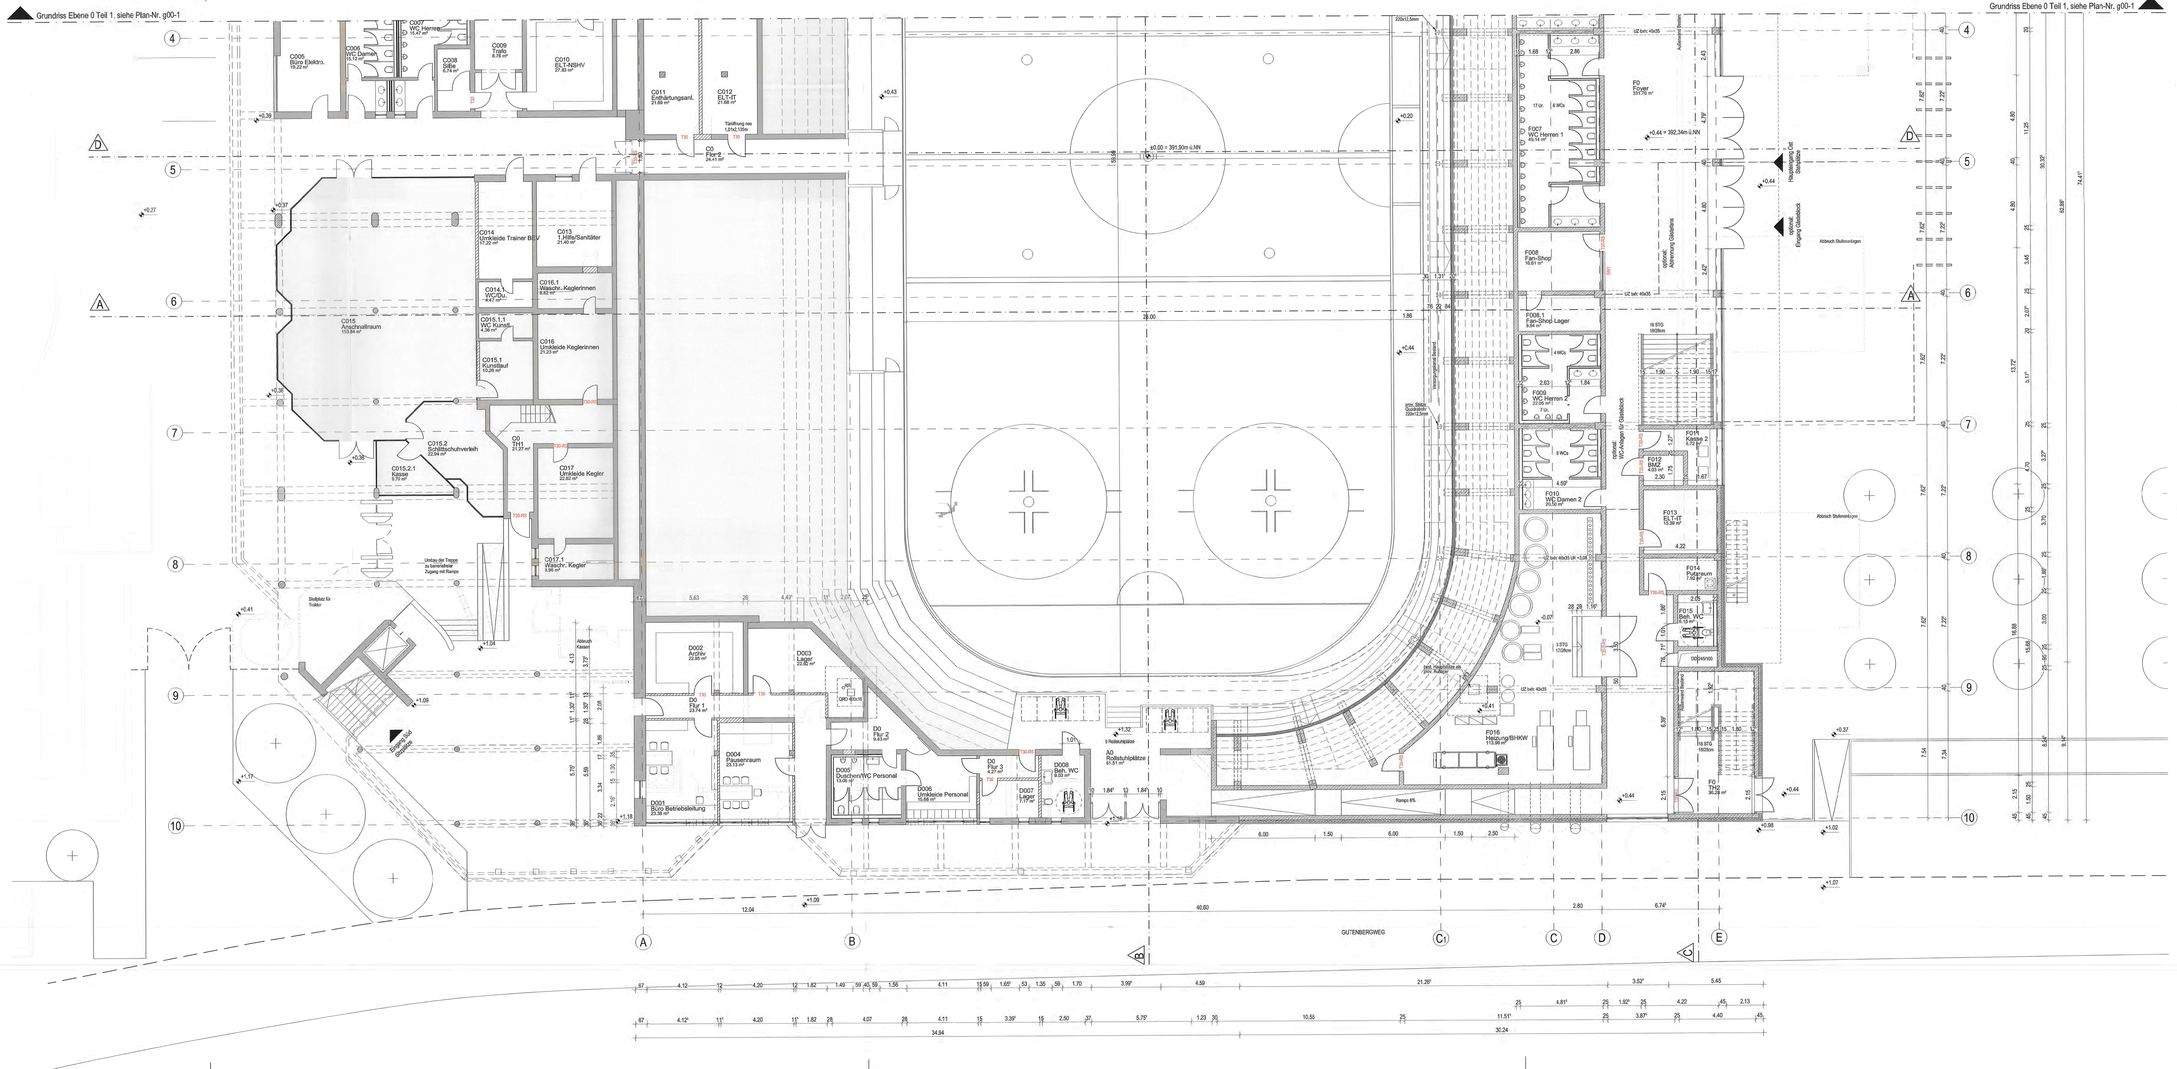
Grundriss Ebene 0 Teil 1, siehe Plan-Nr. g00-1
Grundriss Ebene 0 Teil 1, siehe Plan-Nr. g00-1
C005 Büro Elektro. 19.22 m²
C006 WC Damen 15.13 m²
C007 WC Herren 11.47 m²
C008 Büro 8.74 m²
C009 Putz 8.19 m²
C010 ST 2 +ASHV 37.32 m²
C011 Eingangsgard. 21.69 m²
C012 ELT-ST 21.68 m²
C0 Flur 5 24.41 m²
C013 1 Hilfe/Sanitäter 21.40 m²
C014 Umkleide Trainer BEV 17.22 m²
C014.1 WC/Du. 4.61 m²
C015 Anschnallraum 133.84 m²
C015.1 WC Kunstl. 5.36 m²
C015.1 Kunstlauf 15.26 m²
C016,1 Wäsche Kegelrinnen 8.02 m²
C016 Umkleide Kegelrinnen 21.23 m²
C015.2 Schlittschuhverleih 22.24 m²
C015.2.1 Kasse 9.70 m²
C0 Flur 1 21.21 m²
C017 Umkleide Kegler 22.82 m²
C017.1 Wasch. Kegler 5.65 m²
Umbau der Treppe zu barrierefreier Zugang mit Rampe
Stellplatz für Traktor
Einfahrt Halle geschützt
D002 Archiv 24.95 m²
D003 Lager 22.66 m²
D0 Flur 1 23.74 m²
D004 Pausenraum 23.13 m²
D001 Büro Betriebsleitung 23.36 m²
QRK Büro 5
D0 Flur 2 5.63 m²
D005 Duschen/WC Personal 13.66 m²
D006 Umkleide Personal 10.68 m²
D0 Flur 3 5.63 m²
D007 Lager 1.19 m²
D008 Beh. WC 2.03 m²
A0 Rollschuhhütte 61.01 m²
5 Reihen bestuhlt
±0.00 = 391.90m ü.NN
220x115mm
Tür/Öffnung neu 1.25x2.135m
Rampe 6%
Rampe 8%
GUTENBERGWEG
F0 Foyer 397.70 m²
F027 WC Herren 1 14.14 m²
F008 Fan-Shop 45.01 m²
F008.1 Fan-Shop Lager 9.64 m²
F009 WC Herren 2 22.05 m²
F031 WC Damen 2 24.54 m²
F012 Büro 8.64 m²
F015 Kasse 2 9.23 m²
F013 EL-T-IT 12.39 m²
F014 Putzraum 7.62 m²
F0-5 Beh. WC 2.10 m²
F016 Lüftung/BHKW 113.58 m²
F0 TRZ 36.21 m²
HZ bek: 40x35
HZ bek: 40x35 UK +3.06
Abbruch Dachrandgym
Abbruch Stufenanlagen
Abbruch Dachrandgym
Abbruch Kassen
Abbruch Stufenanlagen
Abbruch Stufenanlagen
Abbruch Stufenanlag