




Übersichtsplan M 1:1000

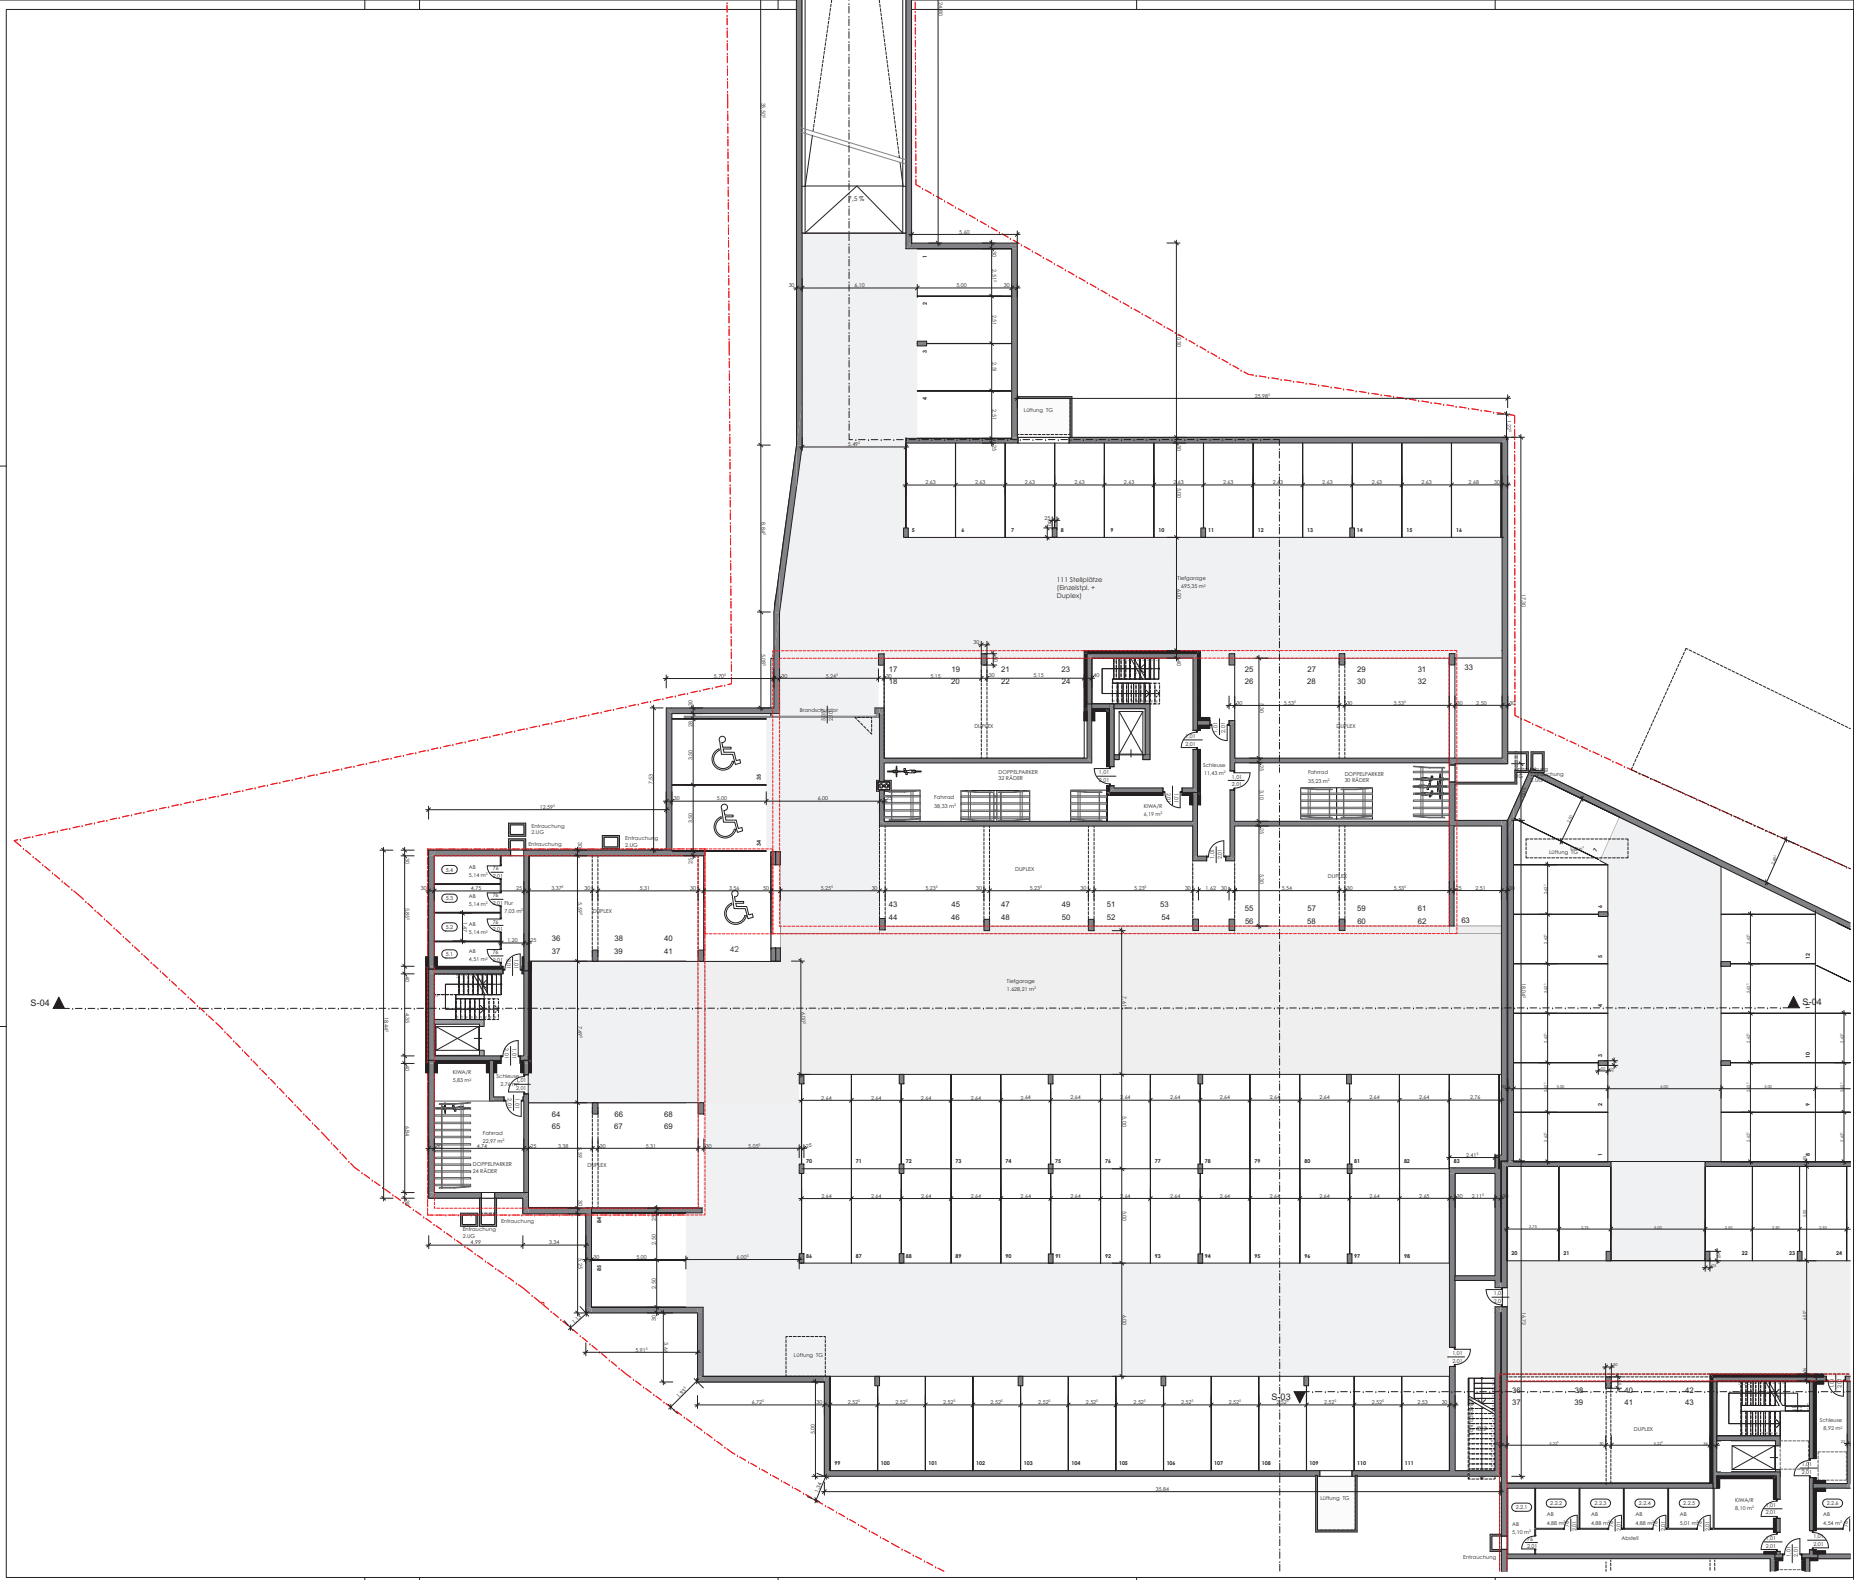

Flurhöhen:

20.00 = 390.60 m ü. NN

OBERSTE PARKGEBÄUDE
 OBERSTE RWH-BAUWERK
 REGENRINNE

