
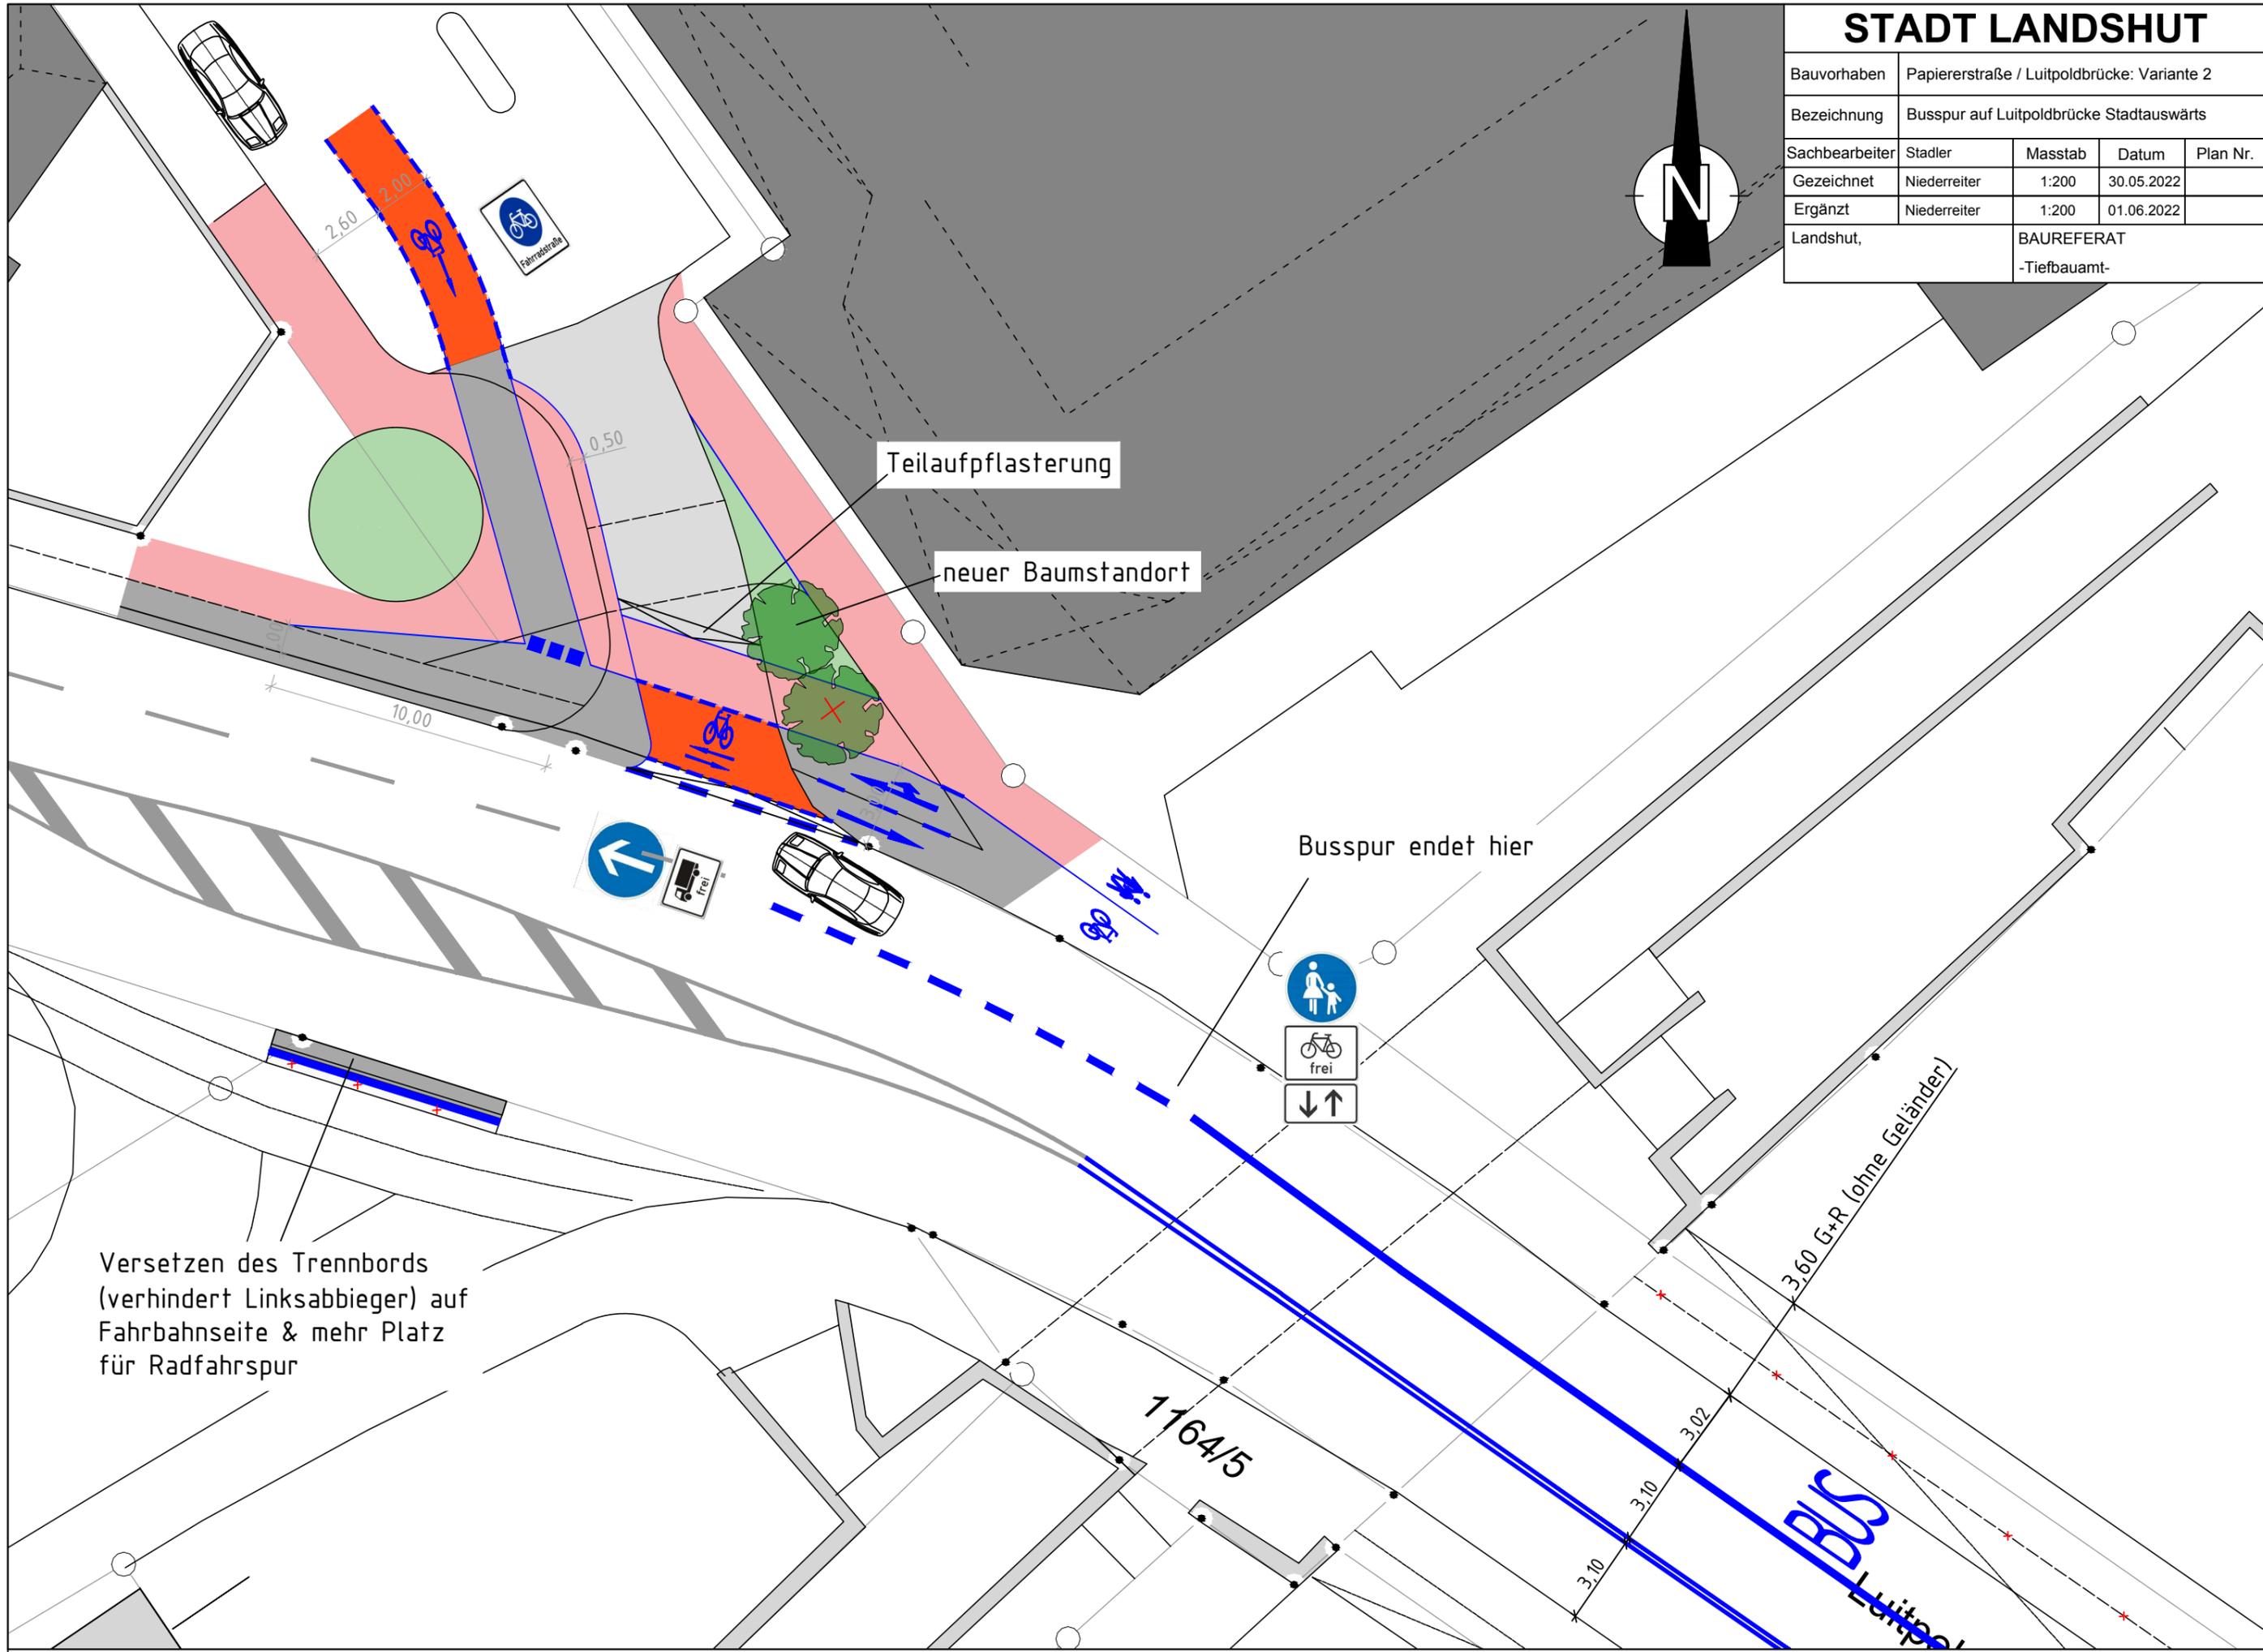


STADT LANDSHUT

Bauvorhaben	Papiererstraße / Luitpoldbrücke: Variante 2			
Bezeichnung	Busspur auf Luitpoldbrücke Stadtauswärts			
Sachbearbeiter	Stadler	Masstab	Datum	Plan Nr.
Gezeichnet	Niederreiter	1:200	30.05.2022	
Ergänzt	Niederreiter	1:200	01.06.2022	
Landshut,	BAUREFERAT -Tiefbauamt-			

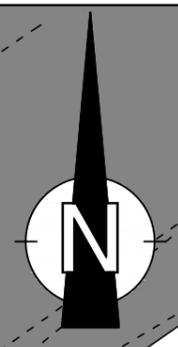

Teilaufpflasterung

neuer Baumstandort

Busspur endet hier

Versetzen des Trennbords
(verhindert Linksabbieger) auf
Fahrbahnseite & mehr Platz
für Radfahrspur

3.60 G+R (ohne Geländer)

1164/5

BUS
Luitpold