
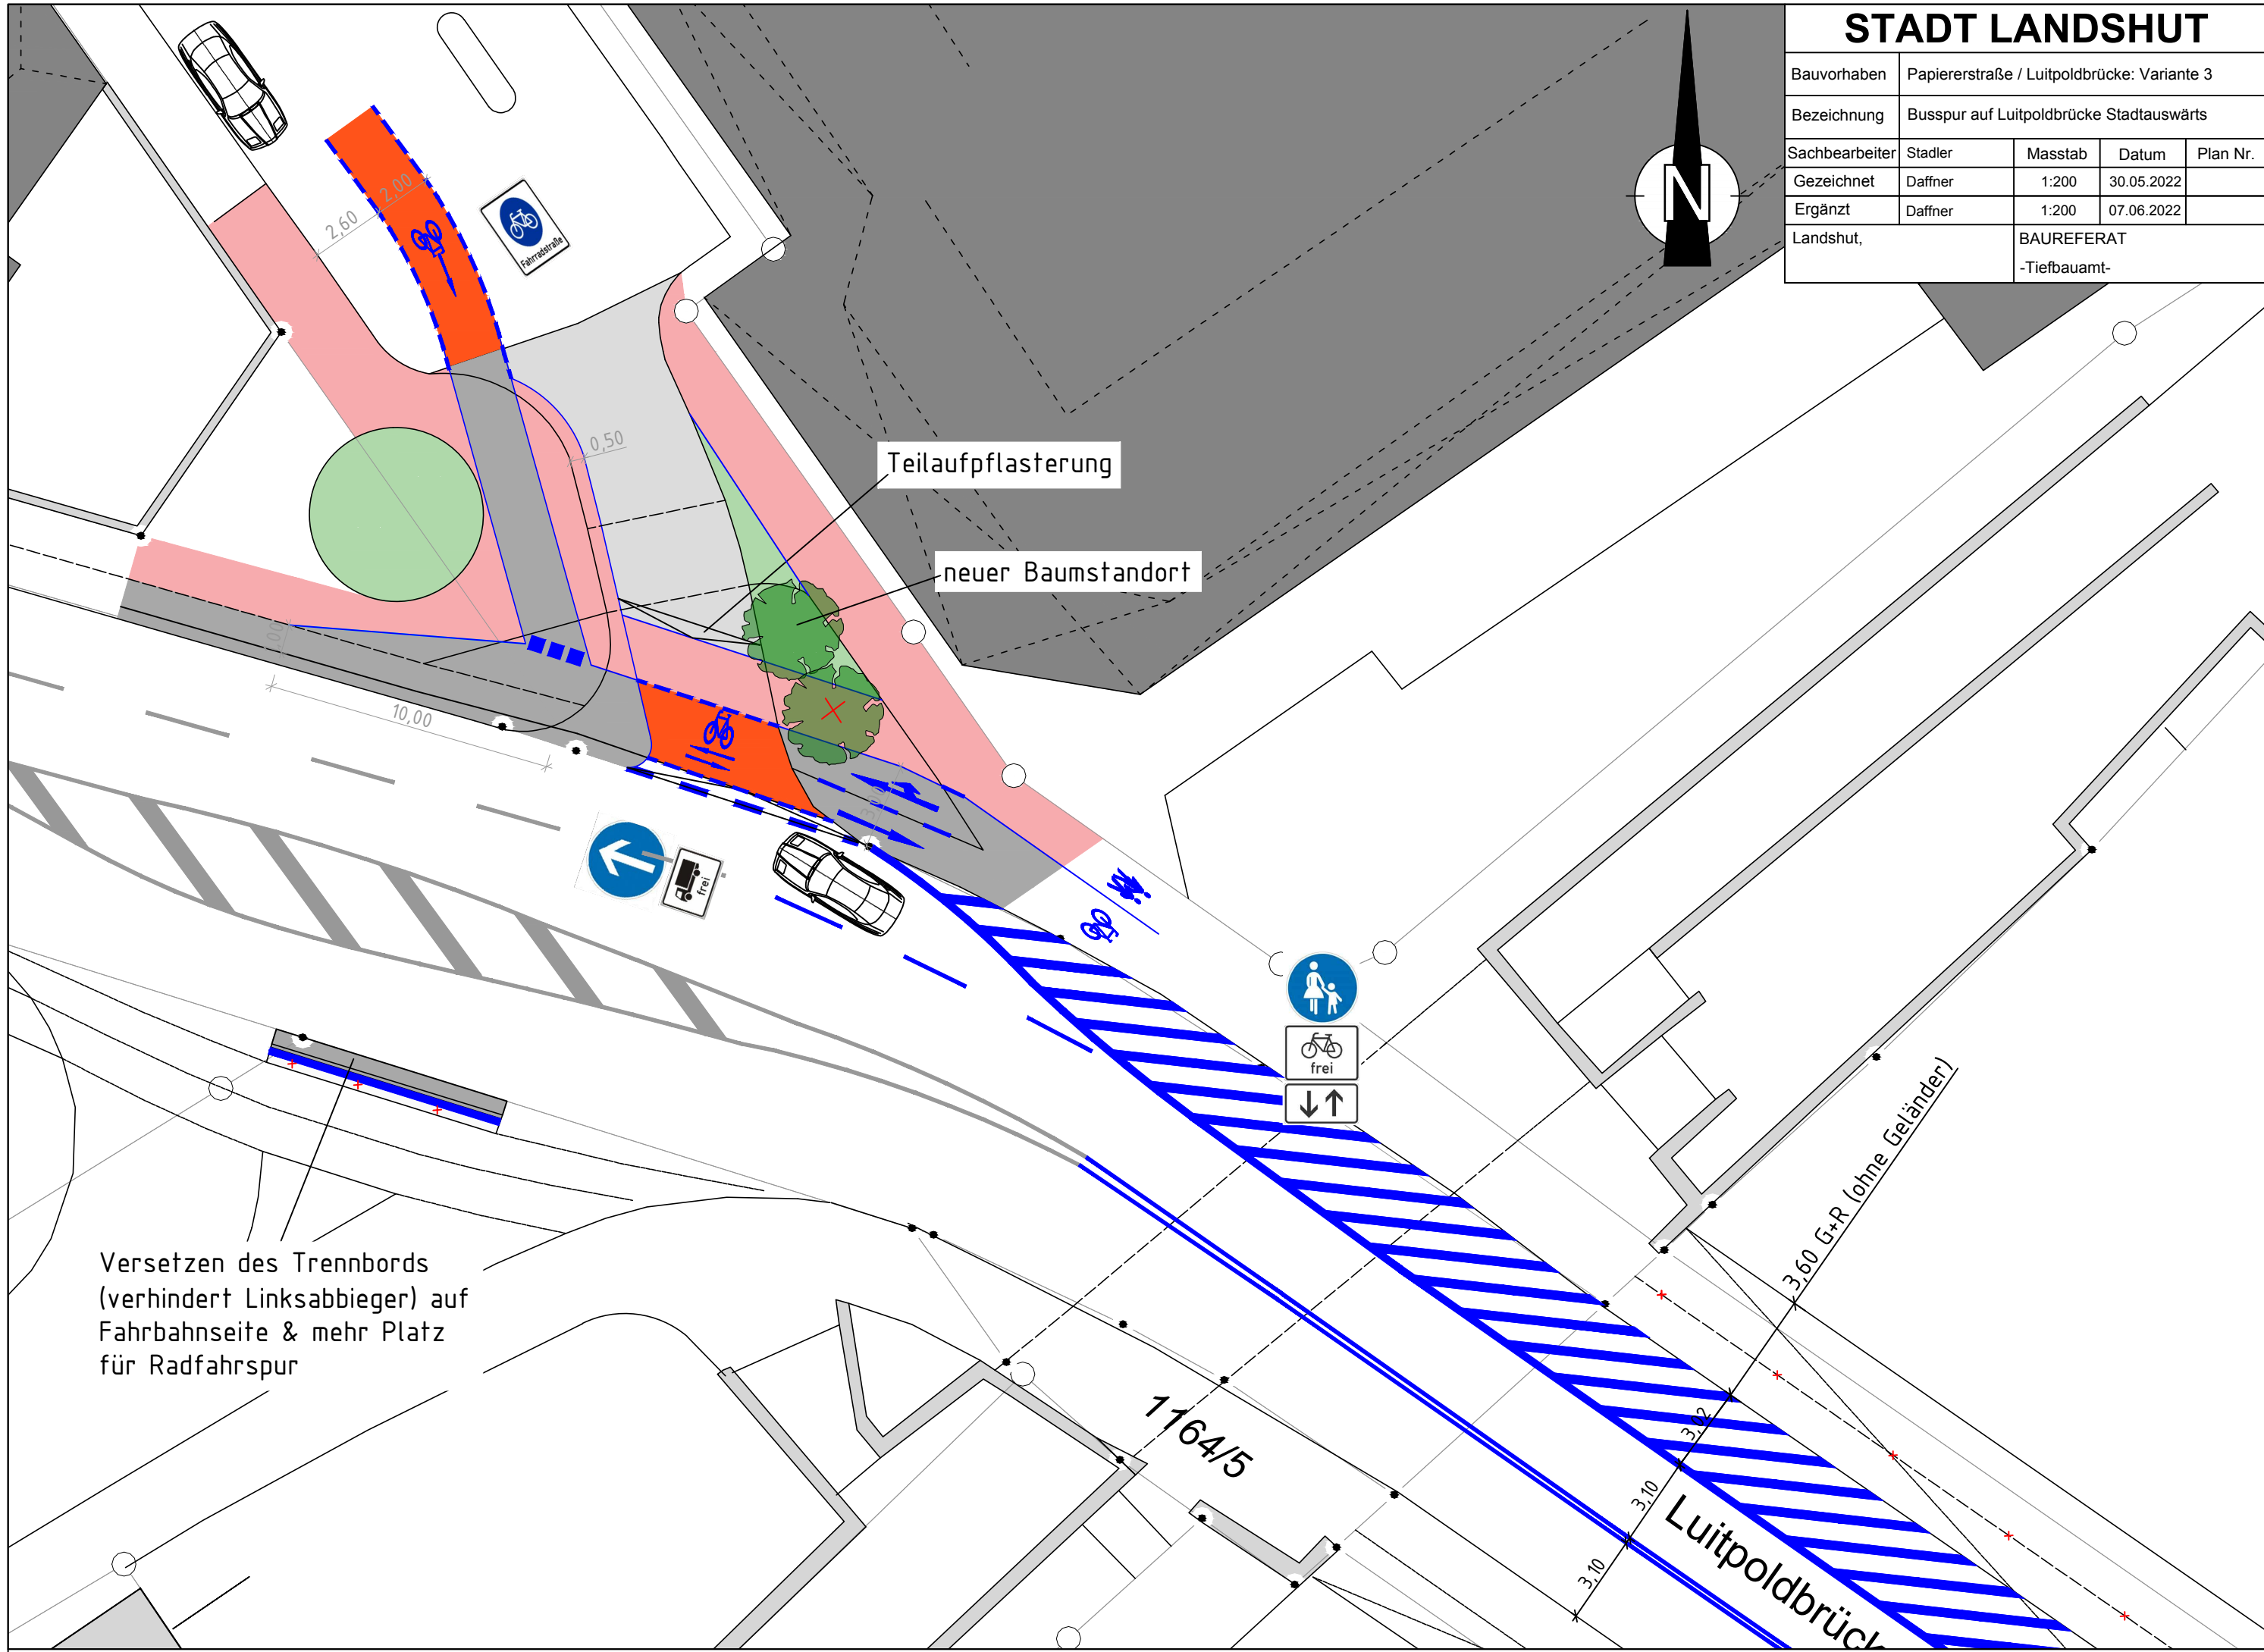


# STADT LANDSHUT

Bauvorhaben	Papiererstraße / Luitpoldbrücke: Variante 3			
Bezeichnung	Busspur auf Luitpoldbrücke Stadtauswärts			
Sachbearbeiter	Stadler	Masstab	Datum	Plan Nr.
Gezeichnet	Daffner	1:200	30.05.2022	
Ergänzt	Daffner	1:200	07.06.2022	
Landshut,	BAUREFERAT -Tiefbauamt-			

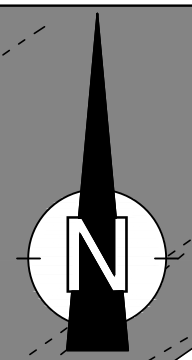

Teilaufpflasterung

neuer Baumstandort

Versetzen des Trennbords  
(verhindert Linksabbieger) auf  
Fahrbahnseite & mehr Platz  
für Radfahrspur

Luitpoldbrücke