



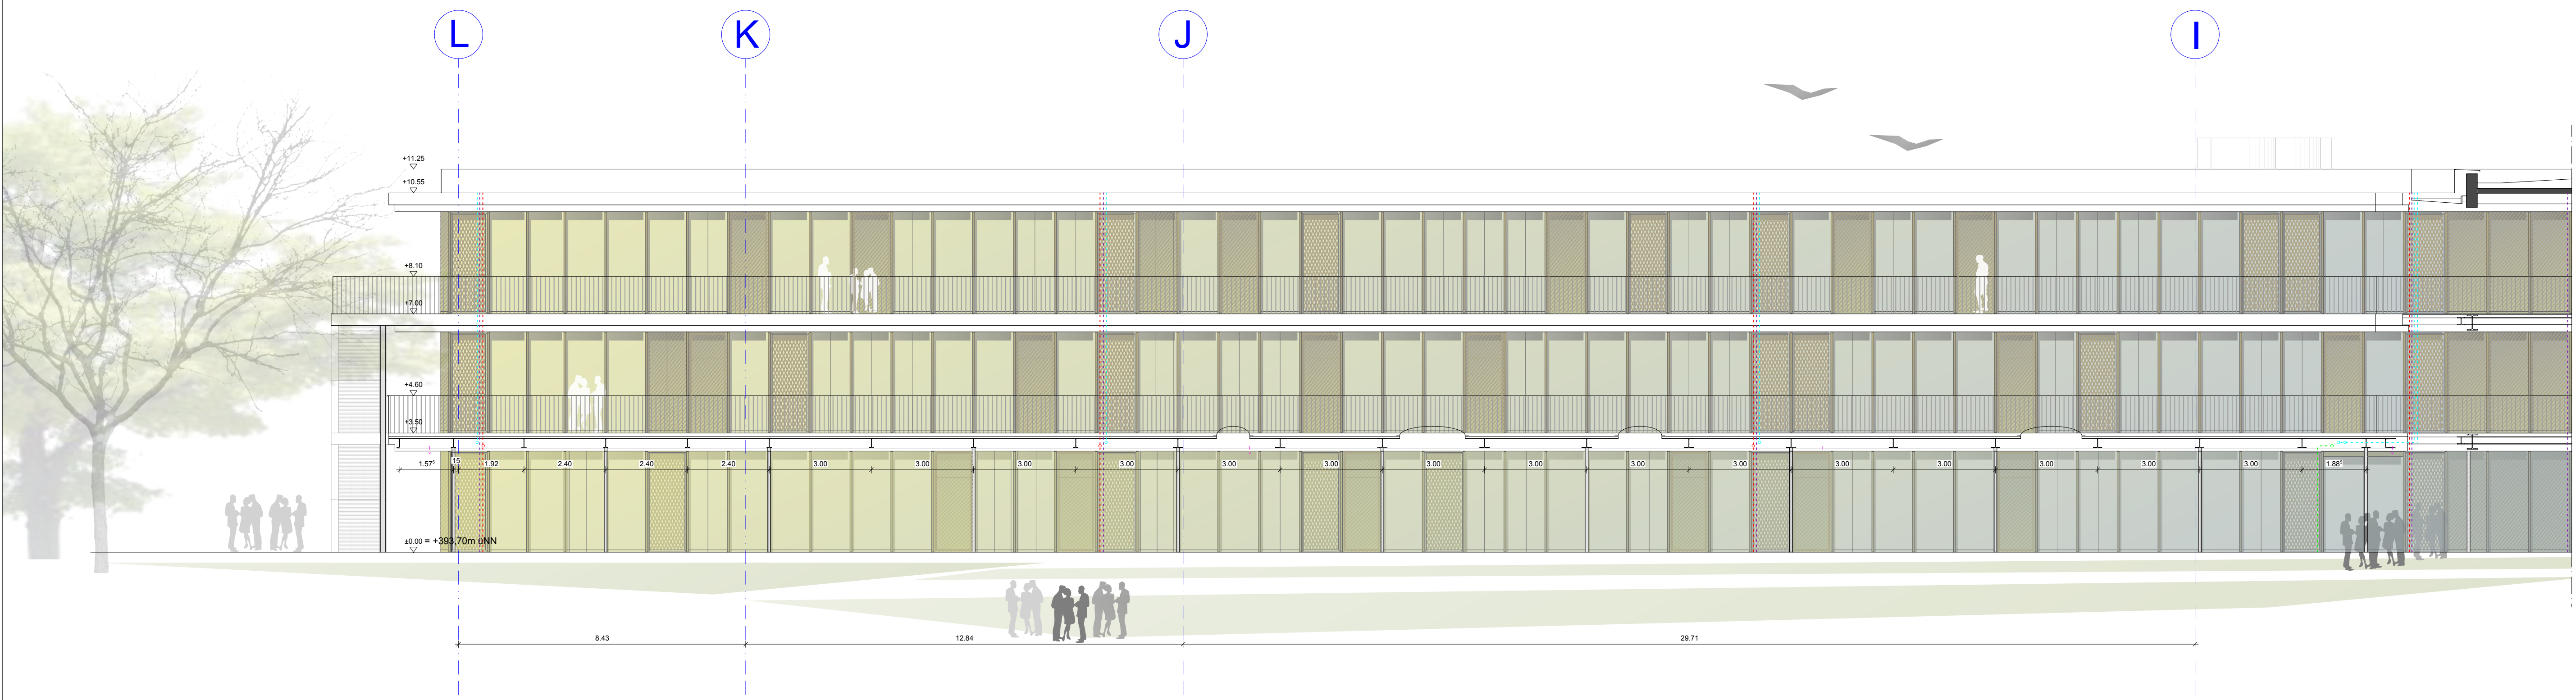


Ansicht Nord B

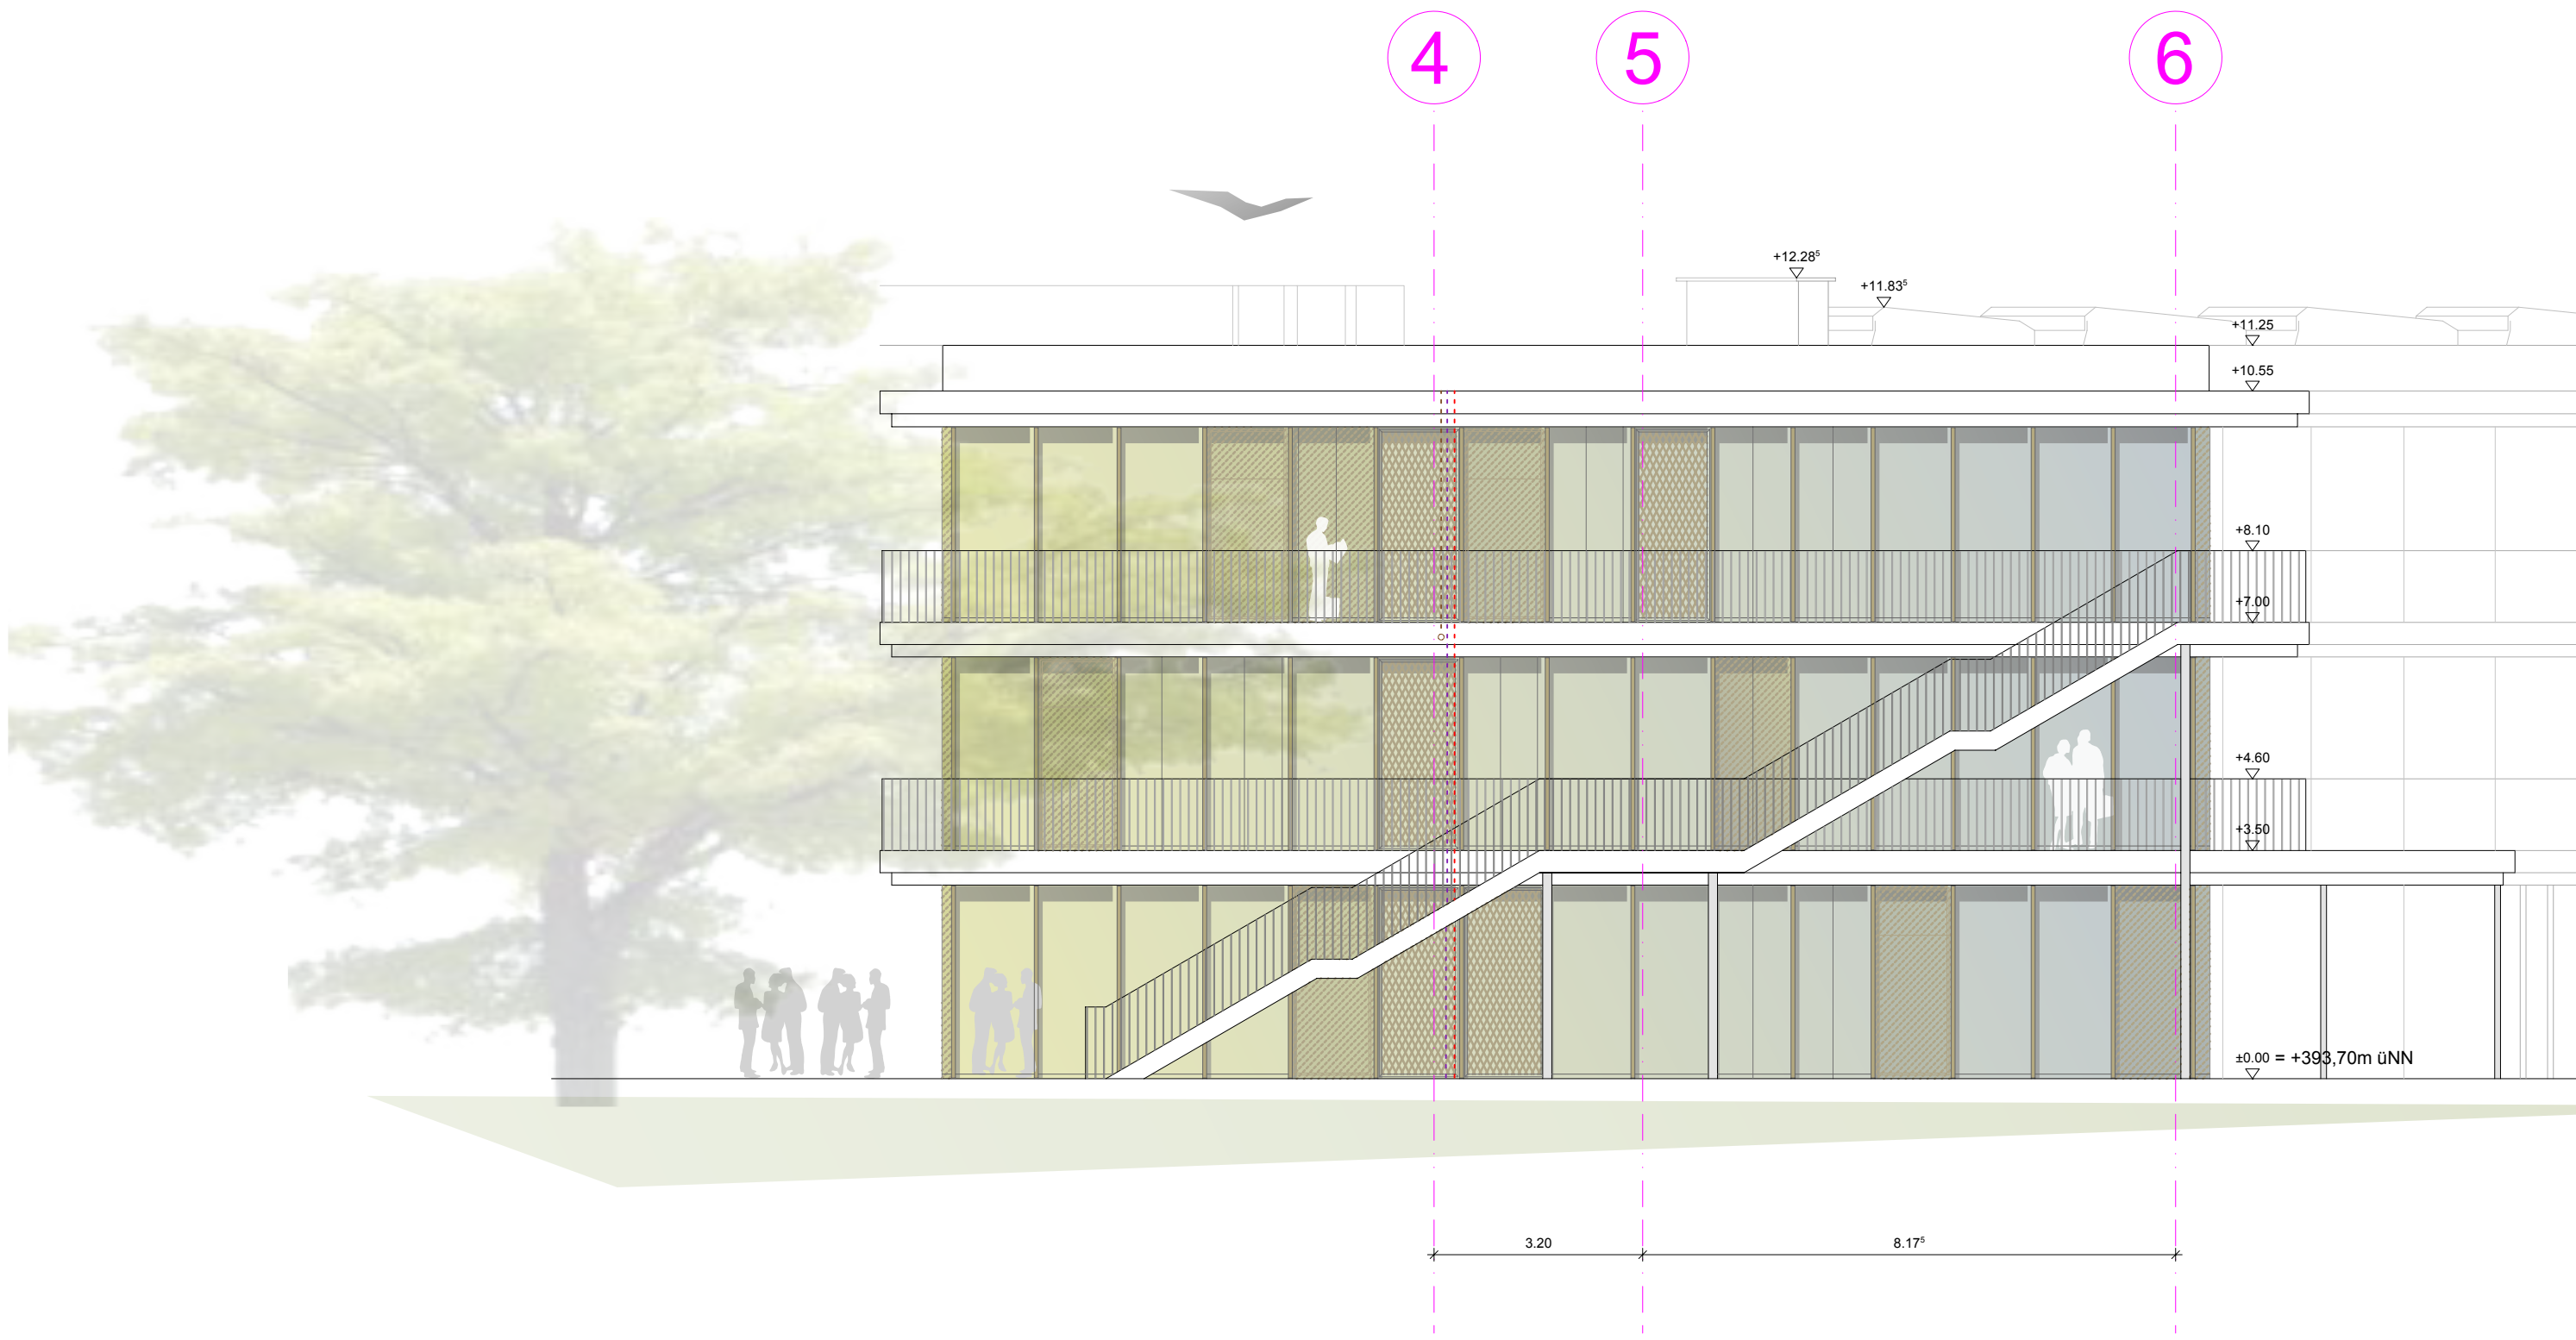


Ansicht Ost B



Ansicht Süd B

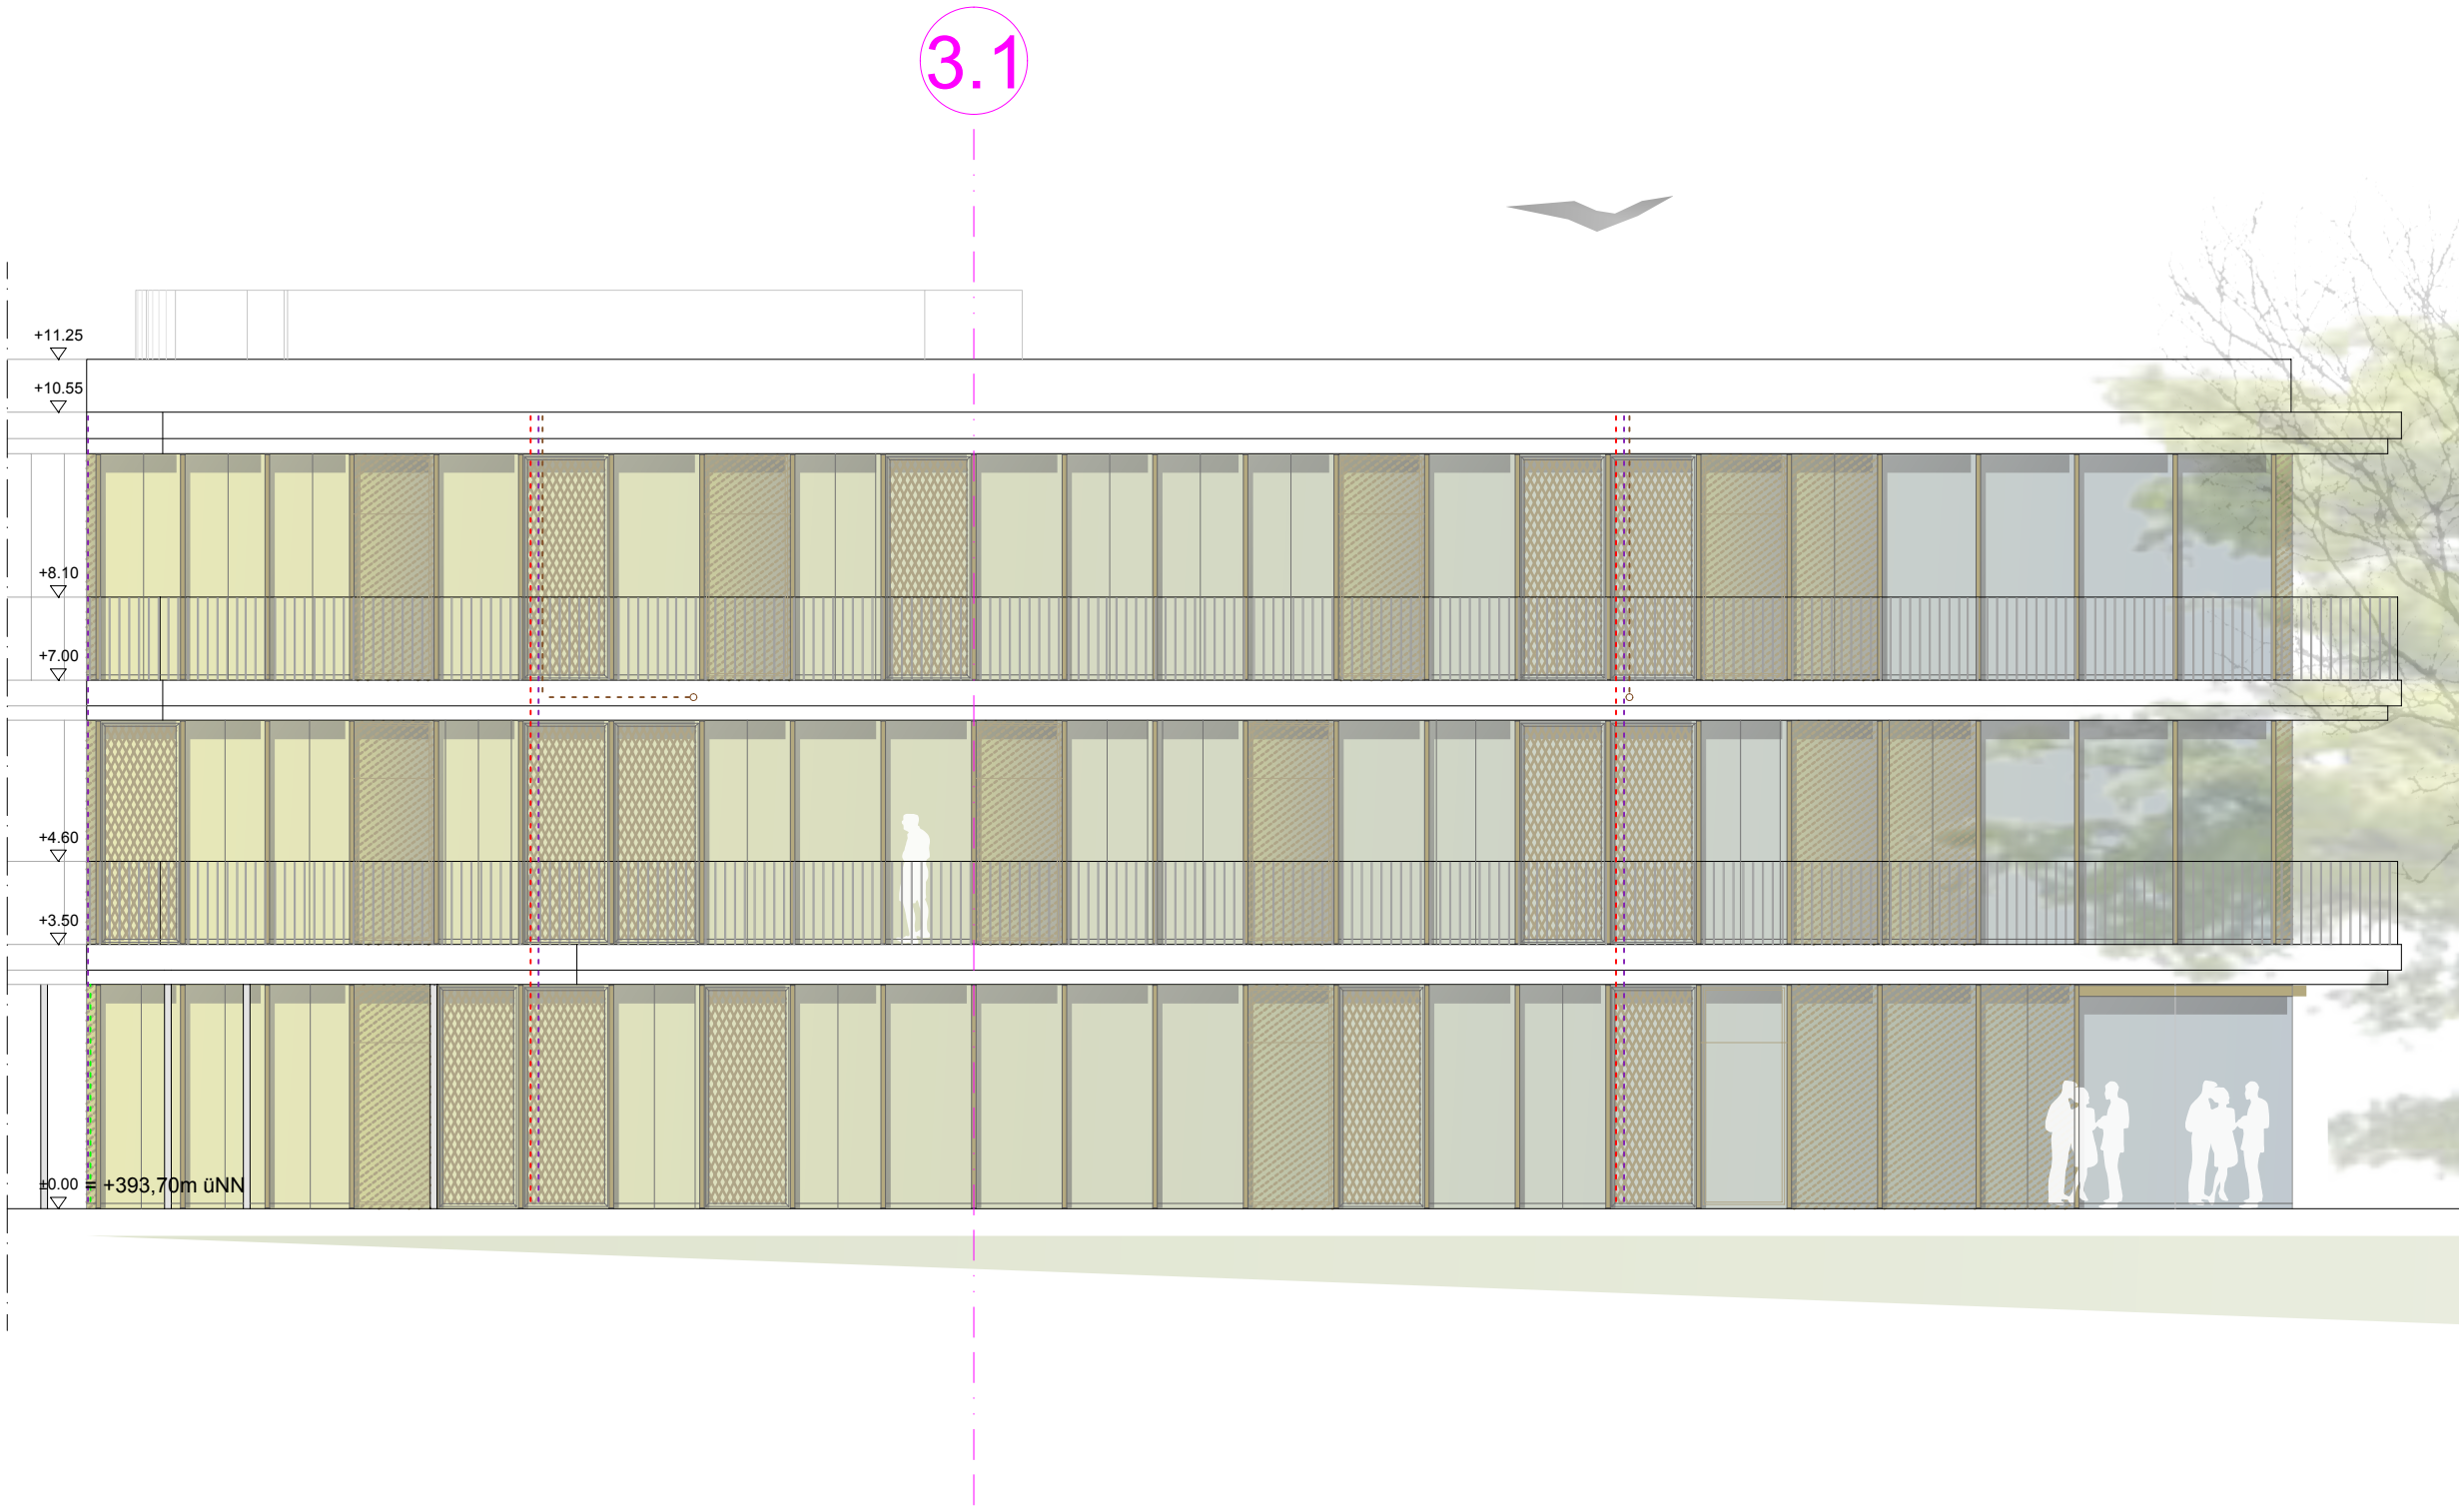

Ansicht West B

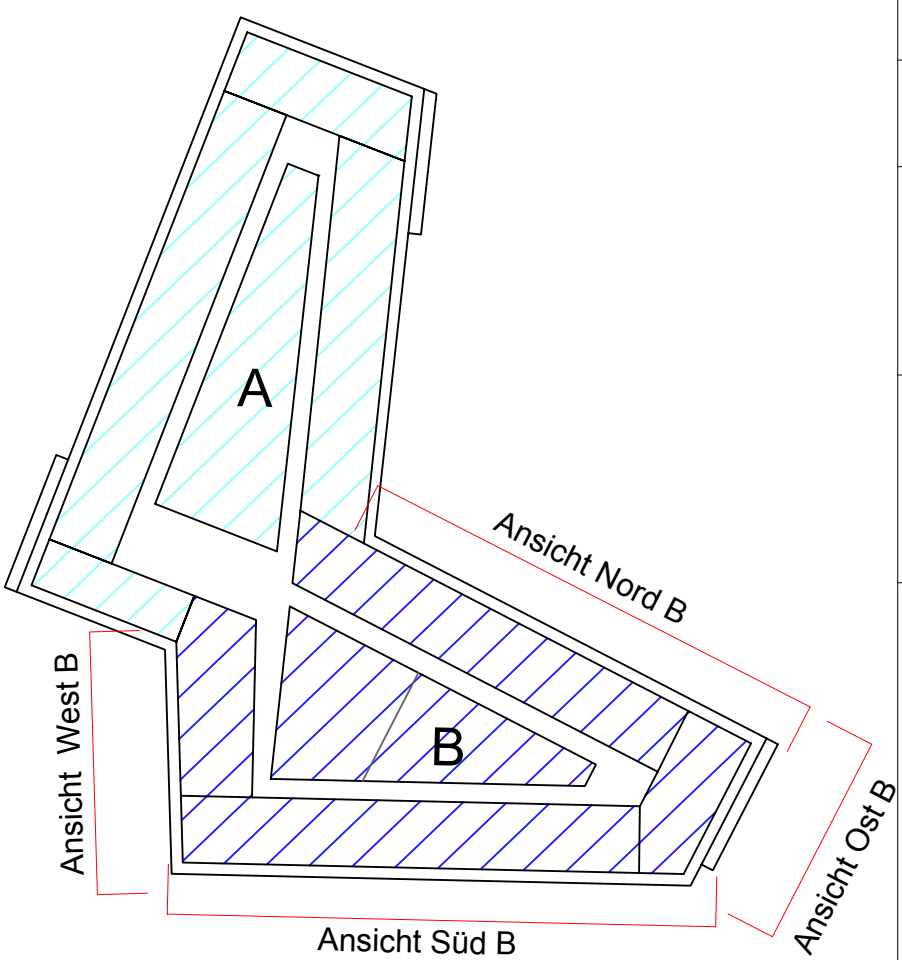

- Entwässerung Dachüberstand
- Notenwässerung Hauptdach
- Entwässerung Vordach
- Notentwässerung Vordach
- Blitzschutz

Entwurf

PROJEKT: Neubau einer 7-zügigen Realschule und einer 3-fach Sporthalle mit Außen - und Sportanlagen

BAUHERR: Stadt Landshut
Amt für Gebäudewirtschaft
SG Hochbau und Bautechnik
Ludwigstraße 29
84534 Landshut
Telefon: 0871 / 88-2425
Telefax: 0871 / 88-2431

ARCHITEKT: desch zürn + partner
Freudenbergerweg 11
81669 München
Tel: 089 125 03 06-90
Fax: 089 125 03 06-91
landshut@desch-zuern-architekten.de

NACHBARN:

PLAN: Ansichten Schule B
Plannummer: 503
Index: E
Maßstab: 1:100
Höhenlage: +/- 0.00 = +393.70m üNN
Fl.Nr.: 2430/156
München, den 29.05.2019