
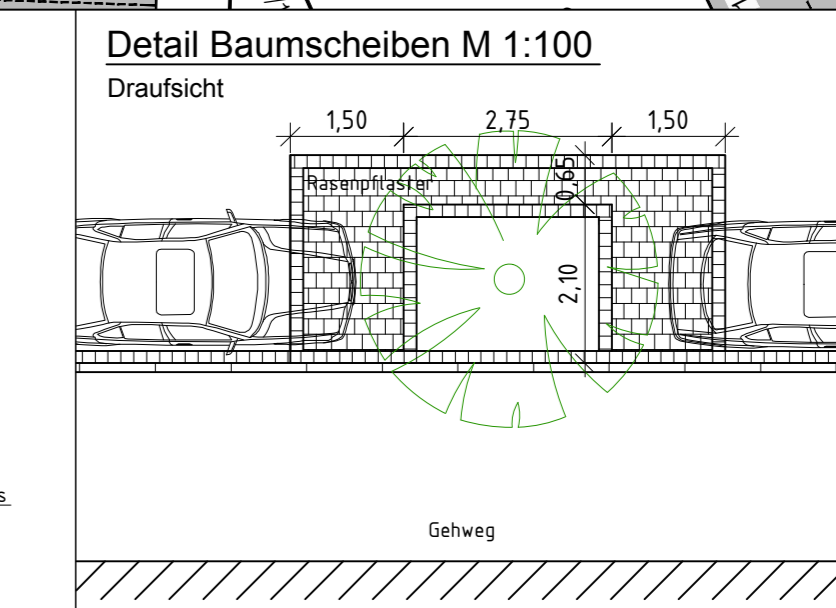
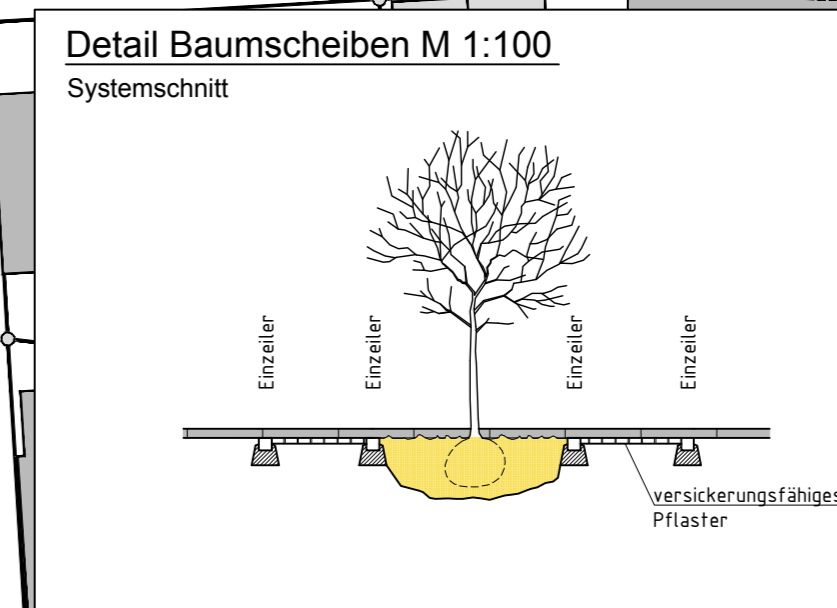
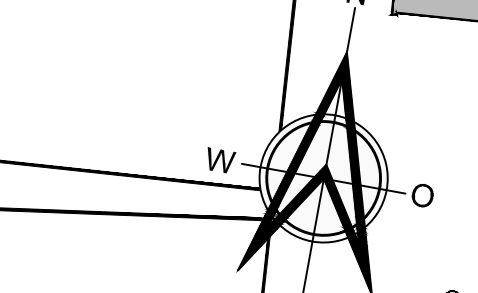


Bauabschnitt 1

Bauabschnitt 2

 

Legende:

- Stellplätze
- eingeschränktes Halteverbot
- best. Halteverbot
- Grüninsel / Sträucher
- Gehweg
- Fahrbahn
- Absenkungen Bestand
- Bäume Bestand
- Bäume Neu

STADT LANDSHUT

BAUVORHABEN: Straßenraumgestaltung Ludmillastraße	
BEZEICHNUNG: Lageplan - Entwurf Gesamtkonzept	
MASSTAB: 1:500	DATUM: 15.07.2014
SACHBEARBEITER: Stadler	ERGÄNZT: Grundmann
PLAN NR.: 323/7	LANDSHUT, 15.07.2014
BAUREFERAT: -TIEFBAUAMT-	Luisenstraße 29 84034 Landshut Tel.: 0871/881338