



- bestand
- geplanter neubau
- abbruch
- historischer abbruch


- legende
- st fertigsussboden
 - st sturzöhe
 - kä kmpferöhe
 - sc scheitelöhe
 - uz unterzugöhe
 - brh brstungöhe
 - lt ichte hhe
 - uk rd unterkante rohdecke


entwurf

projekt 1. bauabschnitt
generalisierung
und erweiterung
stadttheater landshut

bauherr bauherrnvertreter
stadt landshut
baureferat stbteille
lurpoldstr. 29
94024 landshut

plan edrgeschoss
nummer bm-ba1-eg-002-3-e
mastab 1:100
datum 2023.08.14
gezeichnet ar, ho, si

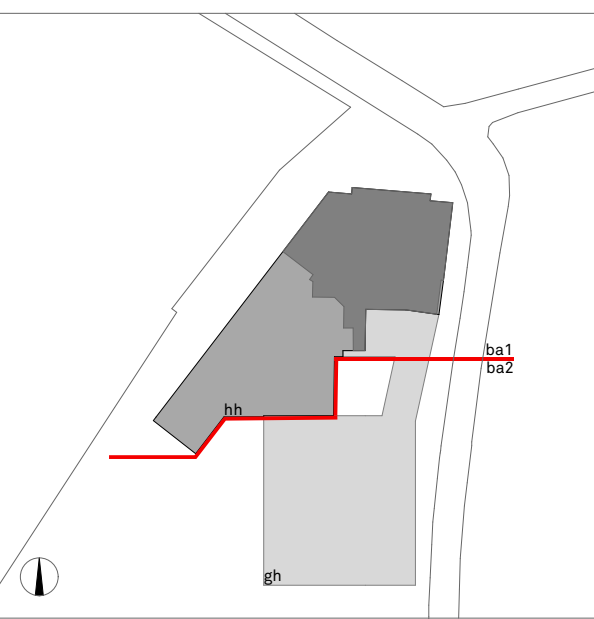

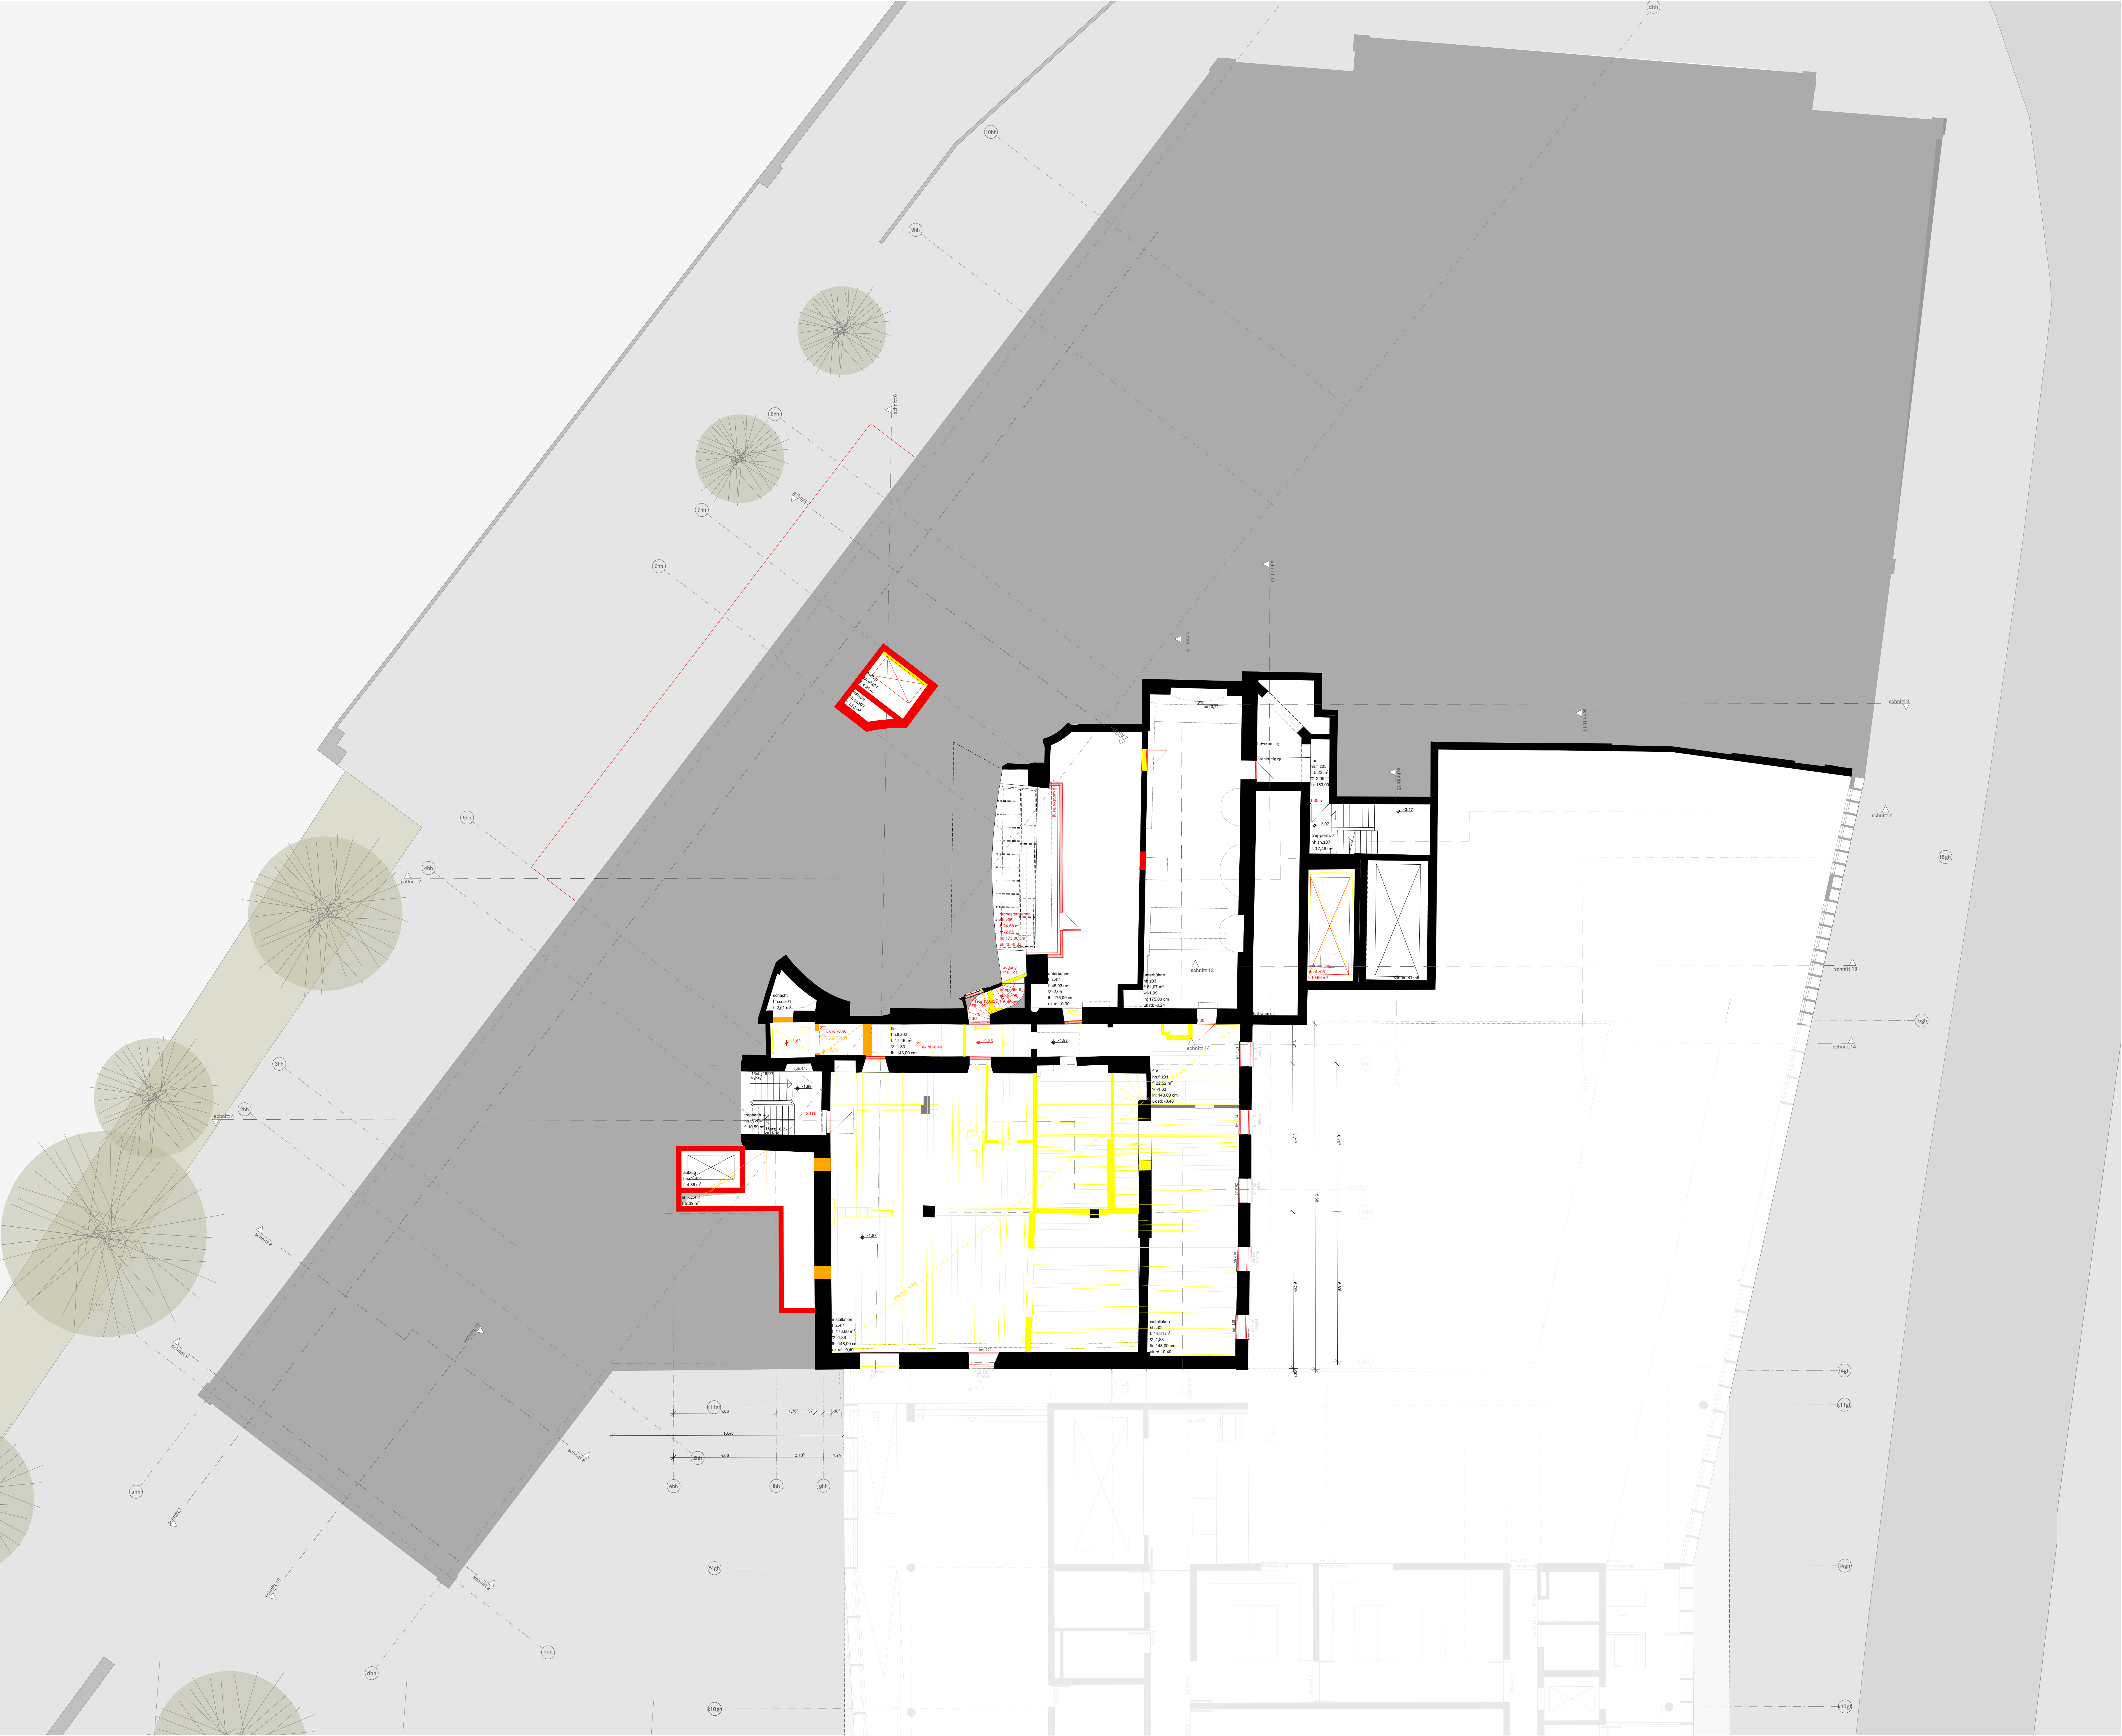


- bestand
- geplanter neubau
- abbruch
- historischer abbruch


legende
st fertigschuboden
st sturzhohe
ka kumpferhohe
sc scheitelhohe
uz unterzughohe
brh brustunghohe
lh lichte hohe
uk rd unterkante rohdecke

entwurf
projekt 1. bauabschnitt
generalisierung
und erweiterung
stadtheater landshut

bauherr bauherrvertreter
stadt landshut
baureferat stadtstelle
lurpoldstr. 29
94034 landshut

plan zwischengeschoss
nummer bm-ba1-zg-003-3-e
maßstab 1:100
datum 2023 08 14
gezeichnet ar, ho, si

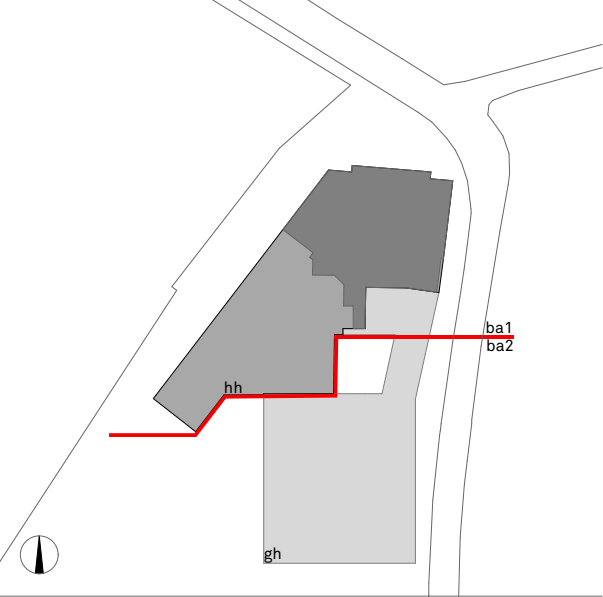

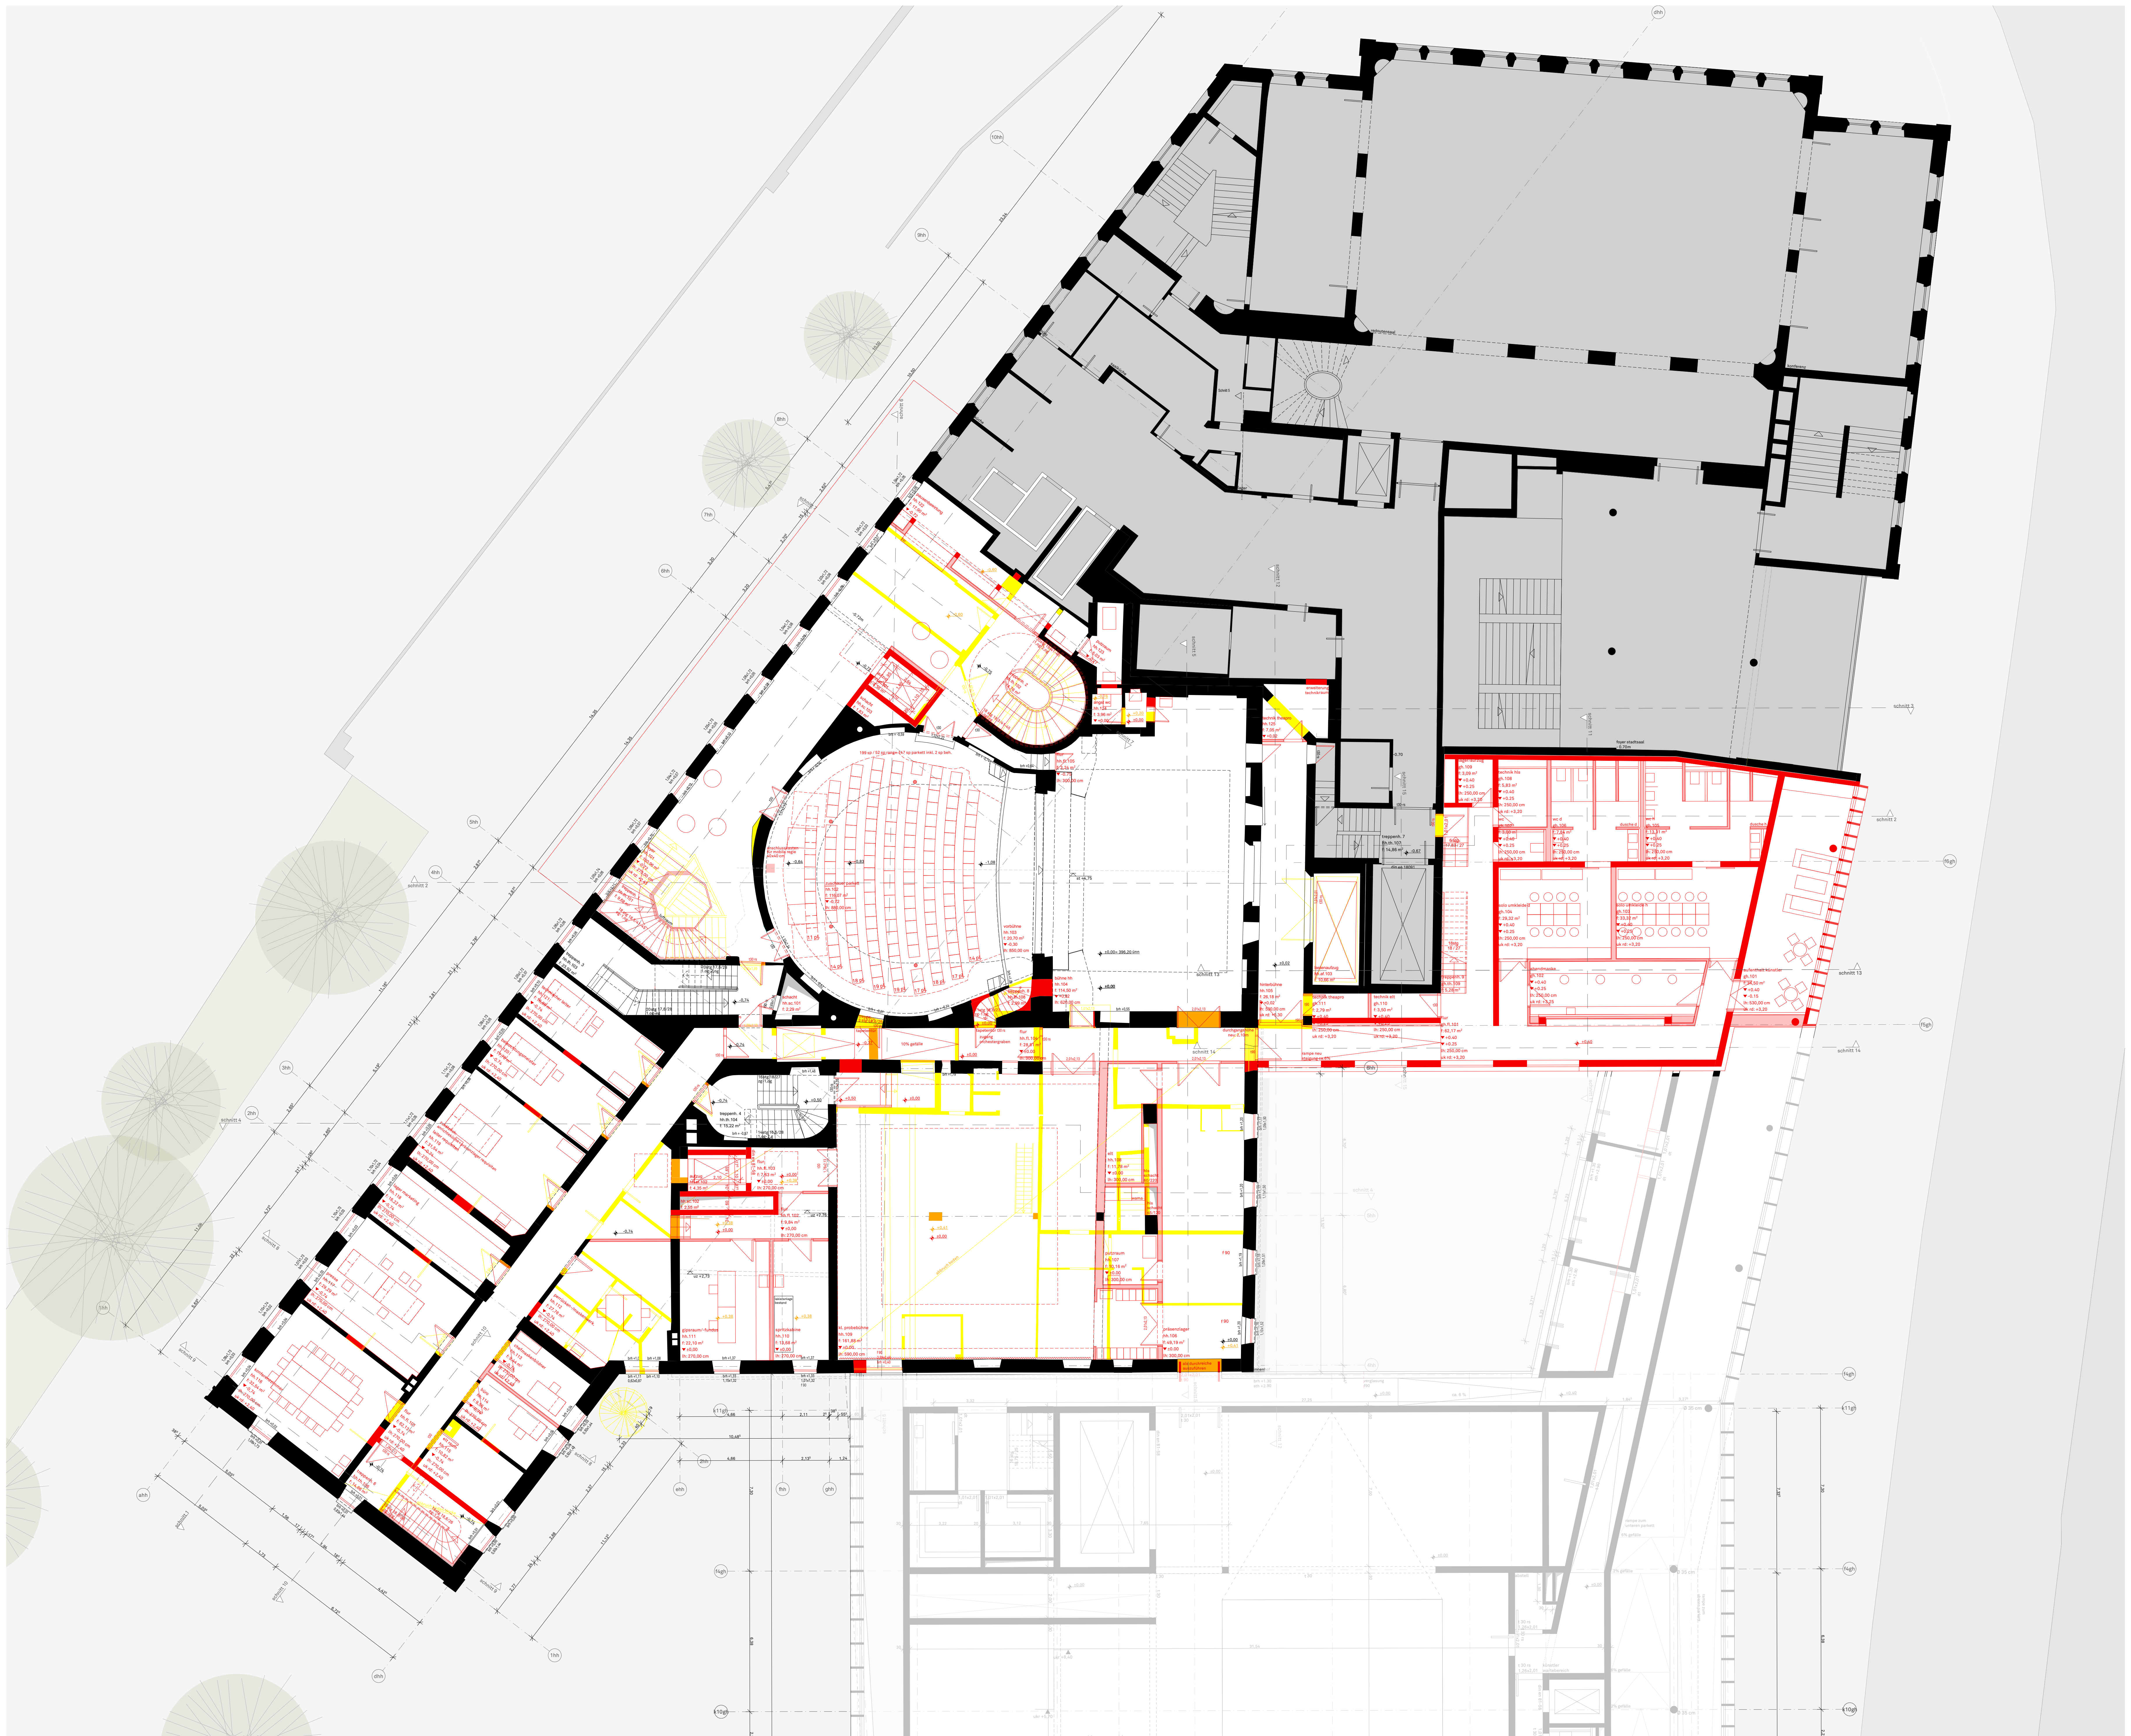


- bestand
- geplanter neubau
- abbruch
- historischer abbruch

legende
st fertigtussboden
st sturzöhe
k4 k4mpferöhe
sc scheitelöhe
uz unterzughöhe
brh brüstughöhe
lt lichte Höhe
rd unterkante rohdecke


entwurf
projekt 1. bauabschnitt
generalisierung
und erweiterung
stadtheater landshut

bauherr bauherrvertreter
stadt landshut
baureferat stadtstelle
lutzpoldstr. 29
84024 landshut

plan 1.obergeschoß
nummer bm-ba1-1.0g-004-3-e
maßstab 1:100
datum 2023 08 14
gezeichnet ar, no, si

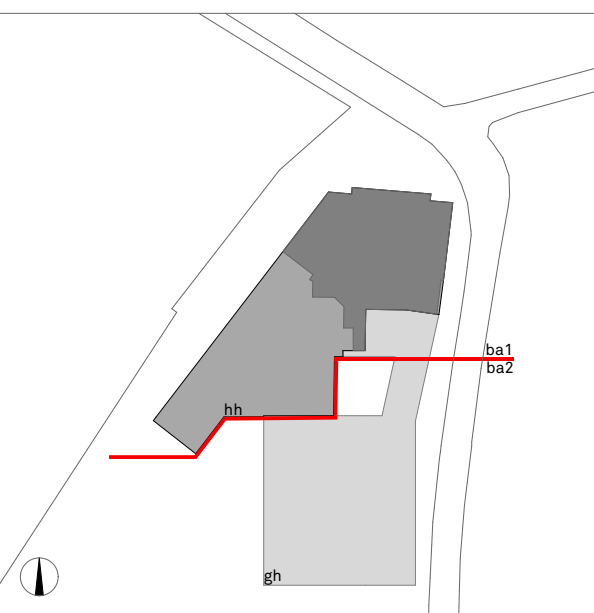

freigabe
büchlermeid
architekten stadtplaner bda
zollernstraße 4
78462 konstanz
telefon 07531 95 50 15
fax 07531 95 50 14
www.buechlermeid.de
info@buechlermeid.de

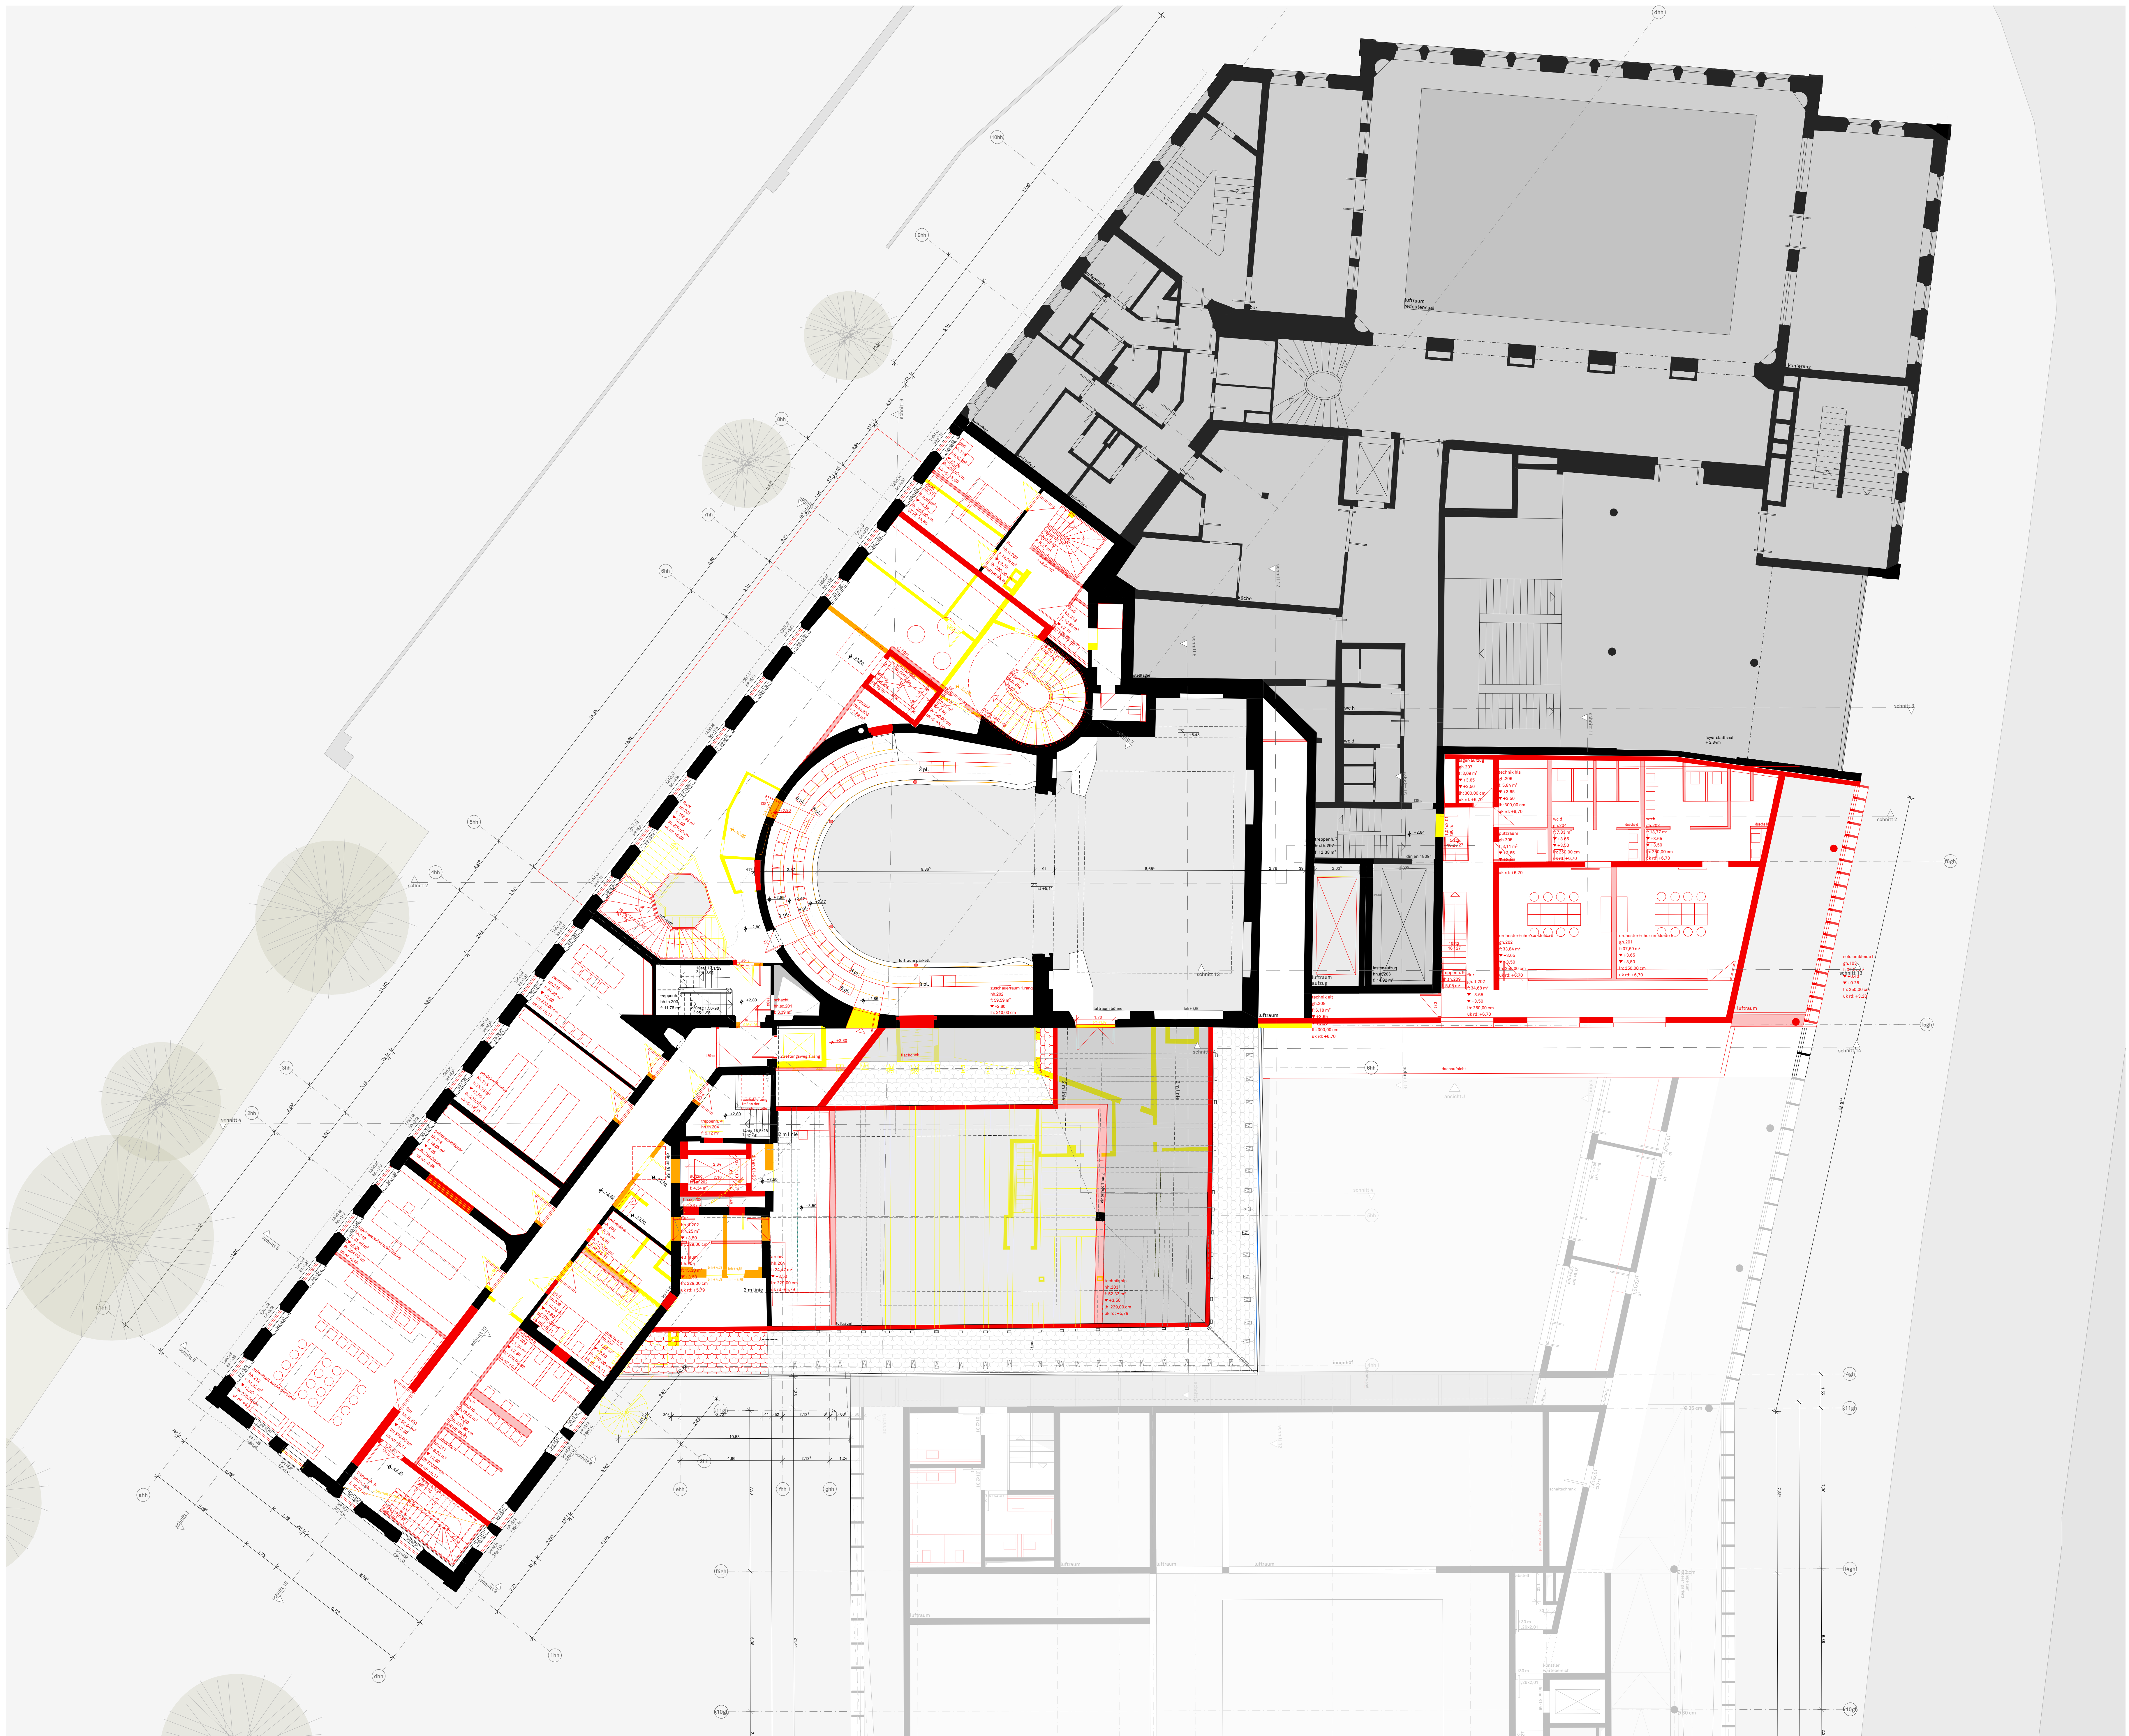


- bestand
- geplanter neubau
- abbruch
- historischer abbruch


- legende
- fertigfussboden
 - st sturz höhe
 - kä kämpfer höhe
 - sc schein höhe
 - uz unterzug höhe
 - brh brüstung höhe
 - lh lichte höhe
 - uk rd unterkante rohdecke

- entwurf
1. bauabschnitt
generalisierung
und erweiterung
stadtheater landshut

- bauherr
- bauherrnvertreter
stadt landshut
baureferat stadtstelle
lutz polsdorf, 29
84024 landshut

- plan
2. obergeschoss
nummer bm-ba1-2-og-005-3-e
maßstab 1:100
datum 2023 08 14
gezeichnet ar, ho, si

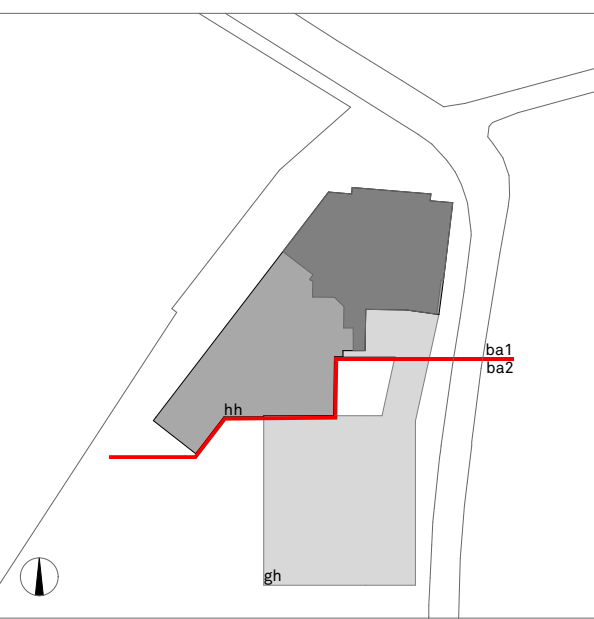

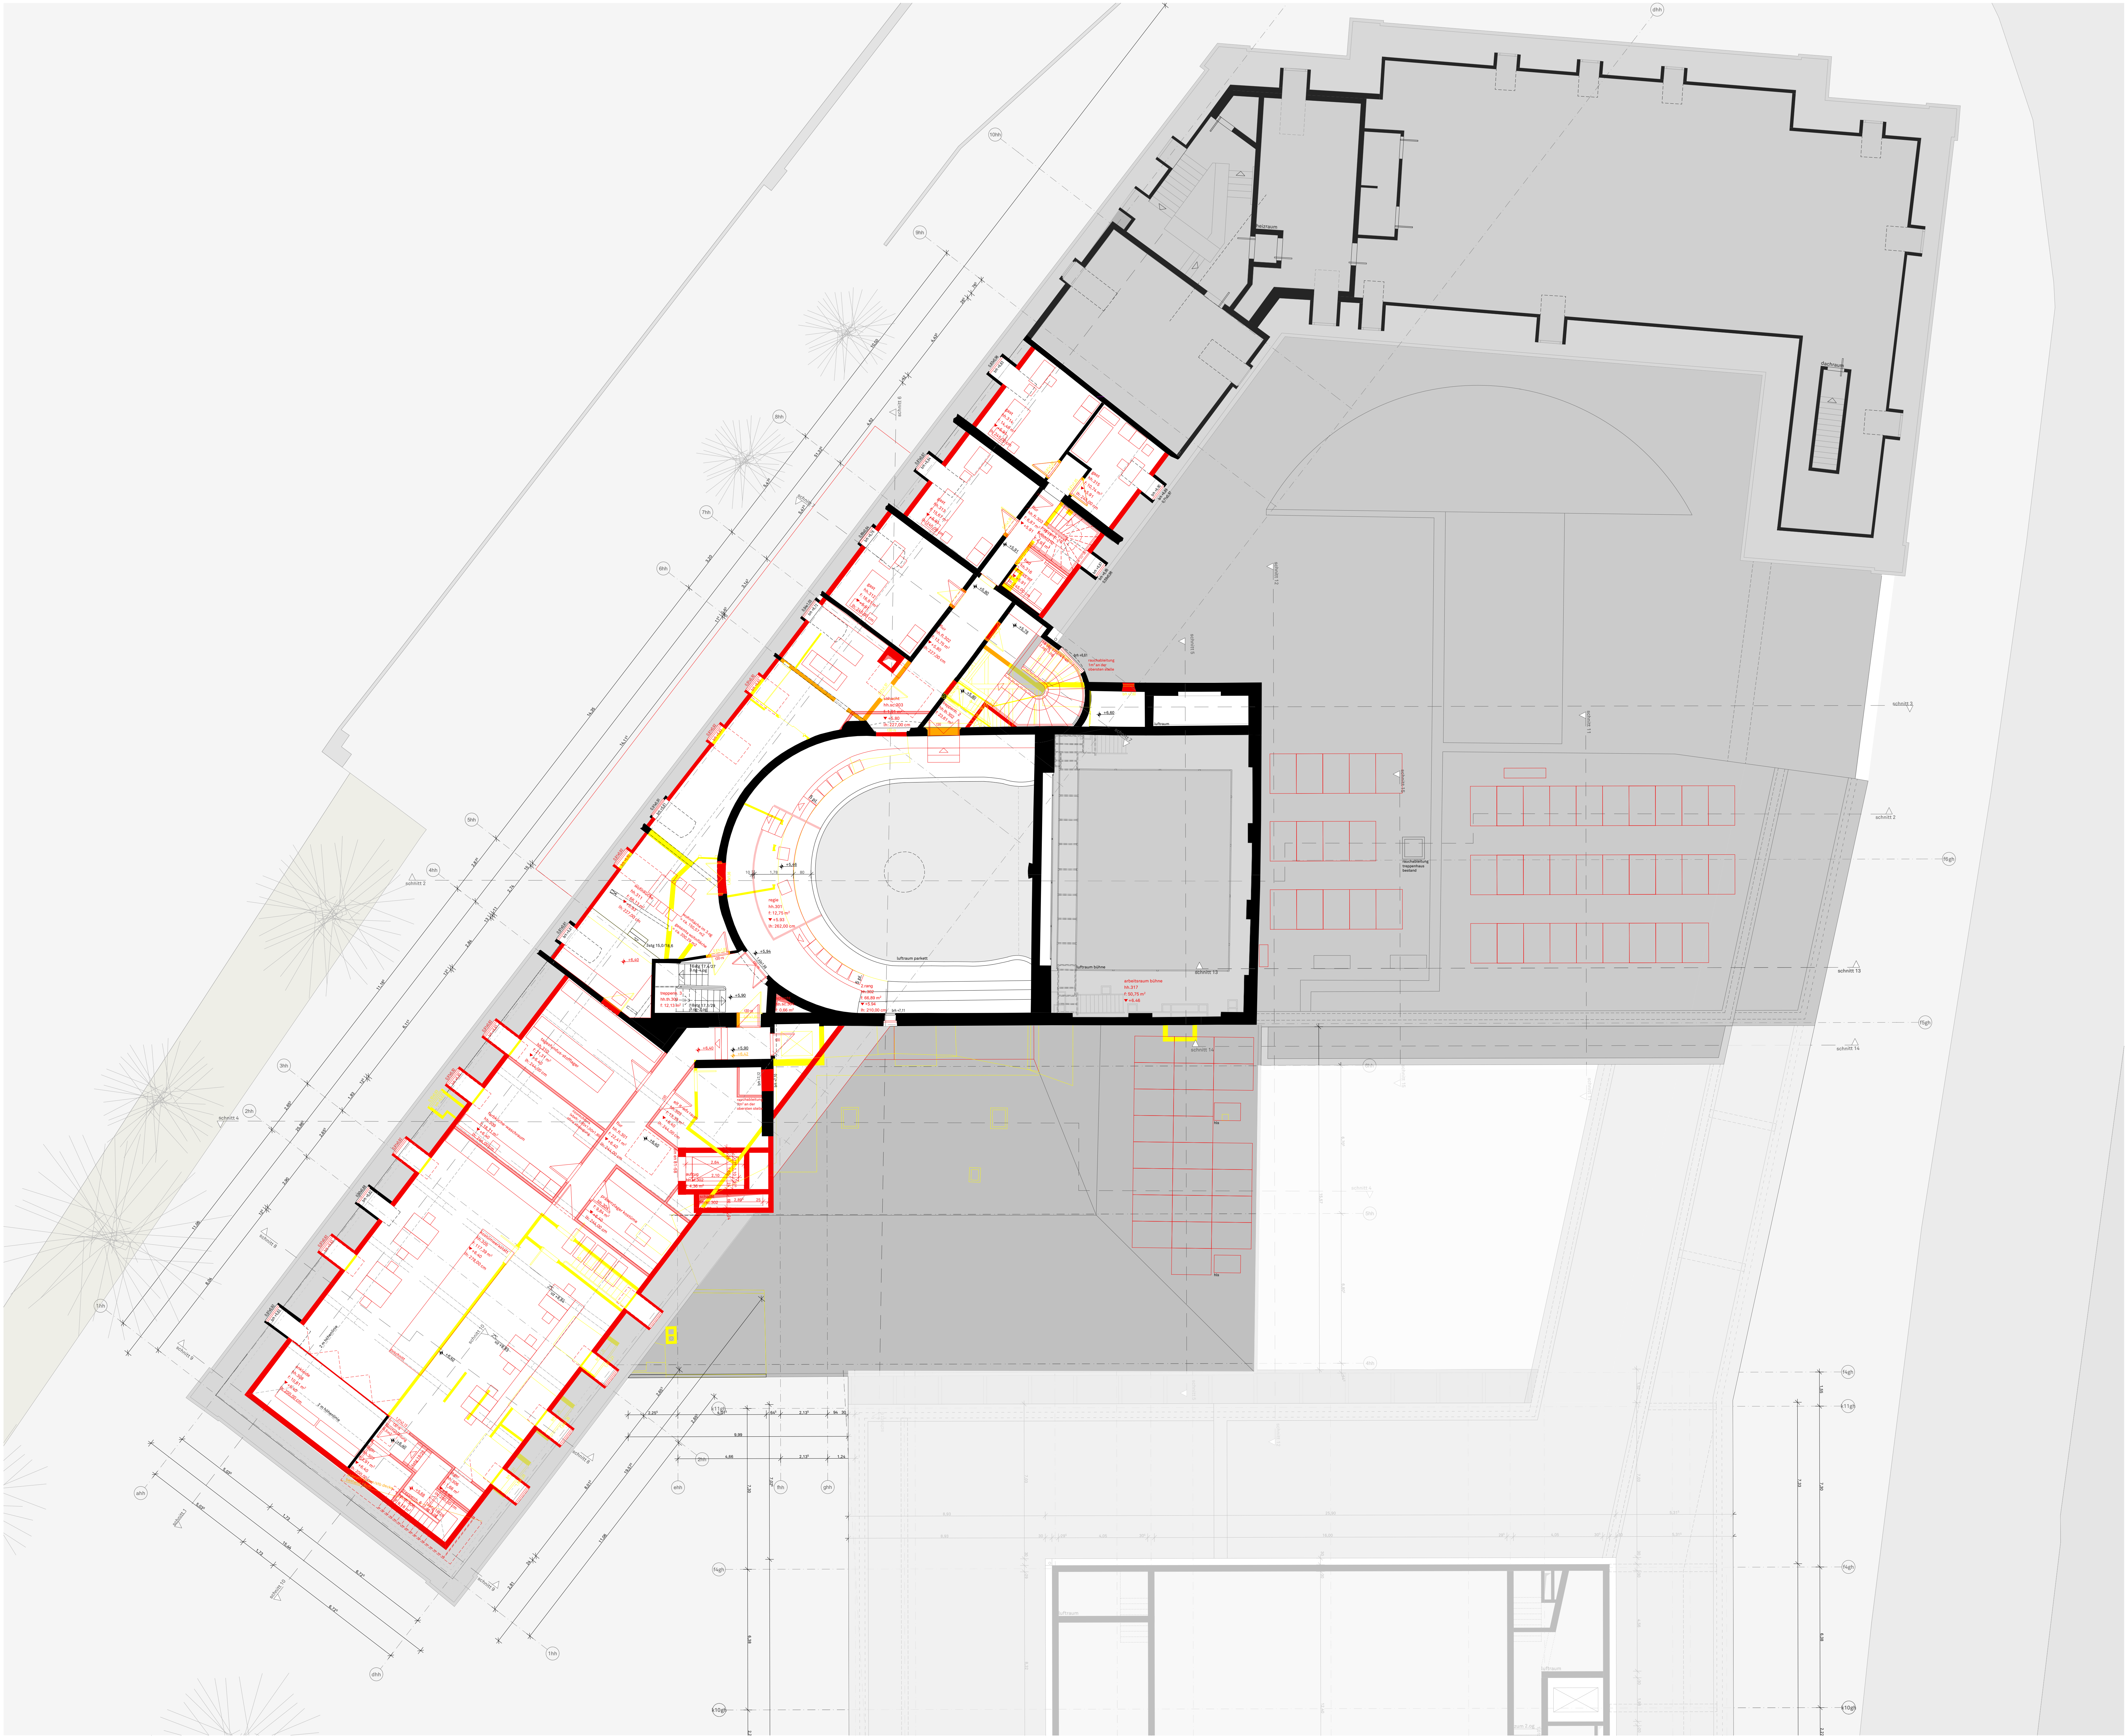


- bestand
- geplanter neubau
- abbruch
- historischer abbruch

legende
st fertigsussboden
st sturzöhe
k4 k4mpferöhe
sc scetelöhe
uz unterzöhe
brh brüstöhe
lt lchts Höhe
uk rd unterkante rohdecke


entwurf
projekt 1. bauabschnitt
generalisierung
und erweiterung
stadttheater landshut

bauherr bauherrvertreter
stadt landshut
baureferat stadtstelle
lutzpoldstr. 29
84024 landshut

plan 3. obergeschoss
nummer bm-ba1-3.og-006-3-e
maßstab 1:100
datum 2023 08 14
gezeichnet ar, ho, si

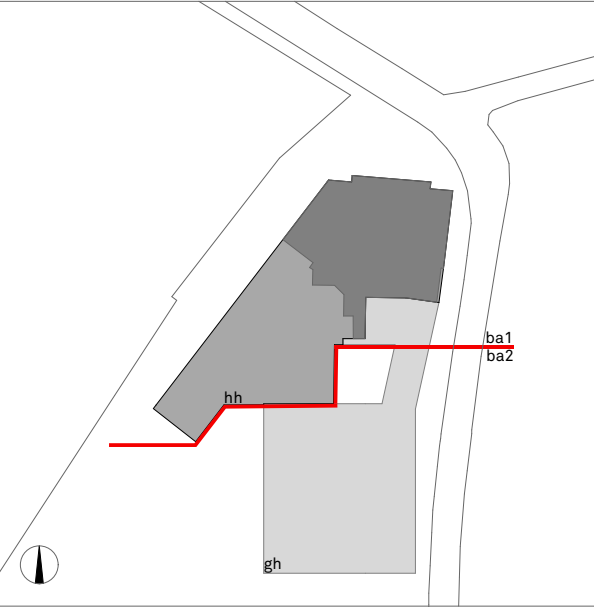

freigabe
büchlermeid
architekten stadtplaner bda
zollernstraße 4
78462 konstanz
telefon 07531 95 50 15
fax 07531 95 50 14
www.buechlermeid.de
info@buechlermeid.de

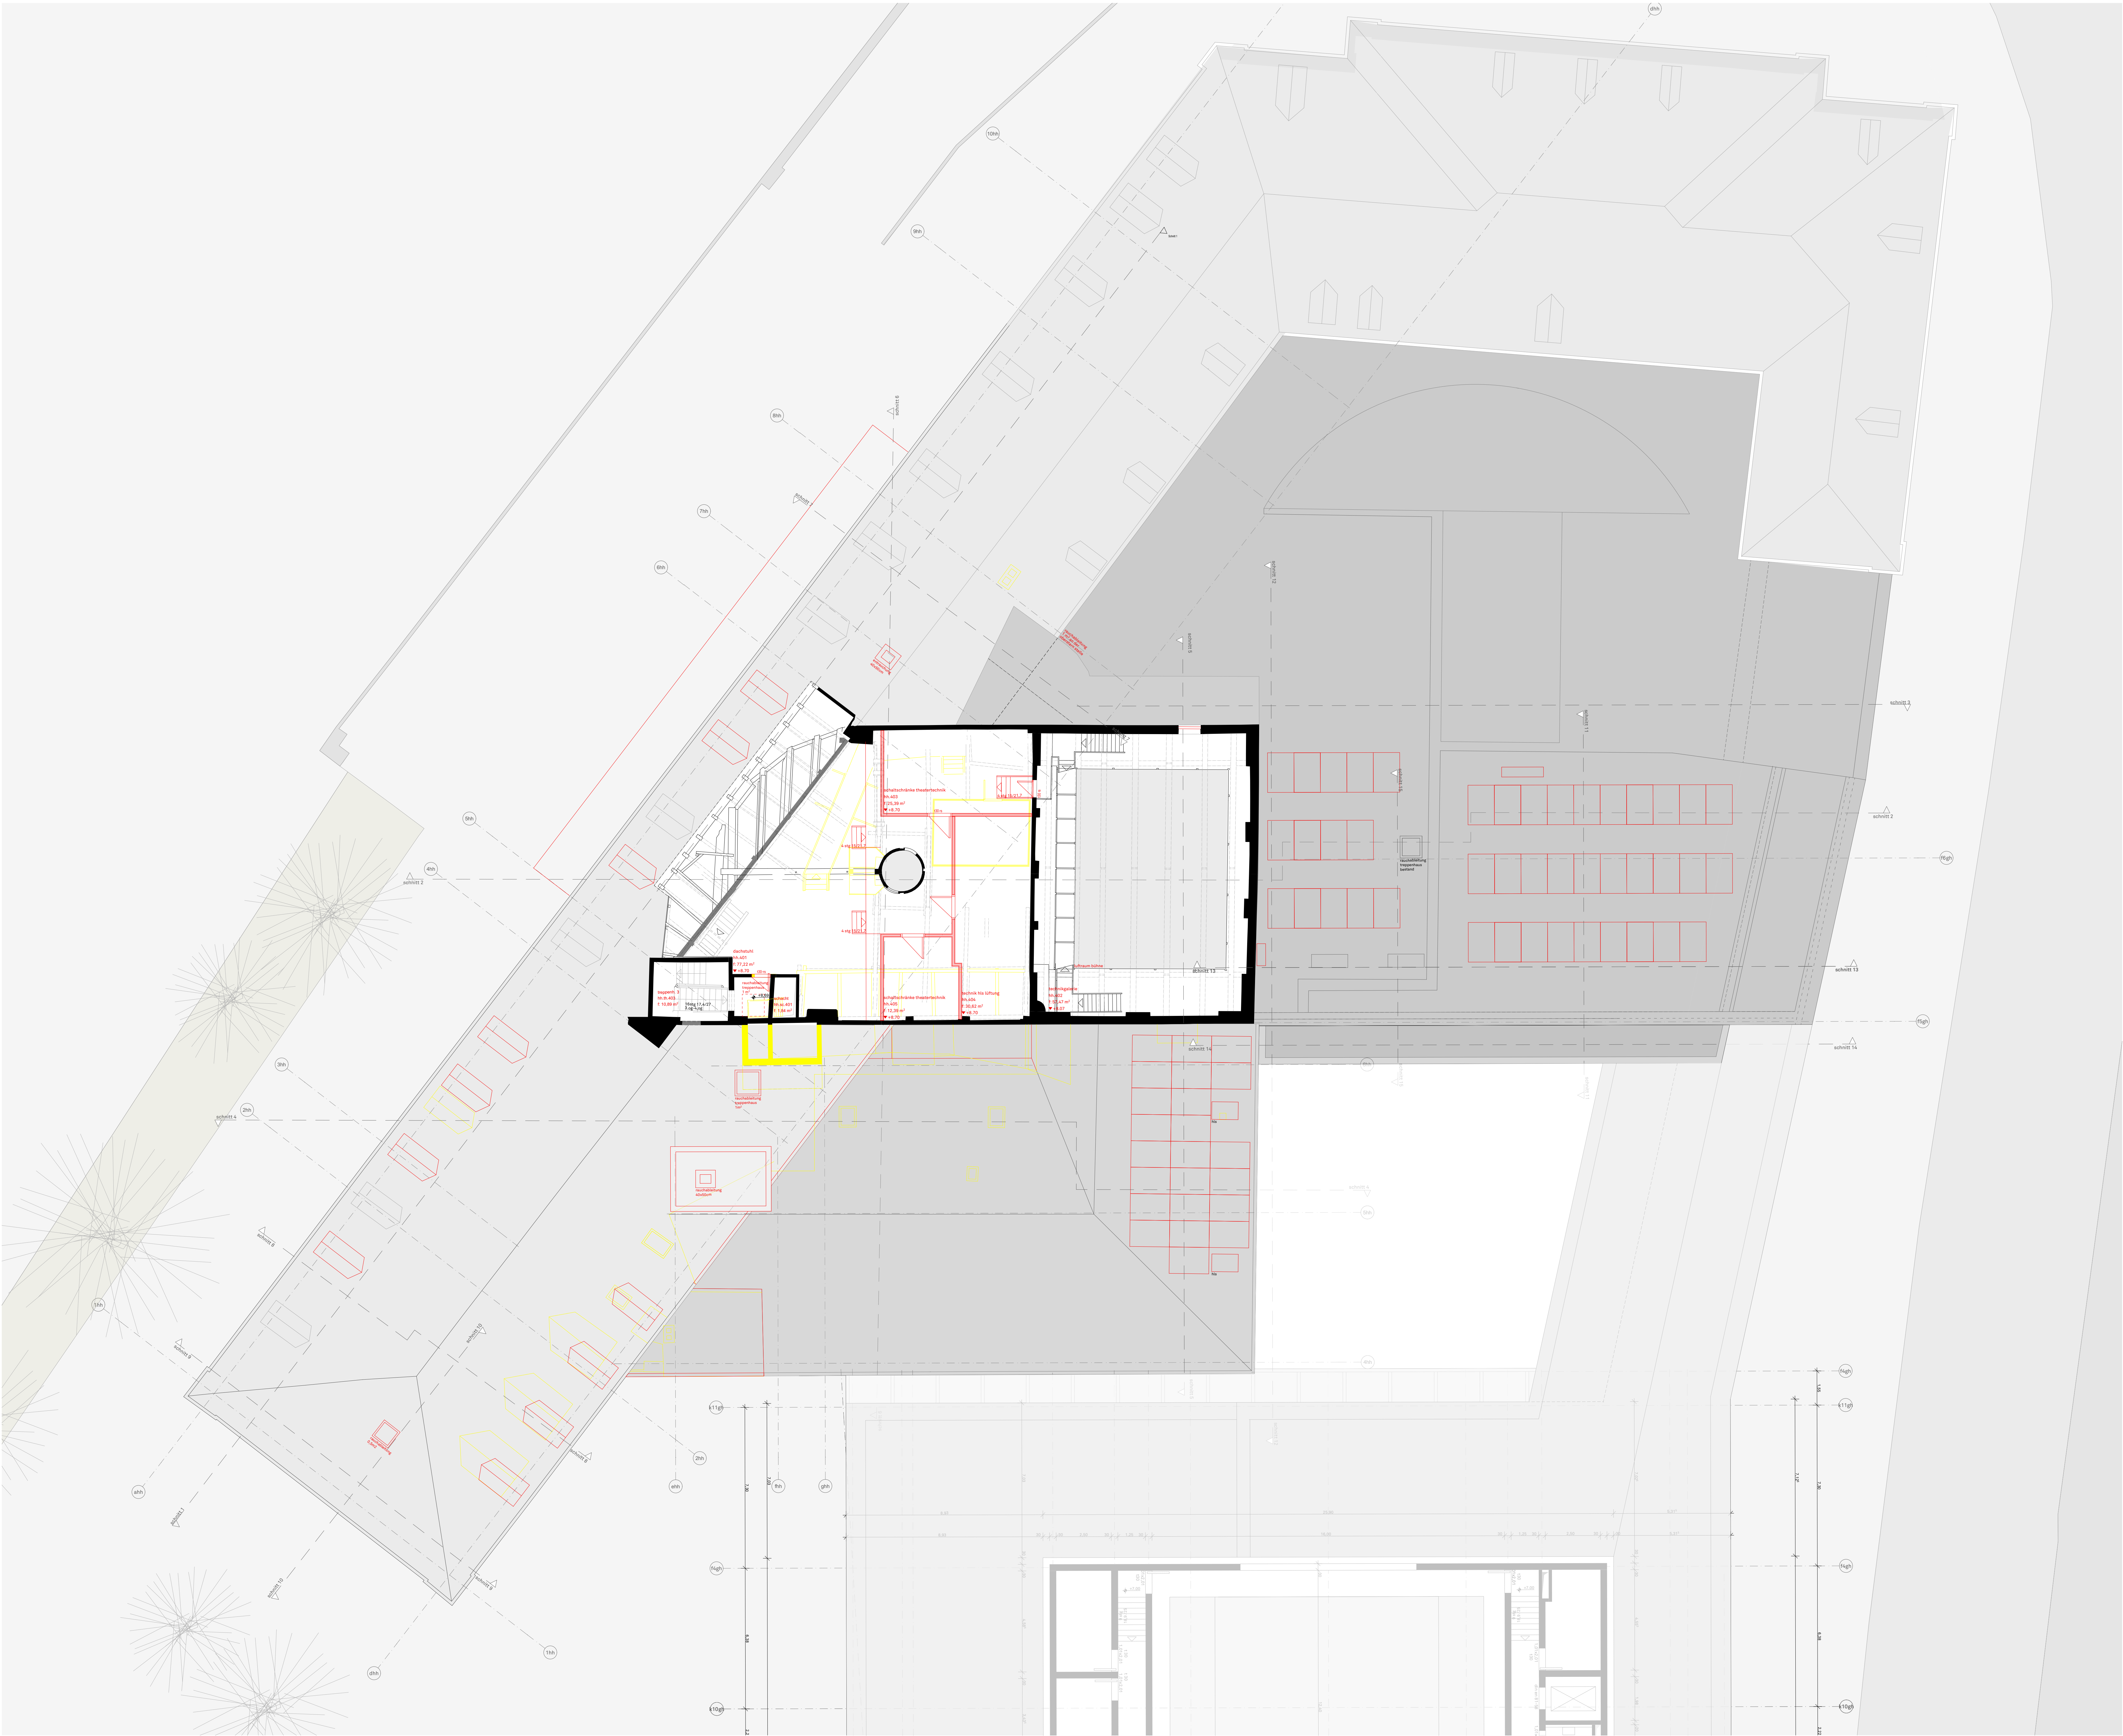


- bestand
- geplanter neubau
- abbruch
- historischer abbruch


legende
st fertigsussboden
st sturzöhe
k4 k4mpferöhe
sc scetelöhe
uz unterzöhe
brh brüstöhe
lt lichte Höhe
uk rd unterkante rohdecke

entwurf
projekt 1. bauabschnitt
generalisierung
und erweiterung
stadttheater landshut

bauherr bauherrvertreter
stadt landshut
baureferat stabsstelle
lurpoldstr. 29
84024 landshut

plan 4. obergeschoss
nummer bm-ba1-4.og-007-3-e
maßstab 1:100
datum 2023 08 14
gezeichnet ar, ho, si

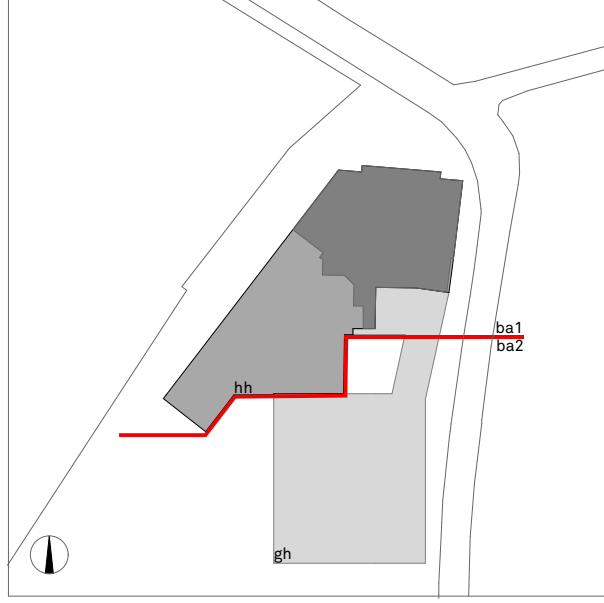

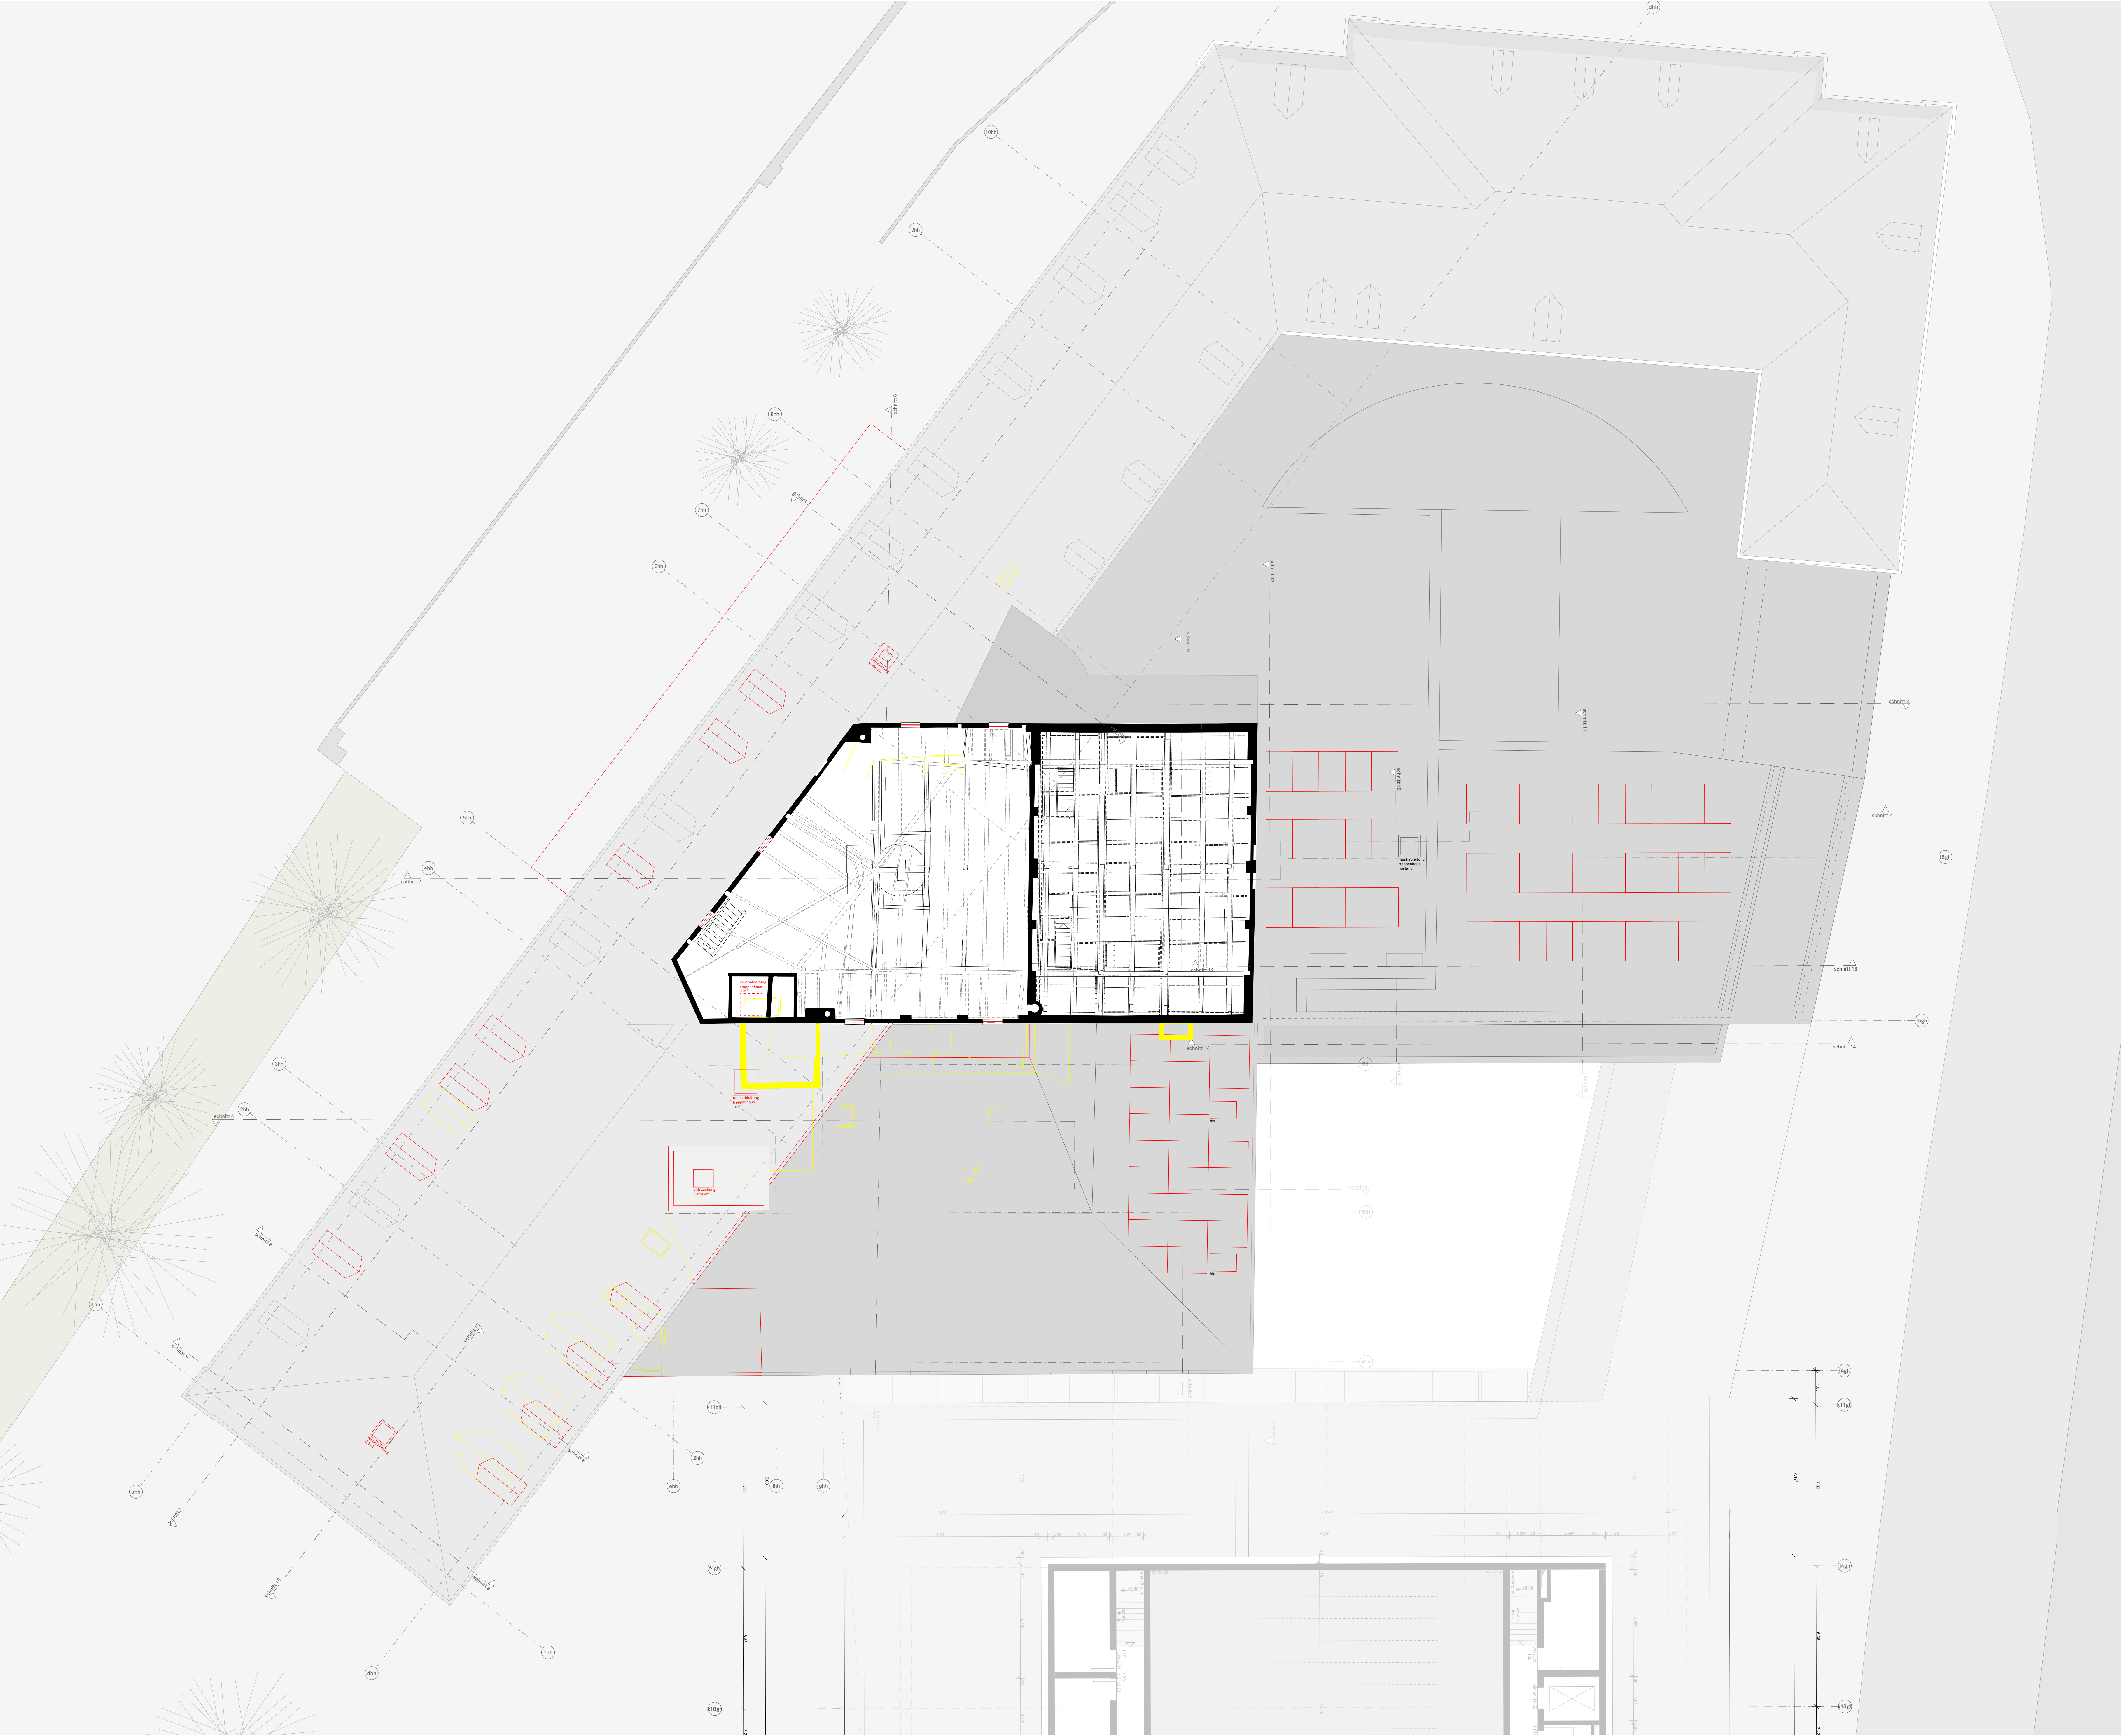


- bestand
geplanter neubau
abbruch
historischer abbruch

legende
st fertigsussboden
ka sturzhohe
sc kumpferhohe
uz scheitelhohe
brh unterzughohe
lh brustunghohe
uk lichte hohe
rd unterkante rohdecke

entwurf
projekt 1. bauabschnitt
generalisierung
und erweiterung
stadttheater landshut

bauherr bauherrvertreter
stadt landshut
baureferat stadtstelle
lutzpoldstr. 29
94024 landshut

plan 5.obergeschoss
nummer bm-ba1-5.og-008-3-e
maßstab 1:100
datum 2023.08.14
gezeichnet ar, ho, si

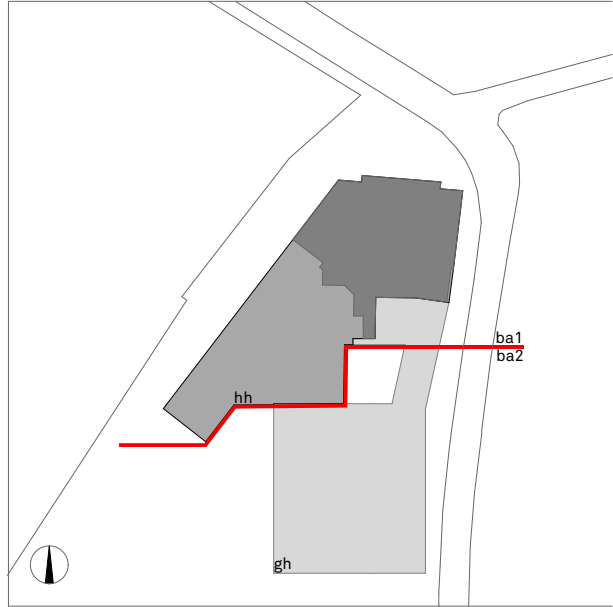

freigabe
büchlermeid
architekten stadtplaner bda
zollernstraße 4
78462 konstanz
telefon 07531 95 50 15
fax 07531 95 50 14
www.buechlermeid.de
info@buechlermeid.de




- bestand
geplanter neubau
abbruch
historischer abbruch

legende
fertigfussboden
sturz höhe
kämpfer höhe
scheitel höhe
unterzug höhe
brüstung höhe
lichte höhe
unterkante rohdecke

entwurf
projekt
1. bauabschnitt
generalsanierung
und erweiterung
stadttheater landshut


bauherr
bauhervvertreter
stadt landshut
baureferat stabstelle
luitpoldstr. 29
84034 landshut

plan
nummer
maßstab
datum
gezeichnet
schnitt 1
bm-ba1-sc-001-3-e
1:100
2023 08 14
ar, ho, si

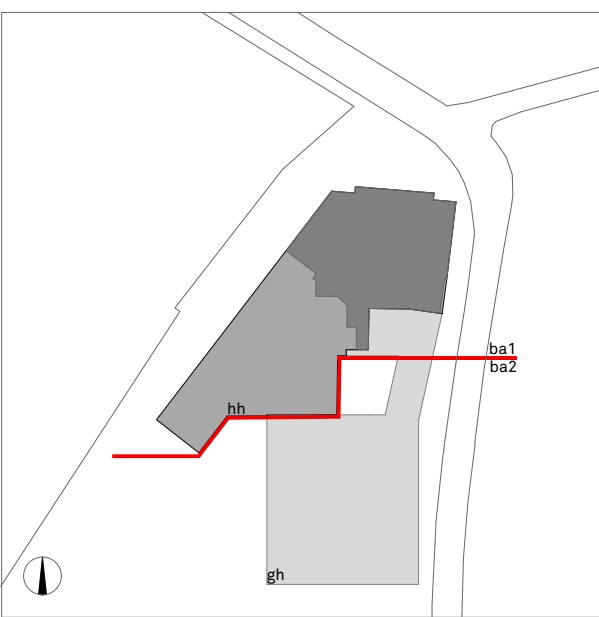

freigabe

bächlemeid
architekten stadtplaner bda
zollernstraße 4
78462 konstanz
telefon 07531 95 50 15
fax 07531 95 50 14
www.baechlemeid.de
info@baechlemeid.de

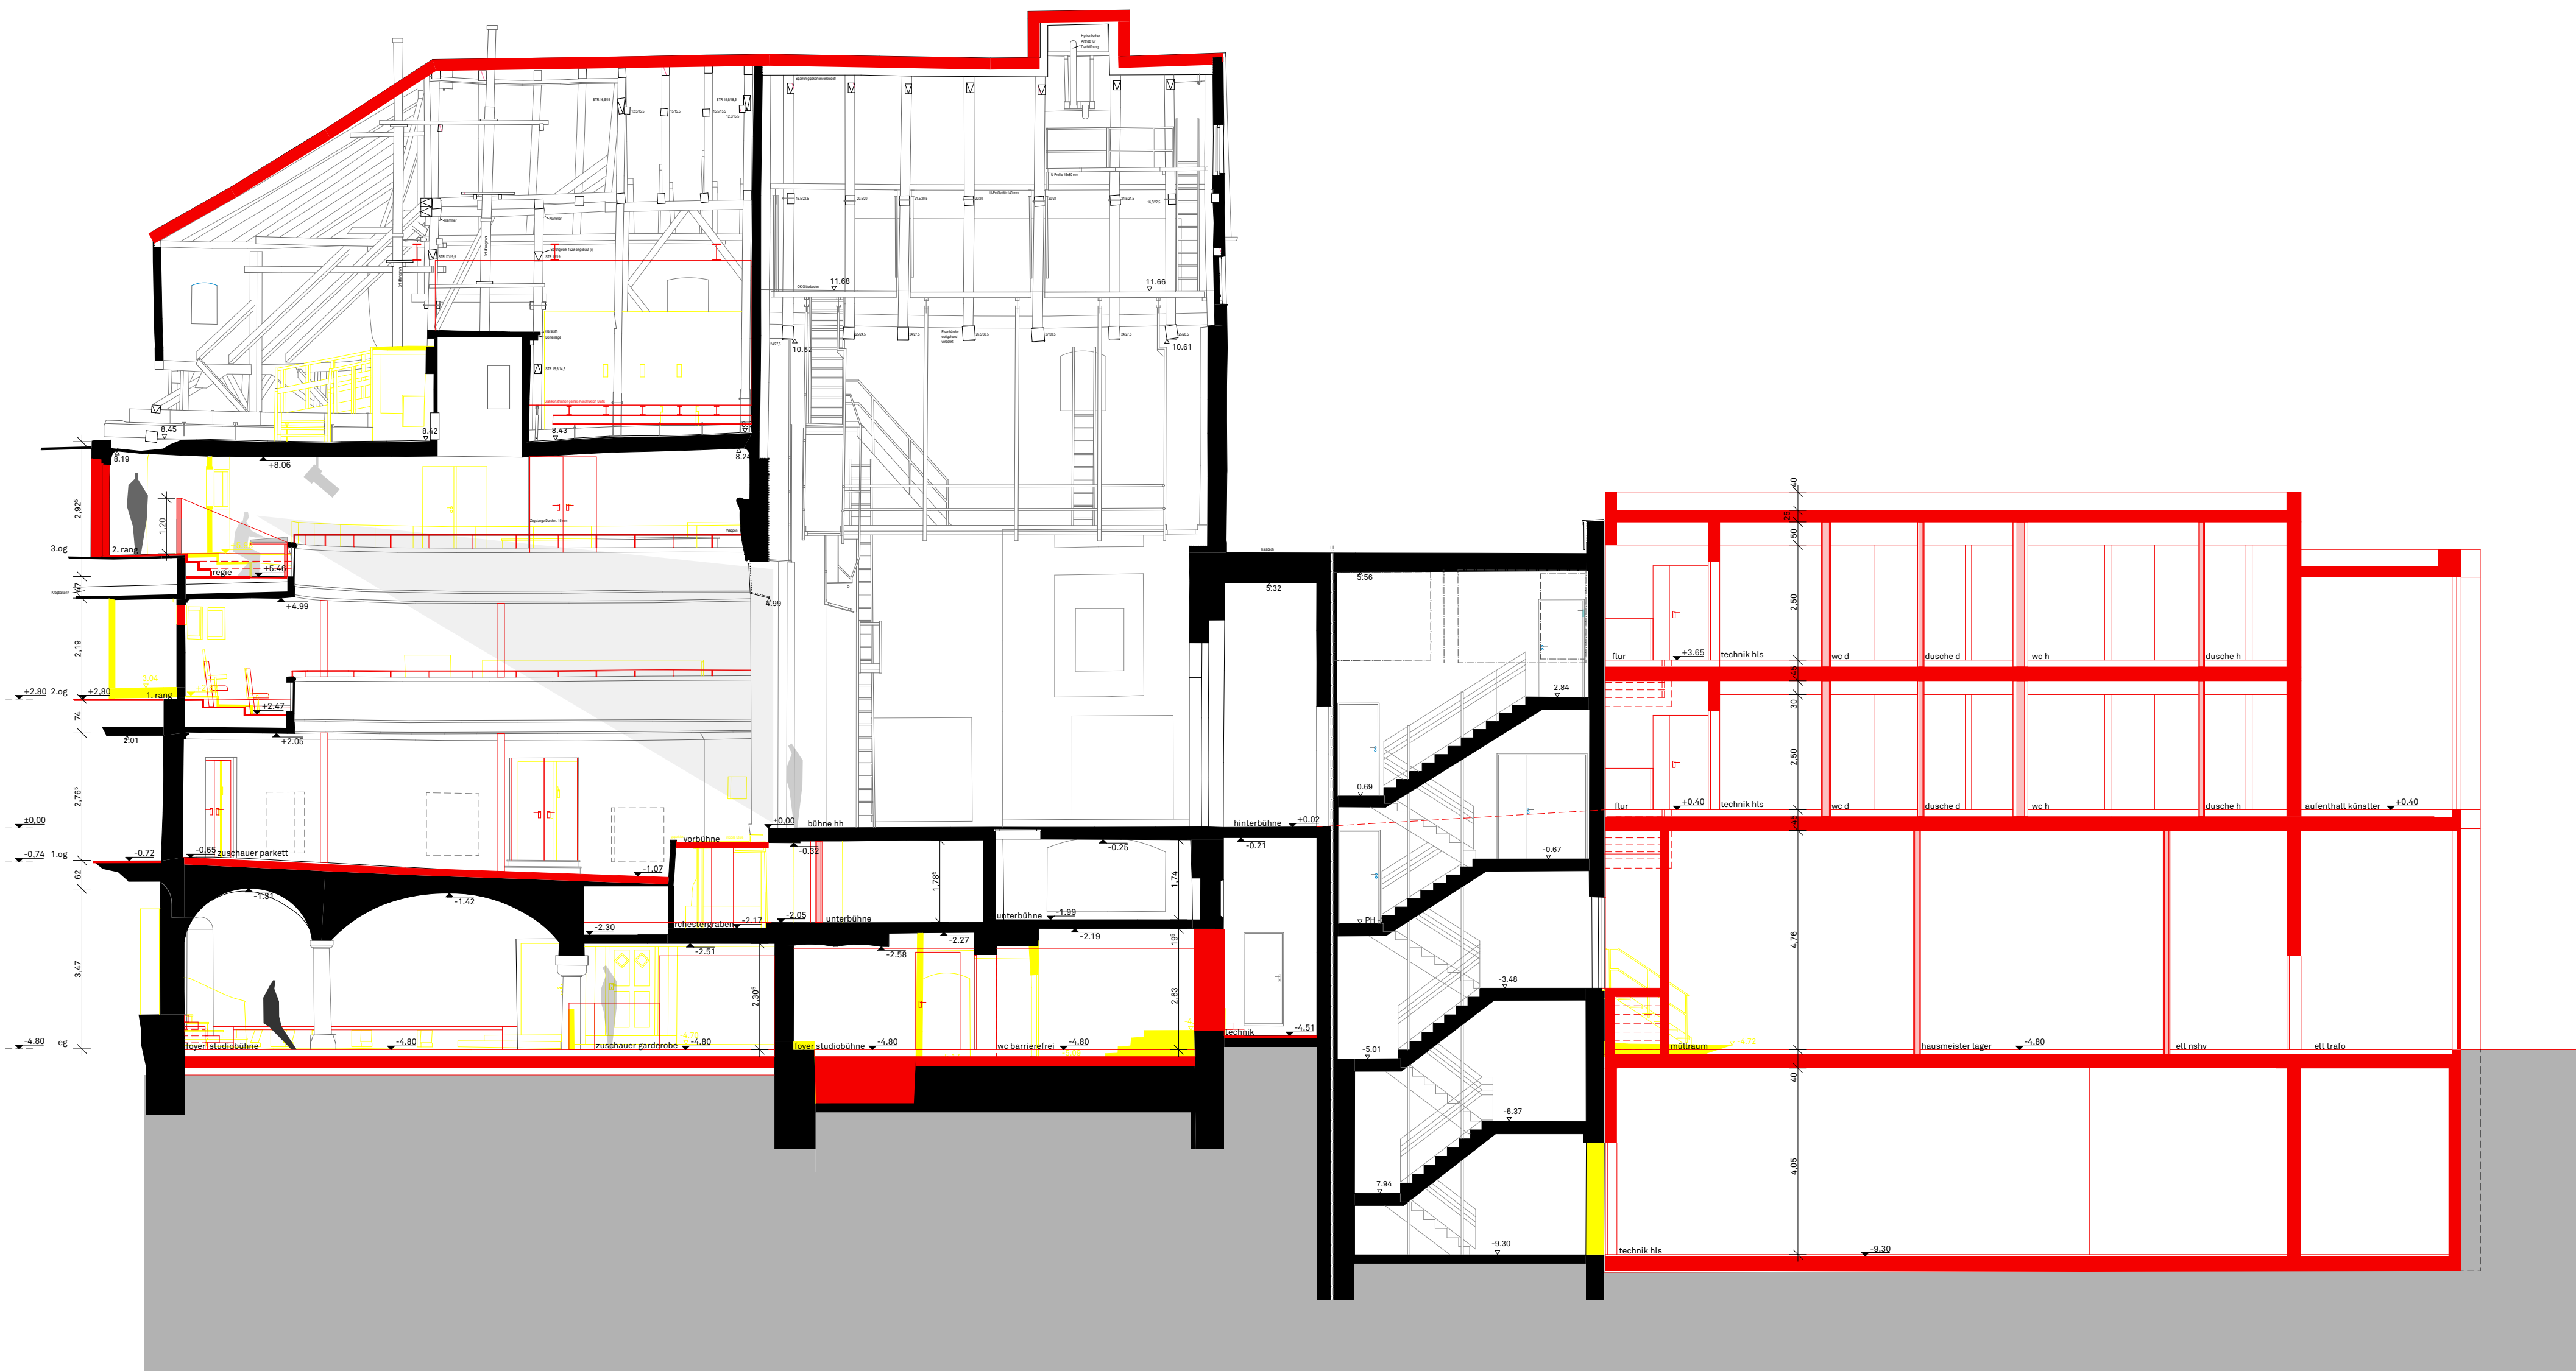


- bestand
- geplanter neubau
- abbruch
- historischer abbruch

legende
+4.80 fertiggussboden
st sturzhöhe
kä kämpferhöhe
sc scheinelhöhe
uz unterzughöhe
brh brüstungshöhe
lh lichte höhe
uk rd unterkante rohdecke

entwurf
projekt 1. bauabschnitt
generalsanierung
und erweiterung
stadttheater landshut

bauherr bauherrenvertreter
stadt landshut
baureferat stabstelle
luitpoldstr. 29
84034 landshut

plan schnitt 2
nummer bm-ba1-sc-002-3-e
maßstab 1:100
datum 2023 08 14
gezeichnet ar,ho,si

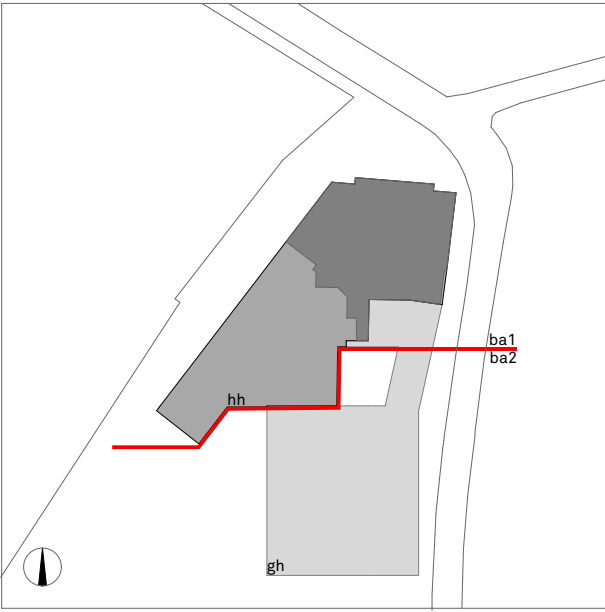

freigabe
bächlemeid
architekten stadtplaner bda
zollernstraße 4
78462 konstanz
telefon 07531 95 50 15
fax 07531 95 50 14
www.baechlemeid.de
info@baechlemeid.de

projekt 1. bauabschnitt
generalsanierung
und erweiterung
stadttheater landshut

plan schnitt 3
nummer bm-ba1-sc-003-3-e
maßstab 1:100
datum 2023 08 14
gezeichnet ar,ho,si





**bächlemeid
architekten stadtplaner bda
zollernstraße 4
78462 konstanz
telefon 07531 95 50 15
fax 07531 95 50 14
www.baechlemeid.de
info@baechlemeid.de**

entwurf

projekt 1. bauabschnitt
generalsanierung
und erweiterung
stadttheater landshut

bauherr bauherrnvertreter
stadt landshut
baureferat stabstelle
luitpoldstr. 29
84034 landshut

plan schnitt 4
nummer bm-ba1-sc-004-3-e
maßstab 1:100
datum 2023 08 14
gezeichnet ar,ho,si

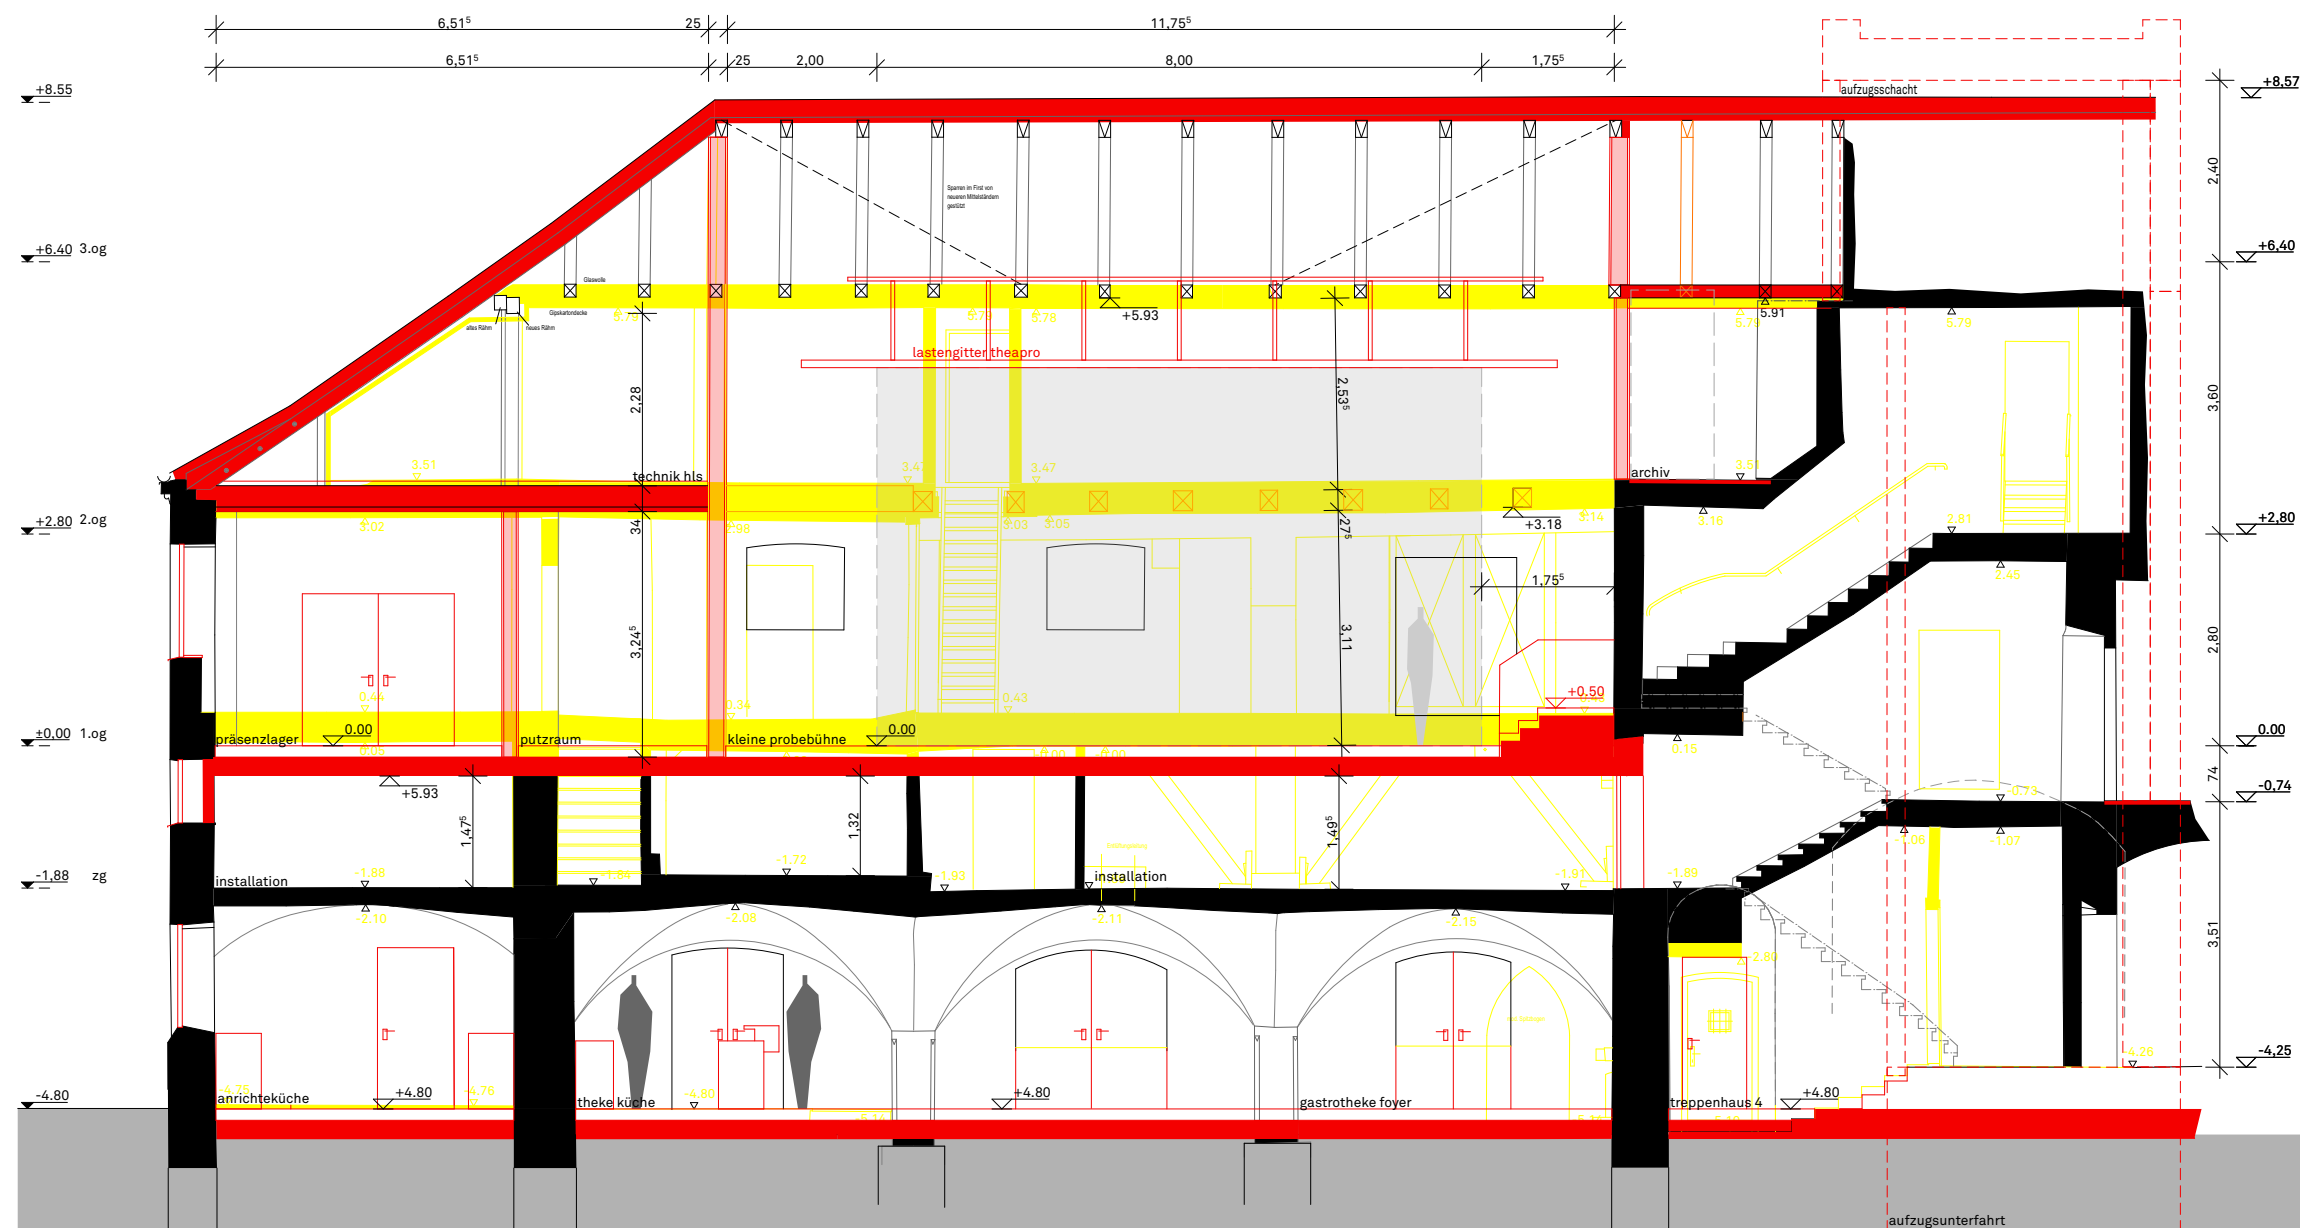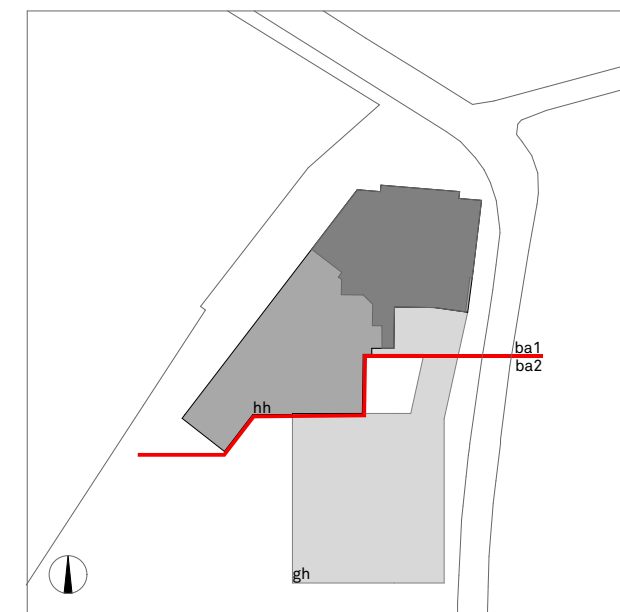

freigabe



bächlemeid
architekten stadtplaner bda
zollernstraße 4
78462 konstanz
telefon 07531 95 50 15
fax 07531 95 50 14
www.baechlemeid.de
info@baechlemeid.de

entwurf

projekt 1. bauabschnitt
generalsanierung
und erweiterung
stadttheater landshut

bauherr bauherrnvertreter
stadt landshut
baureferat stabstelle
luitpoldstr. 29
84034 landshut

plan schnitt 5
nummer bm-ba1-sc-005-3-e
maßstab 1:100
datum 2023 08 14
gezeichnet ar,ho,si

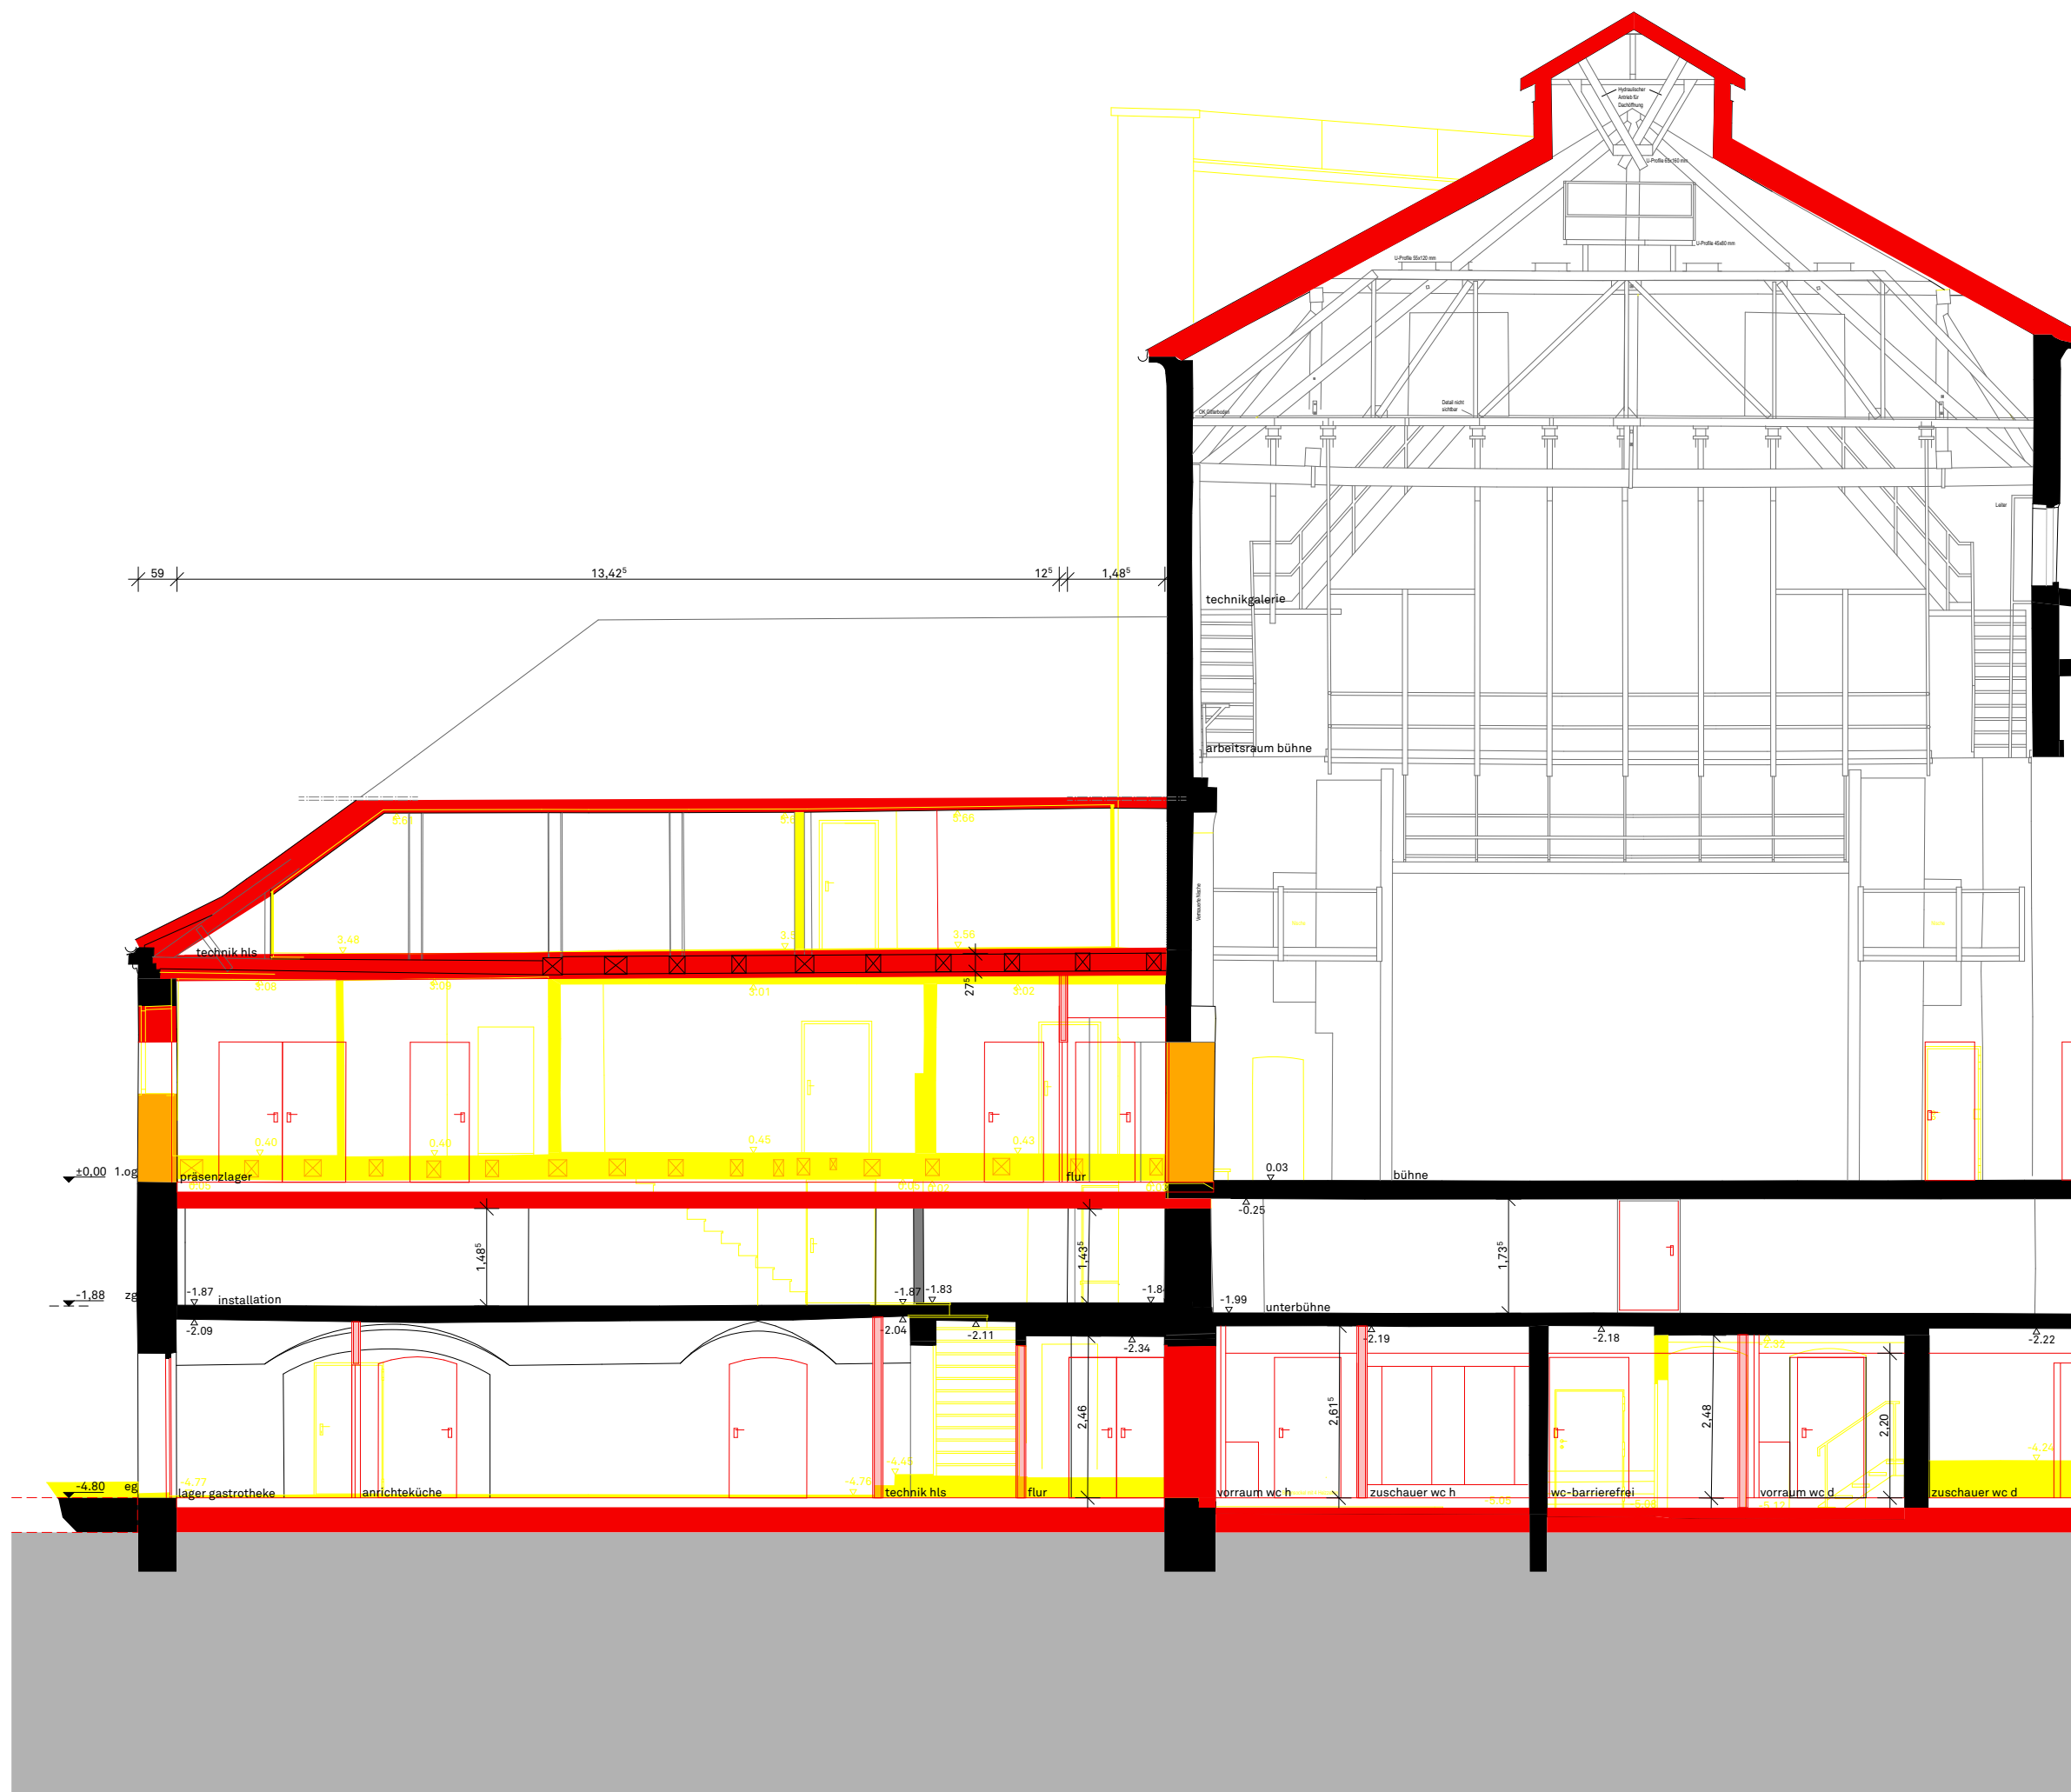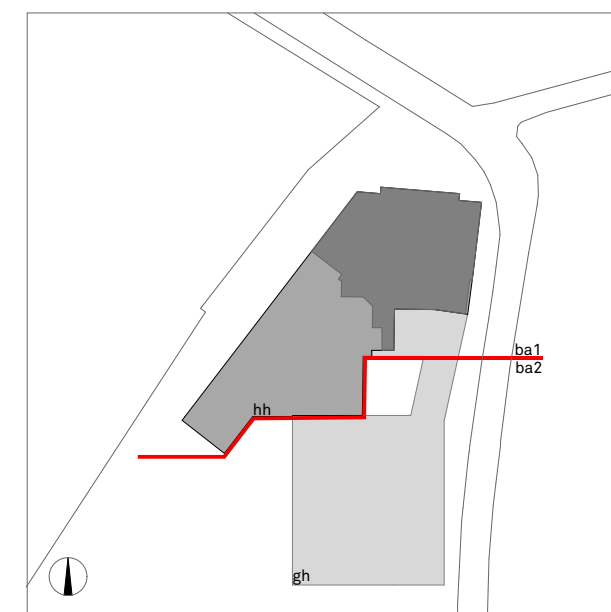


vorabzug

bächlemeid
architekten stadtplaner bda
zollernstraße 4
78462 konstanz
telefon 07531 95 50 15
fax 07531 95 50 14
www.baechlemeid.de
info@baechlemeid.de

projekt 1. bauabschnitt
generalsanierung
und erweiterung
stadttheater landshut

plan schnitt 6
nummer bm-ba1-sc-006-3-e
maßstab 1:100
datum 2023 08 14
gezeichnet ar,ho,si

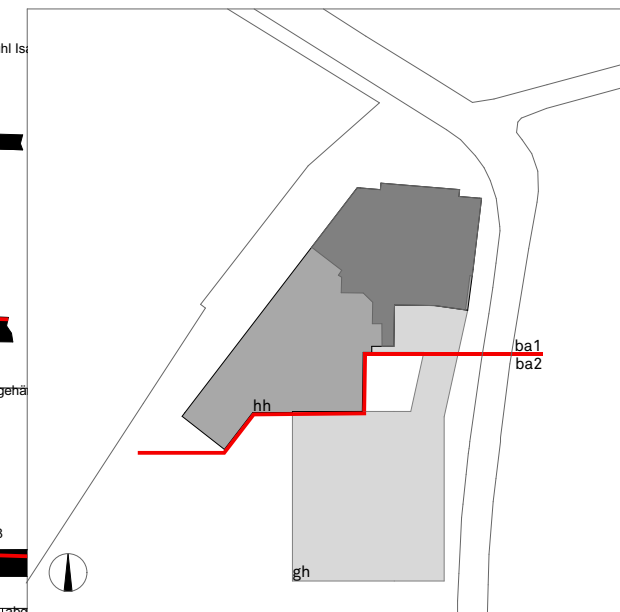


**bächlemeid
architekten stadtplaner bda
zollernstraße 4
78462 konstanz
telefon 07531 95 50 15
fax 07531 95 50 14
www.baechlemeid.de
info@baechlemeid.de**

entwurf

projekt 1. bauabschnitt
generalsanierung
und erweiterung
stadttheater landshut

bauherr bauherrnvertreter
stadt landshut
baureferat stabstelle
luitpoldstr. 29
84034 landshut

plan schnitt 7
nummer bm-ba1-sc-007-3-e
maßstab 1:100
datum 2023 08 14
gezeichnet ar,ho,si

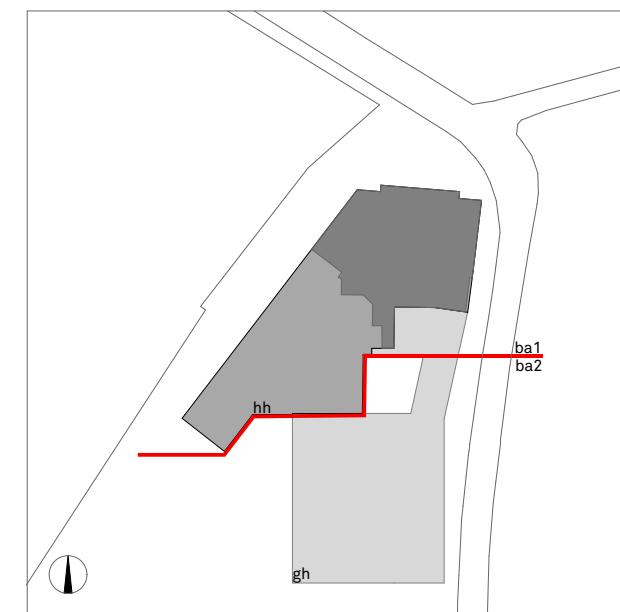

freigabe


bächlemeid
architekten stadtplaner bda
zollernstraße 4
78462 konstanz
telefon 07531 95 50 15
fax 07531 95 50 14
www.baechlemeid.de
info@baechlemeid.de

entwurf

projekt 1. bauabschnitt
generalsanierung
und erweiterung
stadttheater landshut

bauherr bauherrnvertreter
stadt landshut
baureferat stabstelle
luitpoldstr. 29
84034 landshut

plan schnitt 8
nummer bm-ba1-sc-008-3-e
maßstab 1:100
datum 2023 08 14
gezeichnet ar,ho,si

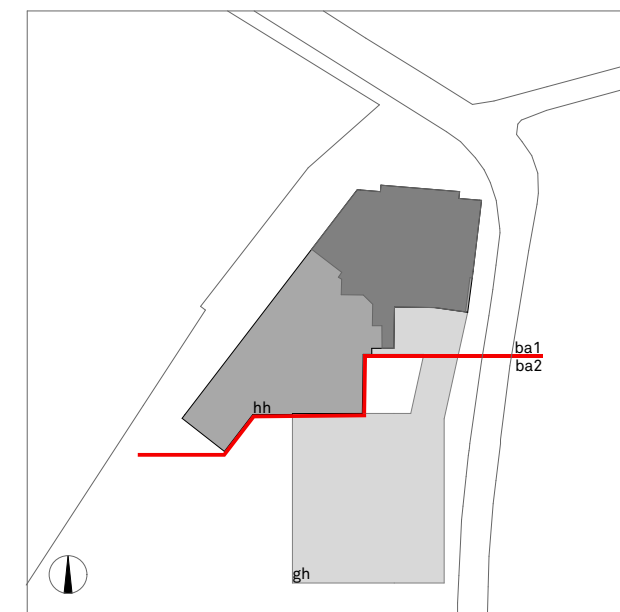

freigabe


bächlemeid
architekten stadtplaner bda
zollernstraße 4
78462 konstanz
telefon 07531 95 50 15
fax 07531 95 50 14
www.baechlemeid.de
info@baechlemeid.de

entwurf

projekt 1. bauabschnitt
generalsanierung
und erweiterung
stadttheater landshut


bauherr bauherrnvertreter
stadt landshut
baureferat stabstelle
luitpoldstr. 29
84034 landshut

plan schnitt 9+10
nummer bm-ba1-sc-009-3-e
maßstab 1:100
datum 2023 08 14
gezeichnet ar,ho,si

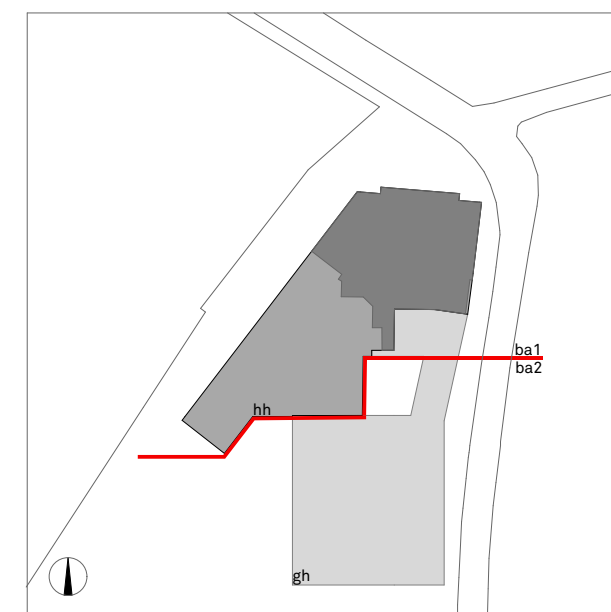

freigabe

bächlemeid
architekten stadtplaner bda
zollernstraße 4
78462 konstanz
telefon 07531 95 50 15
fax 07531 95 50 14
www.baechlemeid.de
info@baechlemeid.de

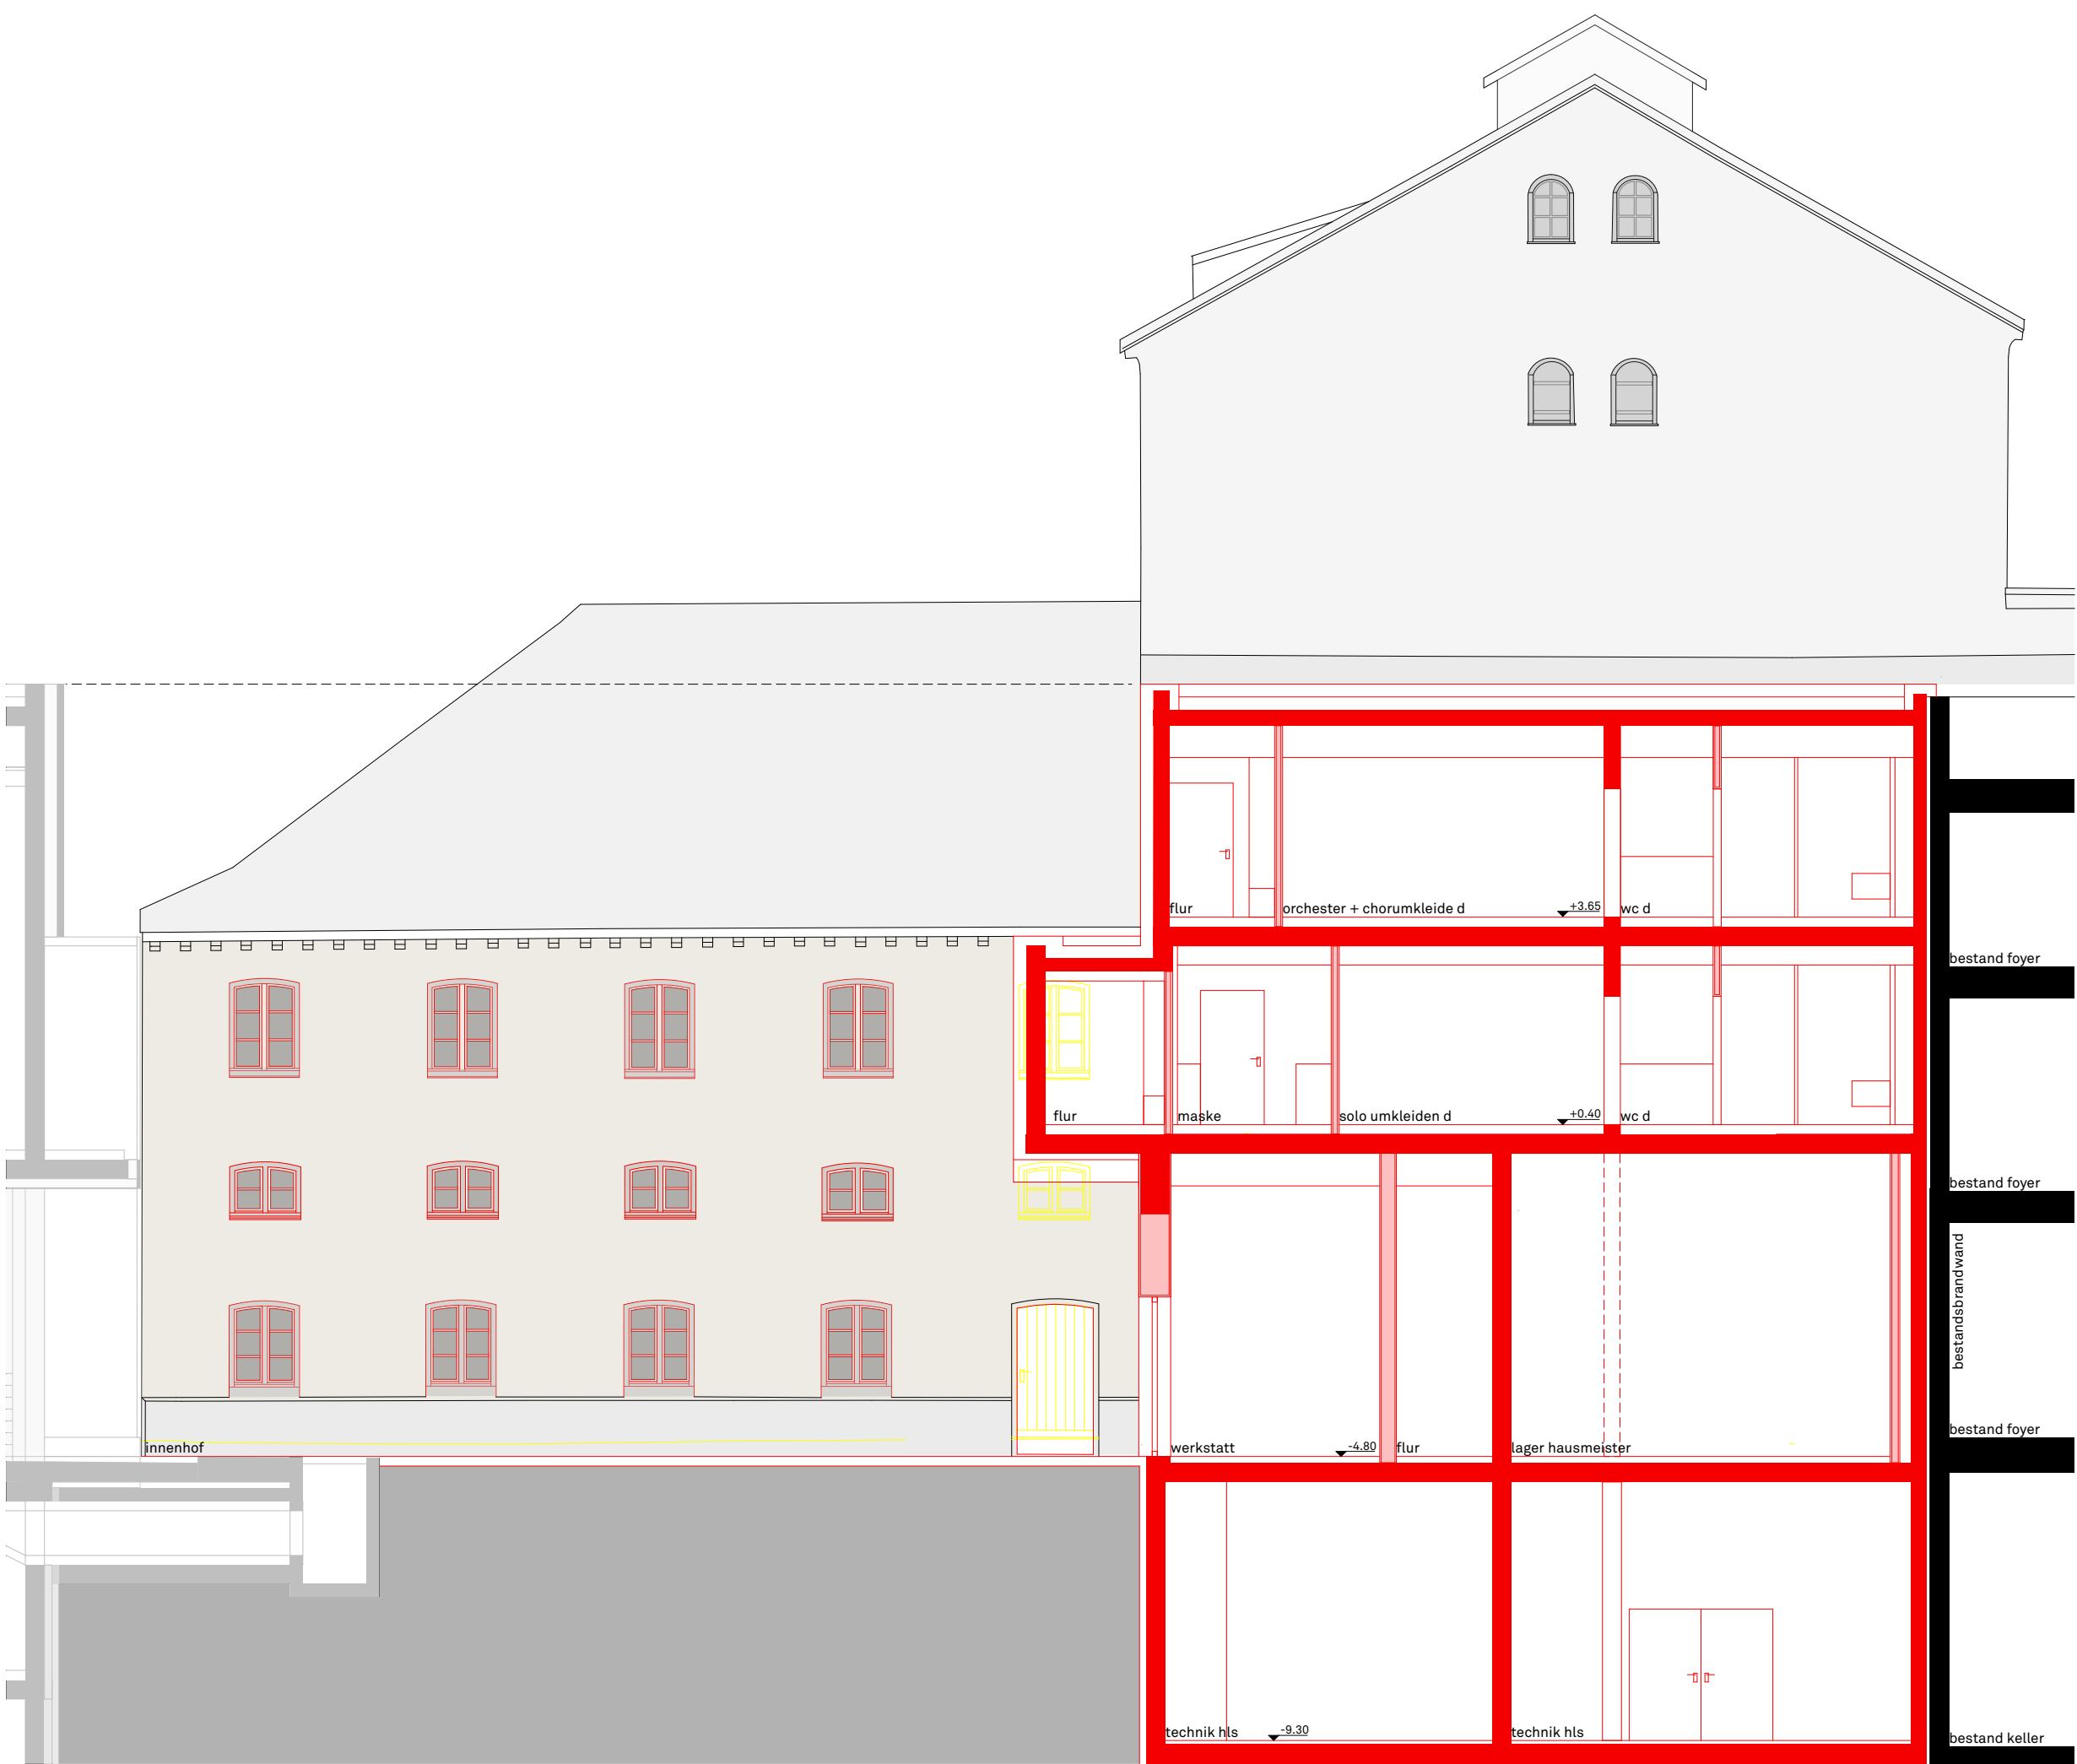


entwurf

projekt 1. bauabschnitt
generalsanierung
und erweiterung
stadttheater landshut

bauherr bauherrnvertreter
stadt landshut
baureferat stabstelle
luitpoldstr. 29
84034 landshut

plan schnitt 11
nummer bm-ba1-sc-011-3-e
maßstab 1:100
datum 2023 08 14
gezeichnet ar,ho,si

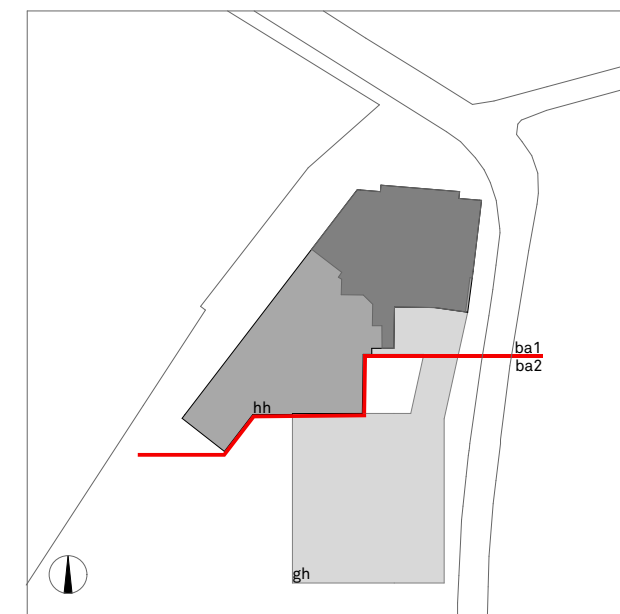

bestand foyer

bestand foyer


bestandsbrandwand

bestand foyer

bestand keller

freigabe

bächlemeid
architekten stadtplaner bda
zollernstraße 4
78462 konstanz
telefon 07531 95 50 15
fax 07531 95 50 14
www.baechlemeid.de
info@baechlemeid.de

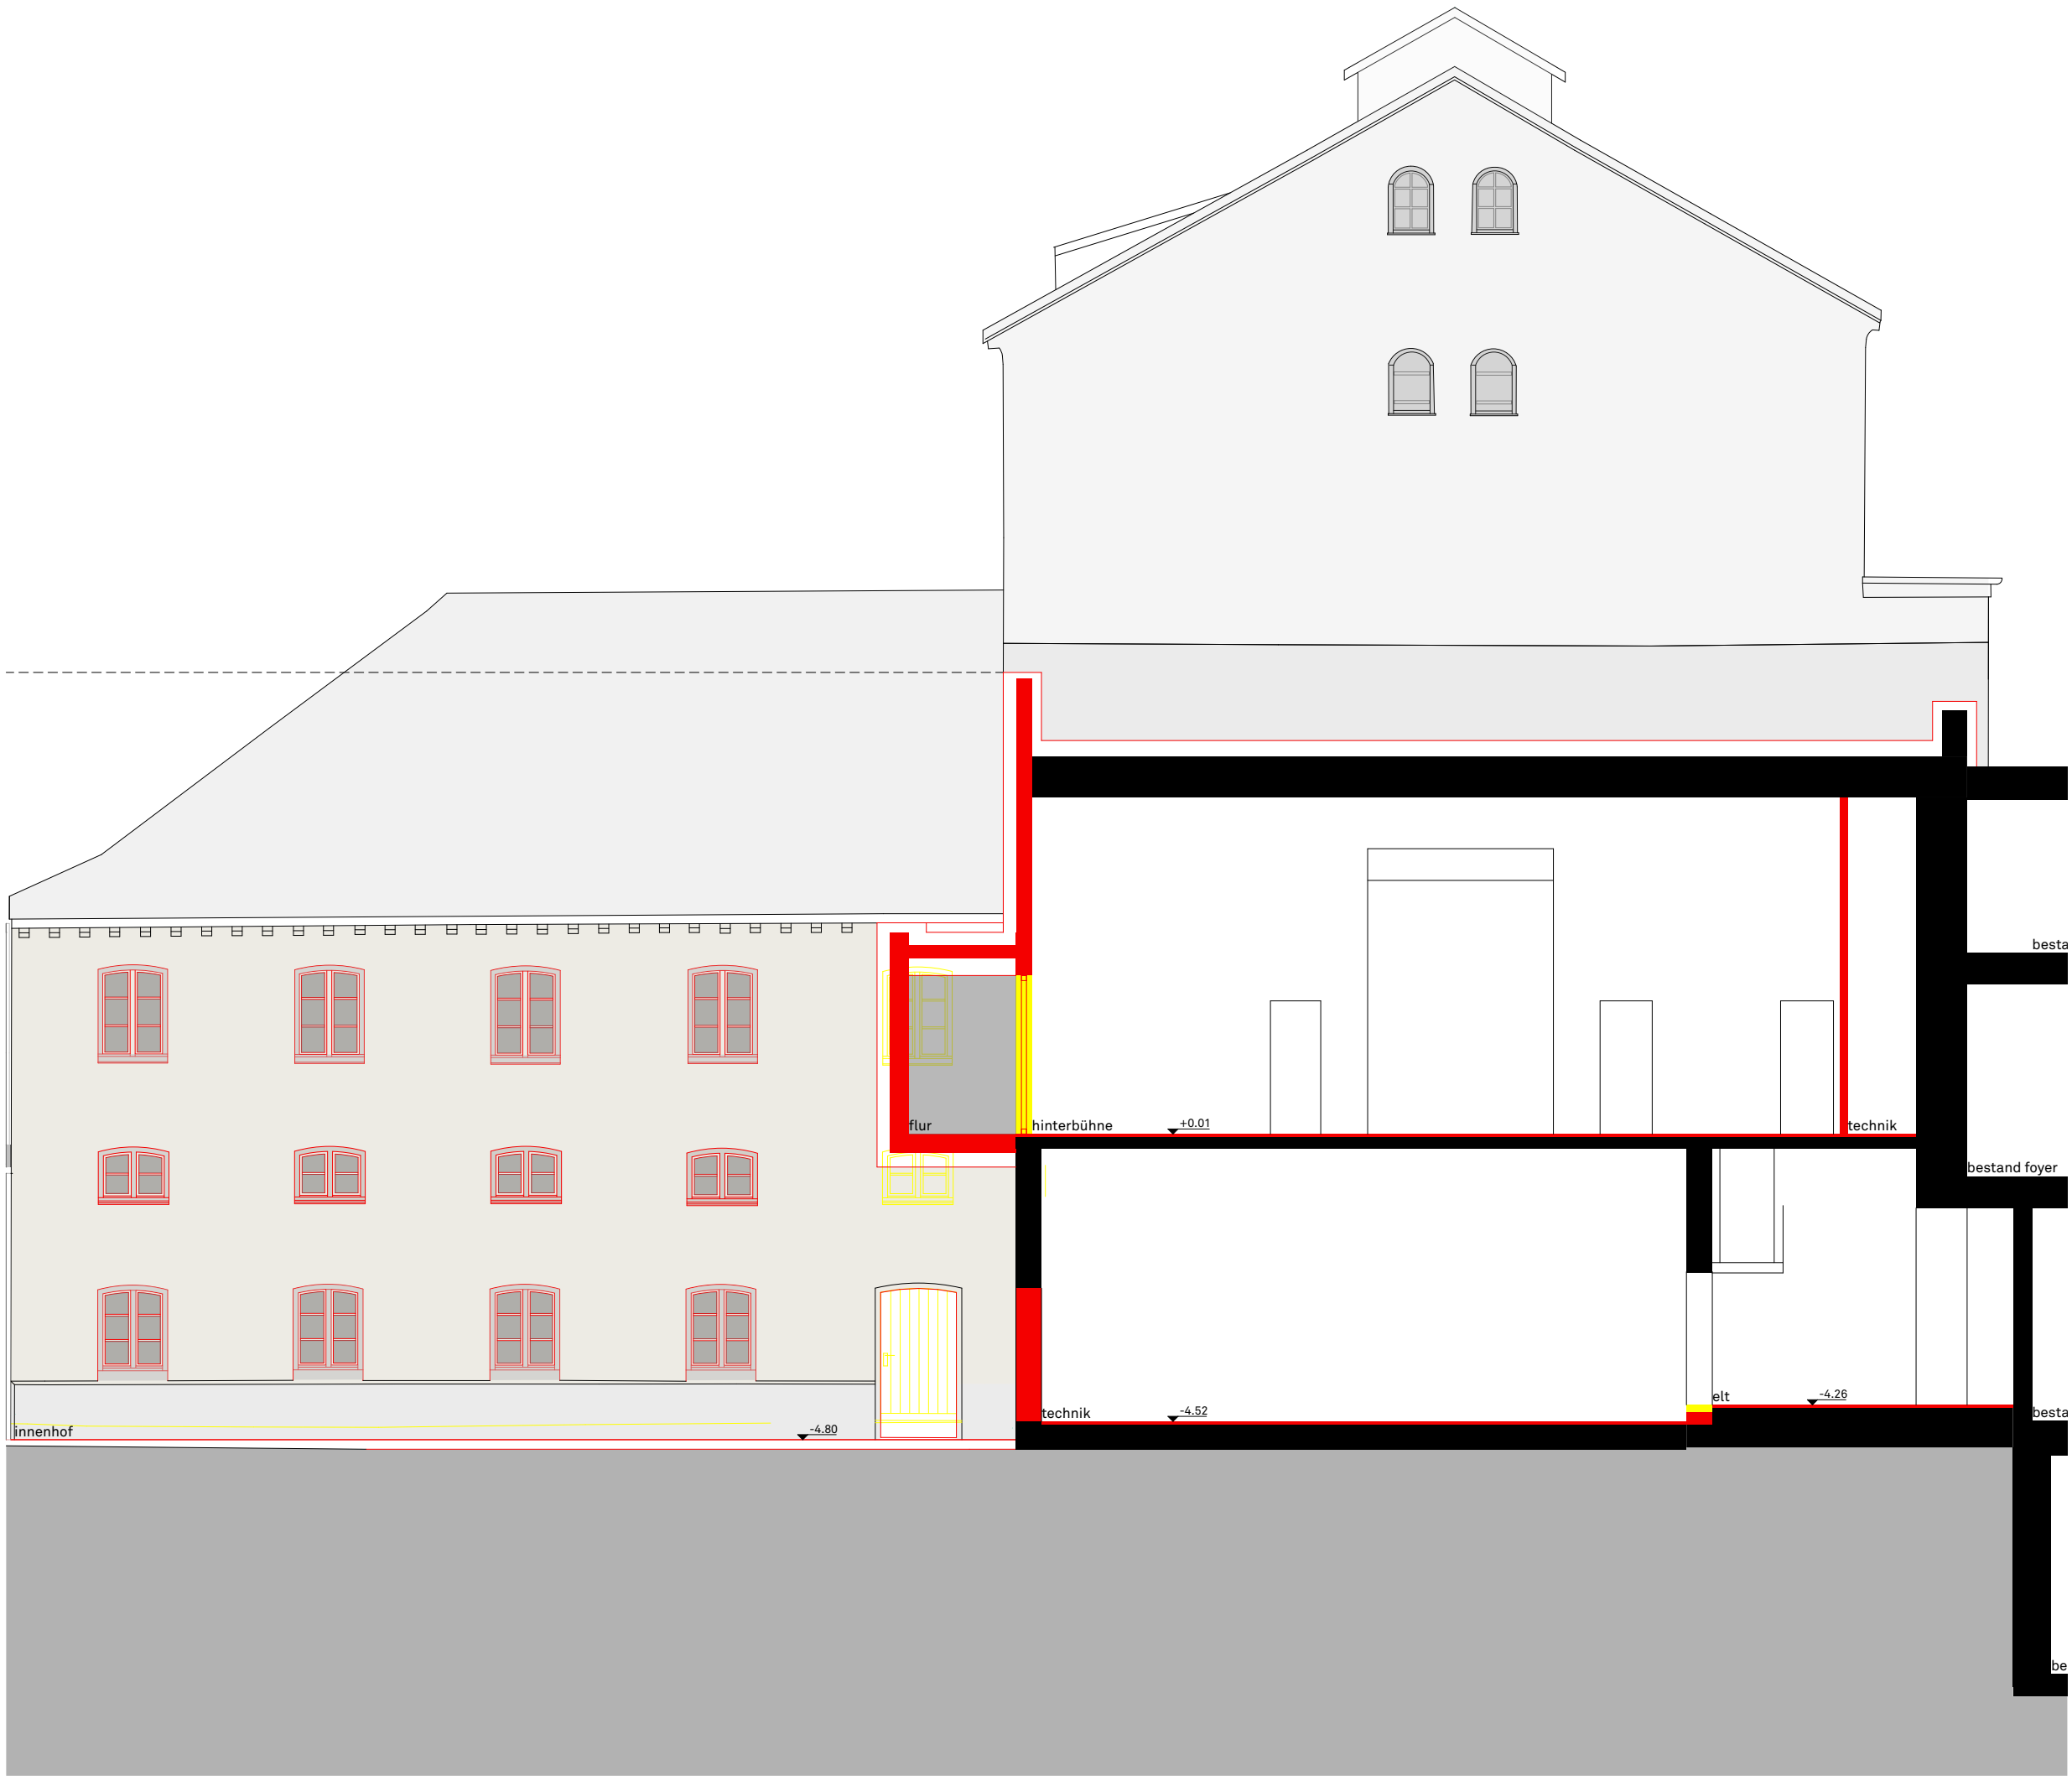


entwurf

projekt 1. bauabschnitt
generalsanierung
und erweiterung
stadttheater landshut


bauherr bauherrnvertreter
stadt landshut
baureferat stabstelle
luitpoldstr. 29
84034 landshut

plan schnitt 12
nummer bm-ba1-sc-012-3-e
maßstab 1:100
datum 2023 08 14
gezeichnet ar,ho,si

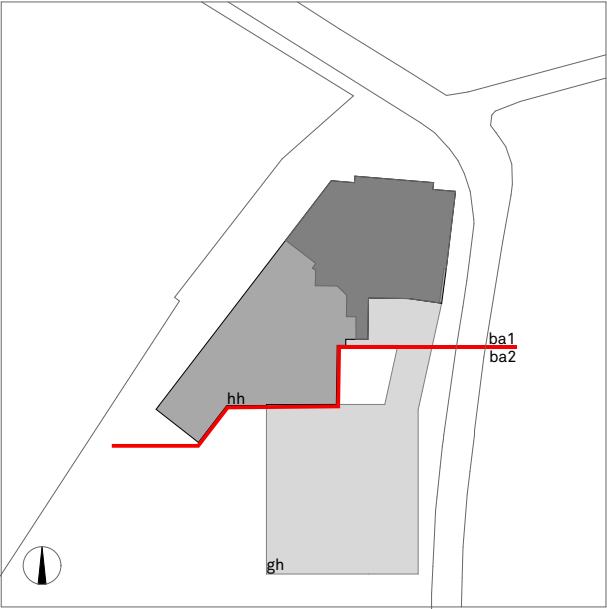

freigabe

bächlemeid
architekten stadtplaner bda
zollernstraße 4
78462 konstanz
telefon 07531 95 50 15
fax 07531 95 50 14
www.baechlemeid.de
info@baechlemeid.de

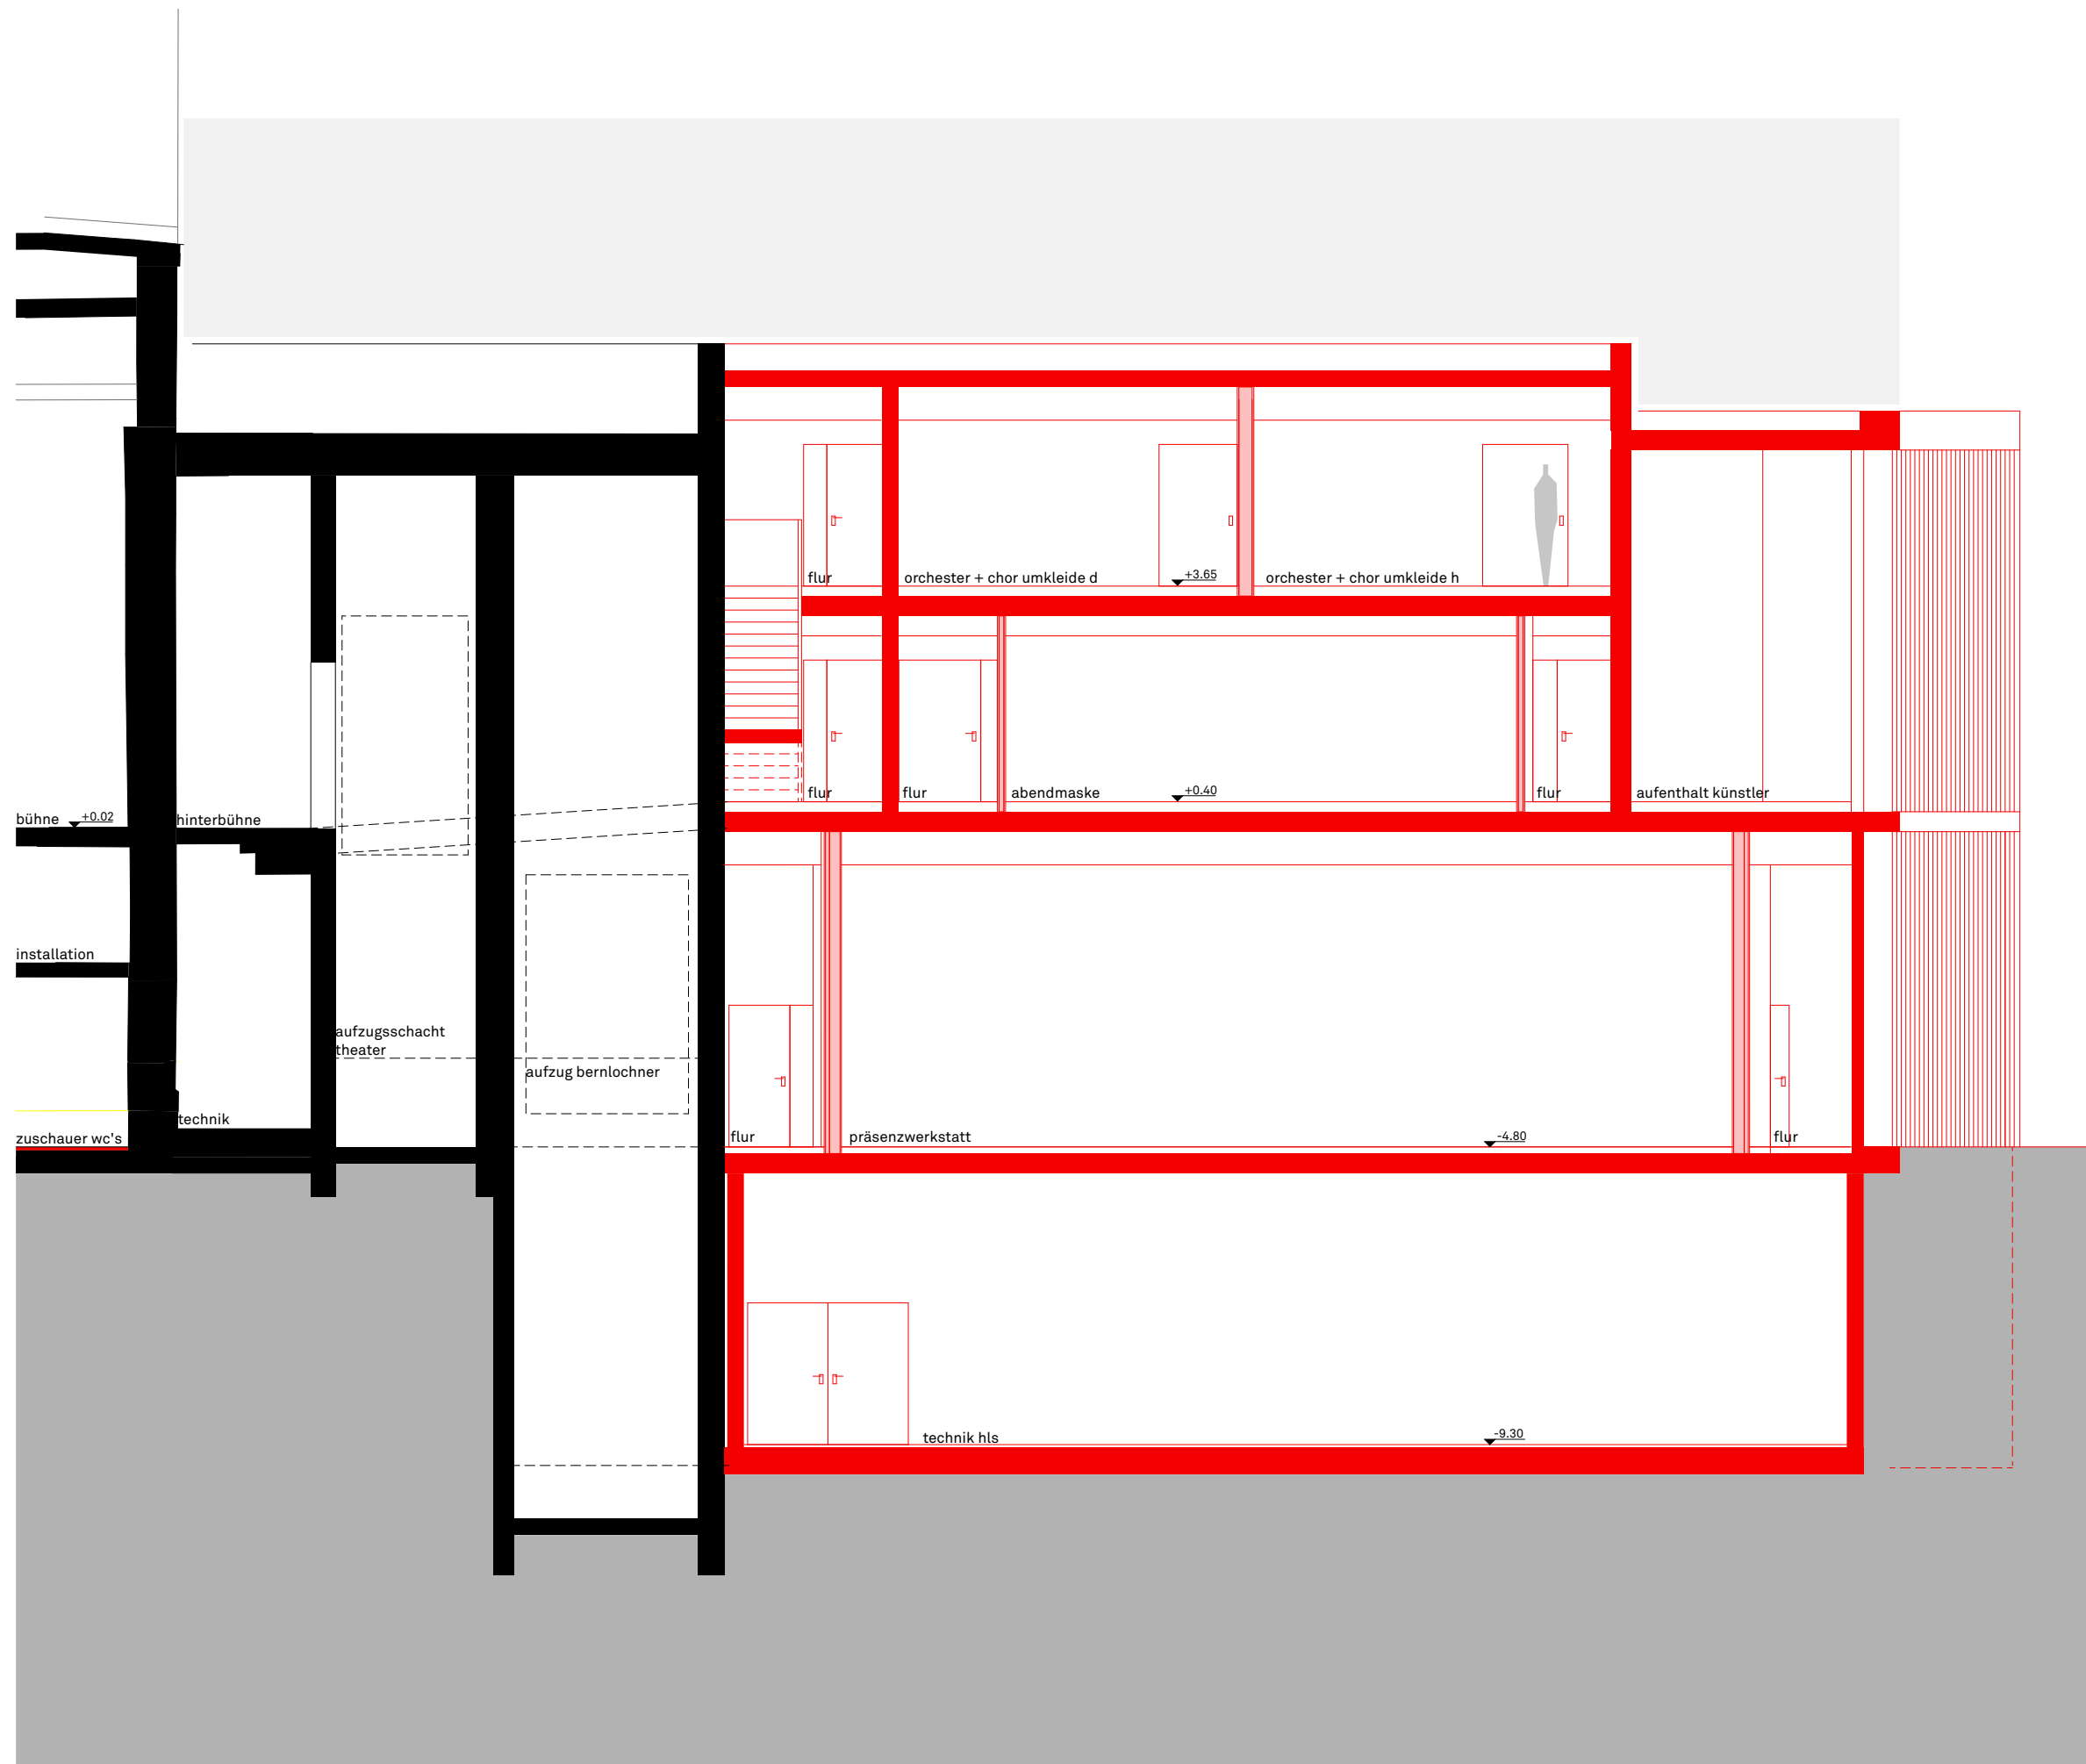


entwurf

projekt 1. bauabschnitt
generalsanierung
und erweiterung
stadttheater landshut

bauherr bauherrnvertreter
stadt landshut
baureferat stabstelle
luitpoldstr. 29
84034 landshut

plan schnitt 13
nummer bm-ba1-sc-013-3-e
maßstab 1:100
datum 2023 08 14
gezeichnet ar,ho,si

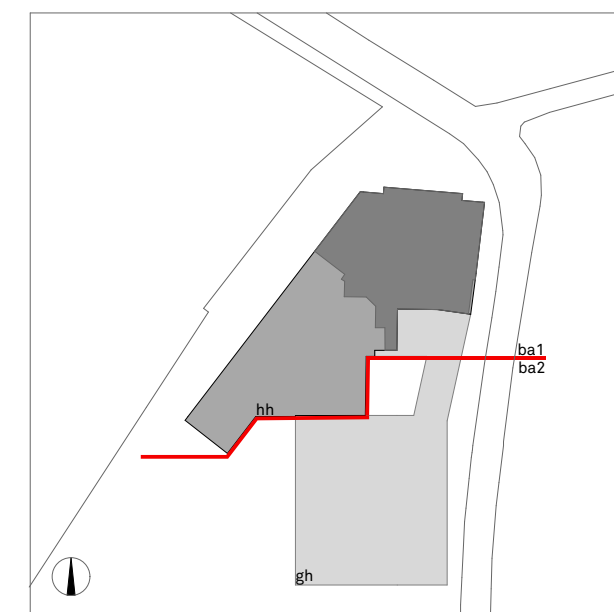

freigabe

bächlemeid
architekten stadtplaner bda
zollernstraße 4
78462 konstanz
telefon 07531 95 50 15
fax 07531 95 50 14
www.baechlemeid.de
info@baechlemeid.de



legende


st	fertigfussboden
kä	sturzhöhe
sc	kämpferhöhe
uz	scheitelhöhe
brh	unterzughöhe
lh	brüstunghöhe
uk rd	lichte höhe
	unterkante rohdecke

entwurf

projekt 1. bauabschnitt
generalsanierung
und erweiterung
stadttheater landshut

bauherr bauherrnvertreter
stadt landshut
baureferat stabstelle
luitpoldstr. 29
84034 landshut

plan schnitt 14
nummer bm-ba1-sc-014-3-e
maßstab 1:100
datum 2023 08 14
gezeichnet ar,ho,si

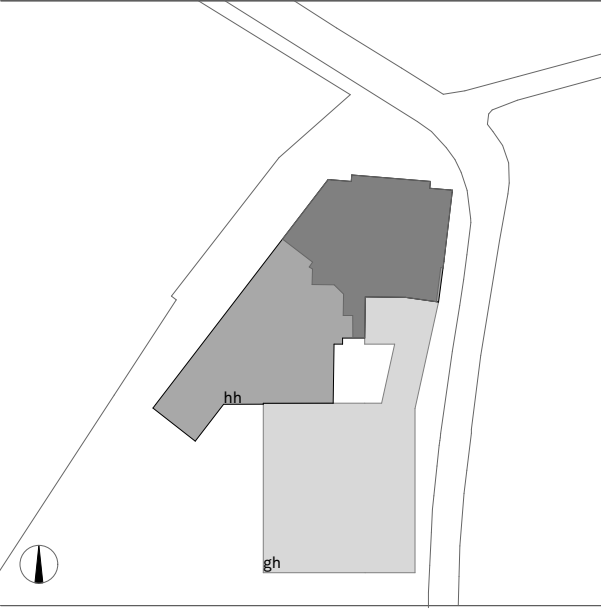

freigabe


bächlemeid
architekten stadtplaner bda
zollernstraße 4
78462 konstanz
telefon 07531 95 50 15
fax 07531 95 50 14
www.baechlemeid.de
info@baechlemeid.de

entwurf

projekt 1. bauabschnitt
generalsanierung
und erweiterung
stadttheater landshut


bauherr bauherrnvertreter
stadt landshut
baureferat stabstelle
luitpoldstr. 29
84034 landshut


plan schnitt 15
nummer bm-ba1-sc-015-3-e
maßstab 1:100
datum 2023 08 14
gezeichnet ar,ho,si

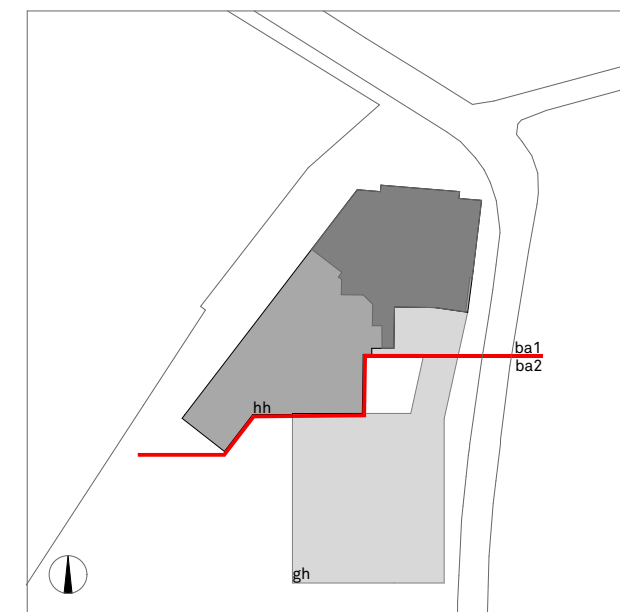

freigabe

bächlemeid
architekten stadtplaner bda
zollernstraße 4
78462 konstanz
telefon 07531 95 50 15
fax 07531 95 50 14
www.baechlemeid.de
info@baechlemeid.de

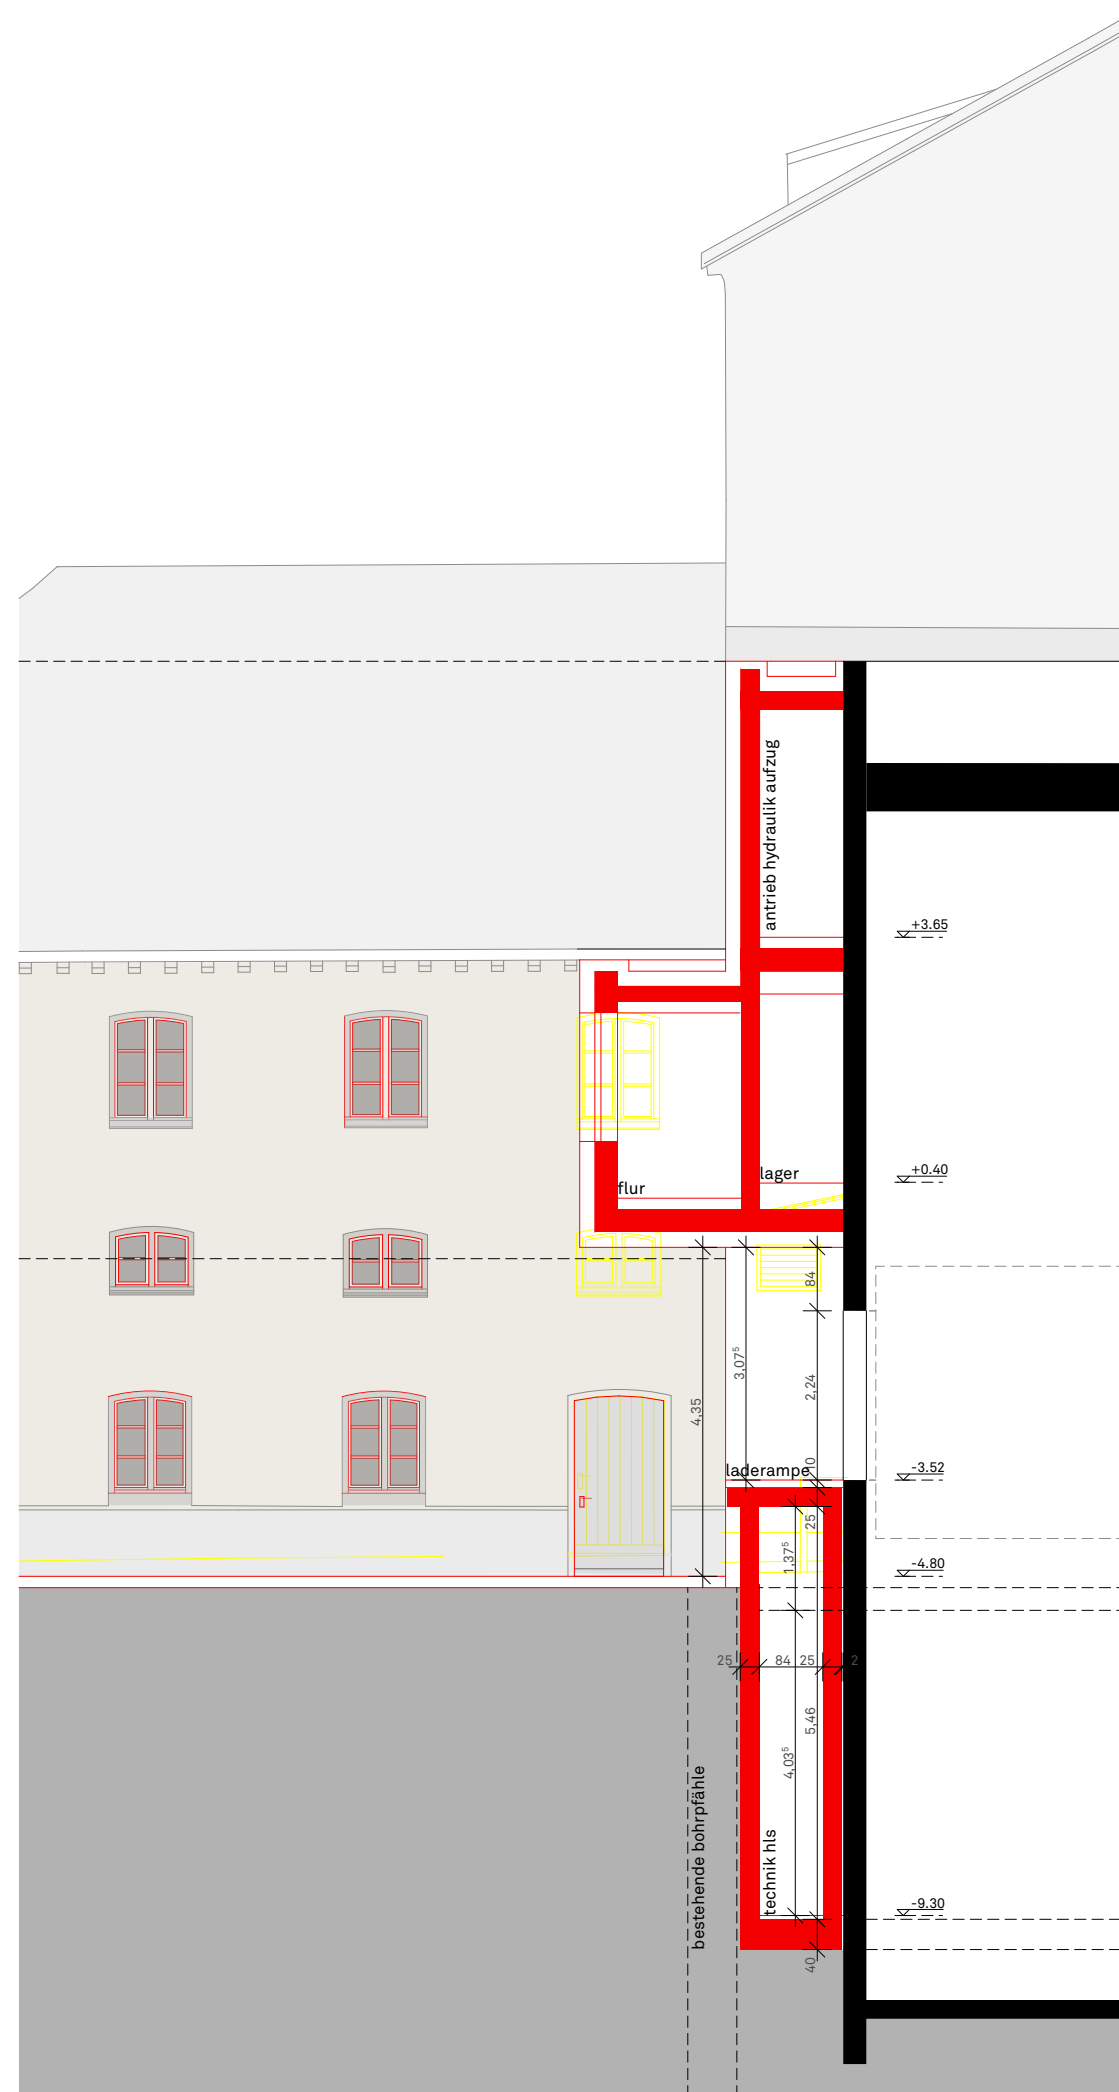

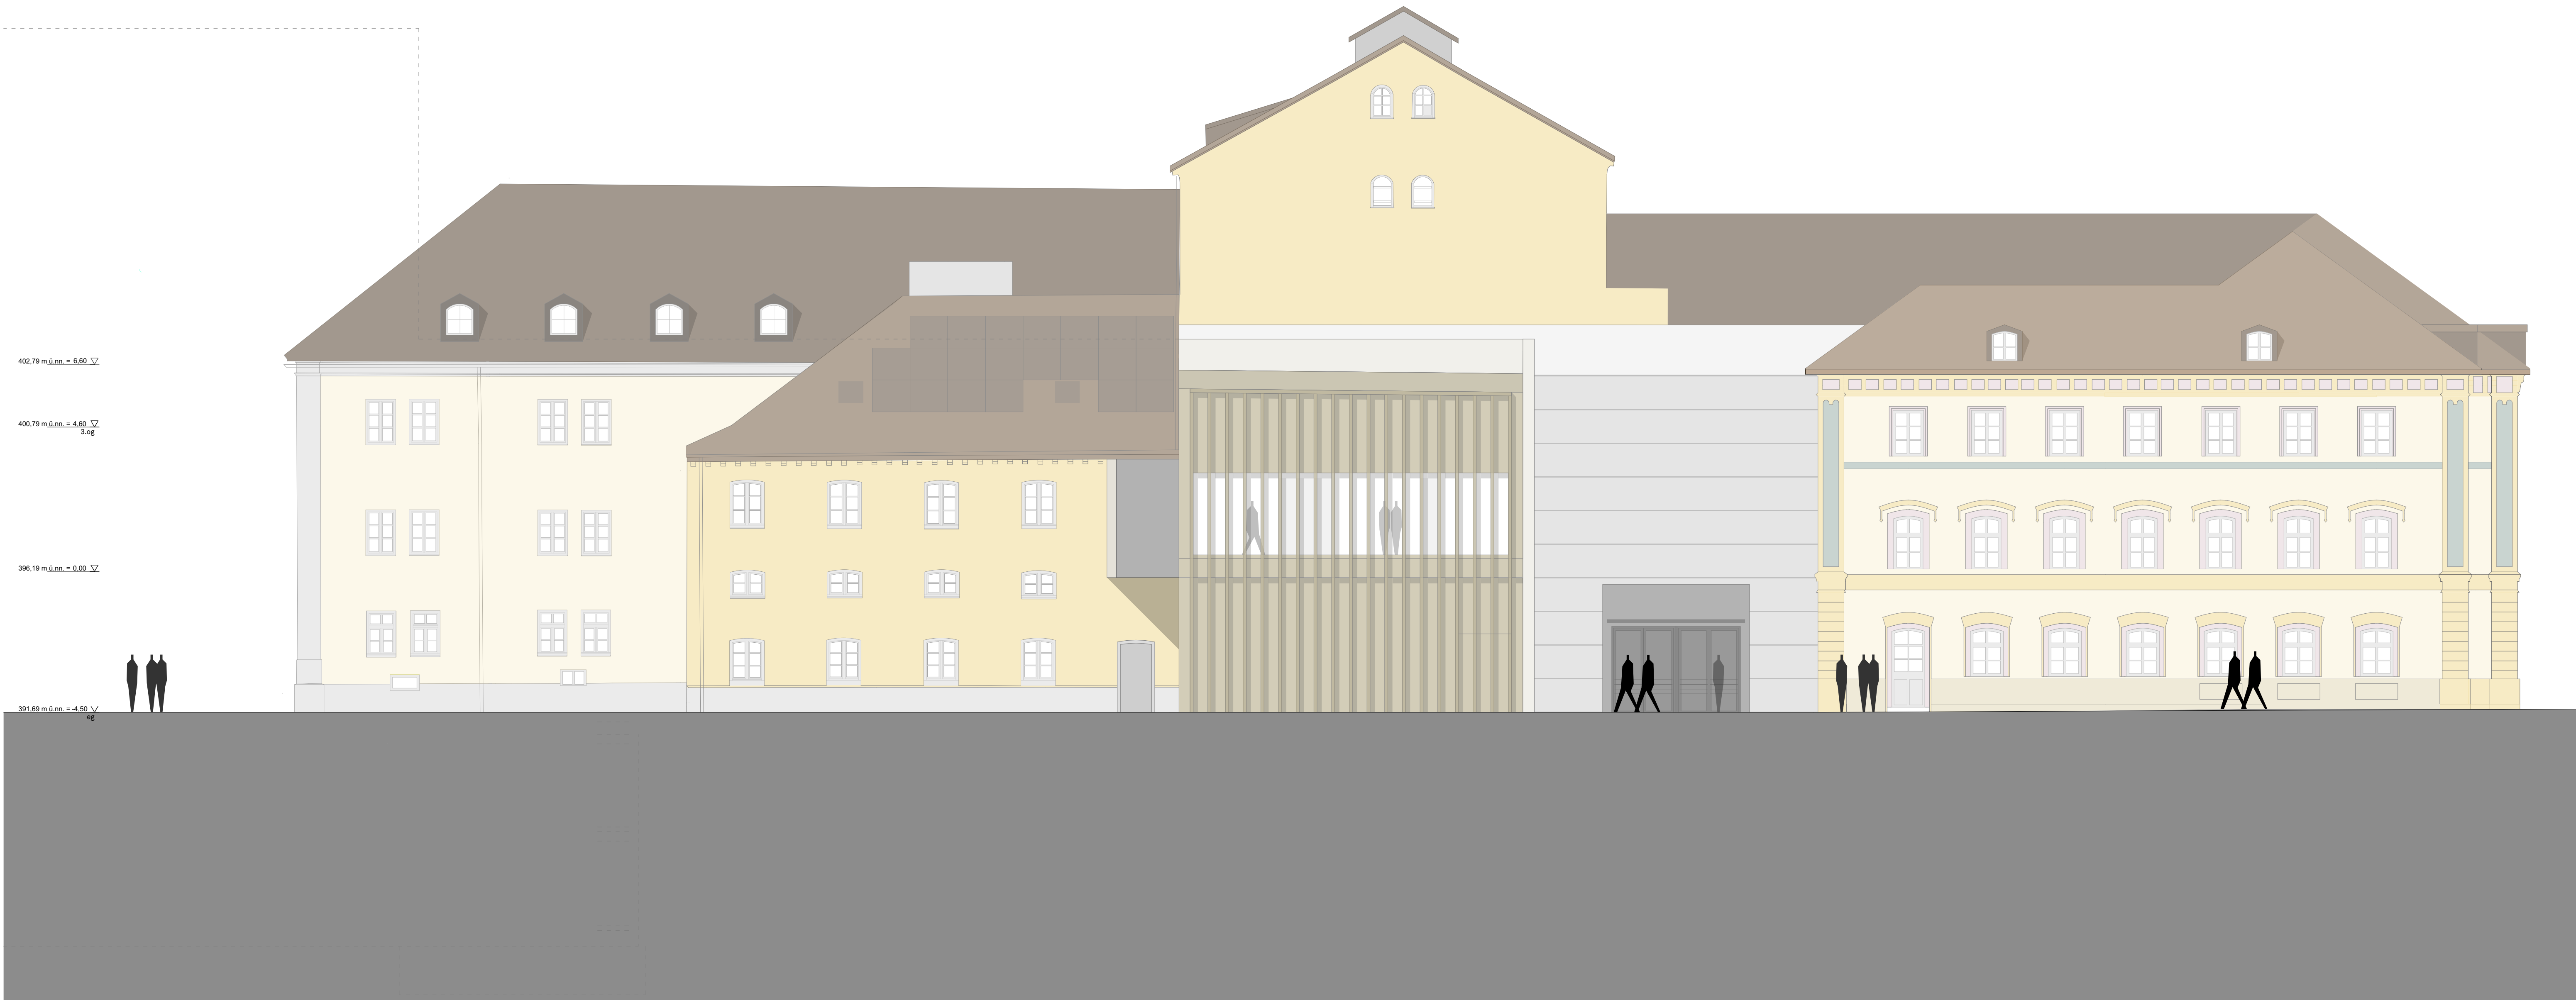

legende


↕ -4.80	fertigfussboden
st	sturzhöhe
kä	kämpferhöhe
sc	scheitelhöhe
uz	unterzughöhe
brh	brüstungshöhe
lh	lichte höhe
uk rd	unterkante rohdecke

entwurf

projekt	1. bauabschnitt generalsanierung und erweiterung stadttheater landshut
---------	---

bauherr	bauherrnvertreter stadt landshut baureferat stabstelle luitpoldstr. 29 84034 landshut
---------	---

plan	ansicht ost
nummer	bm-ba1-an-001-3-e
maßstab	1:100
datum	2023 08 14
gezeichnet	ar,ho,si

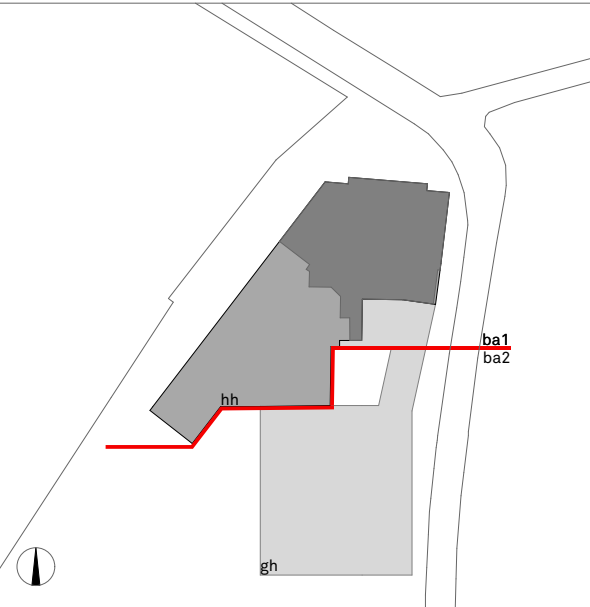

freigabe

bächlemeid
architekten stadtplaner bda
zollernstraße 4
78462 konstanz
telefon 07531 95 50 15
fax 07531 95 50 14
www.baechlemeid.de
info@baechlemeid.de



legende


↕ -4.80	fertigfussboden
st	sturzhöhe
kä	kämpferhöhe
sc	scheitelhöhe
uz	unterzughöhe
brh	brüstungshöhe
lh	lichte höhe
uk rd	unterkante rohdecke

entwurf

projekt 1. bauabschnitt
generalsanierung
und erweiterung
stadttheater landshut


bauherr bauherrnvertreter
stadt landshut
baureferat stabstelle
luitpoldstr. 29
84034 landshut

plan ansicht süd
nummer bm-ba1-an-002-3-e
maßstab 1:100
datum 2023 08 14
gezeichnet ar,ho,si

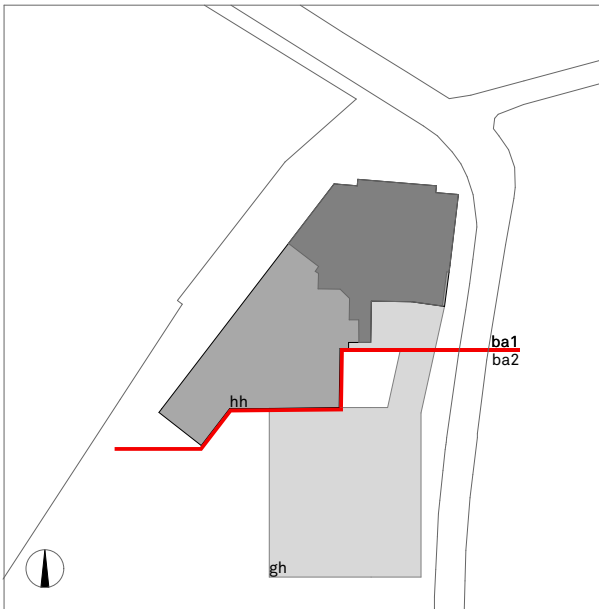

freigabe

bächlemeid
architekten stadtplaner bda
zollernstraße 4
76462 konstanz
telefon 07531 95 50 15
fax 07531 95 50 14
www.baechlemeid.de
info@baechlemeid.de

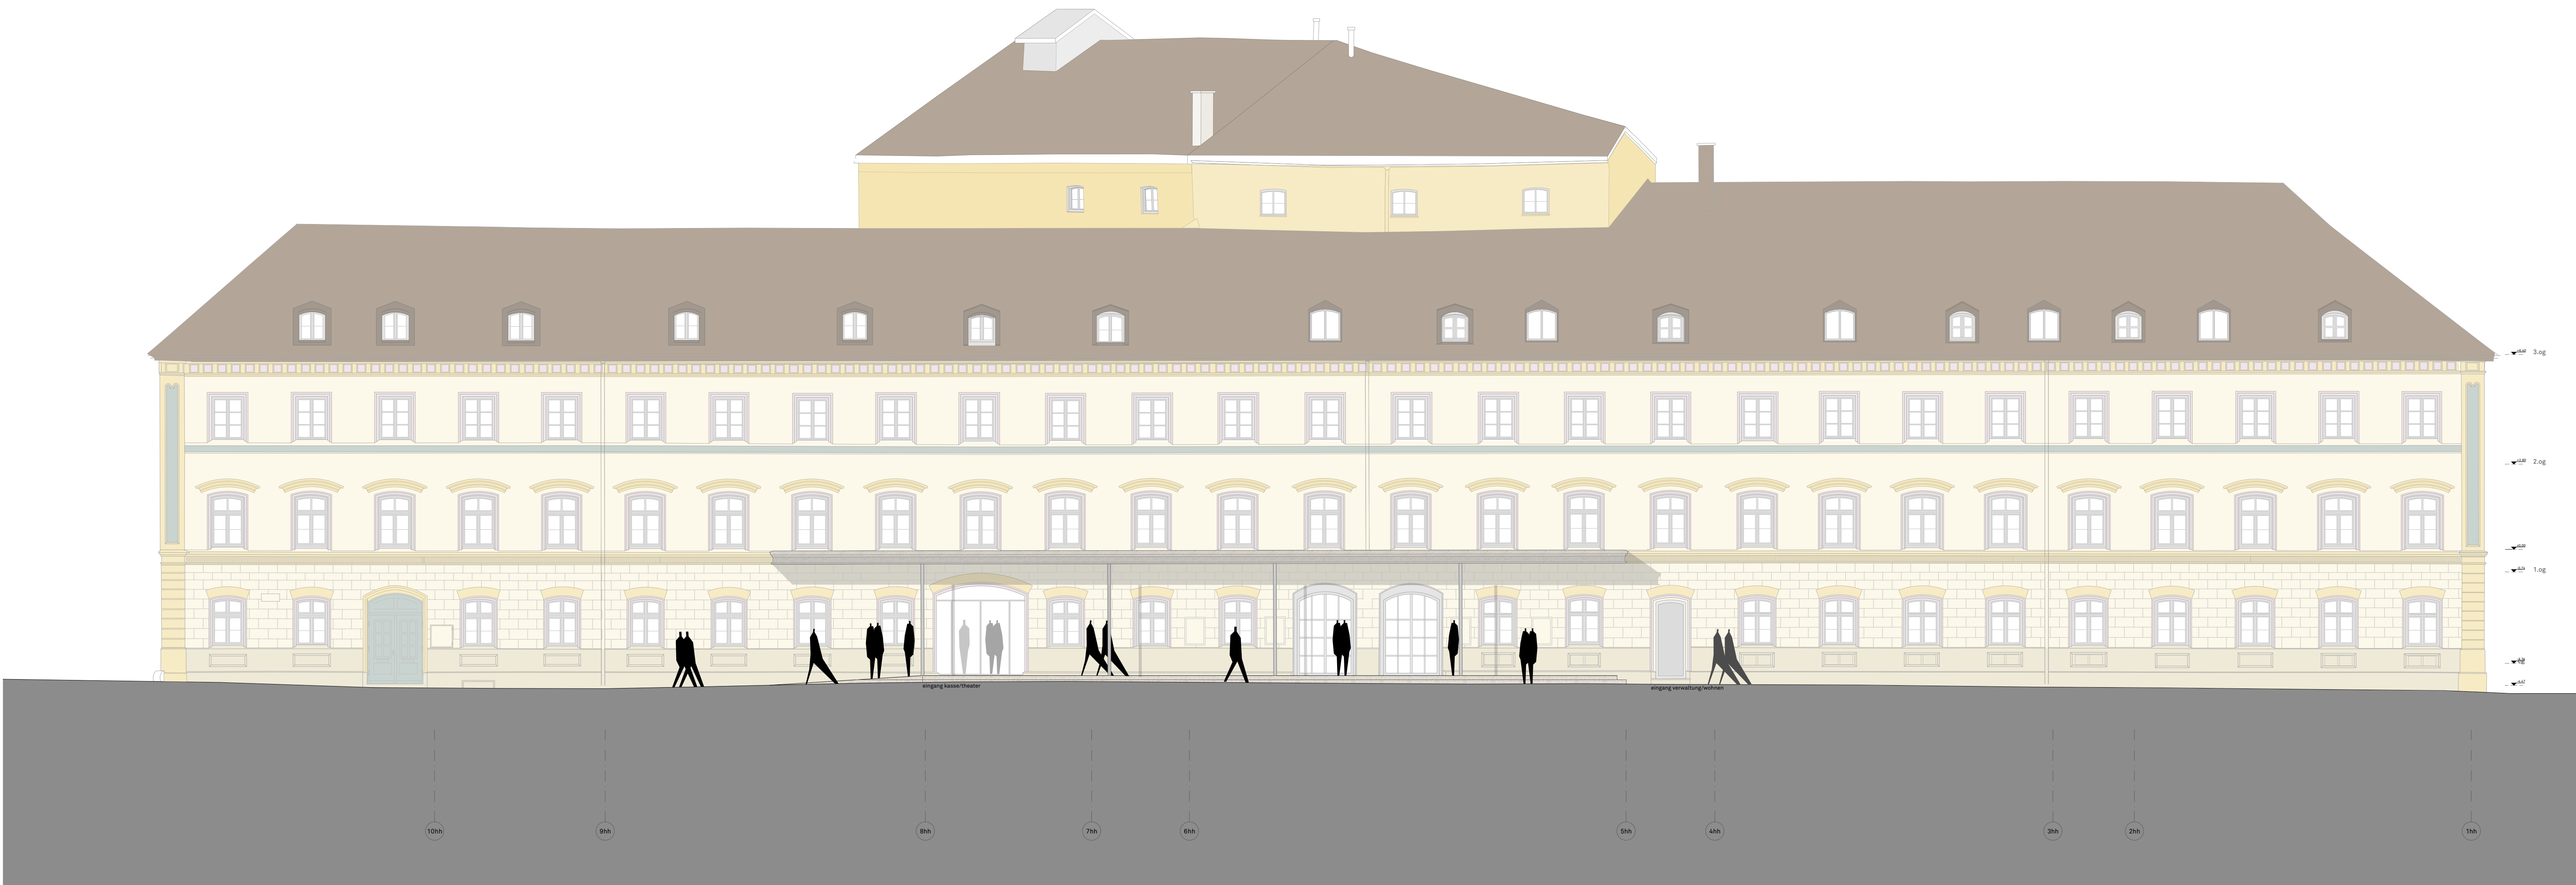

legende

st	fertigfussboden
kä	sturzhöhe
sc	kämpferhöhe
uz	scheitelhöhe
brh	unterzughöhe
lh	brüstunghöhe
uk rd	lichte höhe
	unterkante rohdecke

entwurf


projekt	1. bauabschnitt generalsanierung und erweiterung stadttheater landshut
---------	---

bauherr

bauherrnvertreter
stadt landshut
baureferat stabstelle
luitpoldstr. 29
84034 landshut

plan

ansicht west
nummer bm-ba1-an-003-3-e
maßstab 1:100
datum 2023 08 14
gezeichnet ar,ho,si

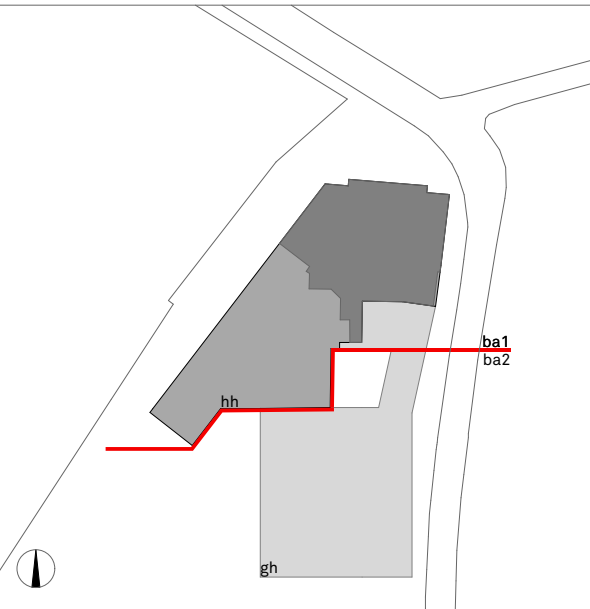

freigabe

bächlemeid
architekten stadtplaner bda
zollerstraße 4
76462 konstanz
telefon 07531 95 50 15
fax 07531 95 50 14
www.baechlemeid.de
info@baechlemeid.de