











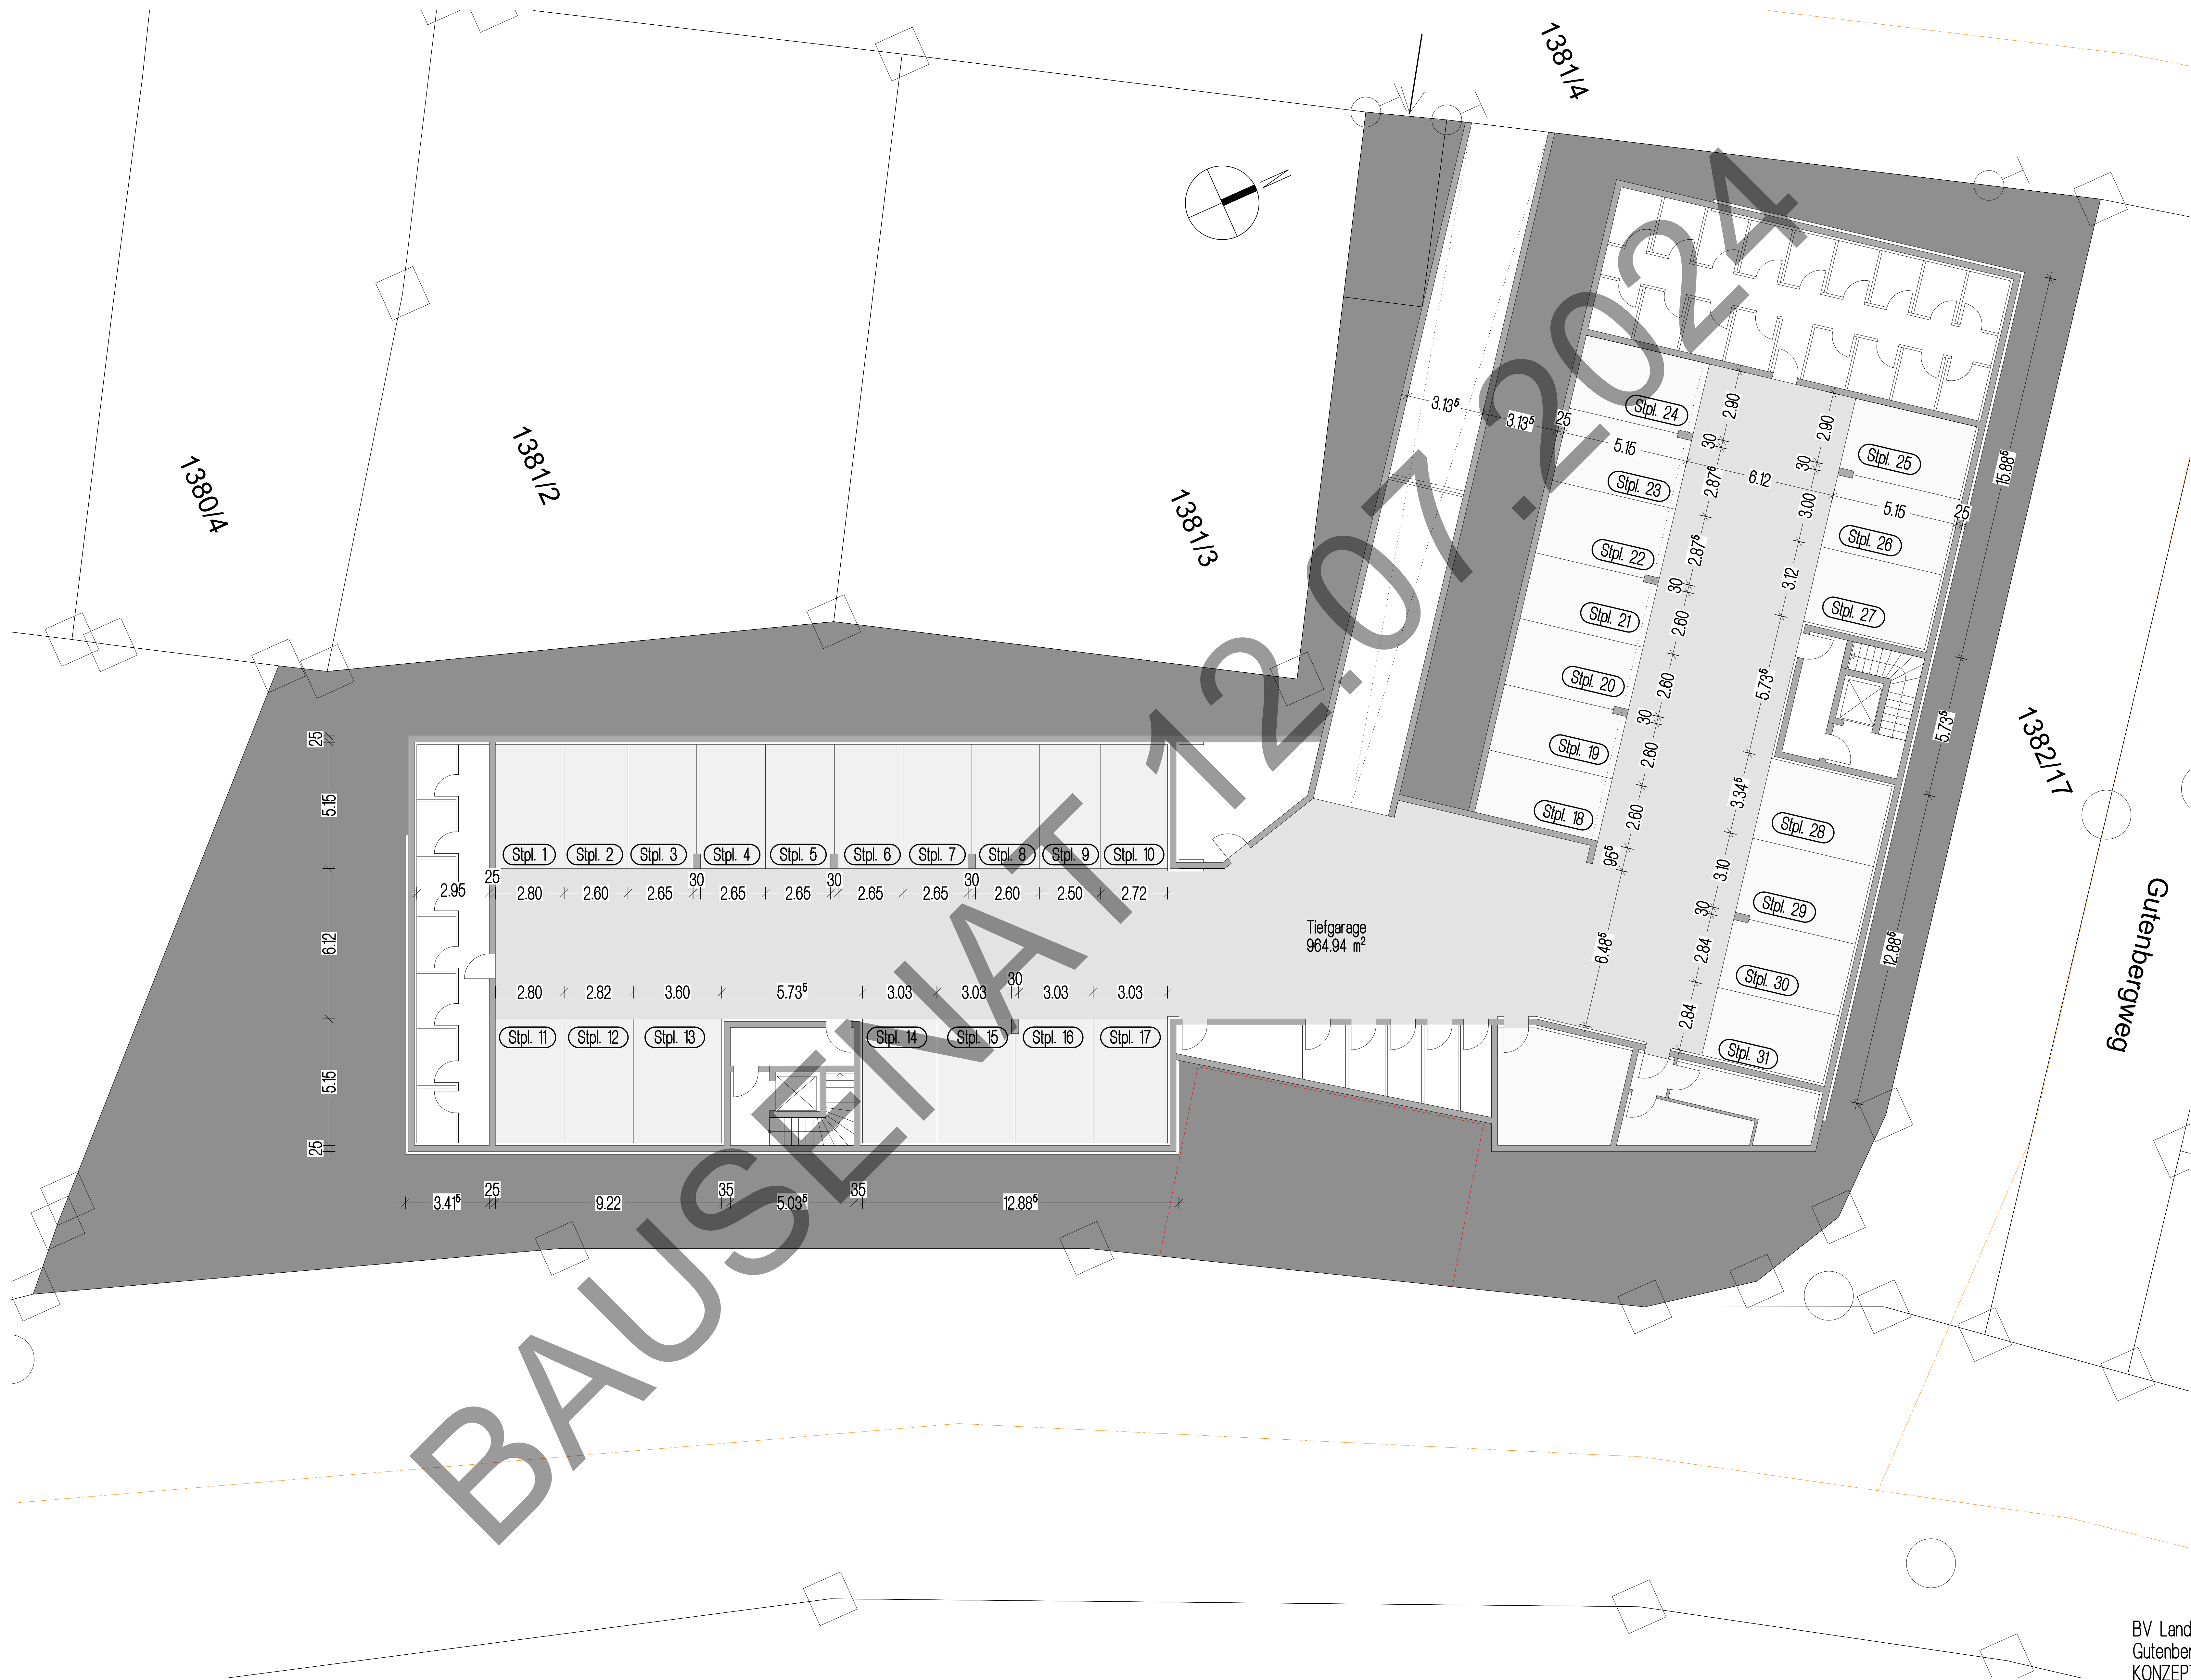

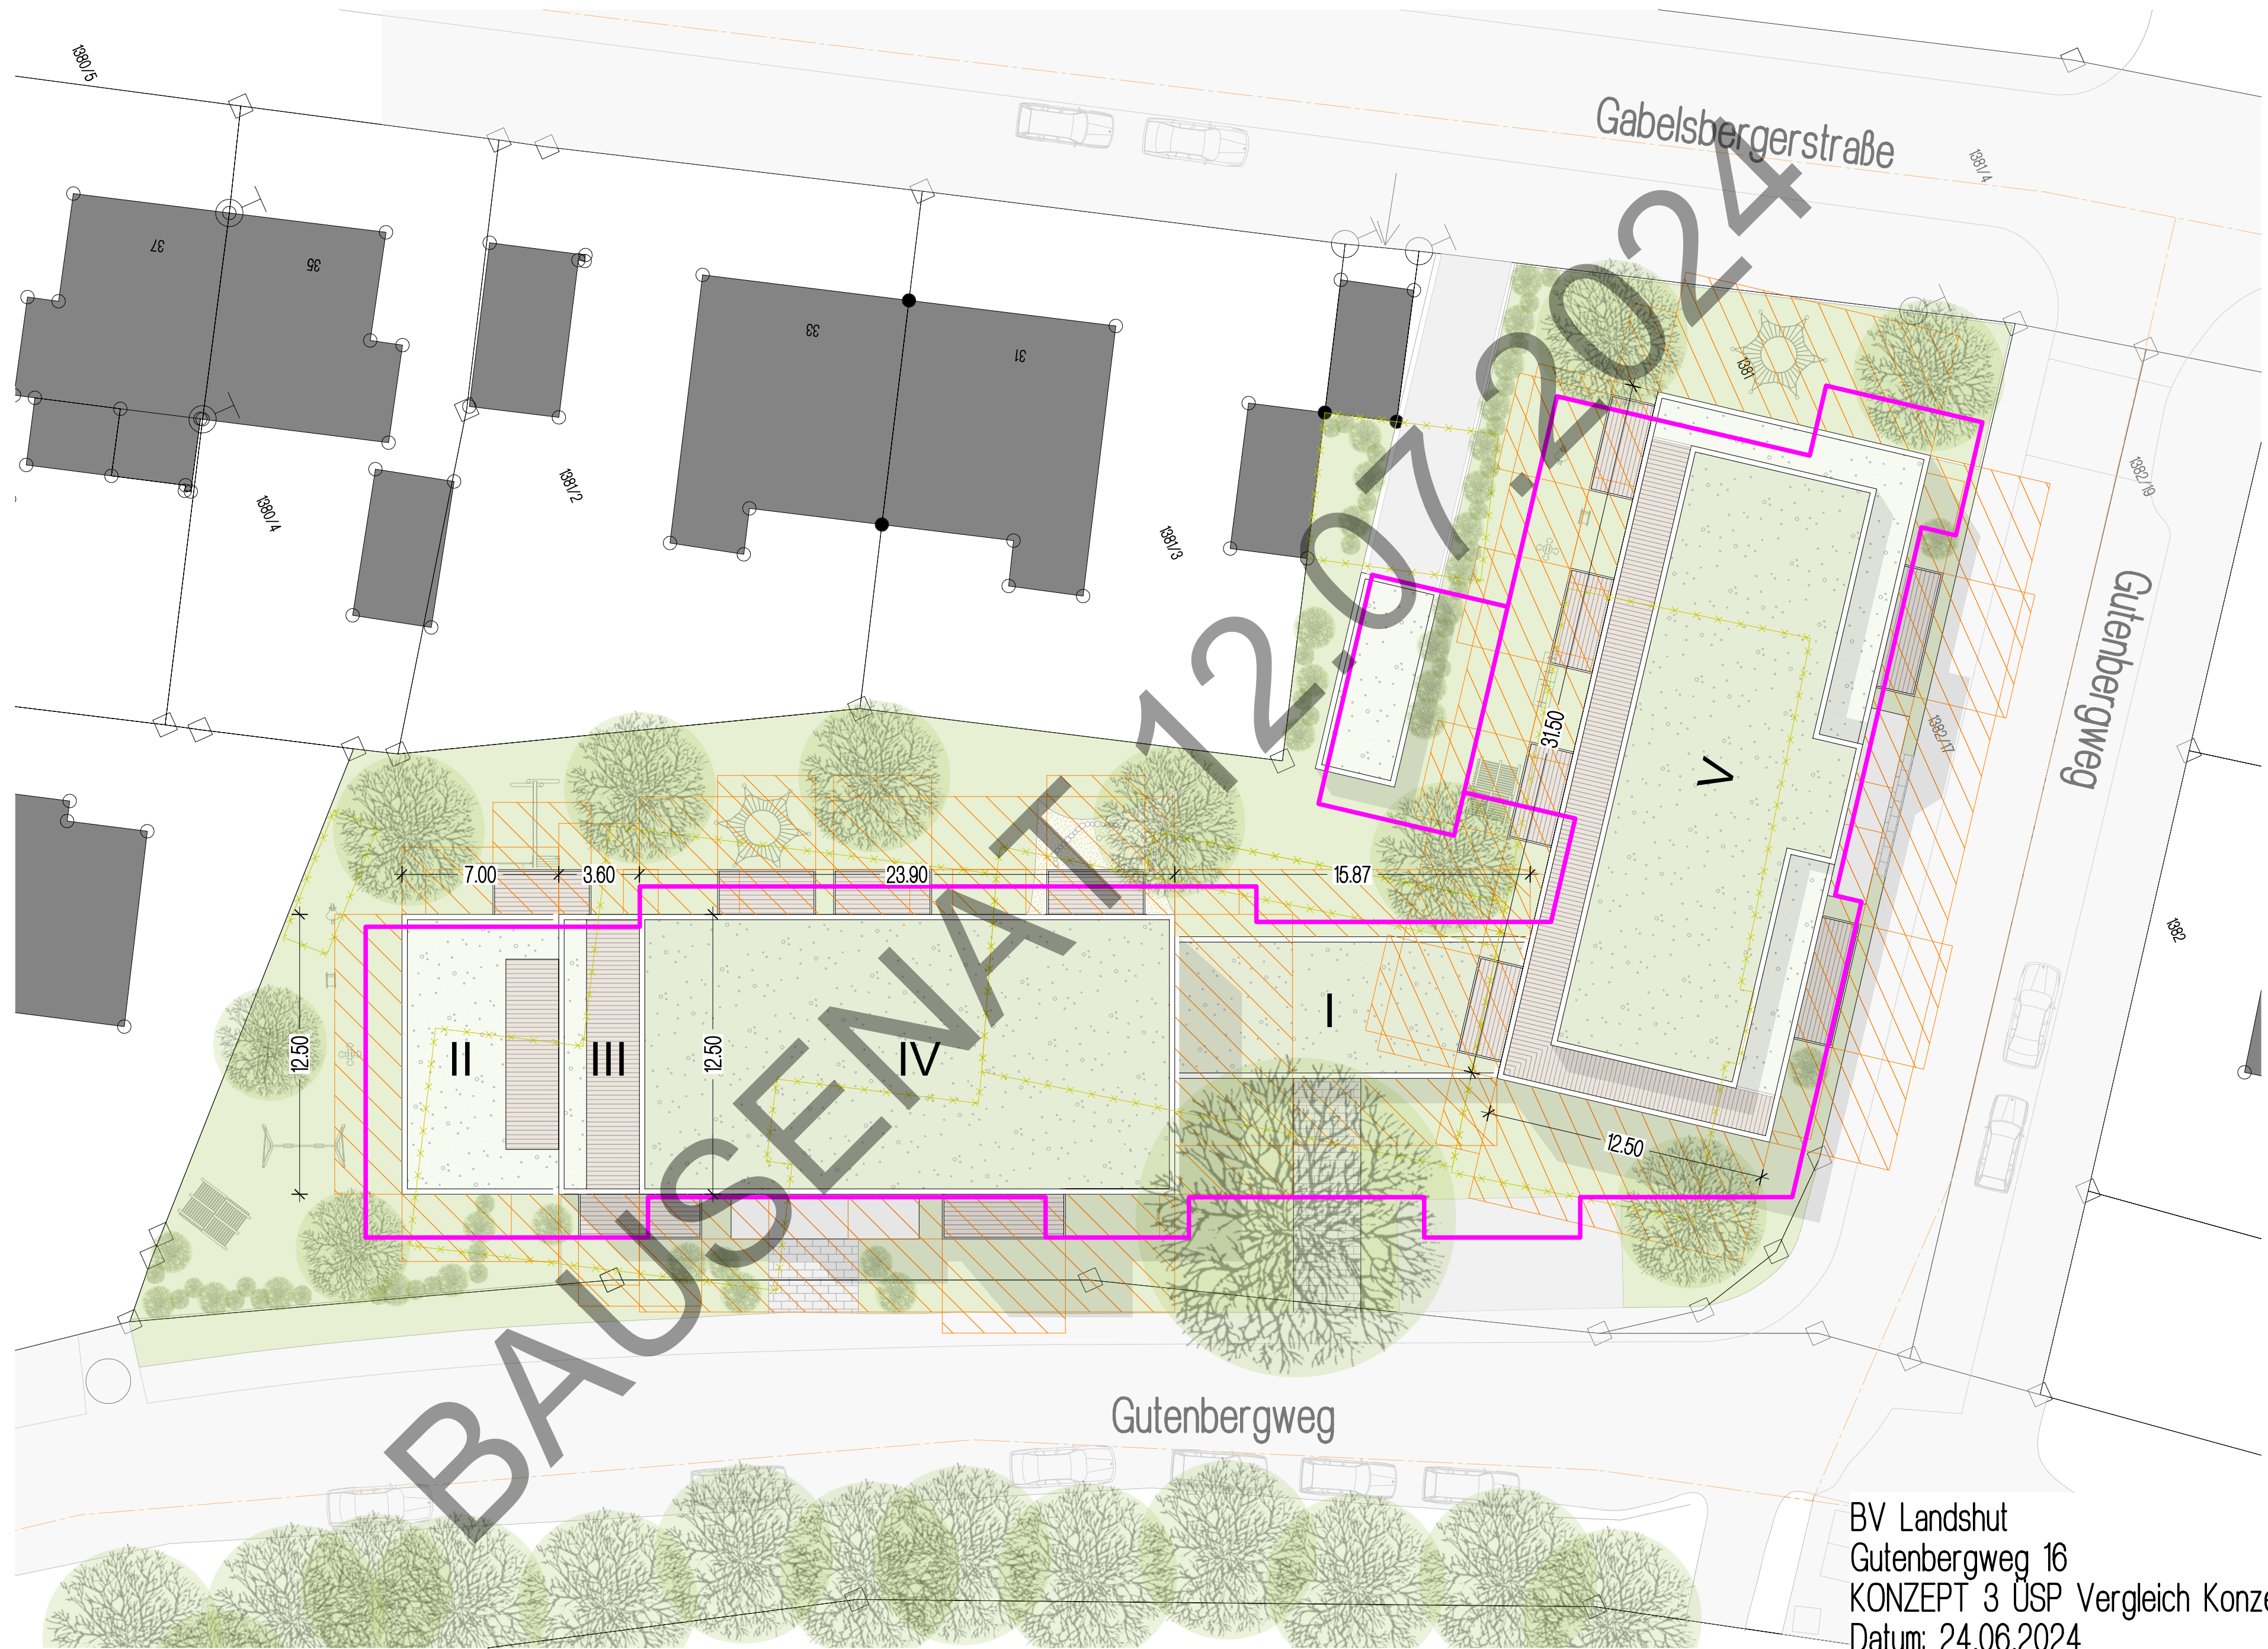

BV Landshut
Gutenbergweg 16
KONZEPT 3 USP Vergleich Konzept 1
Datum: 24.06.2024
M 1/200