



Ansicht Nord

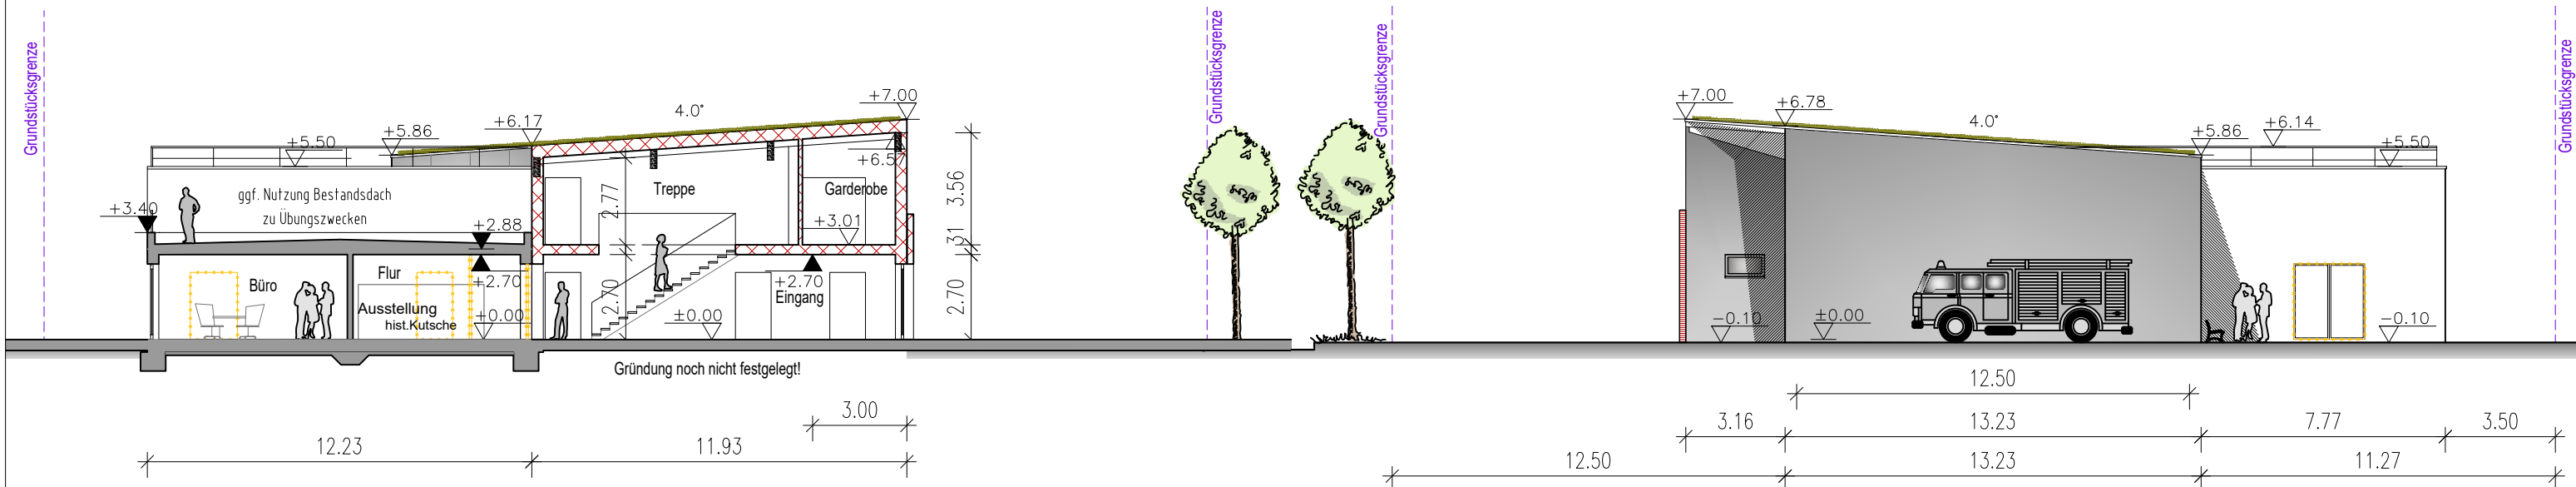

Schnitt B-B

Ansicht West

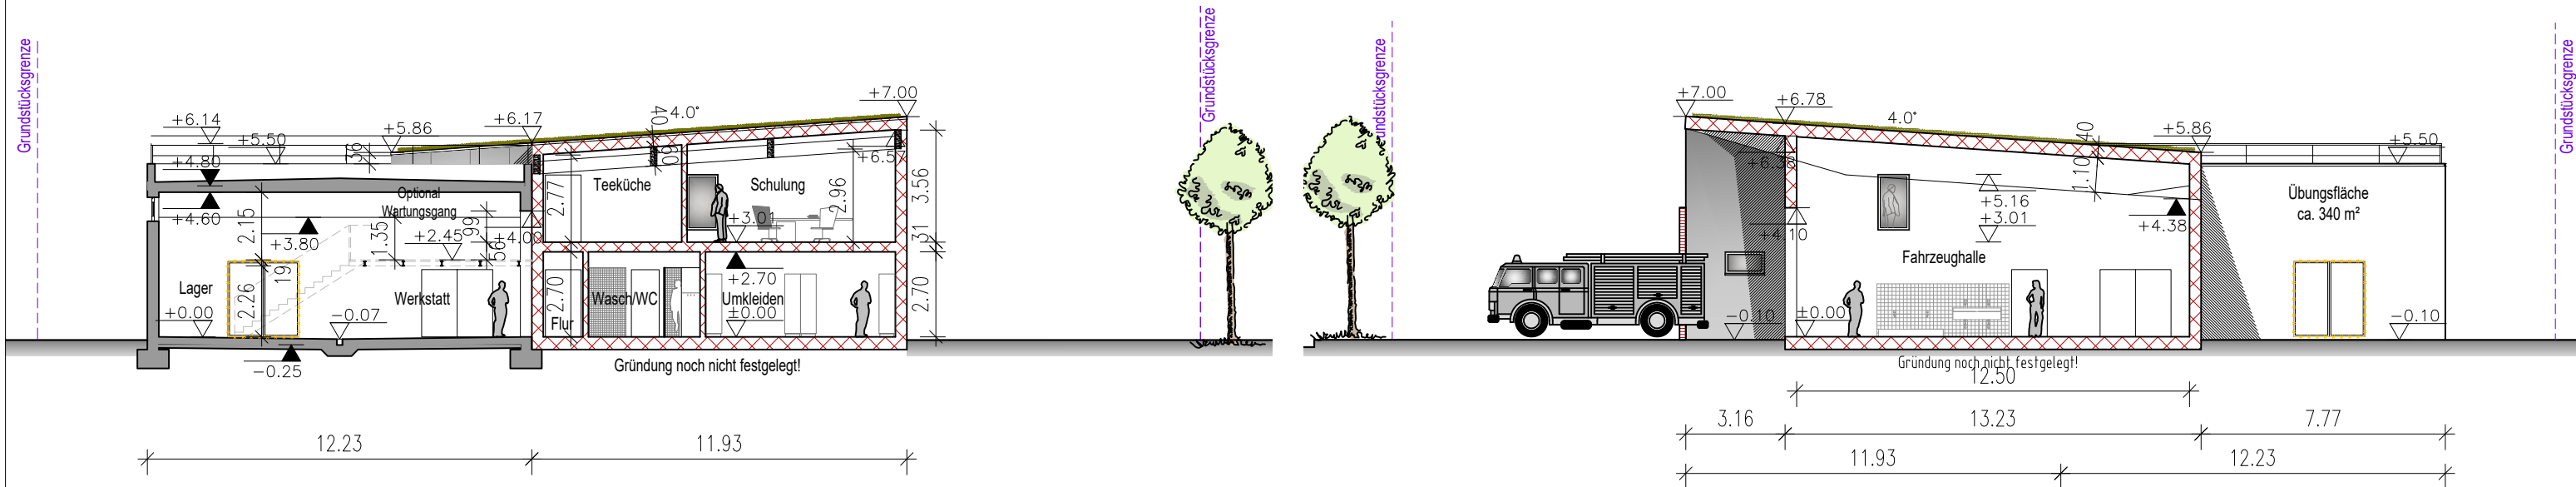

Schnitt D-D

Schnitt C-C - Ansicht West








Erläuterung zu den Änderungen auf Grund der Neufassung der DIN 14092

- Alarmflur
- Vergrößerung Alarmflur
- Umkleibereich
- Vergrößerung Umkleibereich

1129/314

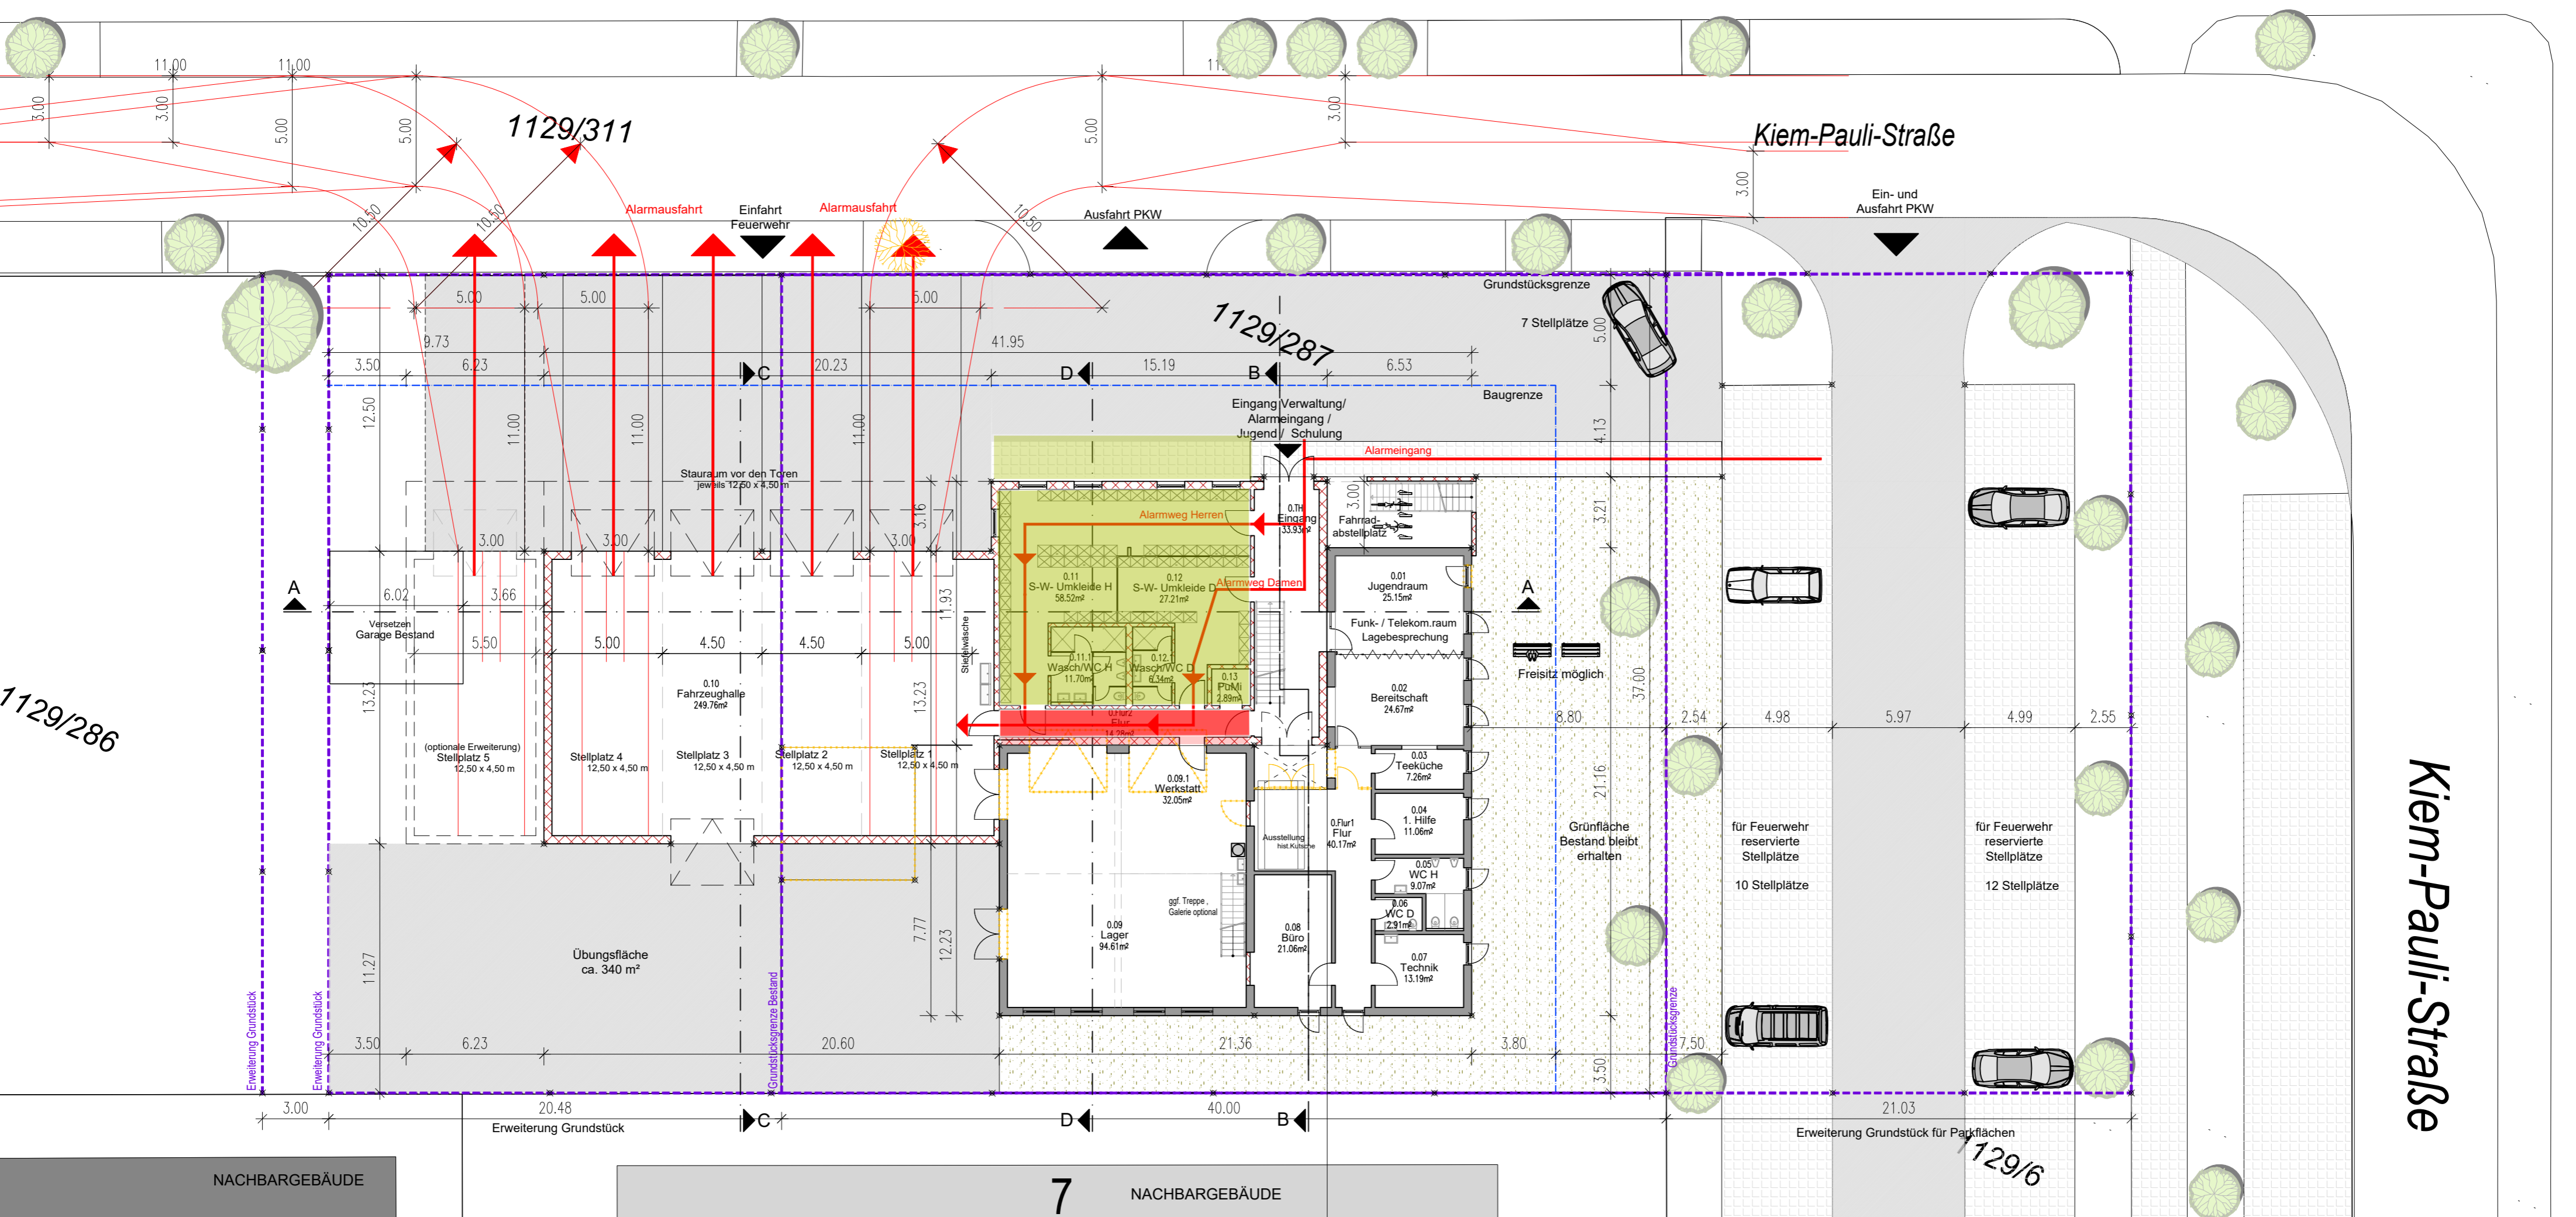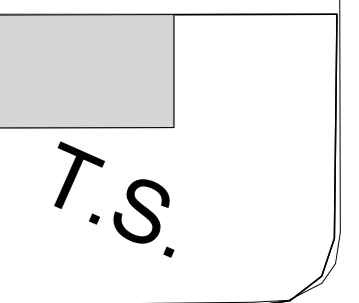

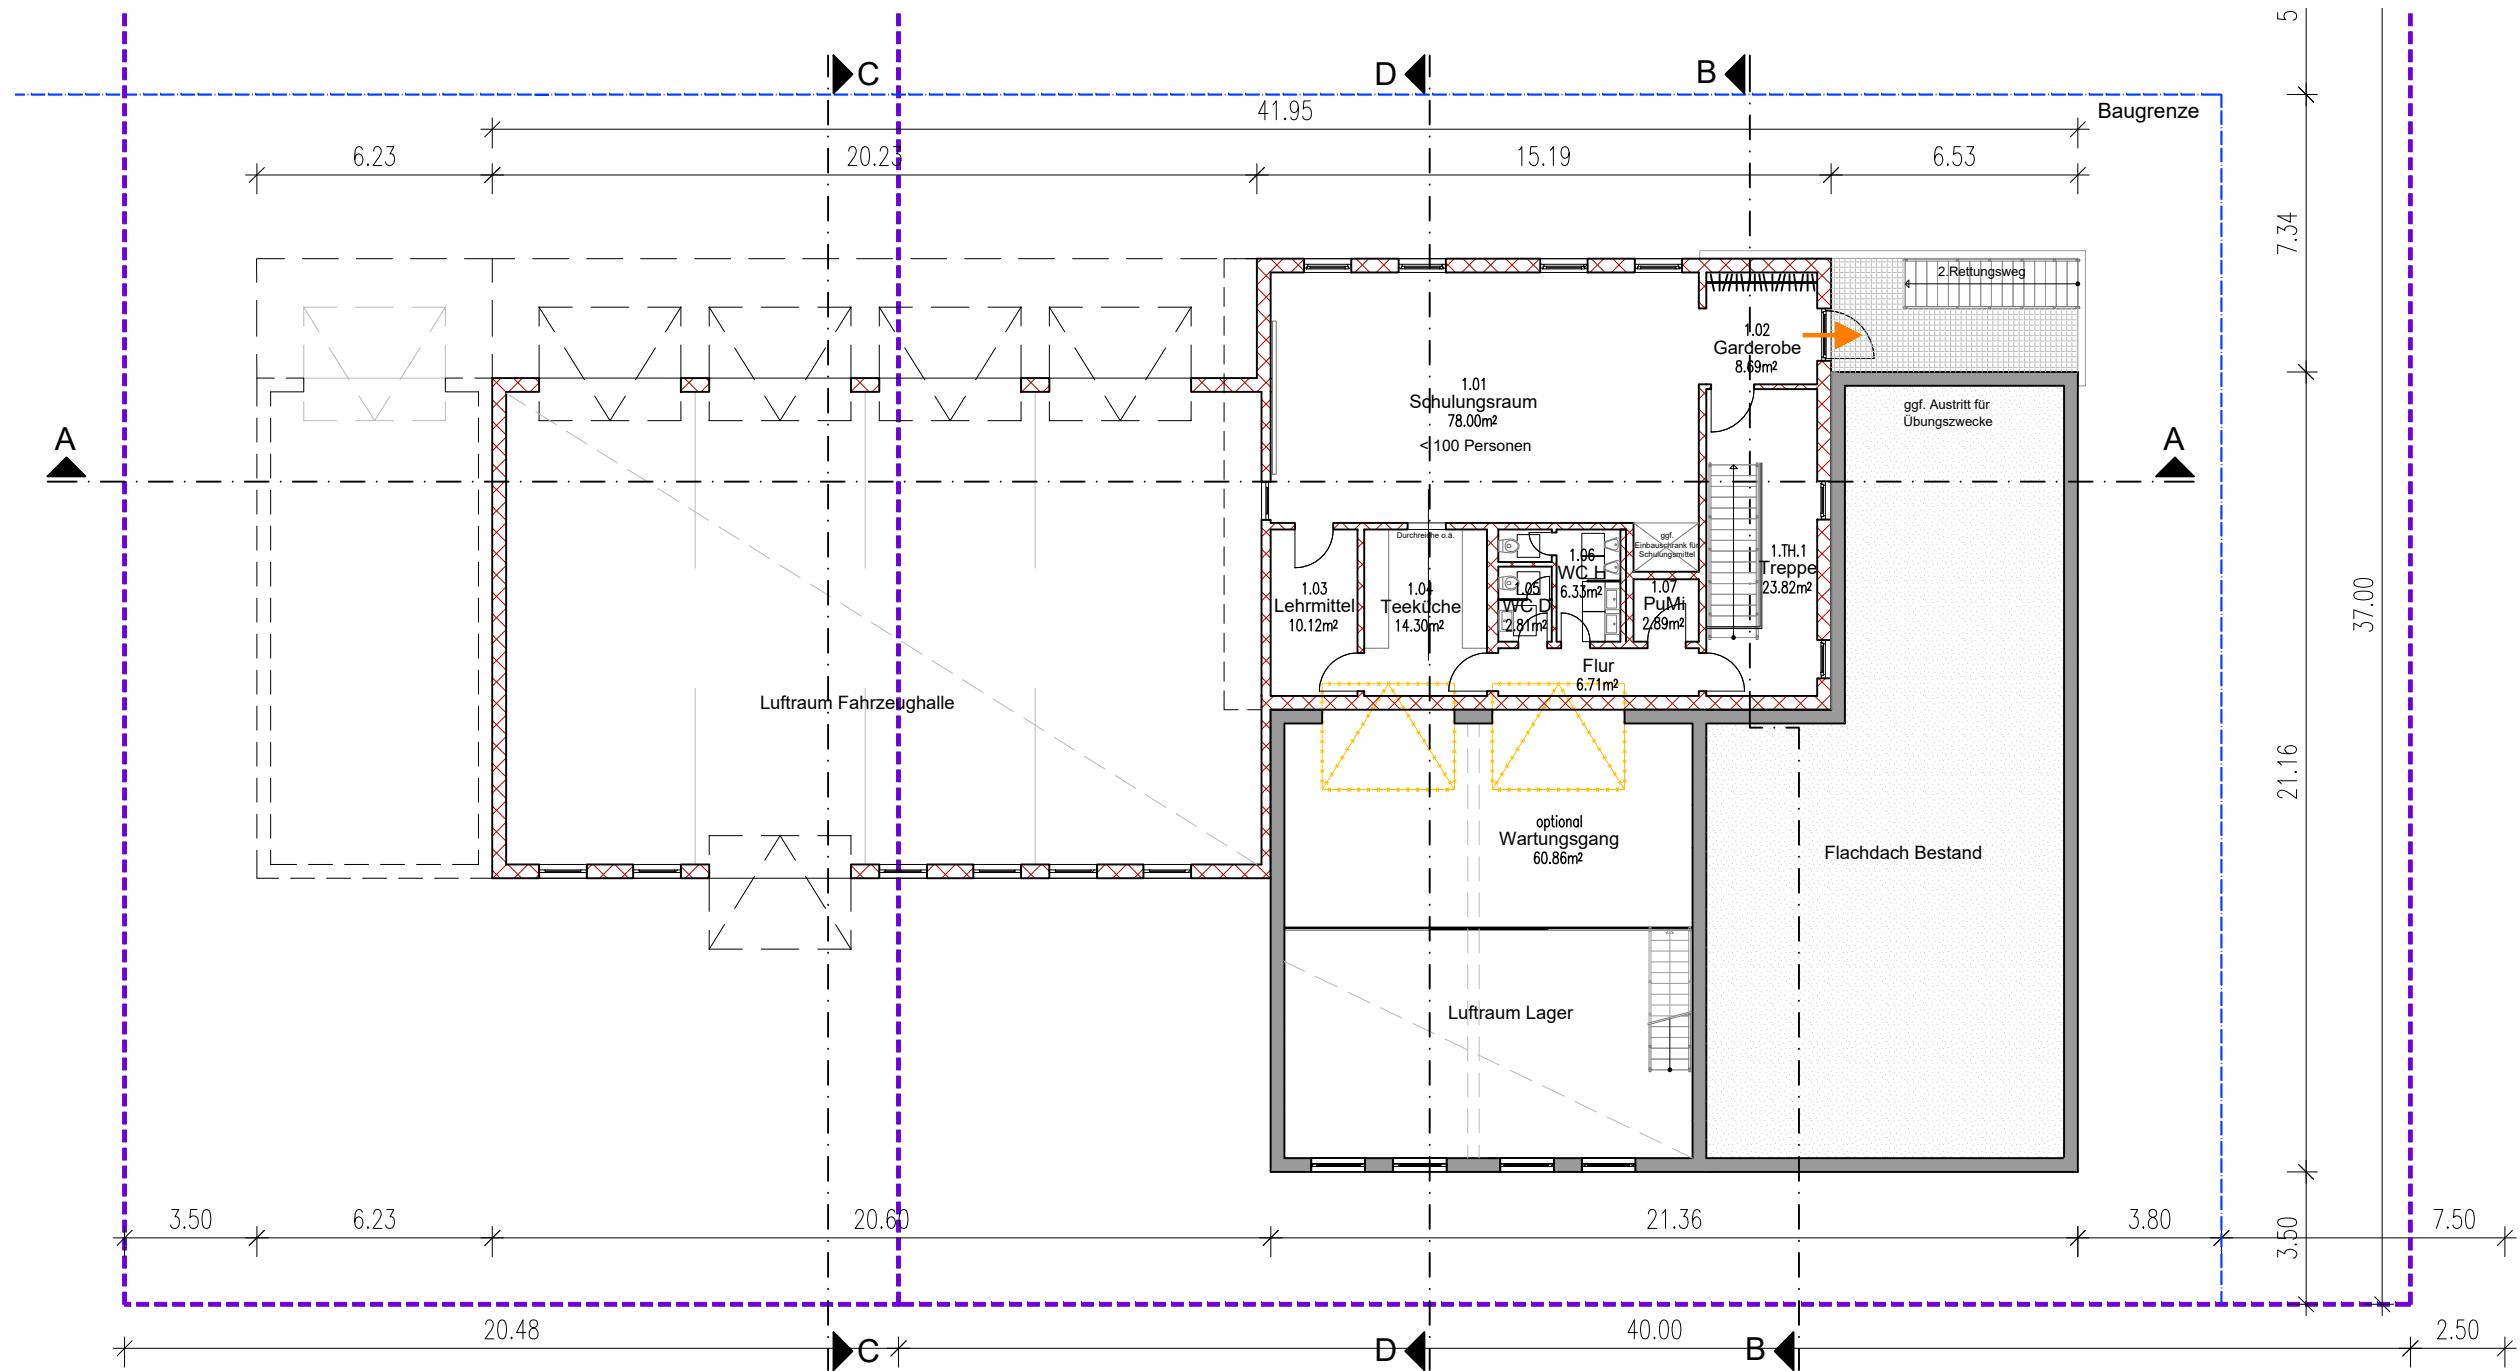

**OBERGESCHOSS**

