Variante 1

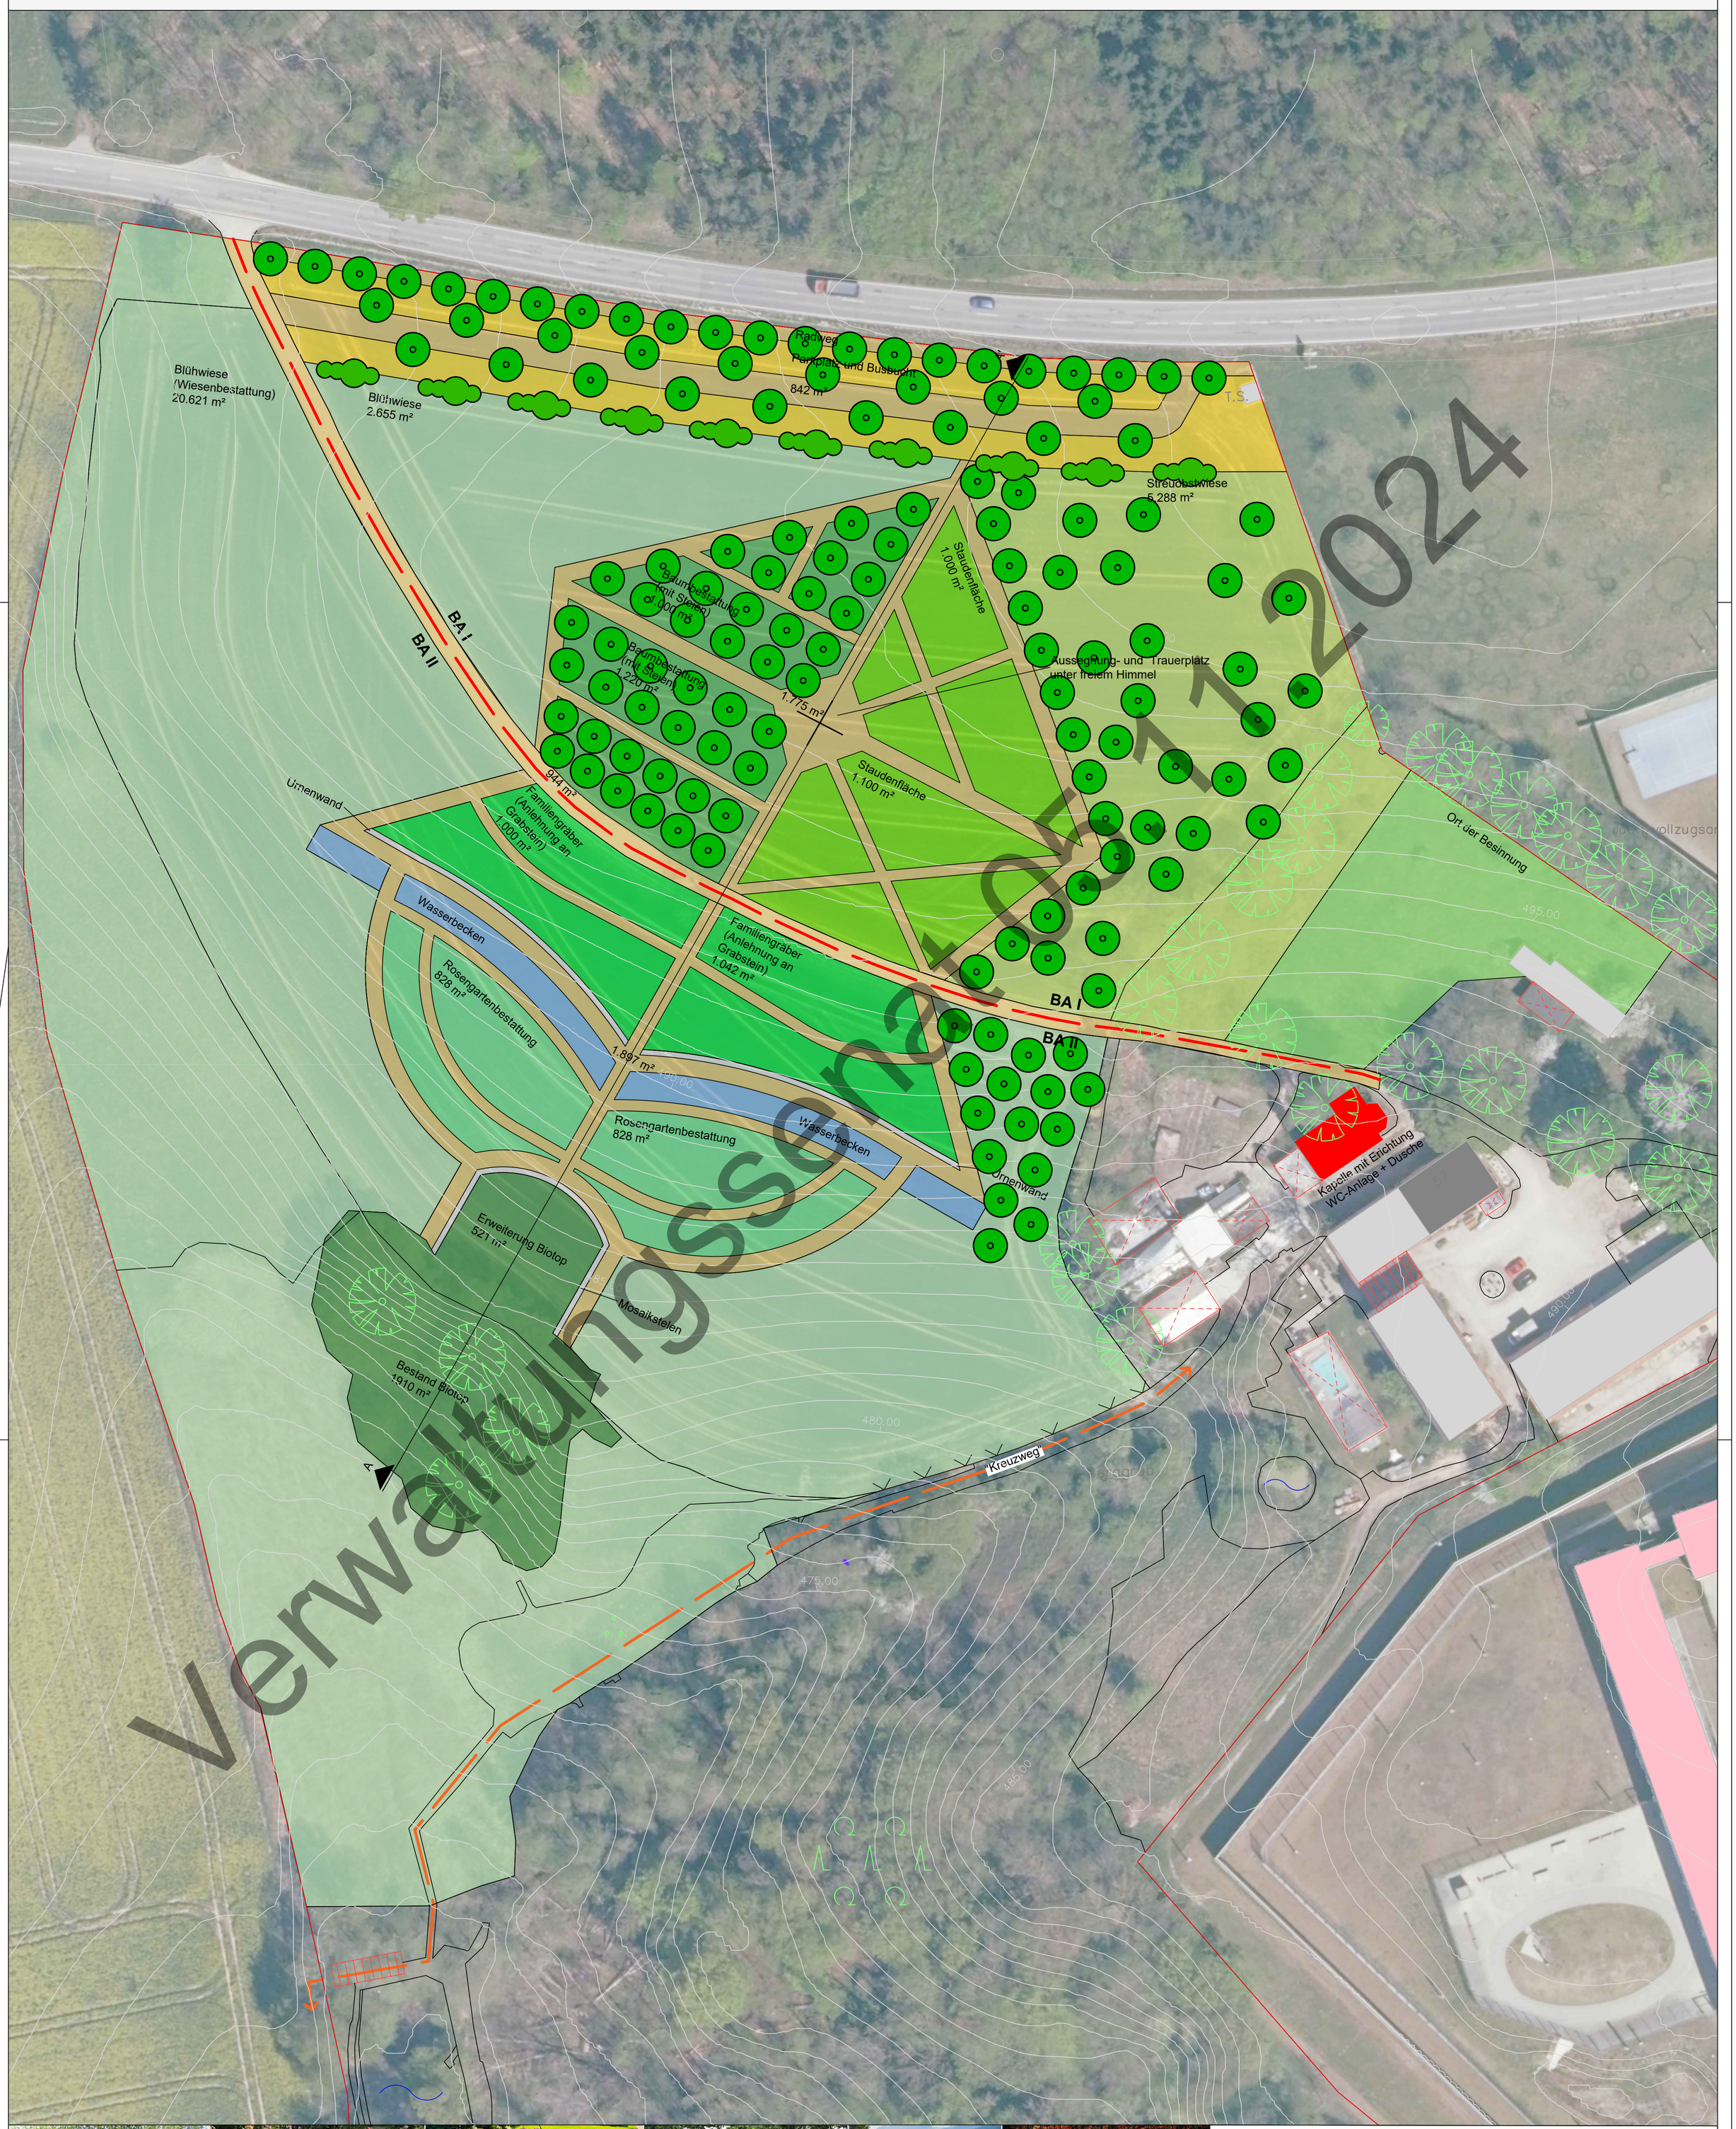

https://www.energieleben.at/
grenzige-zaeune-und-lauben/

https://www.gartenglueck.com/attraktionen/
pergen-und-rosenbogen/

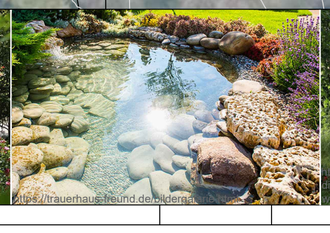
https://trauerhaus-freund.de/ratgeber/

https://www.gemeinschaftsanlage-auf-dem-friedhof-
die-gemeinschaftsanlage-auf-dem-friedhof-
werden-93

https://www.hna.de/lokal/zierenberg/d-
die-gemeinschaftsanlage-naturbestattungen-

https://www.gemeinschaftsanlage-auf-dem-friedhof-
die-gemeinschaftsanlage-auf-dem-friedhof-
werden-93

Konzept für Flächen naturnahe Urnenbestattung Variante 1

Grünplan

M 1:500

5 10 15 20 25m

Landshut, den 05.11.2024 KJSA
Amt für Stadtentwicklung und Stadtplanung

Stadt Landshut