


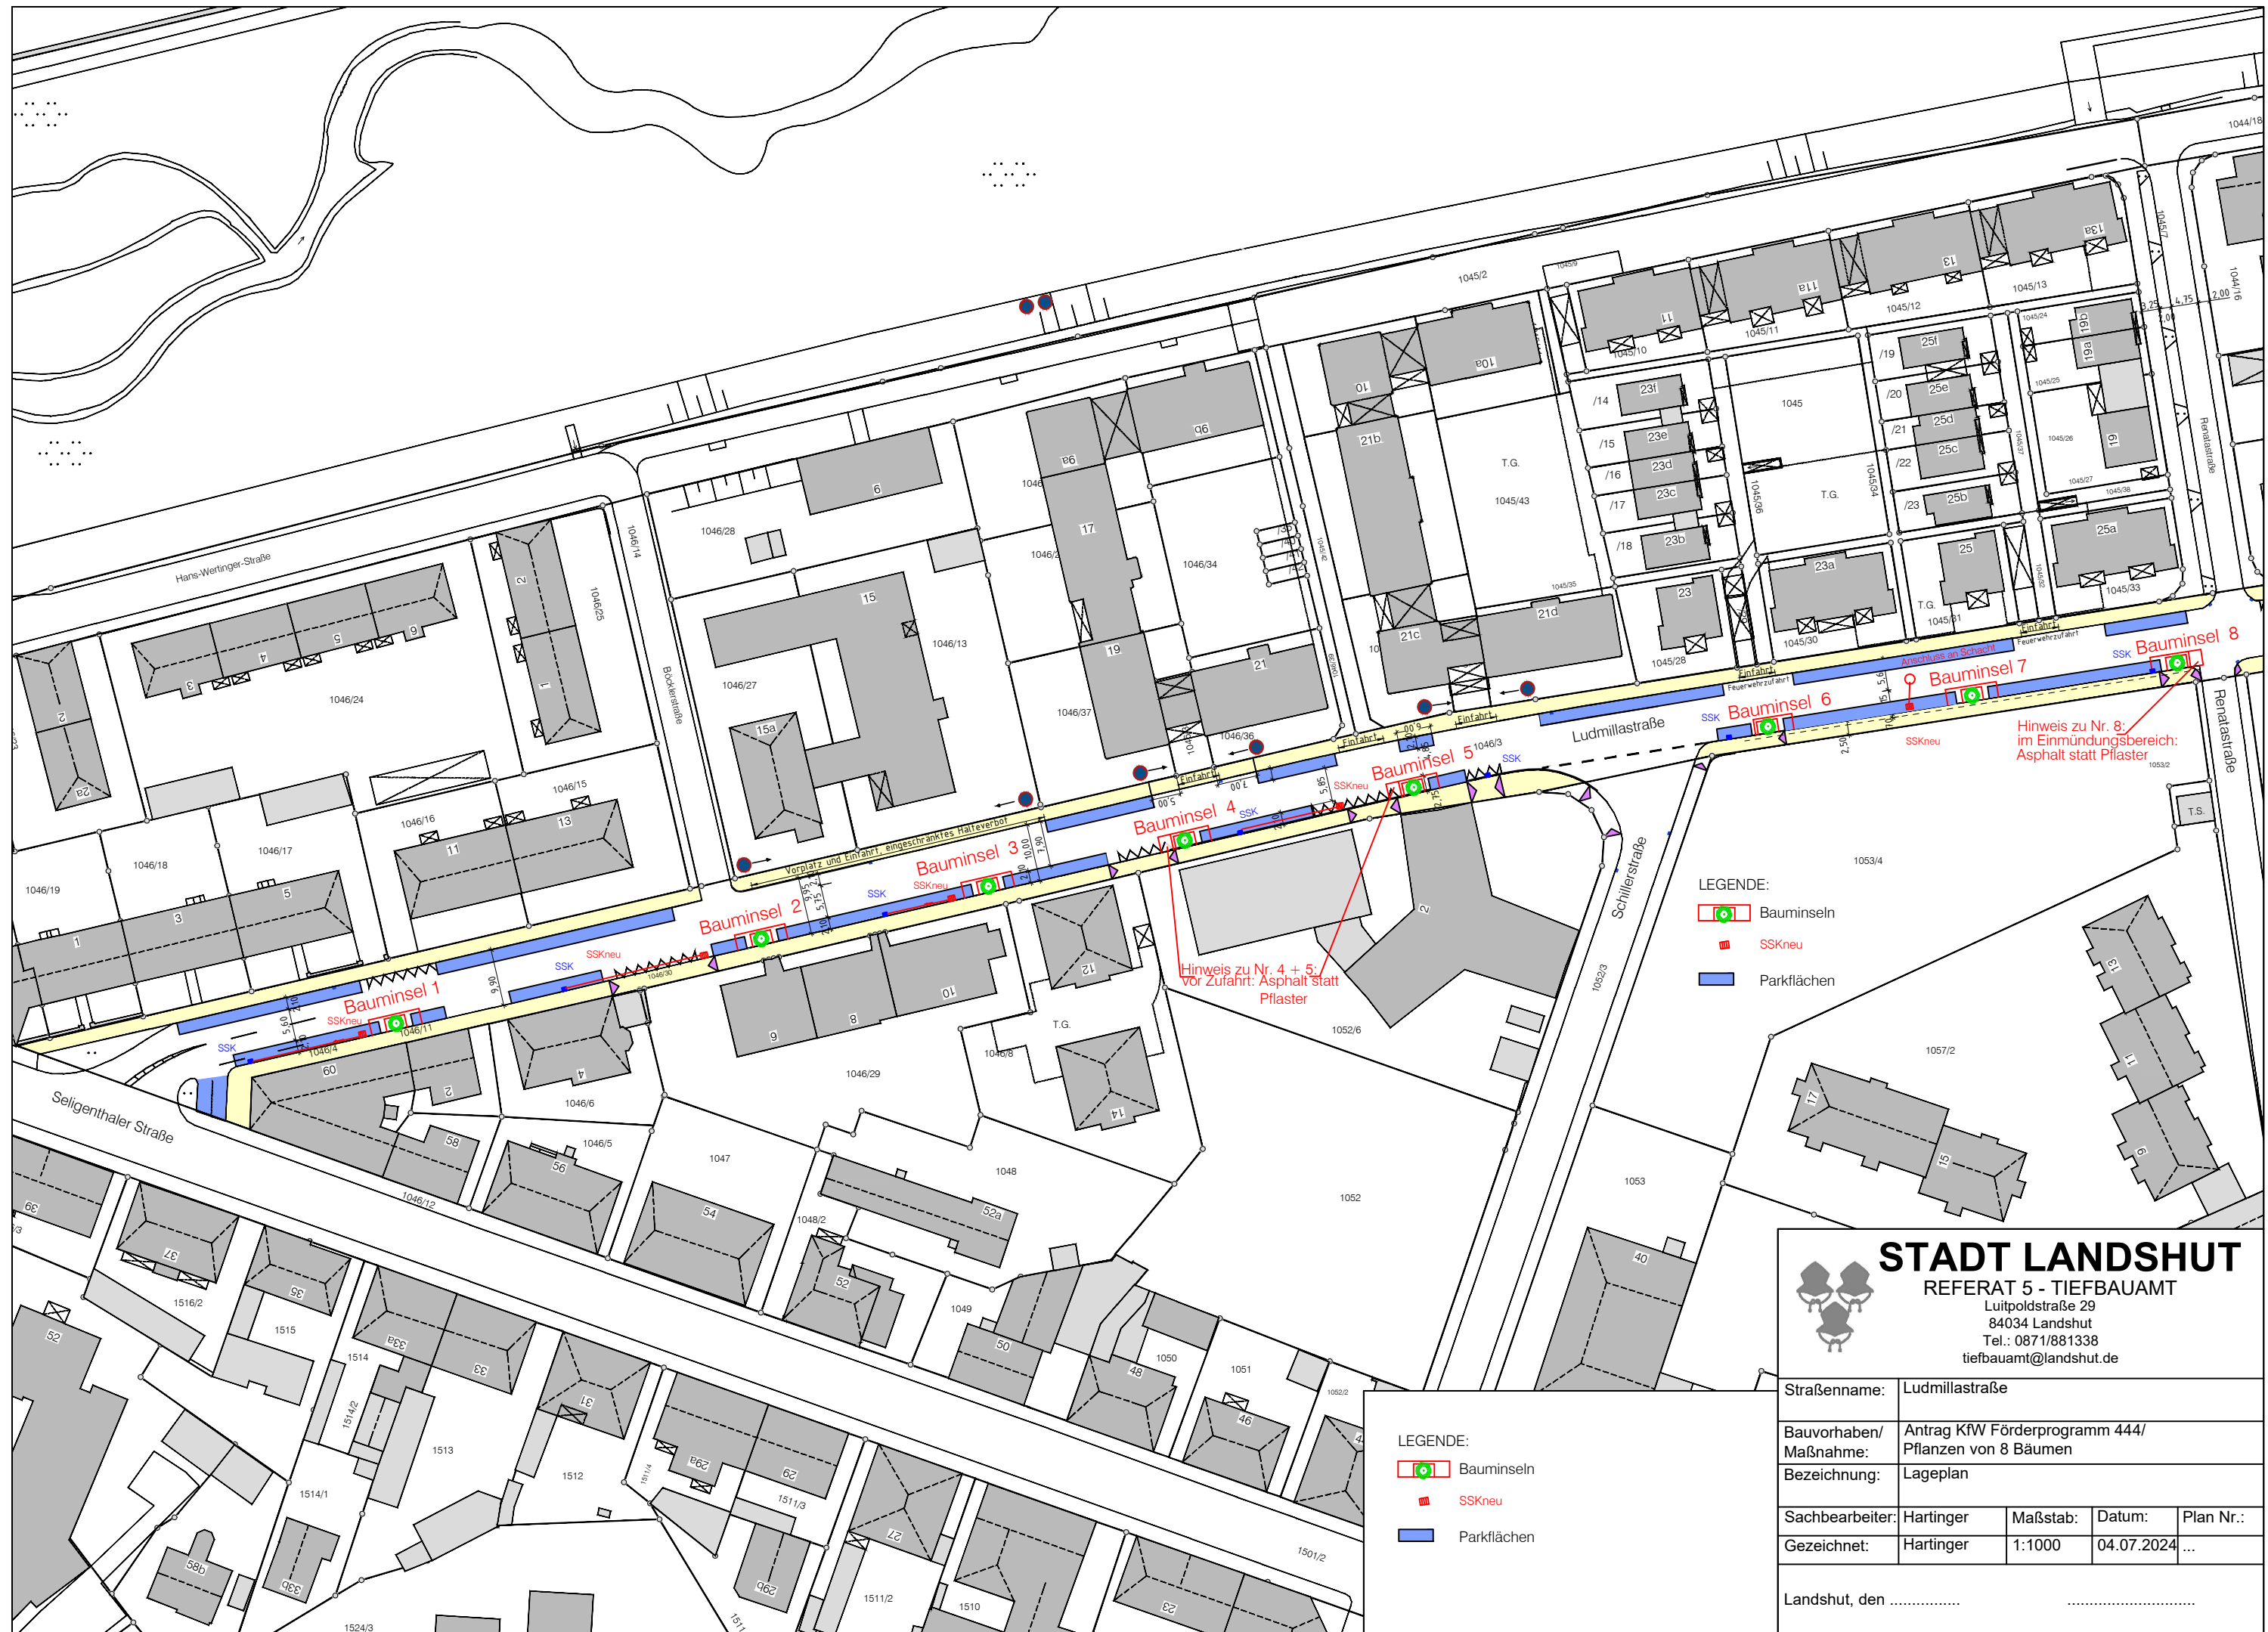

LEGENDE:
 Bauminseln
 SSKneu
 Parkflächen



STADT LANDSHUT
REFERAT 5 - TIEFBAUAMT
Luitpoldstraße 29
84034 Landshut
Tel.: 0871/881338
tiefbauamt@landshut.de

Straßenname:		Ludmillastraße			
Bauvorhaben/ Maßnahme:		Antrag KfW Förderprogramm 444/ Pflanzen von 8 Bäumen			
Bezeichnung:		Lageplan			
Sachbearbeiter:	Harteringer	Maßstab:	Datum:	Plan Nr.:	
Gezeichnet:	Harteringer	1:1000	04.07.2024	...	
Landshut, den					