


Anlage 1 - Grundriss Dachgeschoss

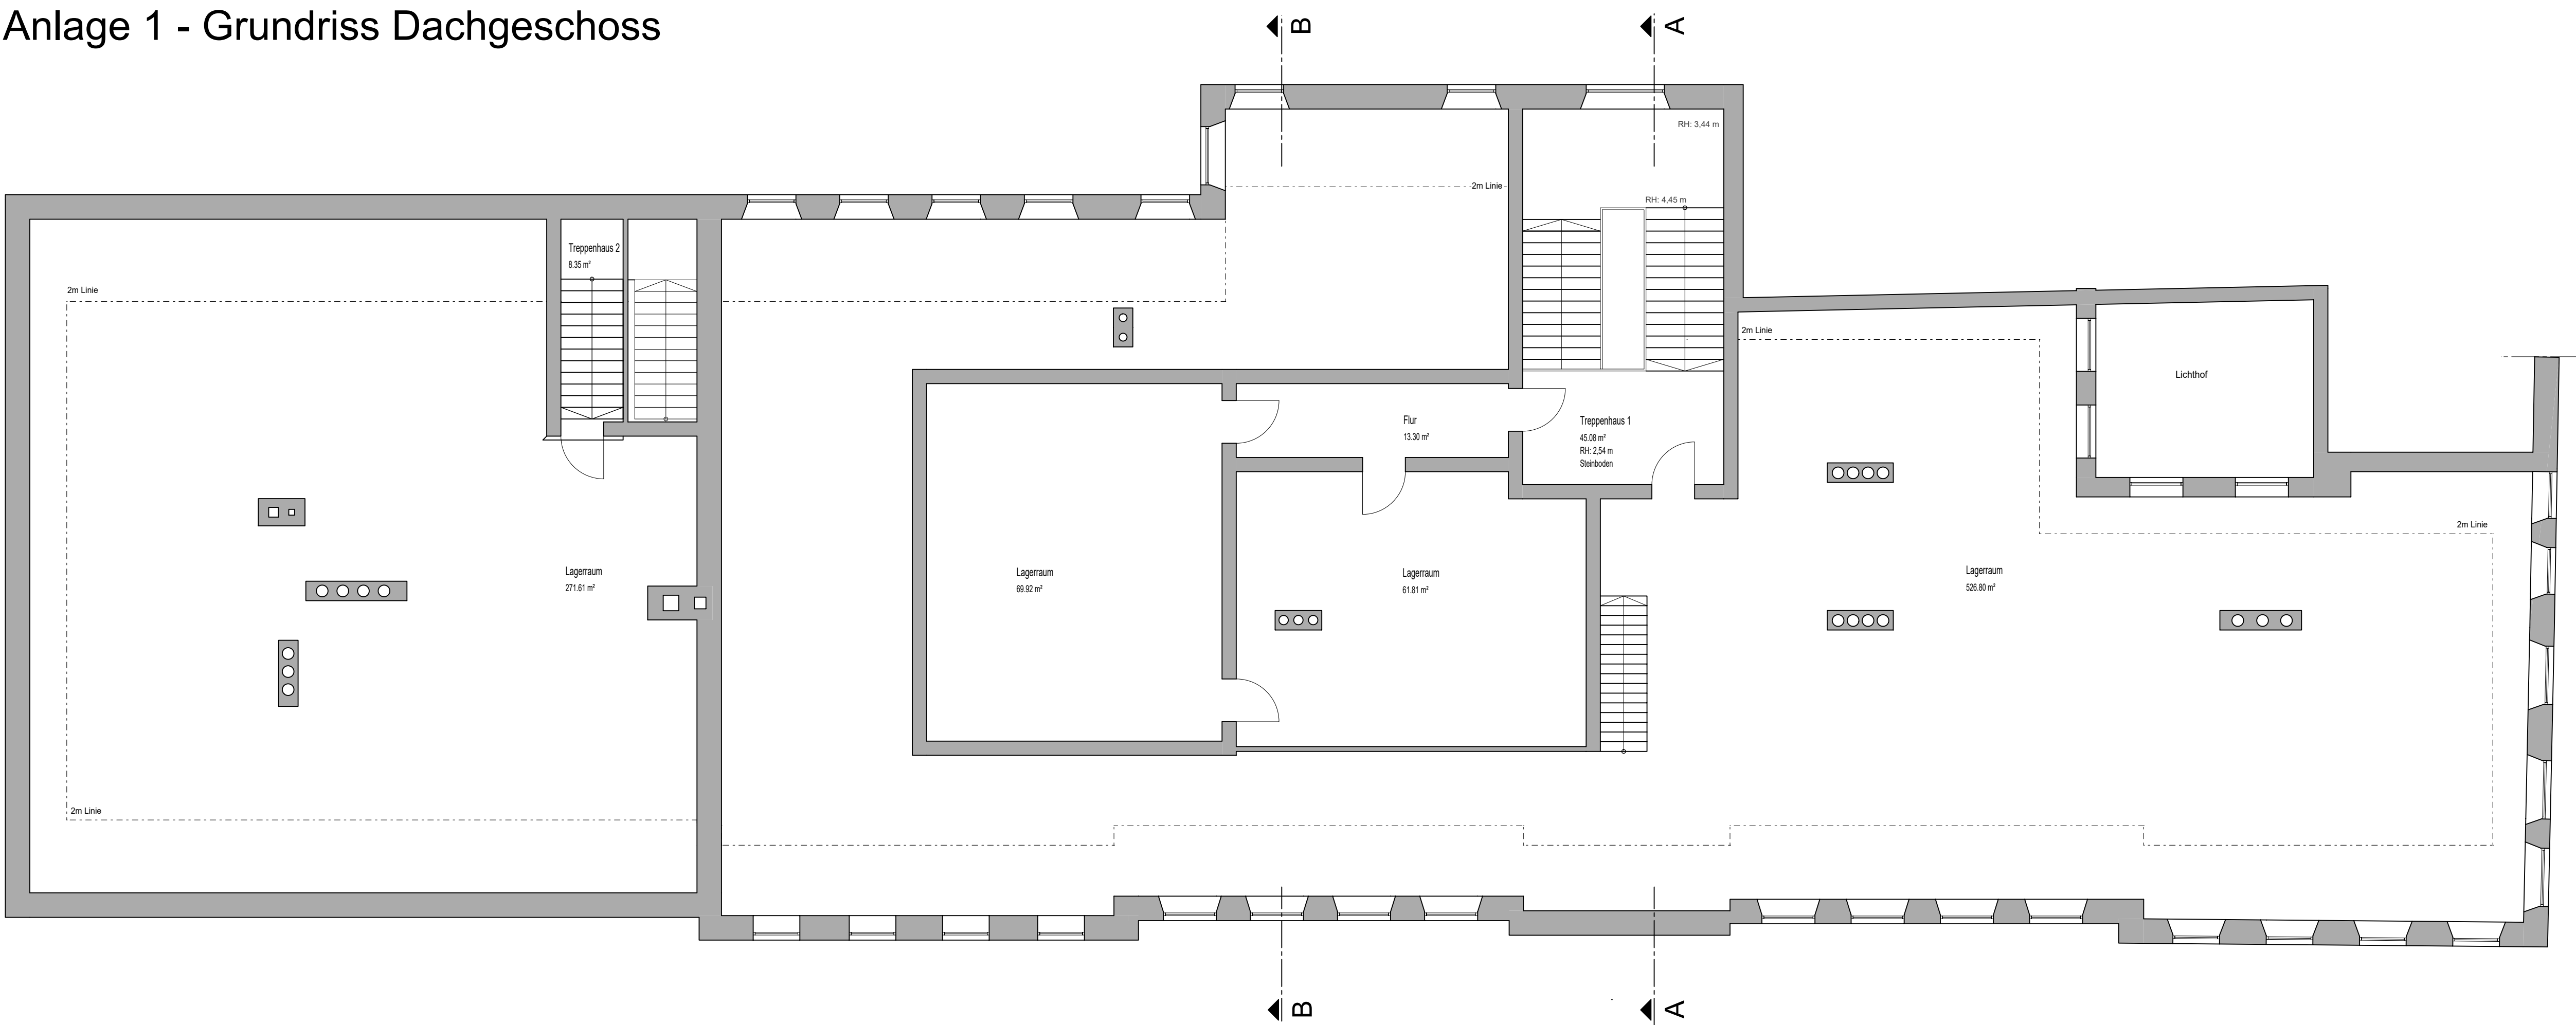

EINGABEPLAN



Referat 5 - Amt für Gebäudewirtschaft, Luitpoldstraße 29, 84034 Landshut
Tel.: 0871/88-2420, Fax: 0871/88-2401, e-mail: gebaewirtschaft@landshut.de

Bauherr : Stadt Landshut

vertreten durch Herrn Oberbürgermeister Alexander Putz

Bauvorhaben : Umnutzung zur Interimsnutzung der Obergeschosse für multifunktionale Nutzflächen wie z.B. Lager-, Vereins-, & Kulturzwecke

Bauort : Neustadt 474/478
84028 Landshut
Flur Nr. 487
Gmkg. Landshut

Nachbarn:

Ludwig Inge
FlurNr. 486, Lerchstraße 2, 84332 Herbertselden

Lebenshilfe Landshut e.V.
FlurNr.: 487, Spiegelgasse 207, 84028 Landshut

Pfarrpfünde St. Martin
FlurNr.:492, Kirchgasse 232, 84028 Landshut

Planinhalt : Grundriss Dachgeschoss
Maßstab = 1 : 100

Bauherr : Planfertiger :

Alexander Putz
Oberbürgermeister

Referat 5
Amt für Gebäudewirtschaft

Datum :	Januar 2025	Plannummer :
Name :	Heinrich Katharina	8801_ehem.HS St. Martin_HB_G_005

Dieser Plan ist urheberrechtlich geschützt! Eine Weiterverwendung, auch auszugsweise, ist nur mit Erlaubnis des Planfertigers gestattet!